

ASSUNTO

CONSTRUÇÃO DE PRAÇA

OBJETO

PRAÇA HILARIO HARDER

FOLHA

01/02

ÁREA TOTAL

5.932,11 M²

ARQUIVO

PRAÇA E DEMOLIÇÃO - HILARIO HARDER

ESCALAS

INDICADAS


DATA

SAVE DATE: 9/2/2023 12:37


FELIPE BARCO
ENGENHEIRO CIVIL

ELISA LEME DE ARRUDA
SECRETÁRIA DE OBRAS
E PLANEJAMENTO URBANO

RUA LUÍS CLEMENTE SAMPAIO

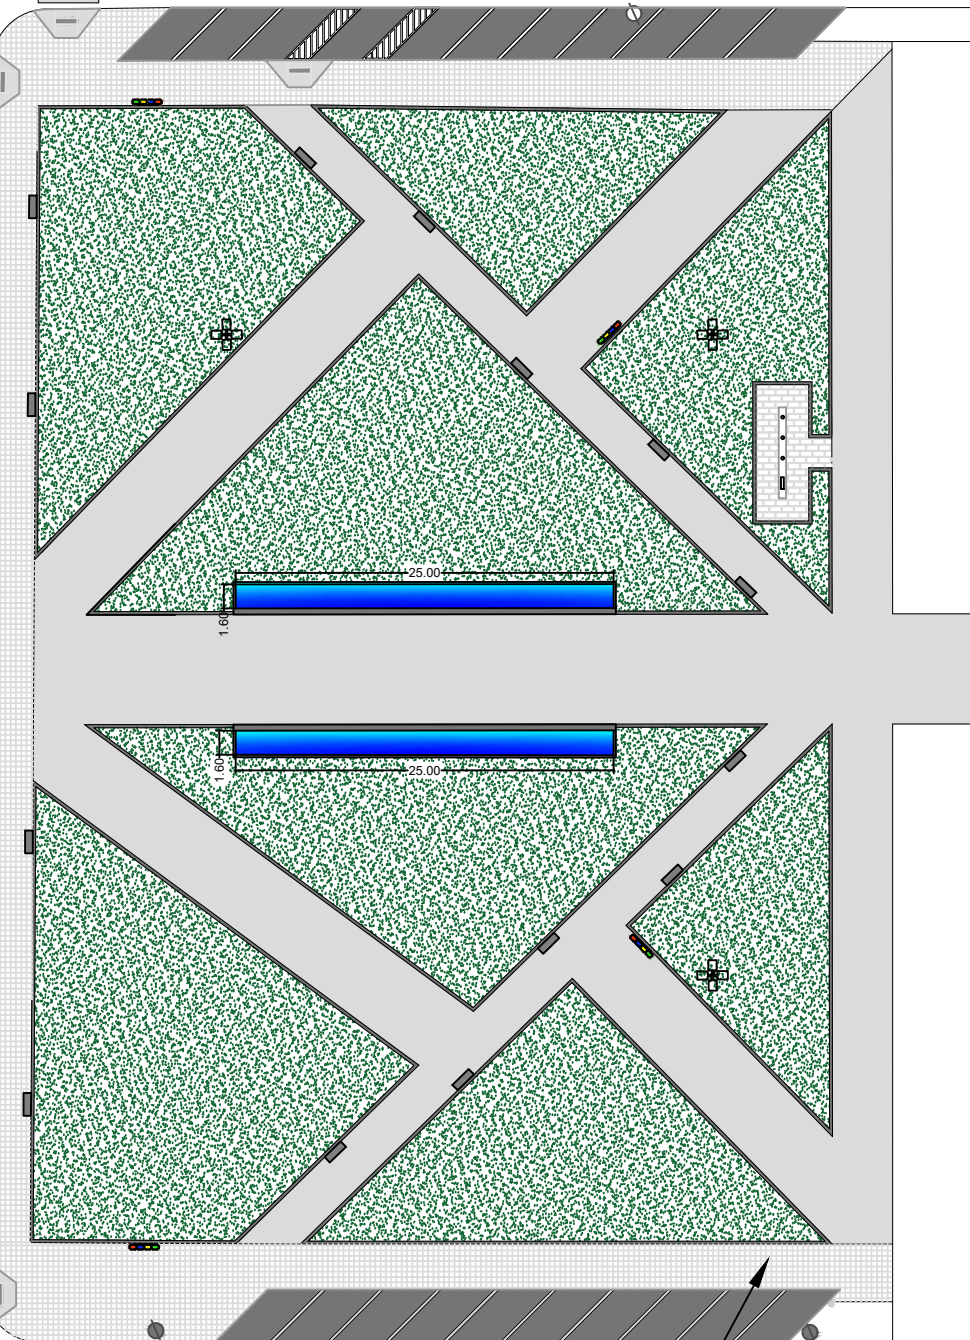


RUA LUÍS CLEMENTE SAMPAIO

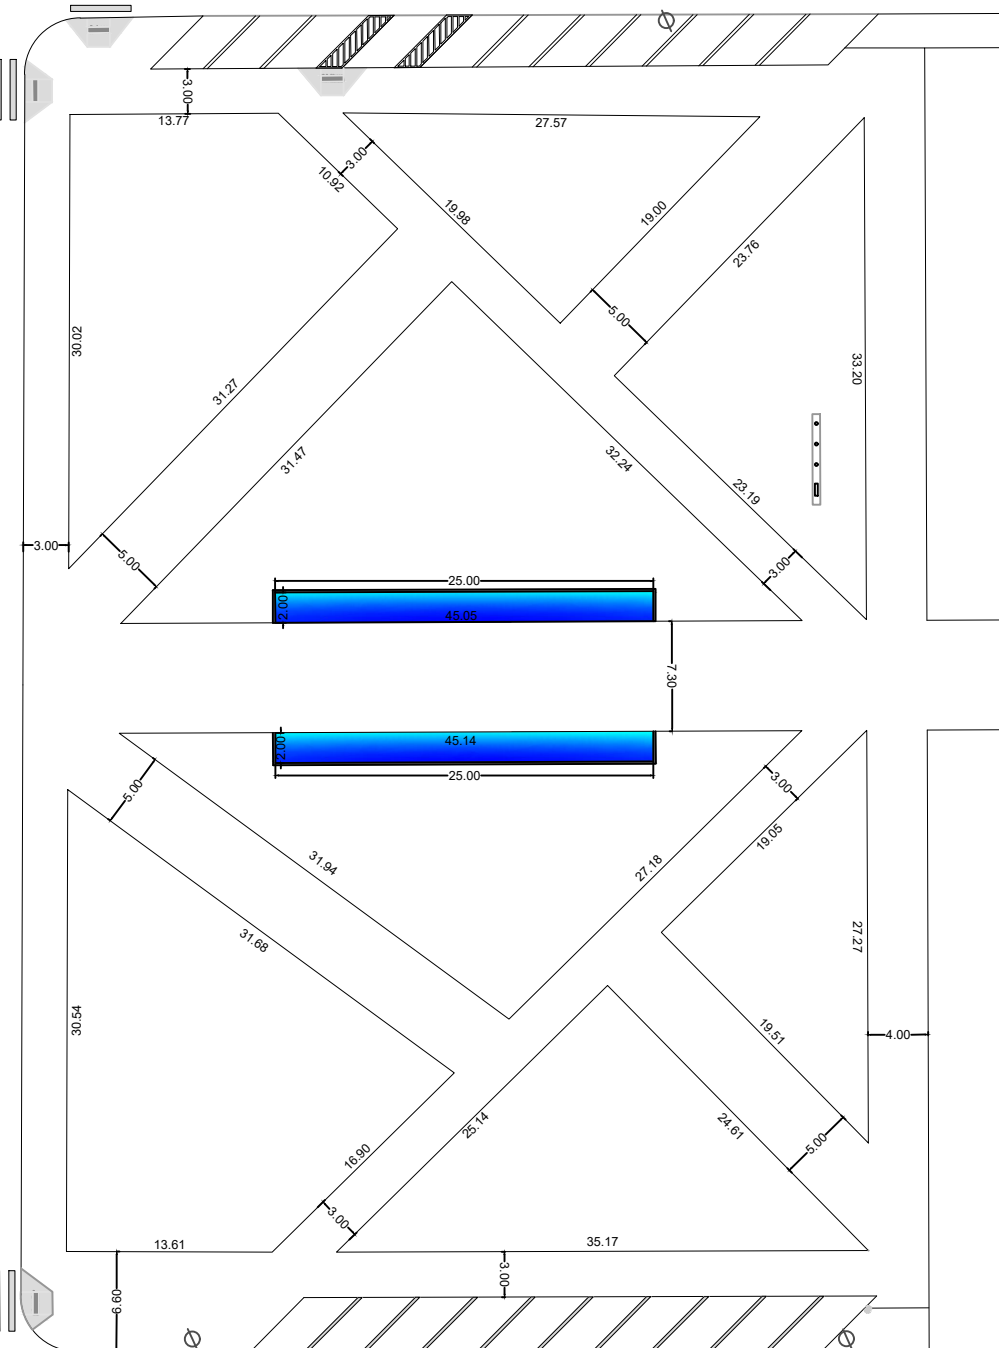

PLANTA BAIXA
ESCALA 1:500

DETALHE - CALÇADA TIPO MOSAICO PORTUGUÊS

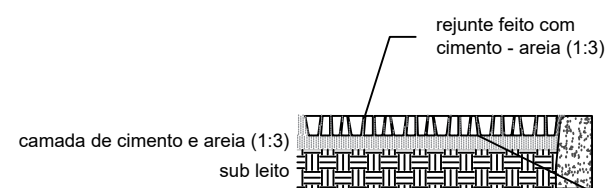

COTAS
ESCALA 1:500