



SOB A ARQUIBANCADA 2
Escala 1:100

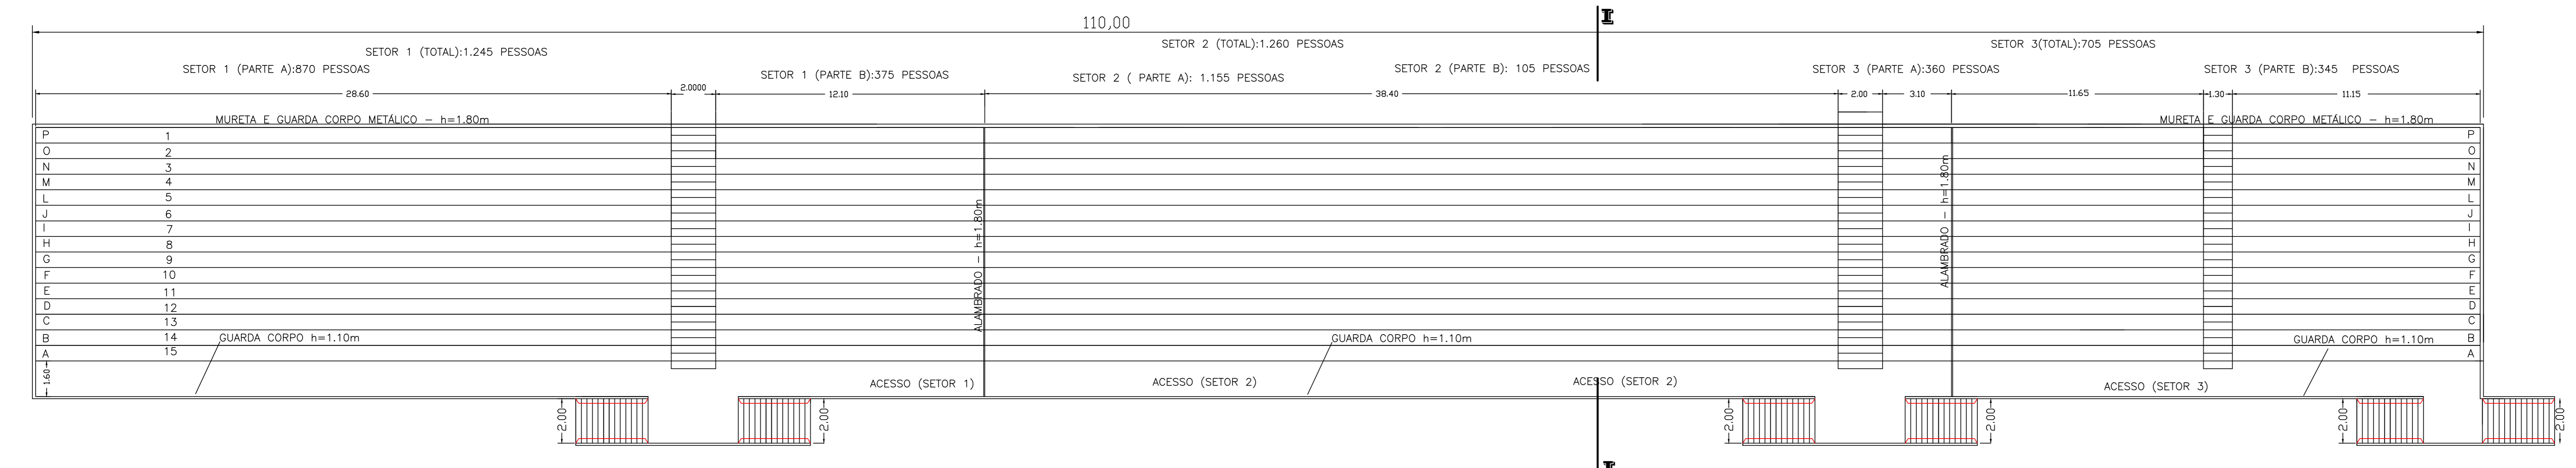

PLANTA BAIXA ARQUIBANCADA 2
Escala 1:125

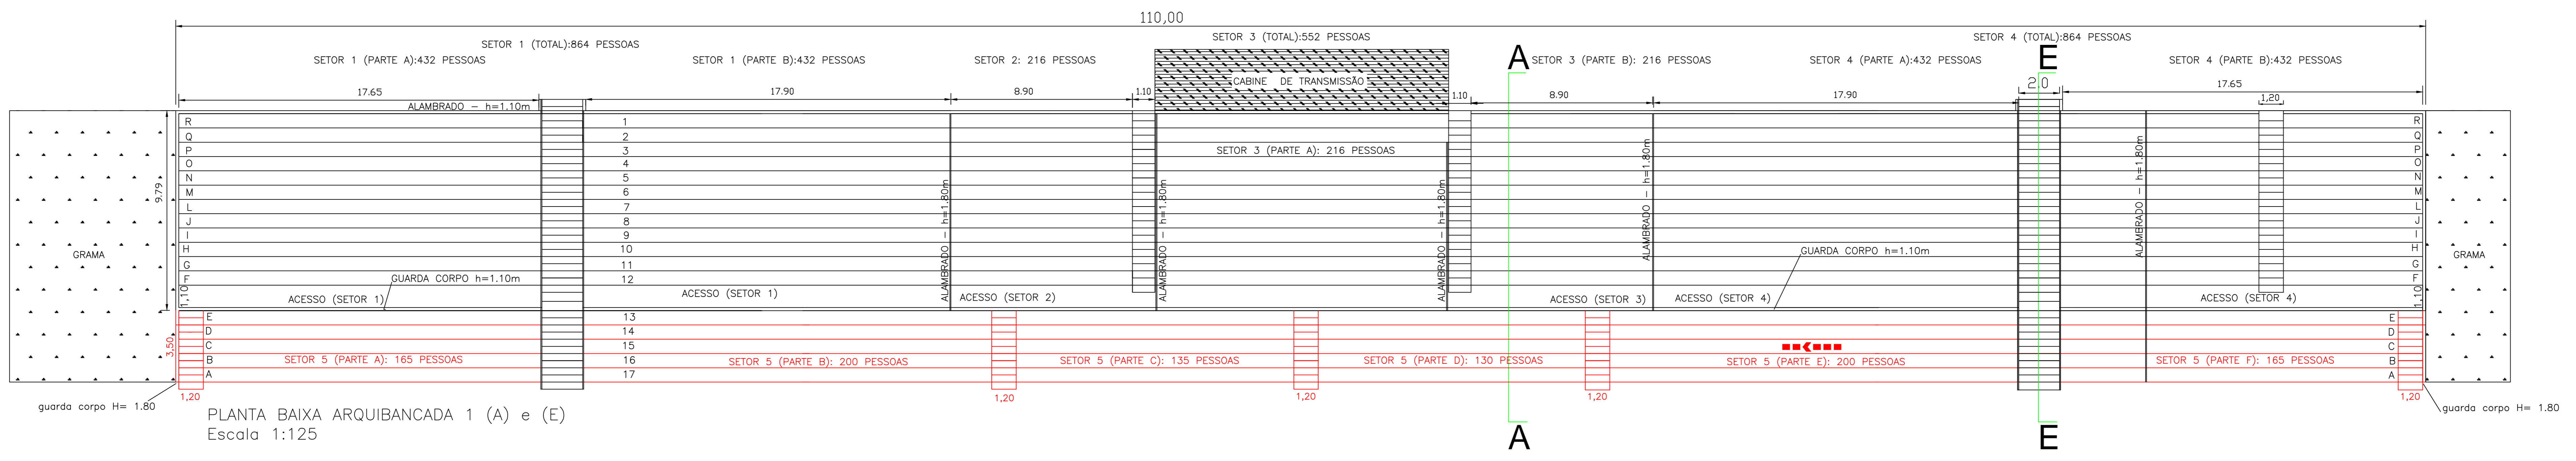

PLANTA BAIXA ARQUIBANCADA 1 (A) e (E)
Escala 1:125

PREFEITURA DO MUNICÍPIO DE **LEME**
SECRETARIA DE OBRAS E PLANEJAMENTO URBANO

FOLHA 02

ASSUNTO: REFORMA E ADEQUAÇÃO DO ESTÁDIO MUNICIPAL "BRUNO LAZZARINI"

LOCAL: AV. JOSÉ ANTONIO PERCEM N. 20 VILA SÃO ADÃO LEME - SP

TERRENO: 36.250,56 m²
CONSTRUÇÃO: 18.824,78 m²

ARTISTAS: 28027230/180388329

DATA: 08/2018

ESCALAS: INDICADAS

FERNANDO CARLOS BERGAMIN
ENGENHEIRO CIVIL
CRESP 060/196/189

FERNANDO WAGNER KLEIN
SECRETÁRIO DE OBRAS E PLANEJAMENTO URBANO

WAGNER RICARDO ANTUNES FILHO
PREFEITO MUNICIPAL