




CABINES DE TRANSMISSÃO  
Escala 1:100

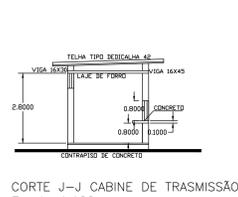


CORTE J-J CABINE DE TRANSMISSÃO  
Escala 1:100

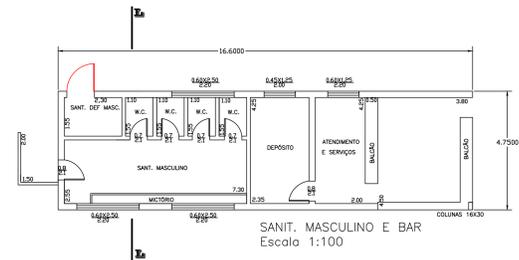

SANIT. MASCULINO E BAR  
Escala 1:100

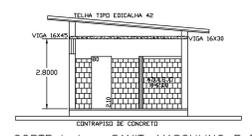


CORTE L-L - SANIT. MASCULINO E BAR  
Escala 1:100

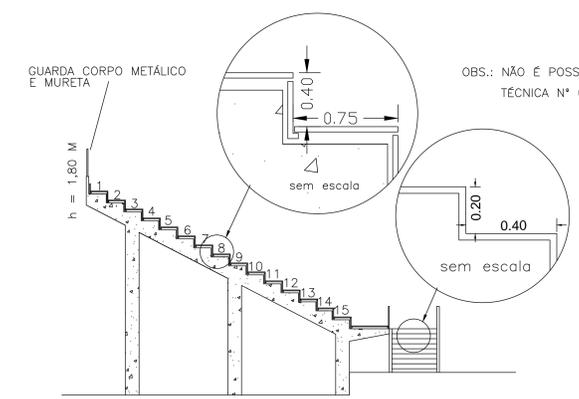


CORTE I - I ARQUIBANCADA 2  
1:100


OBS.: NÃO É POSSÍVEL ADEQUAR OS DEGRAUS DAS ESCADAS À INSTRUÇÃO TÉCNICA N° CB-014/33,00, TENDO EM VISTA QUE A EDIFICAÇÃO É EXISTENTE.

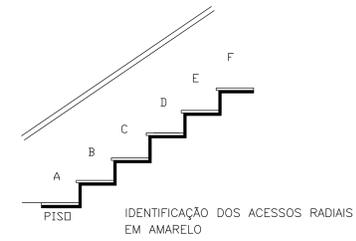


CORTE M-M - VESTIÁRIOS  
Escala 1:100

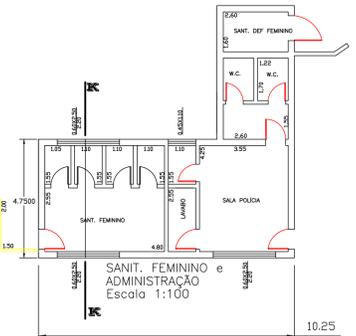


SANIT. FEMININO e ADMINISTRAÇÃO  
Escala 1:100

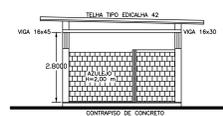


CORTE K-K SANIT. FEMININO E ADMINISTRAÇÃO  
Escala 1:100

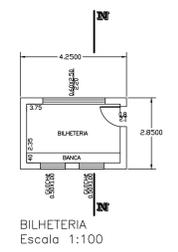


BILHETERIA  
Escala 1:100

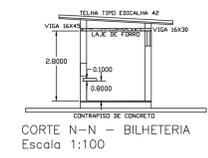


CORTE N-N - BILHETERIA  
Escala 1:100

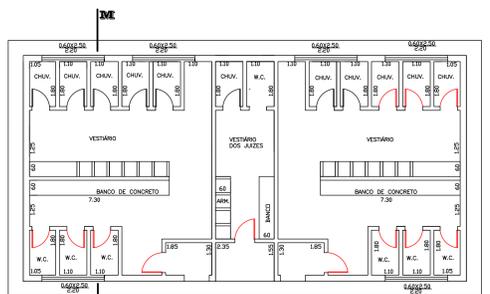


VESTIÁRIOS  
Escala 1:100

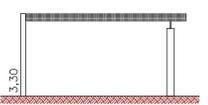


Corte D-D - ACESSO COBERTO  
Escala 1:100

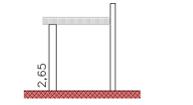


Corte C-C - ACESSO COBERTO  
Escala 1:100

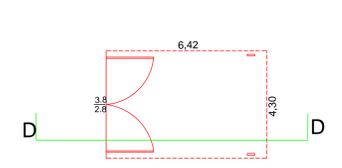


PLANTA BAIXA ACESSO COBERTO (B)  
Escala 1:100

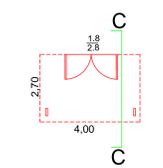


PLANTA BAIXA ACESSO COBERTO (C)  
Escala 1:100

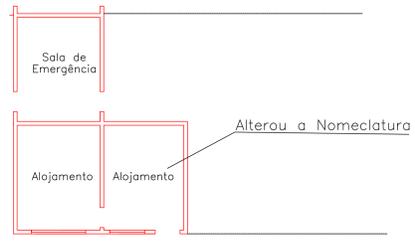


PLANTA BAIXA (D) - EMBAIXA DA ARQUIBANCADA 2  
Escala 1:100

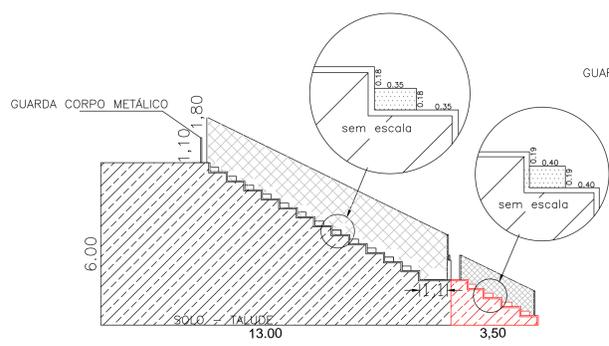


Corte E-E - ARQUIBANCADA 1  
Escala 1:100

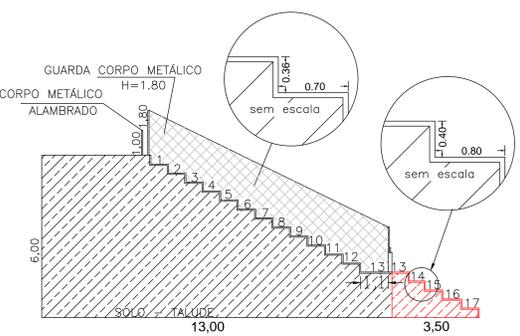

Corte A-A - ARQUIBANCADA 1  
Escala 1:100

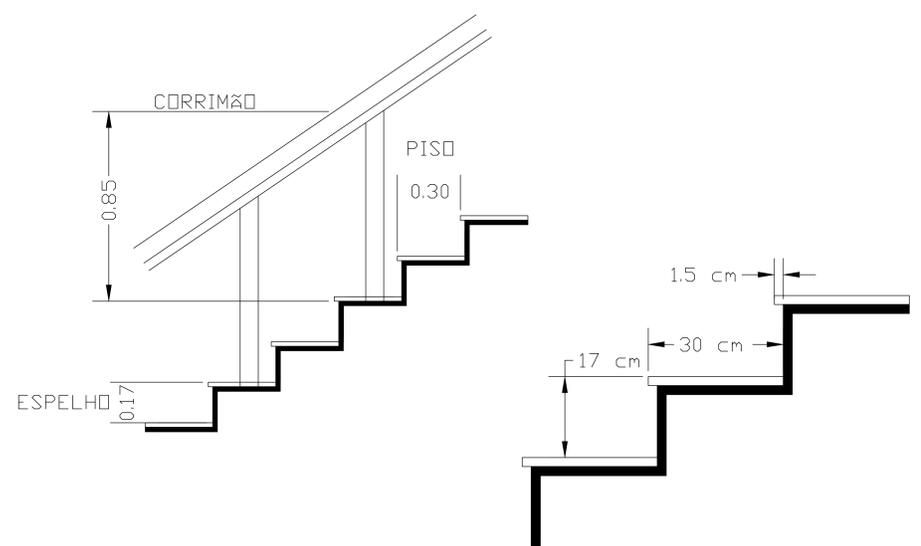

DETALHES DOS DEGRAUS DA ESCADA E ALTURA DOS CORRIMÃOS  
Sem Escala

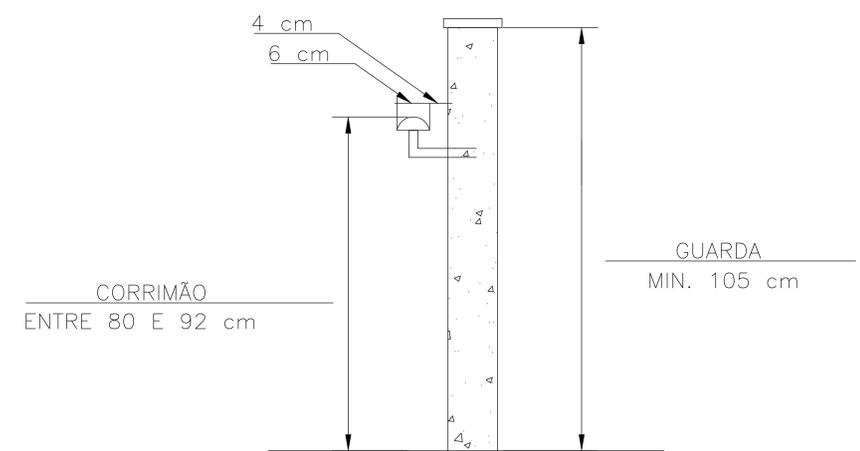

DETALHES DE FIXAÇÃO DOS CORRIMÃOS  
Sem Escala

PREFEITURA DO MUNICÍPIO DE LEME  
SECRETARIA DE OBRAS E PLANEJAMENTO URBANO  
FOLHA 03  
ASSUNTO: REFORMA E ADEQUAÇÃO DO ESTÁDIO MUNICIPAL "BRUNO LAZZARINI"  
LOCAL: AV. JOSÉ ANTONIO PERCEM N. 20 VILA SÃO ADÃO LEME - SP  
ÁREAS: TERRENO 36.290,56 m² CONSTRUÇÃO 18.824,78 m²  
PROJETO: 28027230180388329  
DATA: 08/2018  
ESCALAS: INDICADAS  
FERNANDO CARLOS BERGAMIN ENGENHEIRO CIVIL CRESP 500.186/18  
FERNANDO WAGNER KLEIN SECRETÁRIO DE OBRAS E PLANEJAMENTO URBANO  
WAGNER RICARDO ANTUNES FILHO PREFEITO MUNICIPAL