

**PROJETO DE CONSTRUÇÃO**  
**ESCRITÓRIO - REFEITÓRIO**


FOLHA  
**01**

PROPR.- **PREFEITURA DO MUNICÍPIO DE LEME**  
 CNPJ/MF nº 46.362.661/0001-68

OBJETO **CENTRAL DE TRIAGEM DA COLETA SELETIVA**

LOCAL **RUA PASCHOAL PAZZELLI**  
**DISTRITO INDUSTRIAL MARINO ZANETTI**

**LOCALIZAÇÃO**

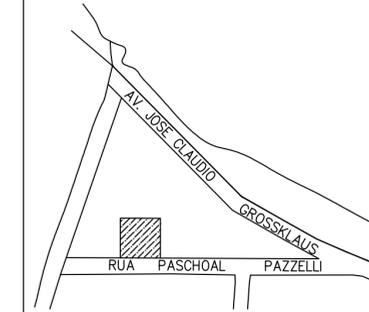

DECLARO QUE A APROVAÇÃO DO PROJETO PELA  
 PREFEITURA NÃO IMPLICA NO RECONHECIMENTO  
 DO DIREITO DE PROPRIEDADE DO TERRENO.

PROPRIETÁRIO

PREFEITURA DO MUNICÍPIO DE LEME


RESPONSÁVEL TÉCNICO

**ÁREAS**


TERRENO 2.000,00 m2  
 ESCRITÓRIO E SANITÁRIOS 129,31 m2

SECRETÁRIO DE OBRAS


**APROVAÇÃO**

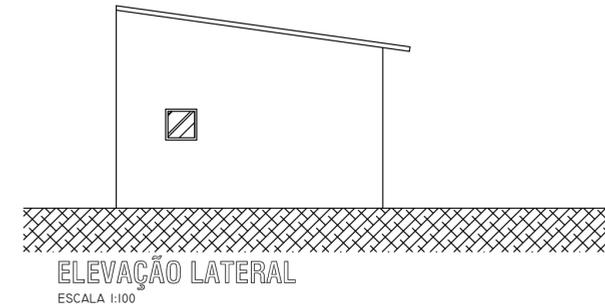


**ELEVAÇÃO LATERAL**  
 ESCALA 1:100

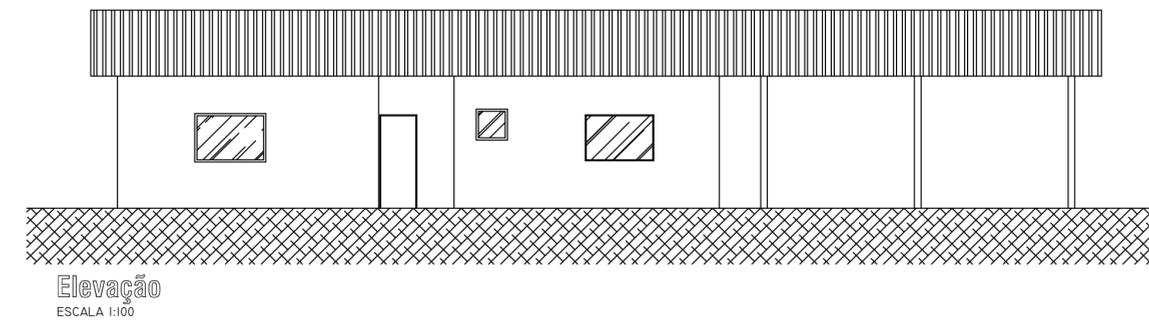


**Elevação**  
 ESCALA 1:100

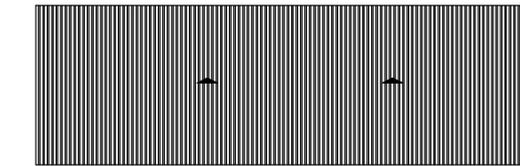


**COBERTURA**  
 ESCALA 1:200

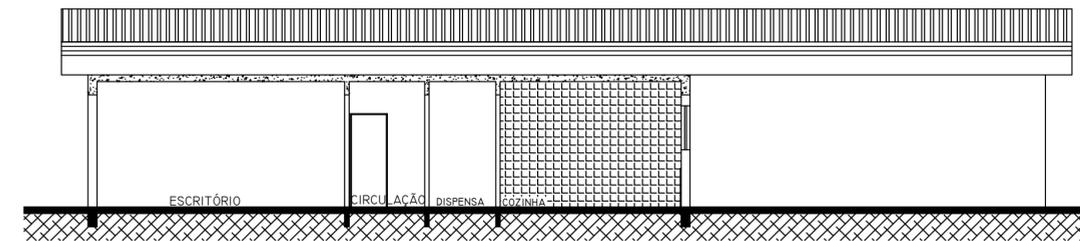

**CORTE A.A**  
 ESCALA 1:100

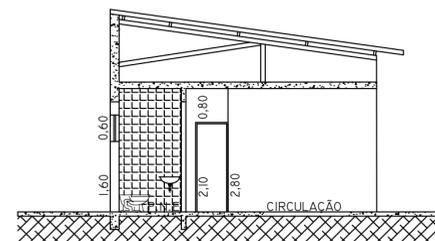

**CORTE B.B**  
 ESCALA 1:100

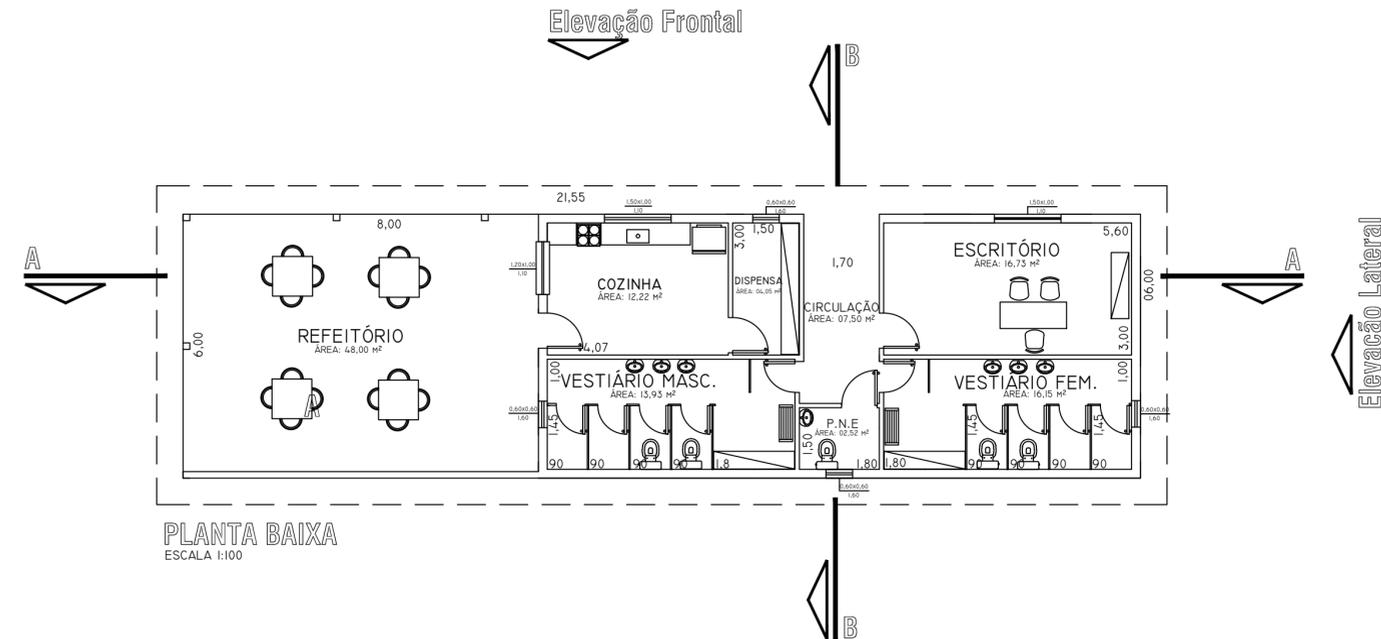

**PLANTA BAIXA**  
 ESCALA 1:100

**Elevação Lateral**

**Elevação Frontal**