


QUANTITATIVOS

- REMOÇÃO DE TELHAS DE FIBROCIMENTO = 816,80 m²
- REMOÇÃO DE FORRO DE PVC = 609,00 m²
- REMOÇÃO DE TELHAS TRANSLUCIDAS = 93,10 m²
- REMOÇÃO DE CALHAS E RUFOS = 201,20 m²
- RETIRADA DE CUMEIRA OU ESPIGÃO = 39,60 m²
- REMOÇÃO DE LUMINÁRIAS = 24,00 unidades
- DEMOLIÇÃO DE PISO CERAMICO = 36,70 m²
- DEMOLIÇÃO DE PISO DE CONCRETO = 312,00 m²
- PISO DE CONCRETO LISO = 710,70 m²
- PISO CERAMICO = 36,70 m²
- TELHA TERMOACUSTICA = 816,80 m²
- TELHA TRANSLUCIDA = 139,60 m²
- CALHAS = 79,20 m
- RUFOS = 161,60 m
- CONDUTOR PVCØ 100mm = 120,00 m
- LUMINÁRIAS LED 2X18W = 48,00 unidades

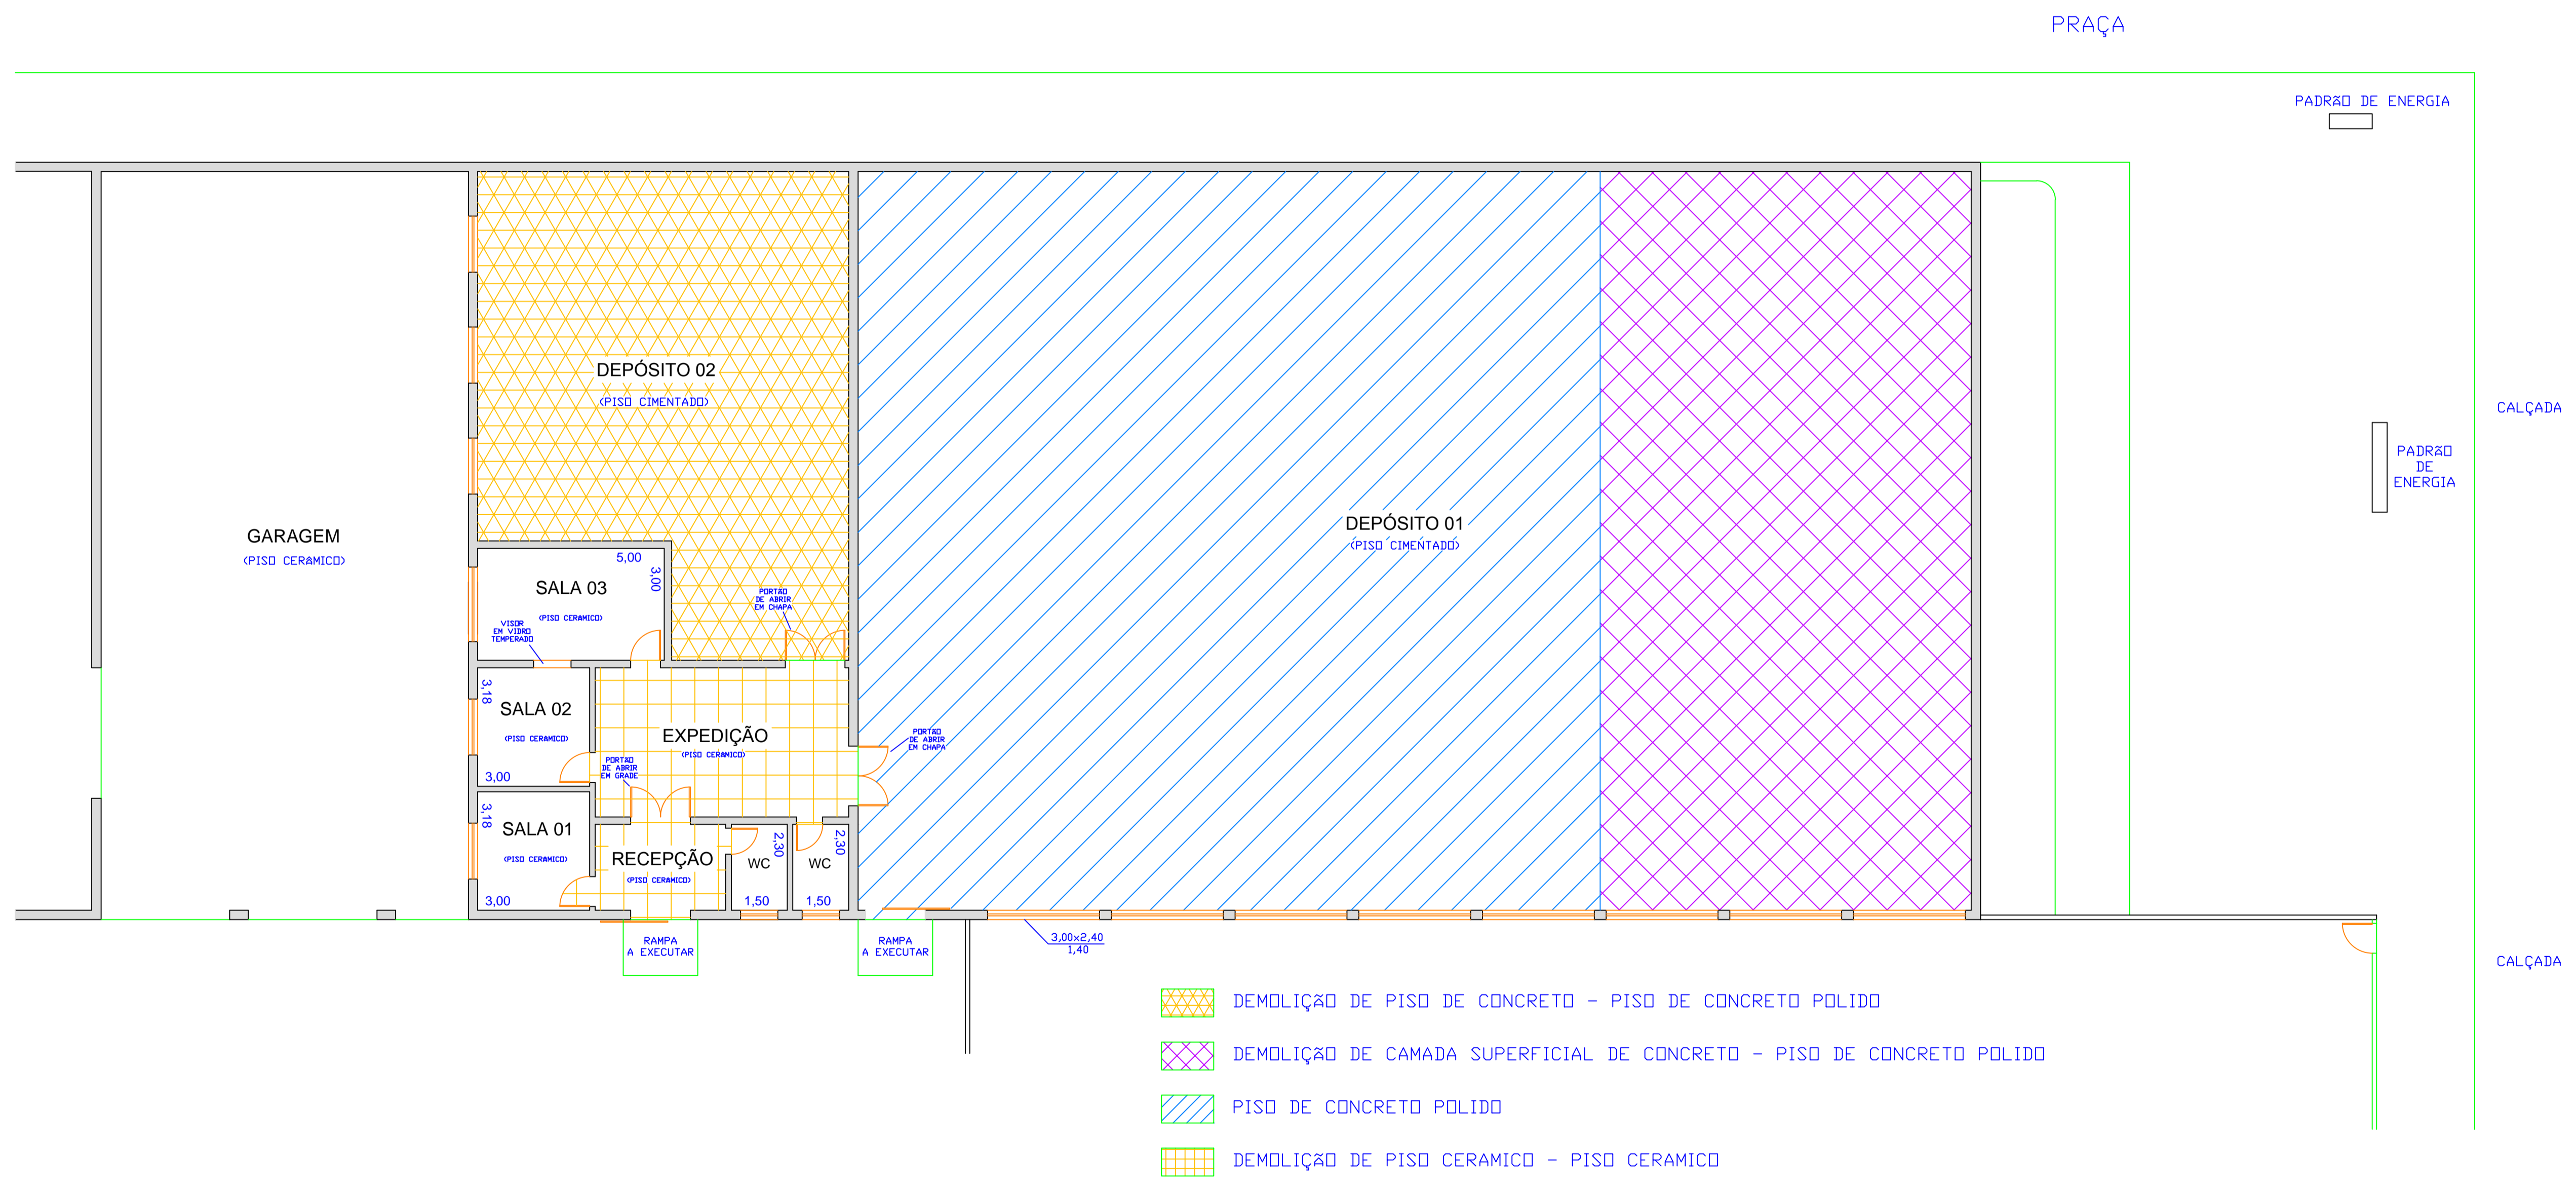

PREFEITURA DO MUNICÍPIO
LEME
SECRETARIA DE OBRAS

OBRA: REFORMA ALMOXARIFADO
LOCAL: SECRETARIA DA EDUCAÇÃO LEME - SP
OBJETO: PLANTA BAIXA
ÁREAS: ÁREA REFORMA 823,17 m²
ARQUIVO: ALMOXARIFADO NOVO SEC EDUCAÇÃO
DATA: SET/2018 | ESCALA: 1:100 | DESENHO: MARCELO

WAGNER RICARDO ANTUNES FILHO
PREFEITO MUNICIPAL

FERNANDO WAGNER KLEIN
SECRETÁRIO DE OBRAS