


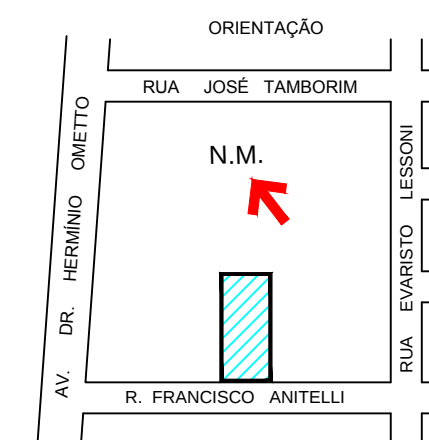

PREFEITURA DO MUNICÍPIO
LEME
SECRETARIA DE OBRAS
E PLANEJAMENTO URBANO

FOLHA ÚNICA

ASSUNTO
EMEF PROF. DIRCE DE SOUZA GIMENEZ

LOCAL
RUA FRANCISCO ANITELLI, 45
JARDIM SANTA PAULA
LEME - SP

OBJETO
PLANTA BAIXA

ÁREA
TERRENO 1.932,66 m²
CONSTRUÇÃO 1.011,85 m²
ÁREA LIVRE 920,81 m²

ARQUIVO
EMEB Direce de Souza Gimenez


DATA JUNHO/2012

ESCALA 1:100

DESENHO ALFREDO

WAGNER RICARDO ANTUNES FILHO
PREFEITO MUNICIPAL

FERNANDO WAGNER KLEIN
SECRETÁRIO DE OBRAS
E PLANEJAMENTO URBANO

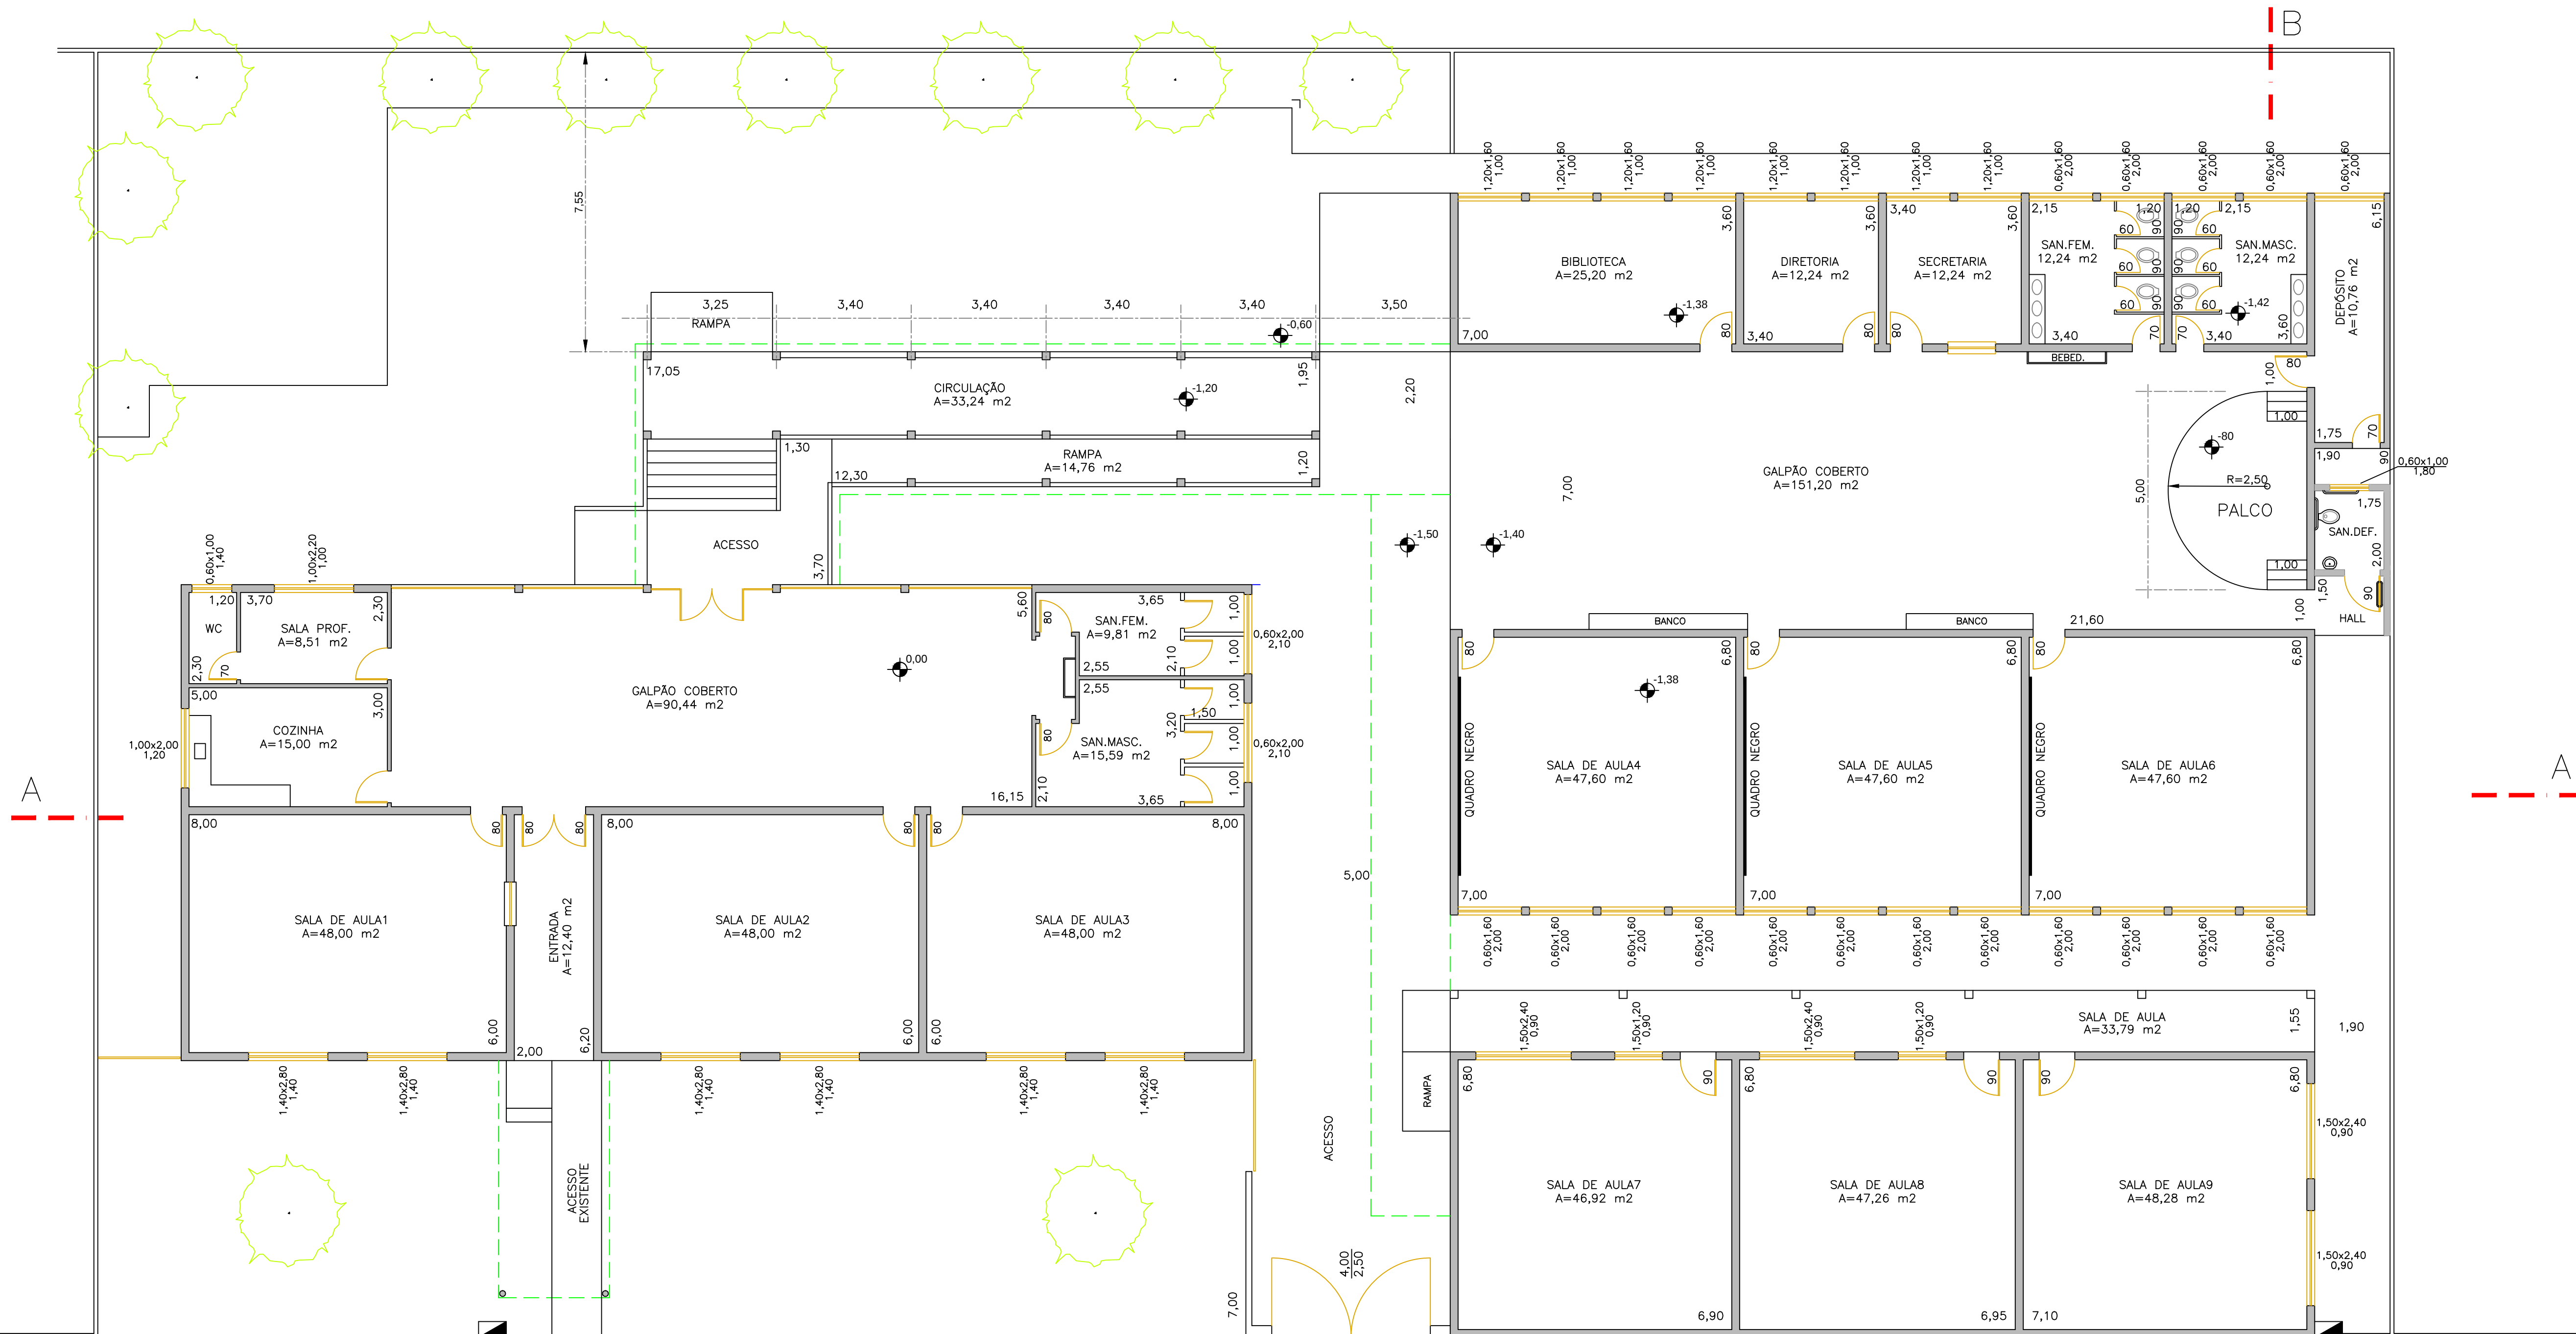

PLANTA
ESCALA 1:100

RUA FRANCISCO ANITELLI