




Planta baixa - Situação existente e planta de demolição
Escala 1:100

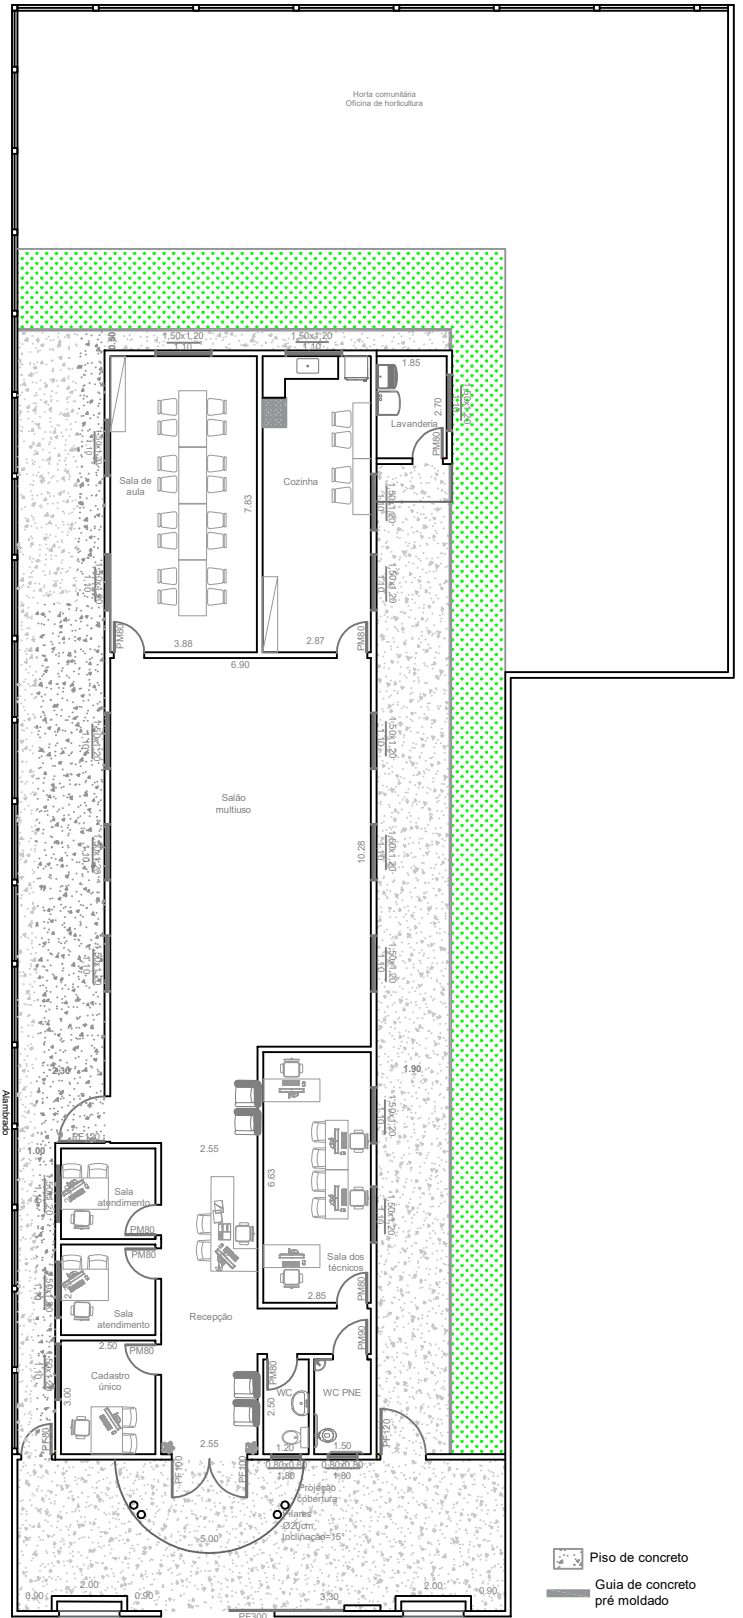

Planta baixa - Situação final
Escala 1:100
VERSÃO 03

 Piso de concreto
 Guia de concreto pré moldado

PREFEITURA DO MUNICÍPIO
LEME
SECRETARIA DE OBRAS

FOLHA 01

OBJETO
 REFORMA DO CRAS PRIMAVERA

LOCAL
 RUA JOÃO POLETTI

LEME - SP

ÁREAS
 TERRENO m2
 CONSTRUÇÃO m2

ACRÓQUIO

CRAS Primavera

DATA ESCOLAS
 Fevereiro/2020 1-100

FERNANDO WAGNER KLEIN
 SECRETÁRIO DE OBRAS
 E PLANEJAMENTO URBANO