


IMPLANTAÇÃO E COBERTURA  
ESCALA 1:200



PAV. SUPERIOR  
ESCALA 1:100

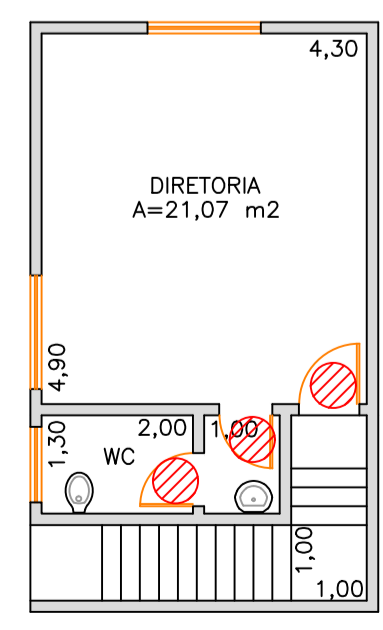

PAV. TÉRREO  
ESCALA 1:100

LEGENDA

1	Cerâmica	Portas
2	Vinílico	fe - ferro
3	Cimento	gr - grade
4	Parede	vi - vidro
5	Cerâmica	
6	Tinta	
7	Teto	
8	Laje	
9	PVC	

PREFEITURA DO  
MUNICÍPIO DE



SECRETARIA DE  
EDUCAÇÃO

LEVANTAMENTO CADASTRAL

ESCOLA - EMEB

MALACKEY TAUFIC DE  
ALBUQUERQUE

ENDEREÇO

RUA BAZÍLIO VILLA RIOS, 280

BARRA FUNDA, CEP 13.617-060

OBJETO

PLANTA BAIXA

ÁREAS

TERRENO 2.210,50m<sup>2</sup>

CONSTRUÇÃO 877,89m<sup>2</sup>

QUADRA 490,87m<sup>2</sup>

ARQUIVO

DATA

JUNHO / 2019

ESCALA

1:100

DESENHO

FLÁVIO TOLEDO

WAGNER RICARDO ANTUNES FILHO  
PREFEITO MUNICIPAL

ANDREA MARIA BEGNAMI MAZZI  
SECRETARIA DE EDUCAÇÃO

FLÁVIO MASSARO GIL DE TOLEDO  
ENGENHEIRO CIVIL - CREA 506.934.119-1 SP