



RUA DR. MÁRIO FIGUEIRA DE MELLO

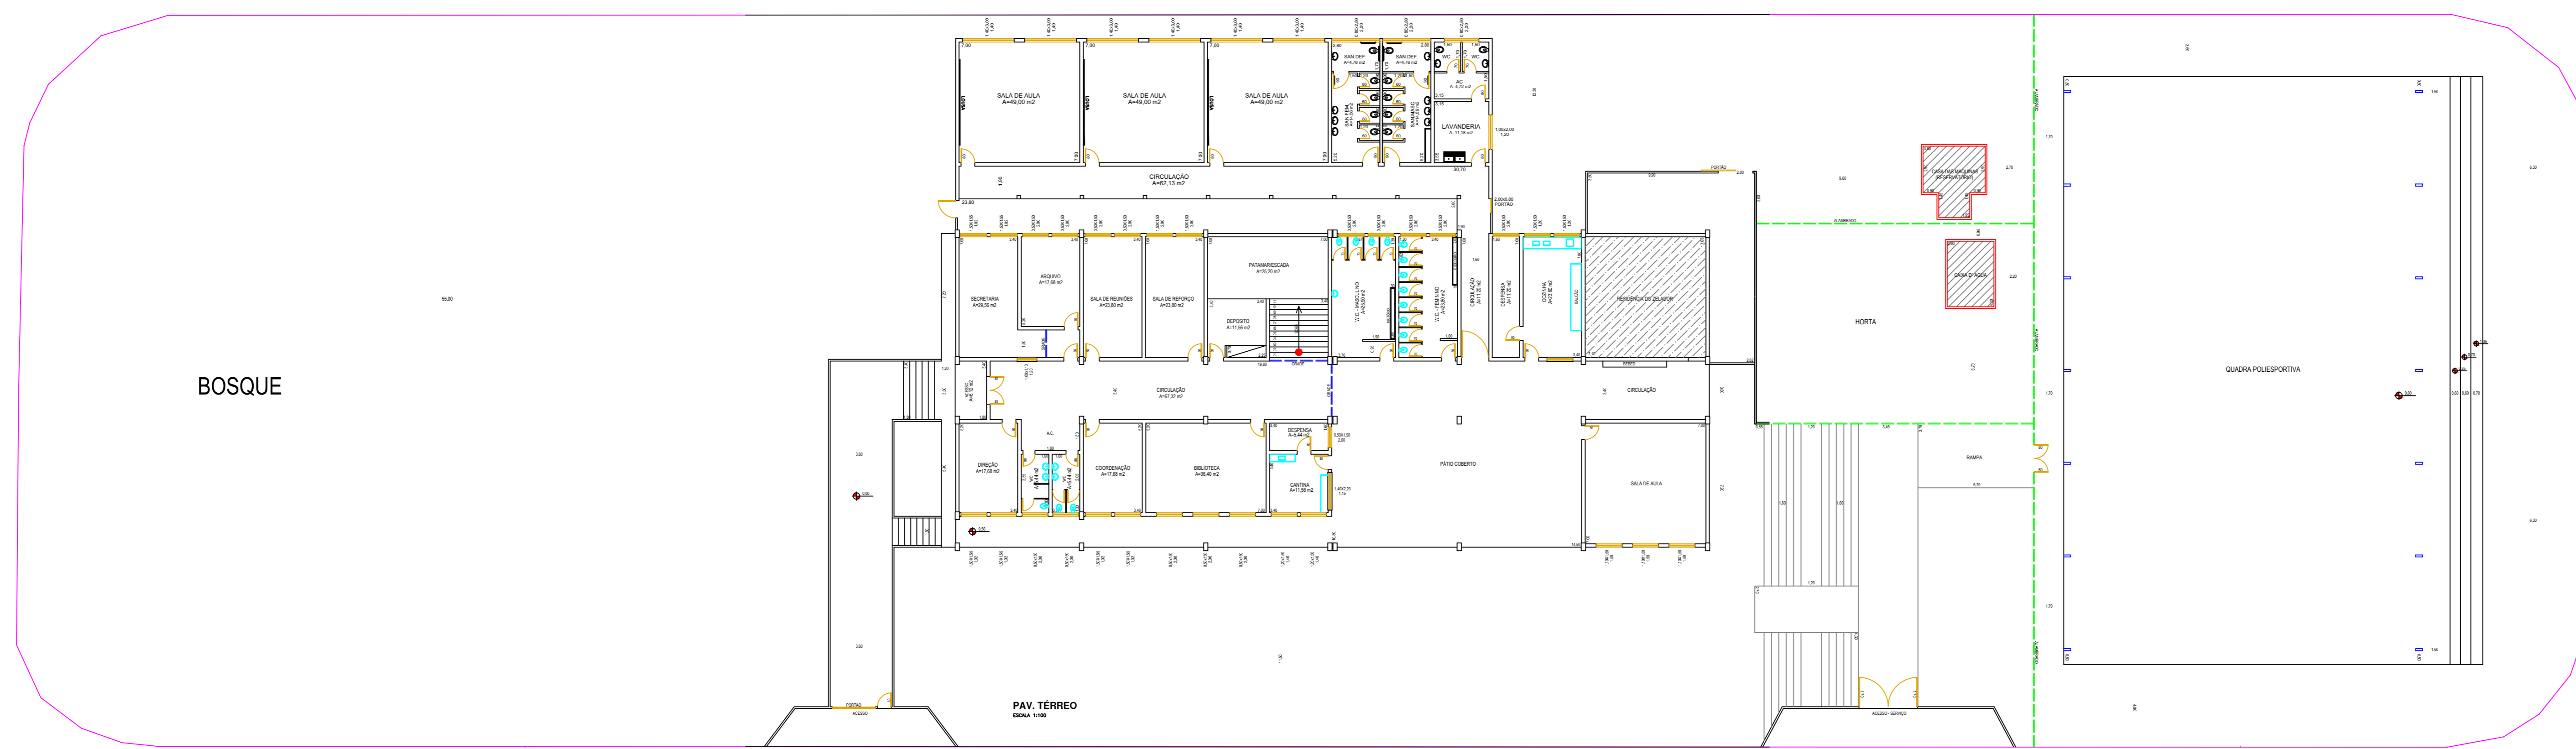

IMPLANTAÇÃO
ESCALA 1:200

RUA PEDRO CALIXTO

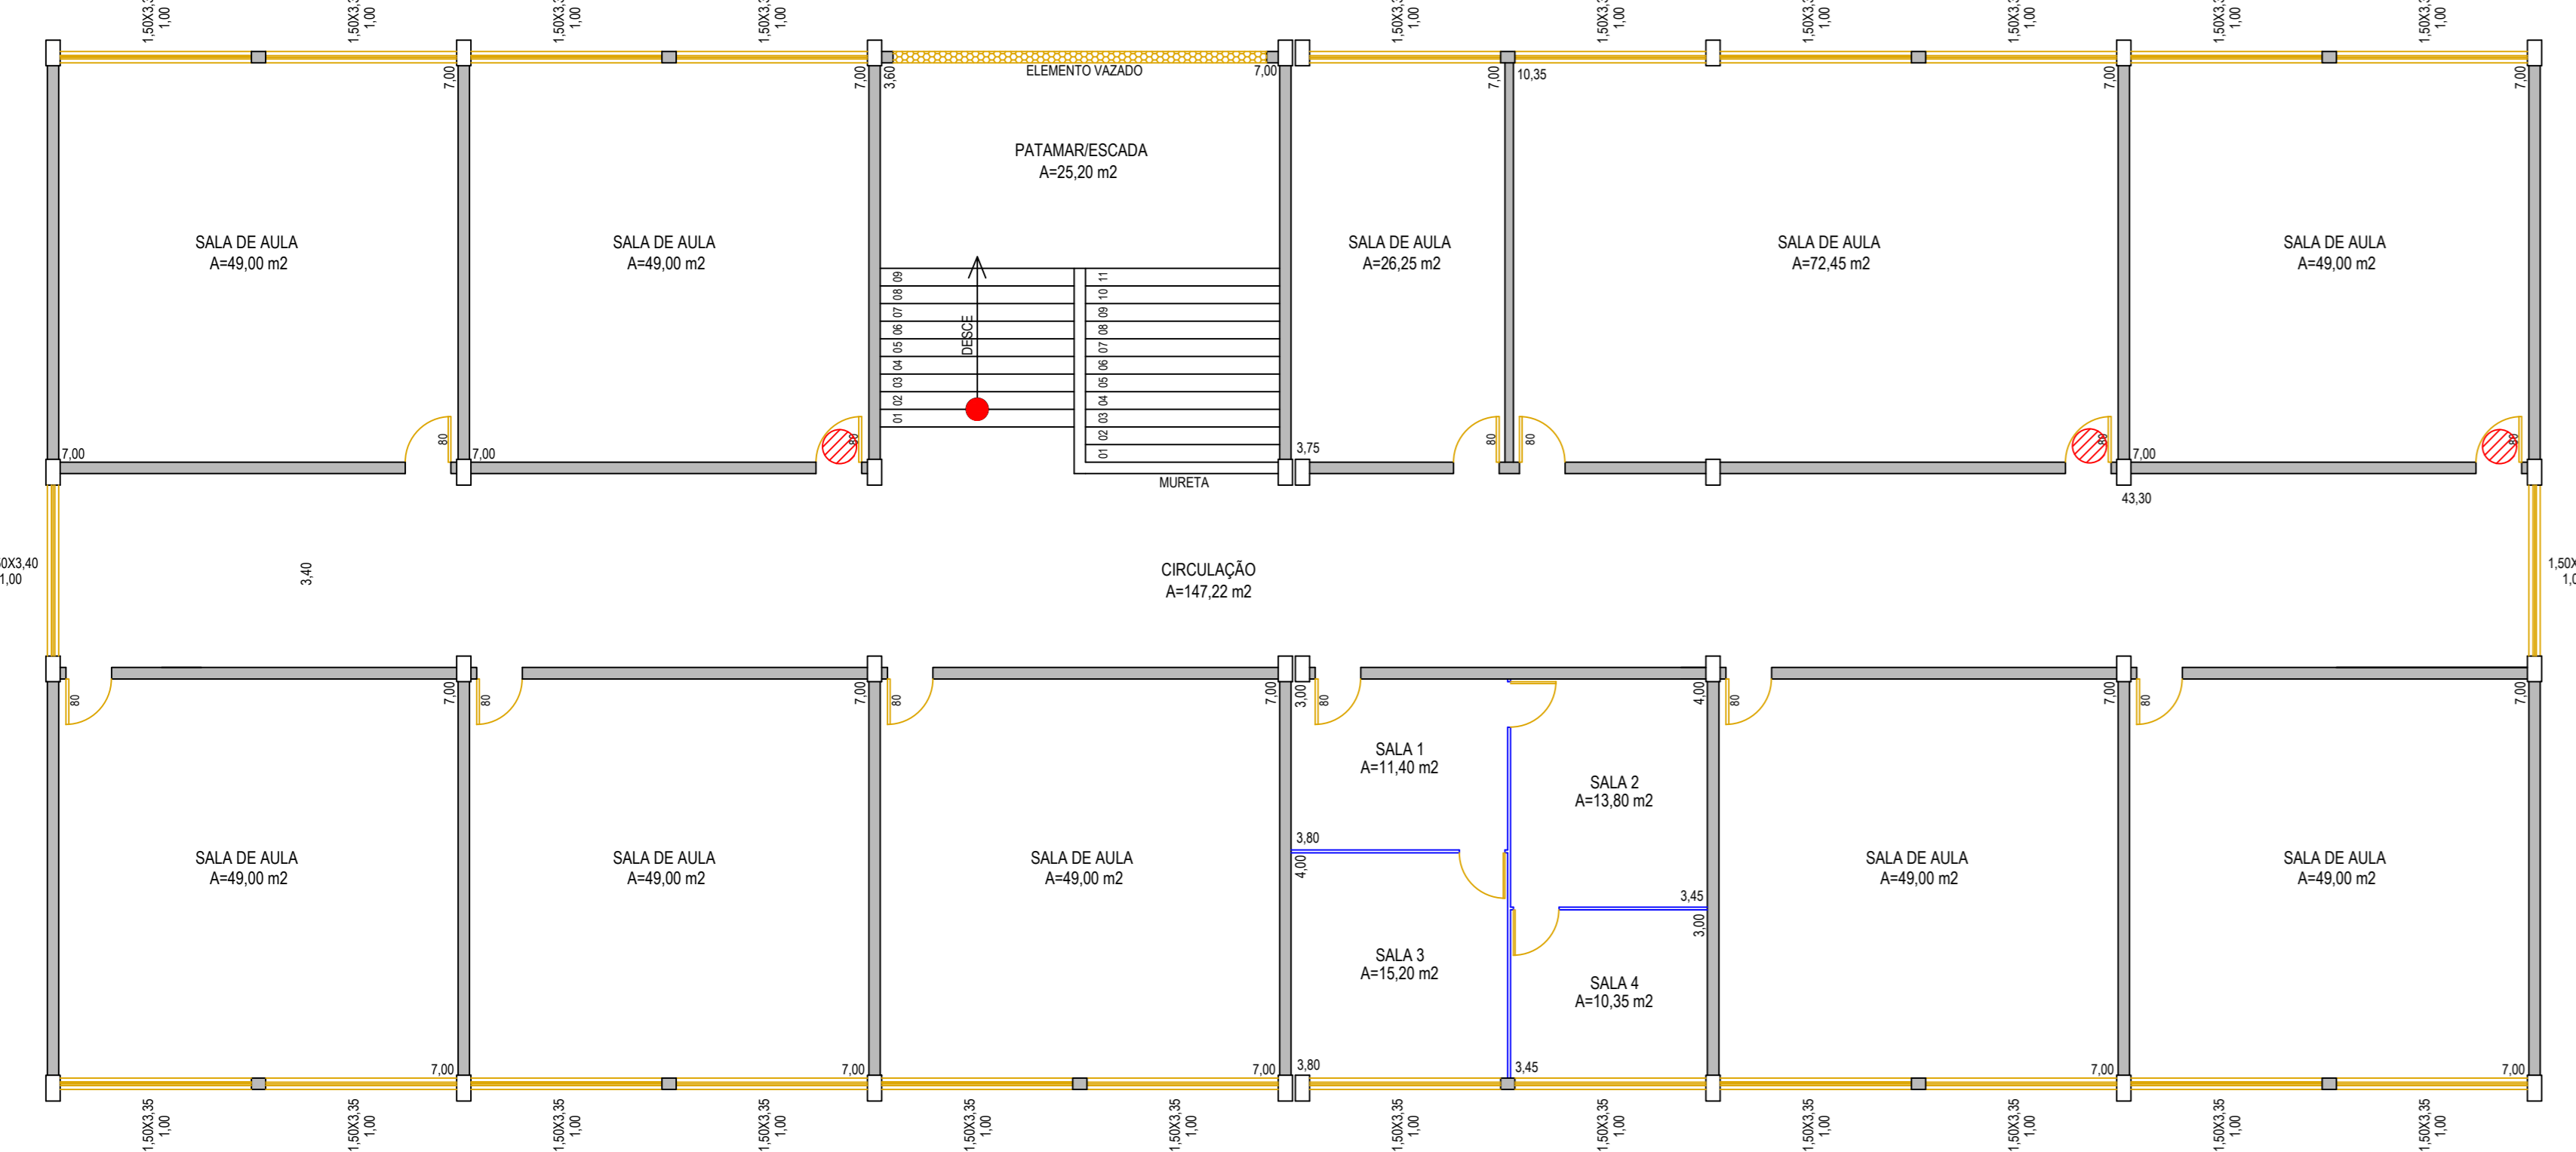

PAV. SUPERIOR
ESCALA 1:100



PAV. TÉRREO
ESCALA 1:100

- LEGENDA**
- Piso
 - ▨ Cerâmica
 - ▩ Vasilho
 - ▧ Cimento
 - Parede
 - Cerâmica
 - Tinta
 - Laje
 - PVC
- Portas**
- fa - ferro
 - gp - grade
 - vi - vidro

PREFEITURA DO MUNICÍPIO DE **LEME**
SECRETARIA DE EDUCAÇÃO
LEVANTAMENTO CADASTRAL

ESCOLA - EBER
MÁRIO ZINI
RUA PEDRO CALIXTO, 270
LOT. GROSSKLAUSS, CEP 13.617-525

OBJETO
PLANTA BAIXA

ÁREAS
TERRENO 6.486,48m²
CONSTRUÇÃO 1.822,86m²
QUADRA 763,84m²

ARQUIVO

DATA JUNHO / 2019
ESCALA 1:100
DESENHO FLÁVIO TOLEDO

WAGNER RICARDO ANTUNES FILHO
PREFEITO MUNICIPAL

ANDRÉA MARIA BÉGNAMI MAZZI
SECRETÁRIA DE EDUCAÇÃO

FLÁVIO MASSARO OLIVEIRA TOLEDO
ENGENHEIRO CIVIL - CREA 556.334.701-13/P