


RUA BENJAMIN DONADELLI

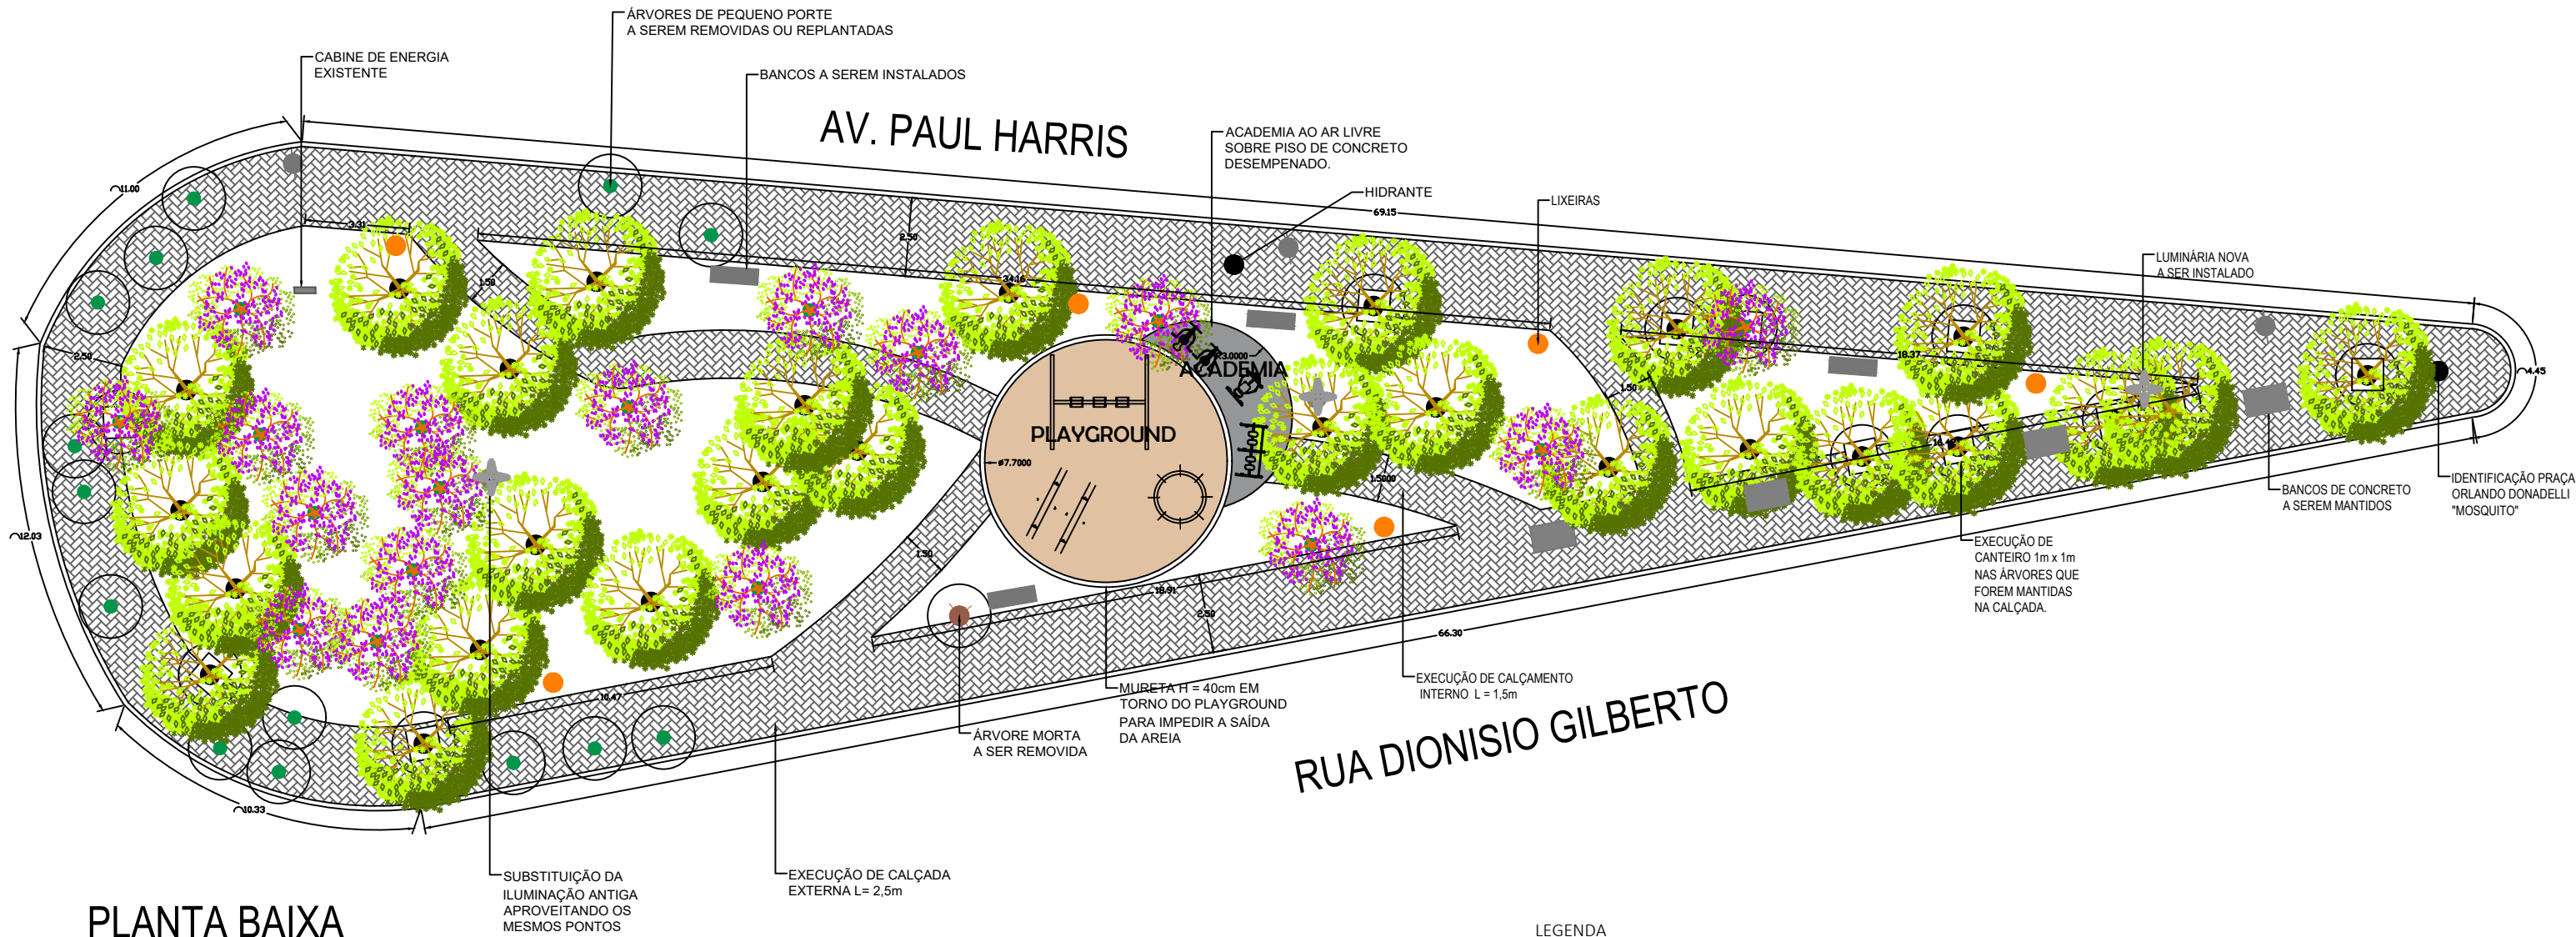


PLANTA BAIXA
ESCALA 1:200

LEGENDA


- INTERTRAVADO CINZA 8cm - 451,23 m²
- CAIXA DE AREIA - 46,57 m²
- ESPAÇO CONCRETO ACADEMIA - 12,11 m²
- GRAMA ESMERALDA - 441,58 m²
- 3 LUMINÁRIAS DE 4 PÉTALAS COM 10 m
- LIXEIRAS
- HIDRANTE EXISTENTE NO LOCAL
- TÓTEM IDENTIFICAÇÃO DA PRAÇA
- BANCOS EXISTENTES - 4
- BANCOS A SEREM INSTALADOS - 4



14 ÁRVORES DE PEQUENO PORTE A SEREM REMOVIDAS/REPLANTADAS POR ESTAREM SOBRE A FUTURA CALÇADA

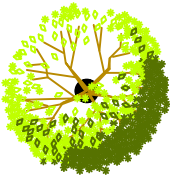

27 ÁRVORES DE GRANDE PORTE A SEREM MANTIDAS. QUANDO ESTIVEREM SOBRE A FUTURA CALÇADA PREVER EXECUÇÃO DE CANTEIRO DE 1m x 1m PARALELO A VIA.

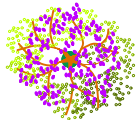

17 ÁRVORES DE PEQUENO PORTE A SEREM MANTIDAS. QUANDO ESTIVEREM SOBRE A FUTURA CALÇADA PREVER EXECUÇÃO DE CANTEIRO DE 1m x 1m PARALELO A VIA.

PREFEITURA DO MUNICÍPIO DE

LEME

SECRETARIA DE OBRAS
E PLANEJAMENTO URBANO

FOLHA ÚNICA

OBRA
PRAÇA ORLANDO DONADELLI
"MOSQUITO"

LOCAL
AV. PAUL HARRIS

OBJETO
PRANCHA DE URBANISMO

ÁREAS
TERRENO 967,05 m²

ARQUIVO
PRAÇA_PAUL_HARRIS_REV00

DATA
SAVE DATE: 3/9/2020 12:03

ESCALA INDICADA DESENHO PEDRO TRALDI

PEDRO LUIZ TRALDI
ARQUITETO E URBANISTA
CAU/SP Nº A134056-5

FERNANDO WAGNER KLEIN
SECRETÁRIO DE OBRAS