




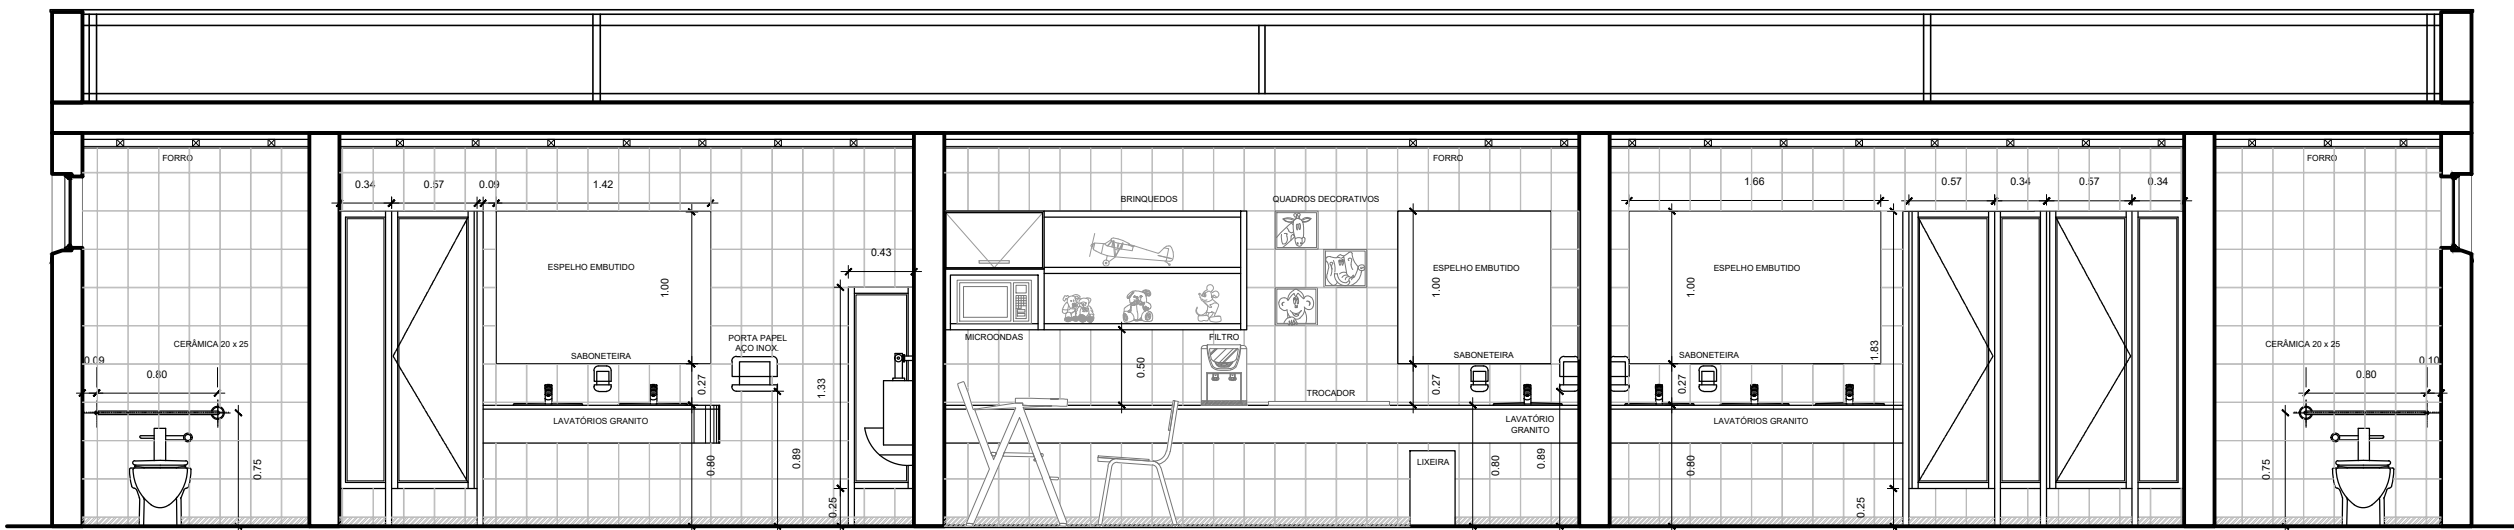


SANITÁRIOS
CORTE A-A
ESCALA 1:50

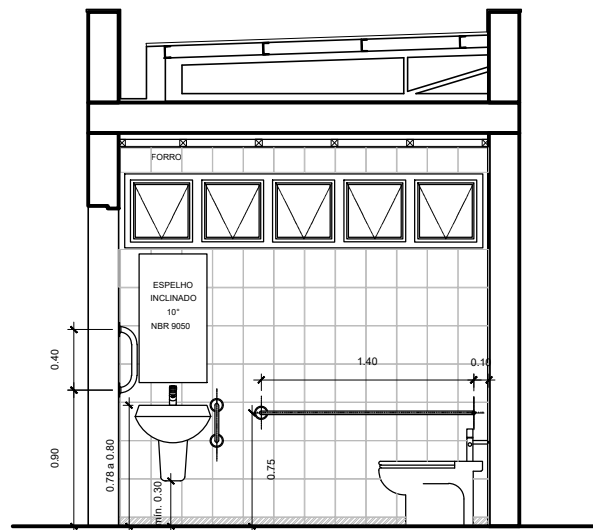


SANITÁRIOS
CORTE B-B
ESCALA 1:50

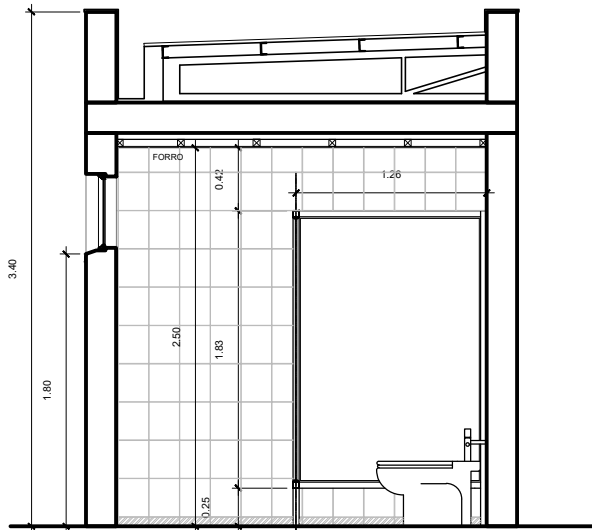


SANITÁRIOS
CORTE C-C
ESCALA 1:50

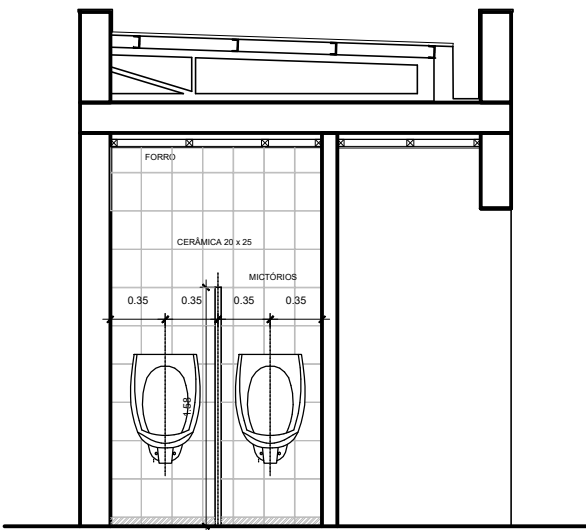


SANITÁRIOS
CORTE D-D
ESCALA 1:50

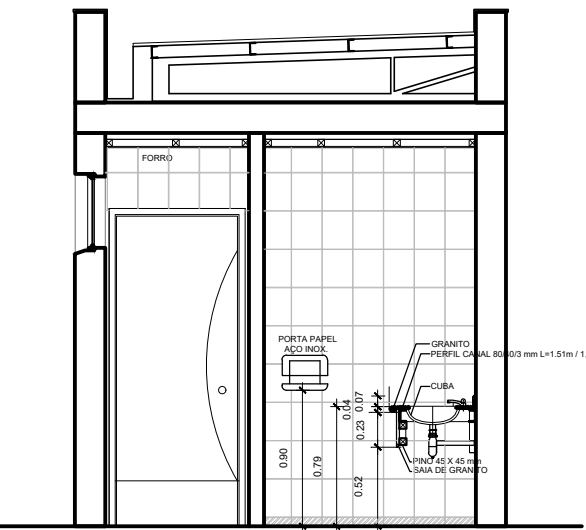


SANITÁRIOS
CORTE E-E
ESCALA 1:50

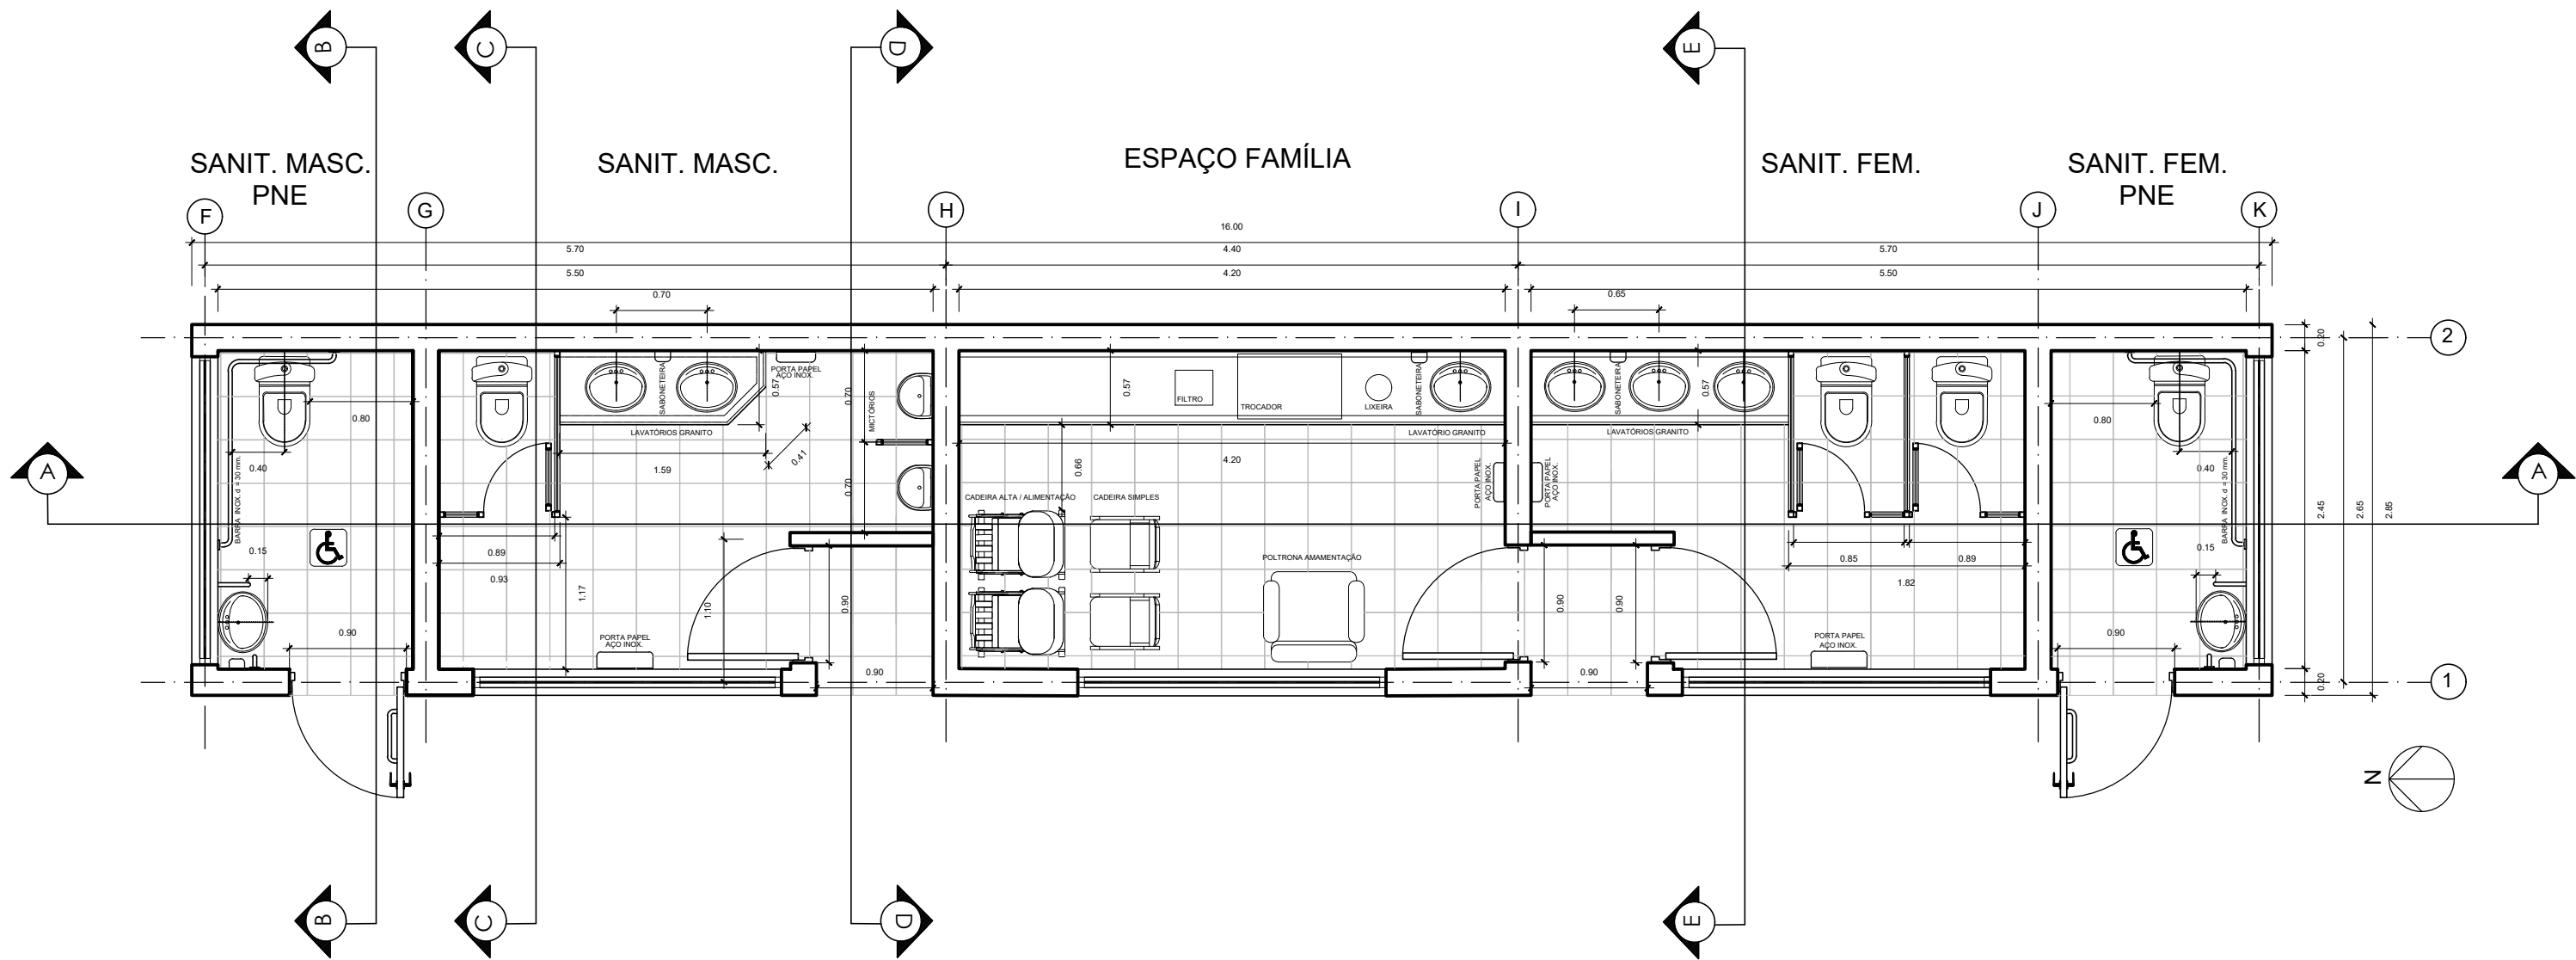

SANITÁRIOS
PLANTA BAIXA
ESCALA 1:50

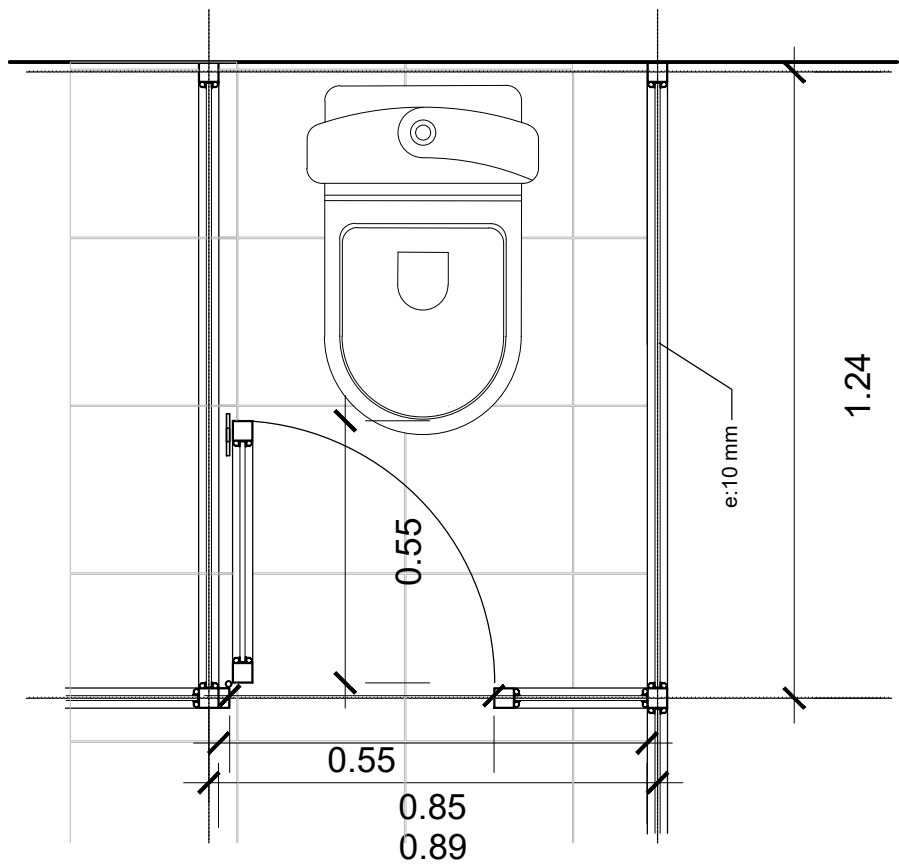


SANITÁRIOS
DETALHE 1
S/ ESCALA

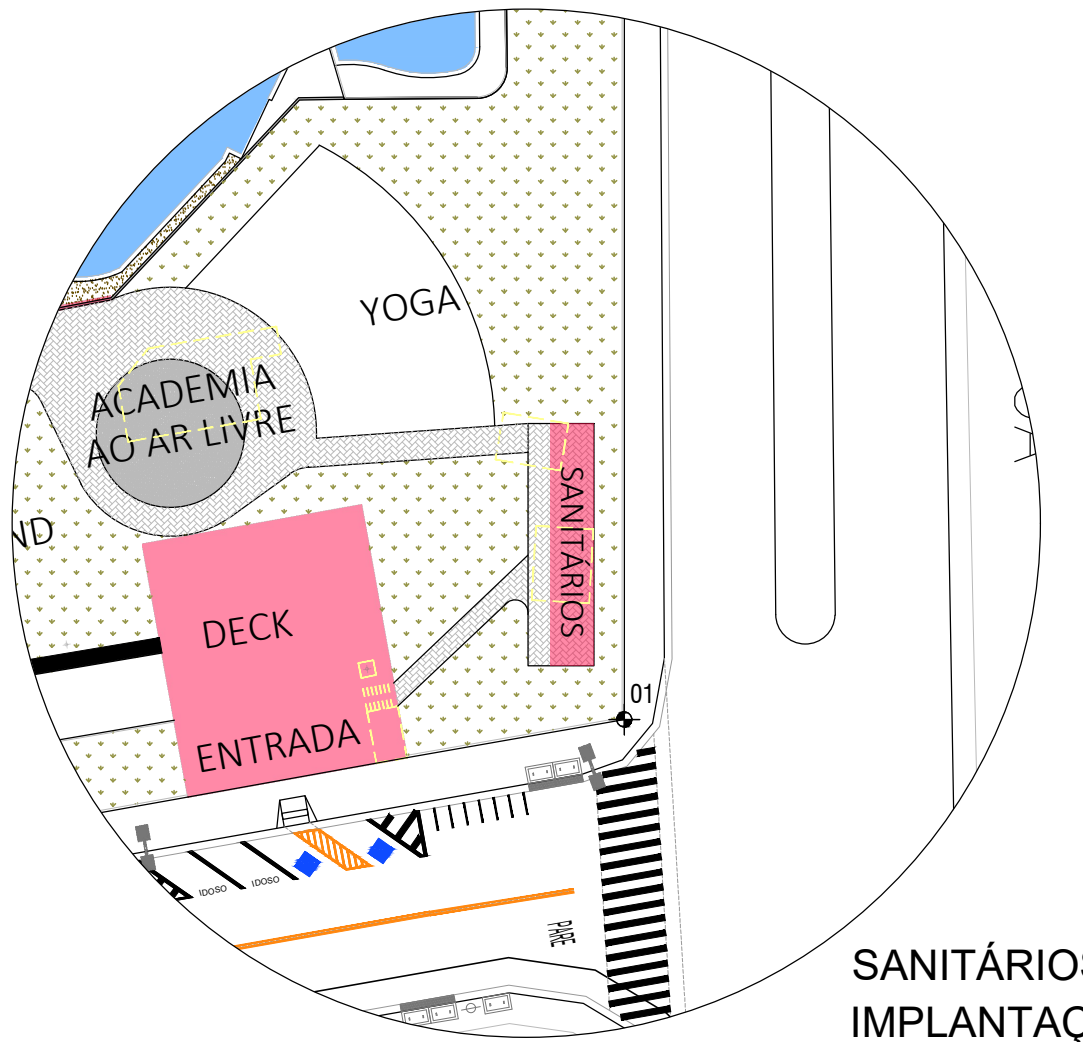


SANITÁRIOS
IMPLANTAÇÃO
ESCALA 1:500

TELHAS DE ALUMINIO
TERMOACUSTICA
SOBRE ESTRUTURA METÁLICA

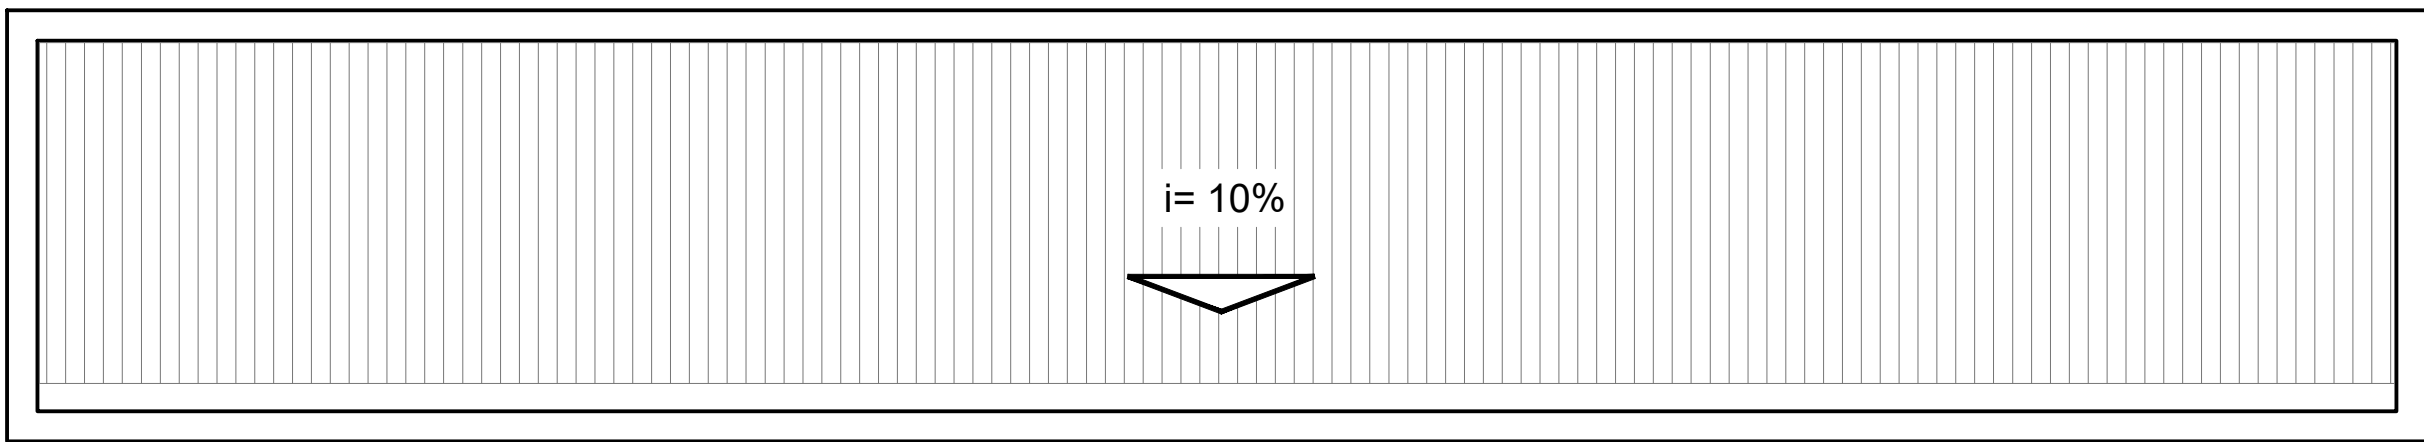

SANITÁRIOS
PLANTA COBERTURA
ESCALA 1:50

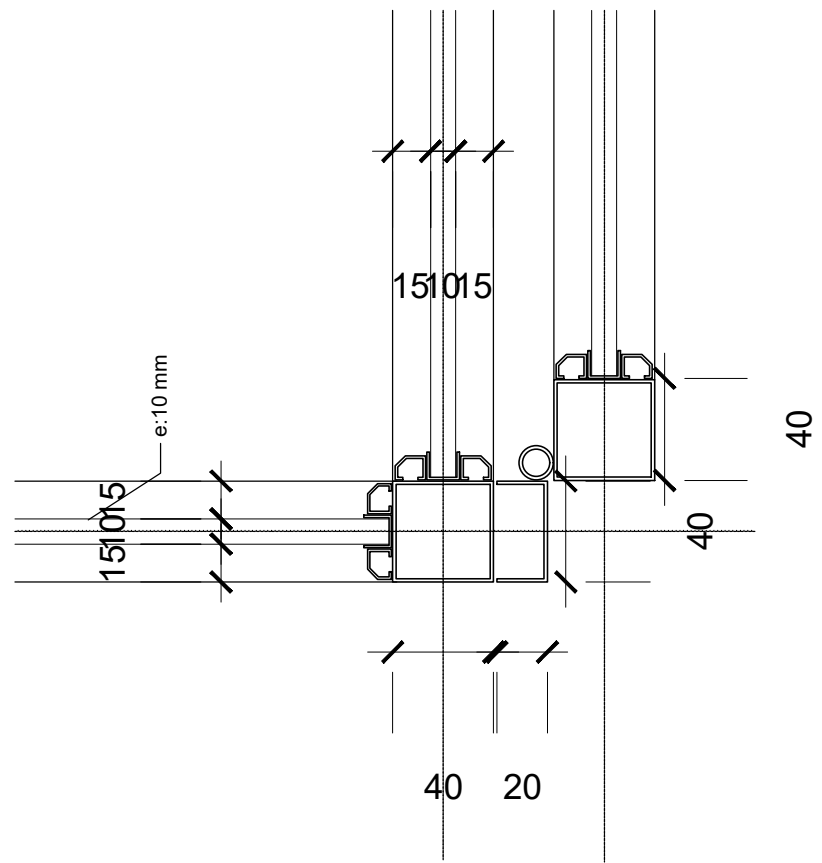

SANITÁRIOS
DETALHE 2
S/ ESCALA



SANITÁRIOS
FACHADA
ESCALA 1:50

QUADRO DE ÁREAS			
AMBIENTE	ÁREAS (em m²)		
	PISO	ILUM.	VENT.
SANIT. MASC. DEFIC.	3,67	6,12	3,06
SANIT. MASC. W.C.	9,48	6,12	3,06
SANIT. FEM. DEFIC.	3,67	6,12	3,06
SANIT. FEM. W.C.	9,48	6,12	3,06
ESPAÇO FAMÍLIA	10,45	6,12	3,06

NOTAS
01. PARA A EXECUÇÃO, AS MEDIDAS DEVEM SER CONFERIDAS NO LOCAL.

REVISÃO	DESCRIÇÃO	DATA	POR	APROV.
03	REVISÃO 03	10/09/2020		
02	REVISÃO 02	24/01/2020		
01	REVISÃO 01	25/06/2019		
00	EMIÇÃO INICIAL	25/06/2019	ARQ. ALINE	

ESTE DOCUMENTO É DE PROPRIEDADE DA PREFEITURA MUNICIPAL E NÃO PODE SER REPRODUZIDO OU USADO PARA QUALQUER FINALIDADE DIFERENTE DAQUELA PARA A QUAL ESTÁ SENDO FORNECIDO

FERNANDO WAGNER KLEIN
Secretário de Obras e Planejamento
Urbano do Município de Leme

ALINE DALFRE BARBIERI
Arquiteta
CAU/SP: A63778-5

USUÁRIO				
PREFEITURA MUNICIPAL DE LEME				
TÍTULO		REVITALIZAÇÃO DO PARQUE ECOLÓGICO MOURÃO - ETAPA II		
ENDEREÇO		AVENIDA TAUFIC NACIF MANSUR - JARDIM DO BOSQUE - LEME/ SP		
TIPO		PROJETO SANITÁRIOS		
RESPONSÁVEL	ART/RTT	DESENHO ARQ. ALINE	APROV.	
ESCALA	Nº DO PT	VISTO	FOLHA	05/08
INDICADA				
DATA	ARQUIVO		REV.	00
SAVE DATE: 11/9/2020 11:18	PARQUE ECOLÓGICO MOURÃO_ETAPA II_F05_R03			