



PLANTA
ESCALA 1:200

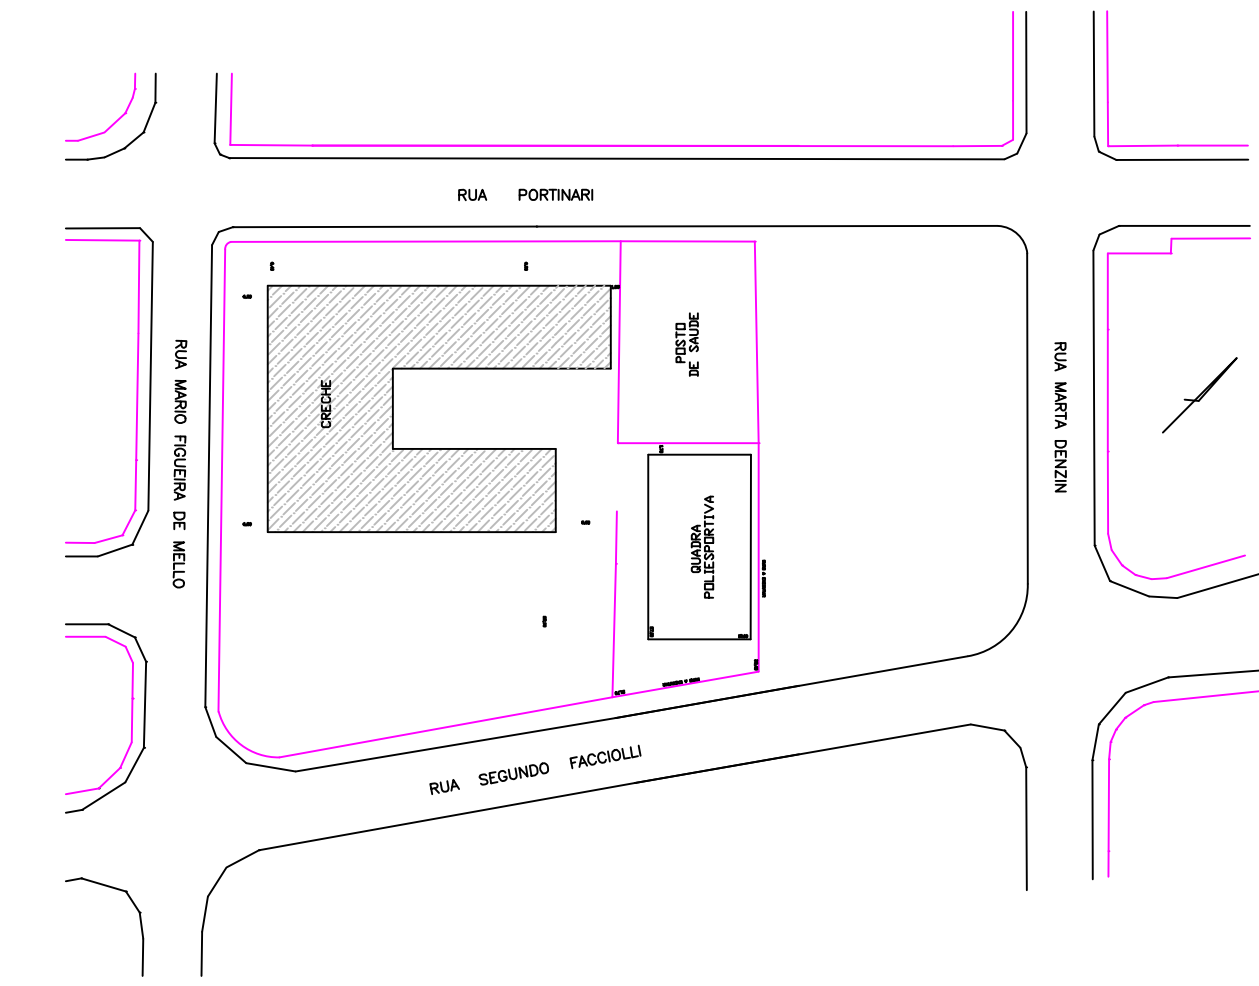

SITUAÇÃO
ESCALA 1:1000

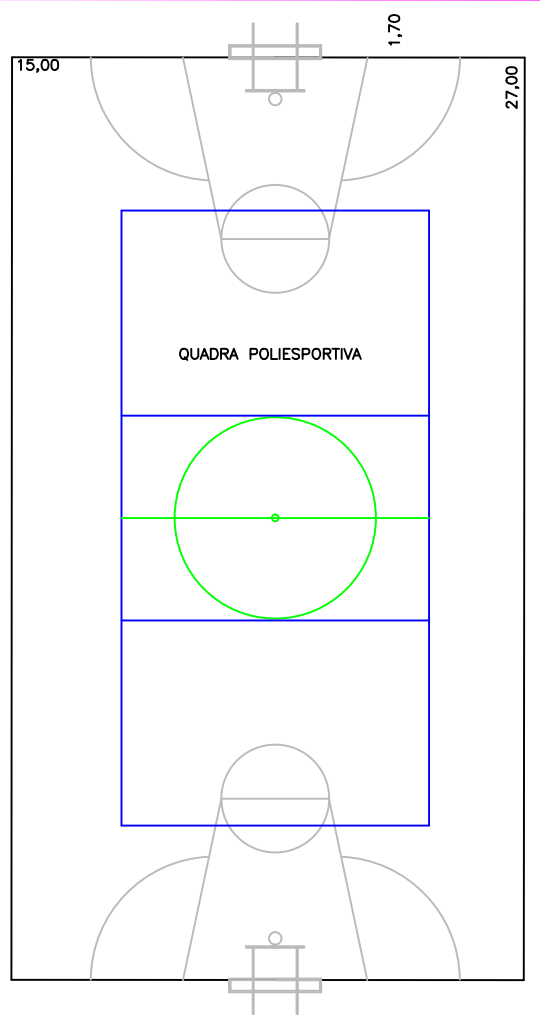

- Reforma geral dos Sanitários. Troca de pisos e revestimentos. Troca de ralos.
- Construção de uma área para armazenar colchonetes
- Reforço estrutural e troca de pisos
- Reforço estrutural piso. Troca de pisos

PREFEITURA DO MUNICIPIO
LEME
SECRETARIA DE OBRAS

FOLHA ÚNICA

OBRA
CRECHE VIRGINIA SCHUENGER LEME FRANCO

LOCAL
RUA PORTINARI
JARDIM BERBEL - LEME - SP

OBJETO
PLANTA BAIXA - SITUAÇÃO

ÁREA	
TERRENO	4.872,90 m2
CONSTRUÇÃO	1.377,85 m2
QUADRA POLIESPORTIVA	652,80 m2

ARQUIVO
Reforma Virginia Schuenger L. Franco

DATA	ESCALAS	DES.
FEVEREIRO/2018	INDICADAS	

WAGNER RICARDO ANTUNES FILHO
PREFEITO MUNICIPAL

FERNANDO WAGNER KLEIN
SECRETÁRIO DE OBRAS E PLANEJAMENTO URBANO