



RUA PORTINARI

RUA MARIO FIGUEIRA DE MELLO

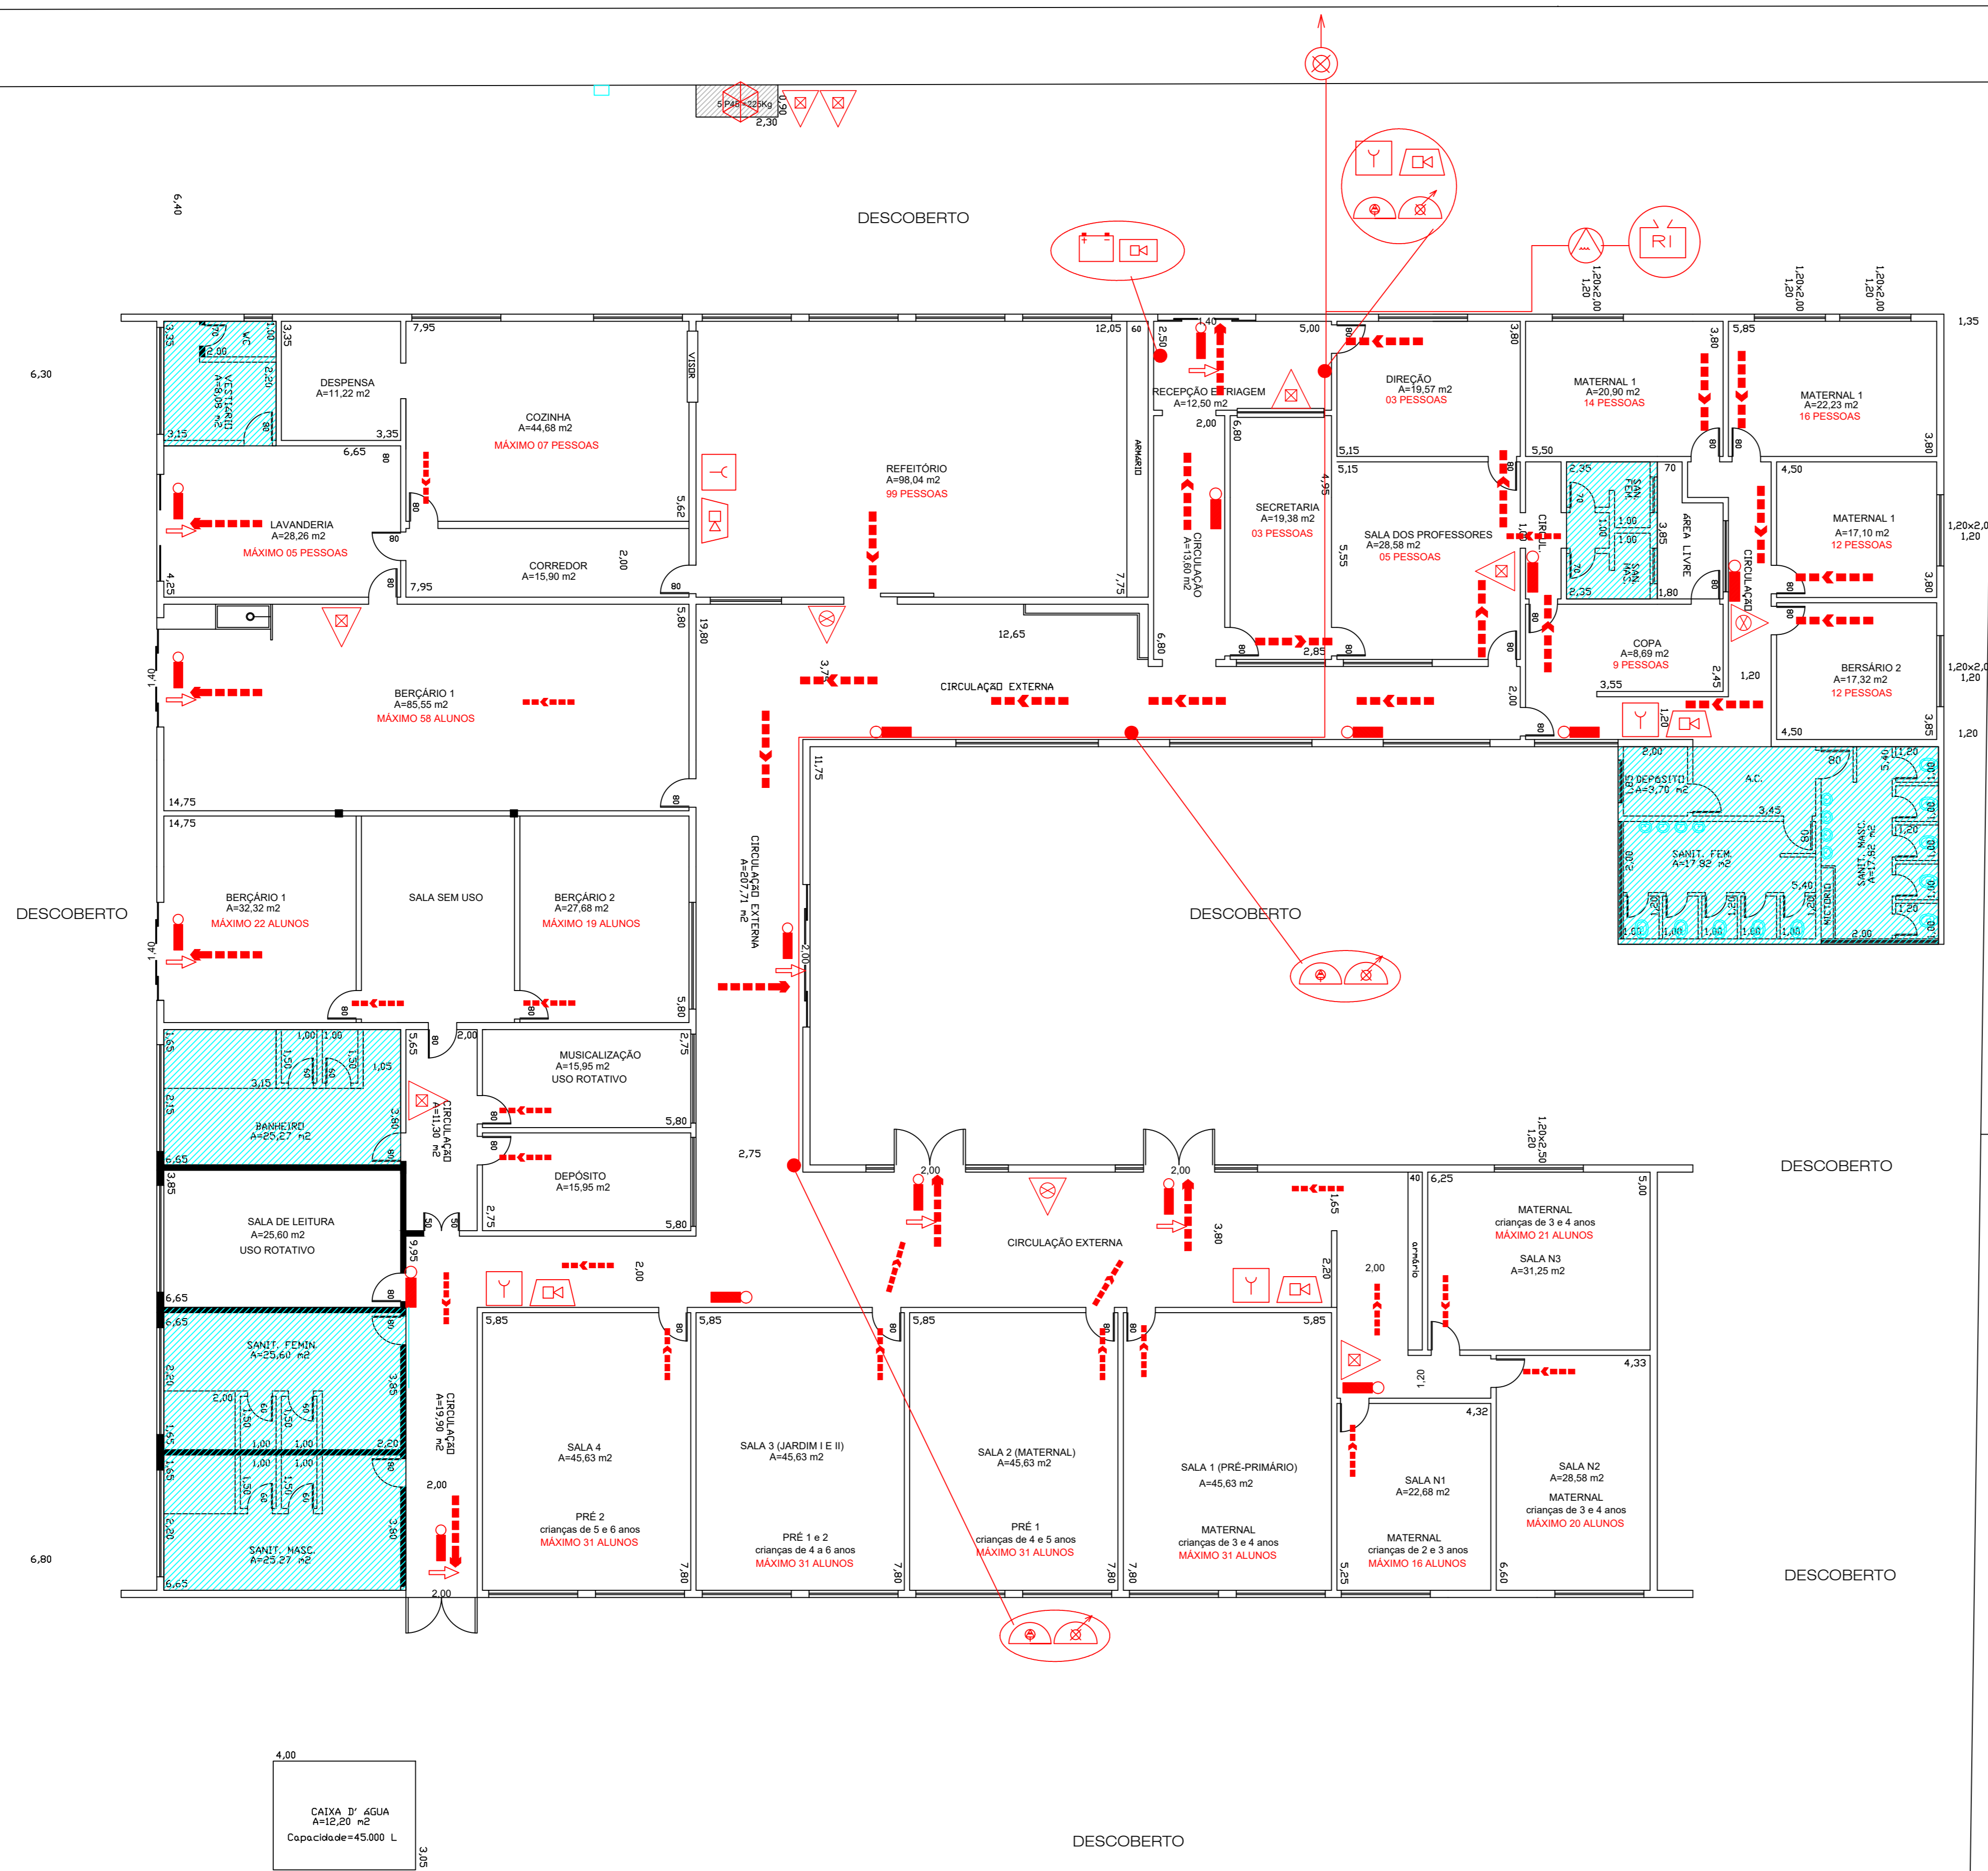

ÁREA	
TERRENO	4.872,90 m2
CONSTRUÇÃO	1.388,45 m2
CAIXA D'ÁGUA	12,20 m2
QUADRA POLIESPORTIVA	405,00 m2
TOTAL CONSTRUÇÃO	1.805,65 m2

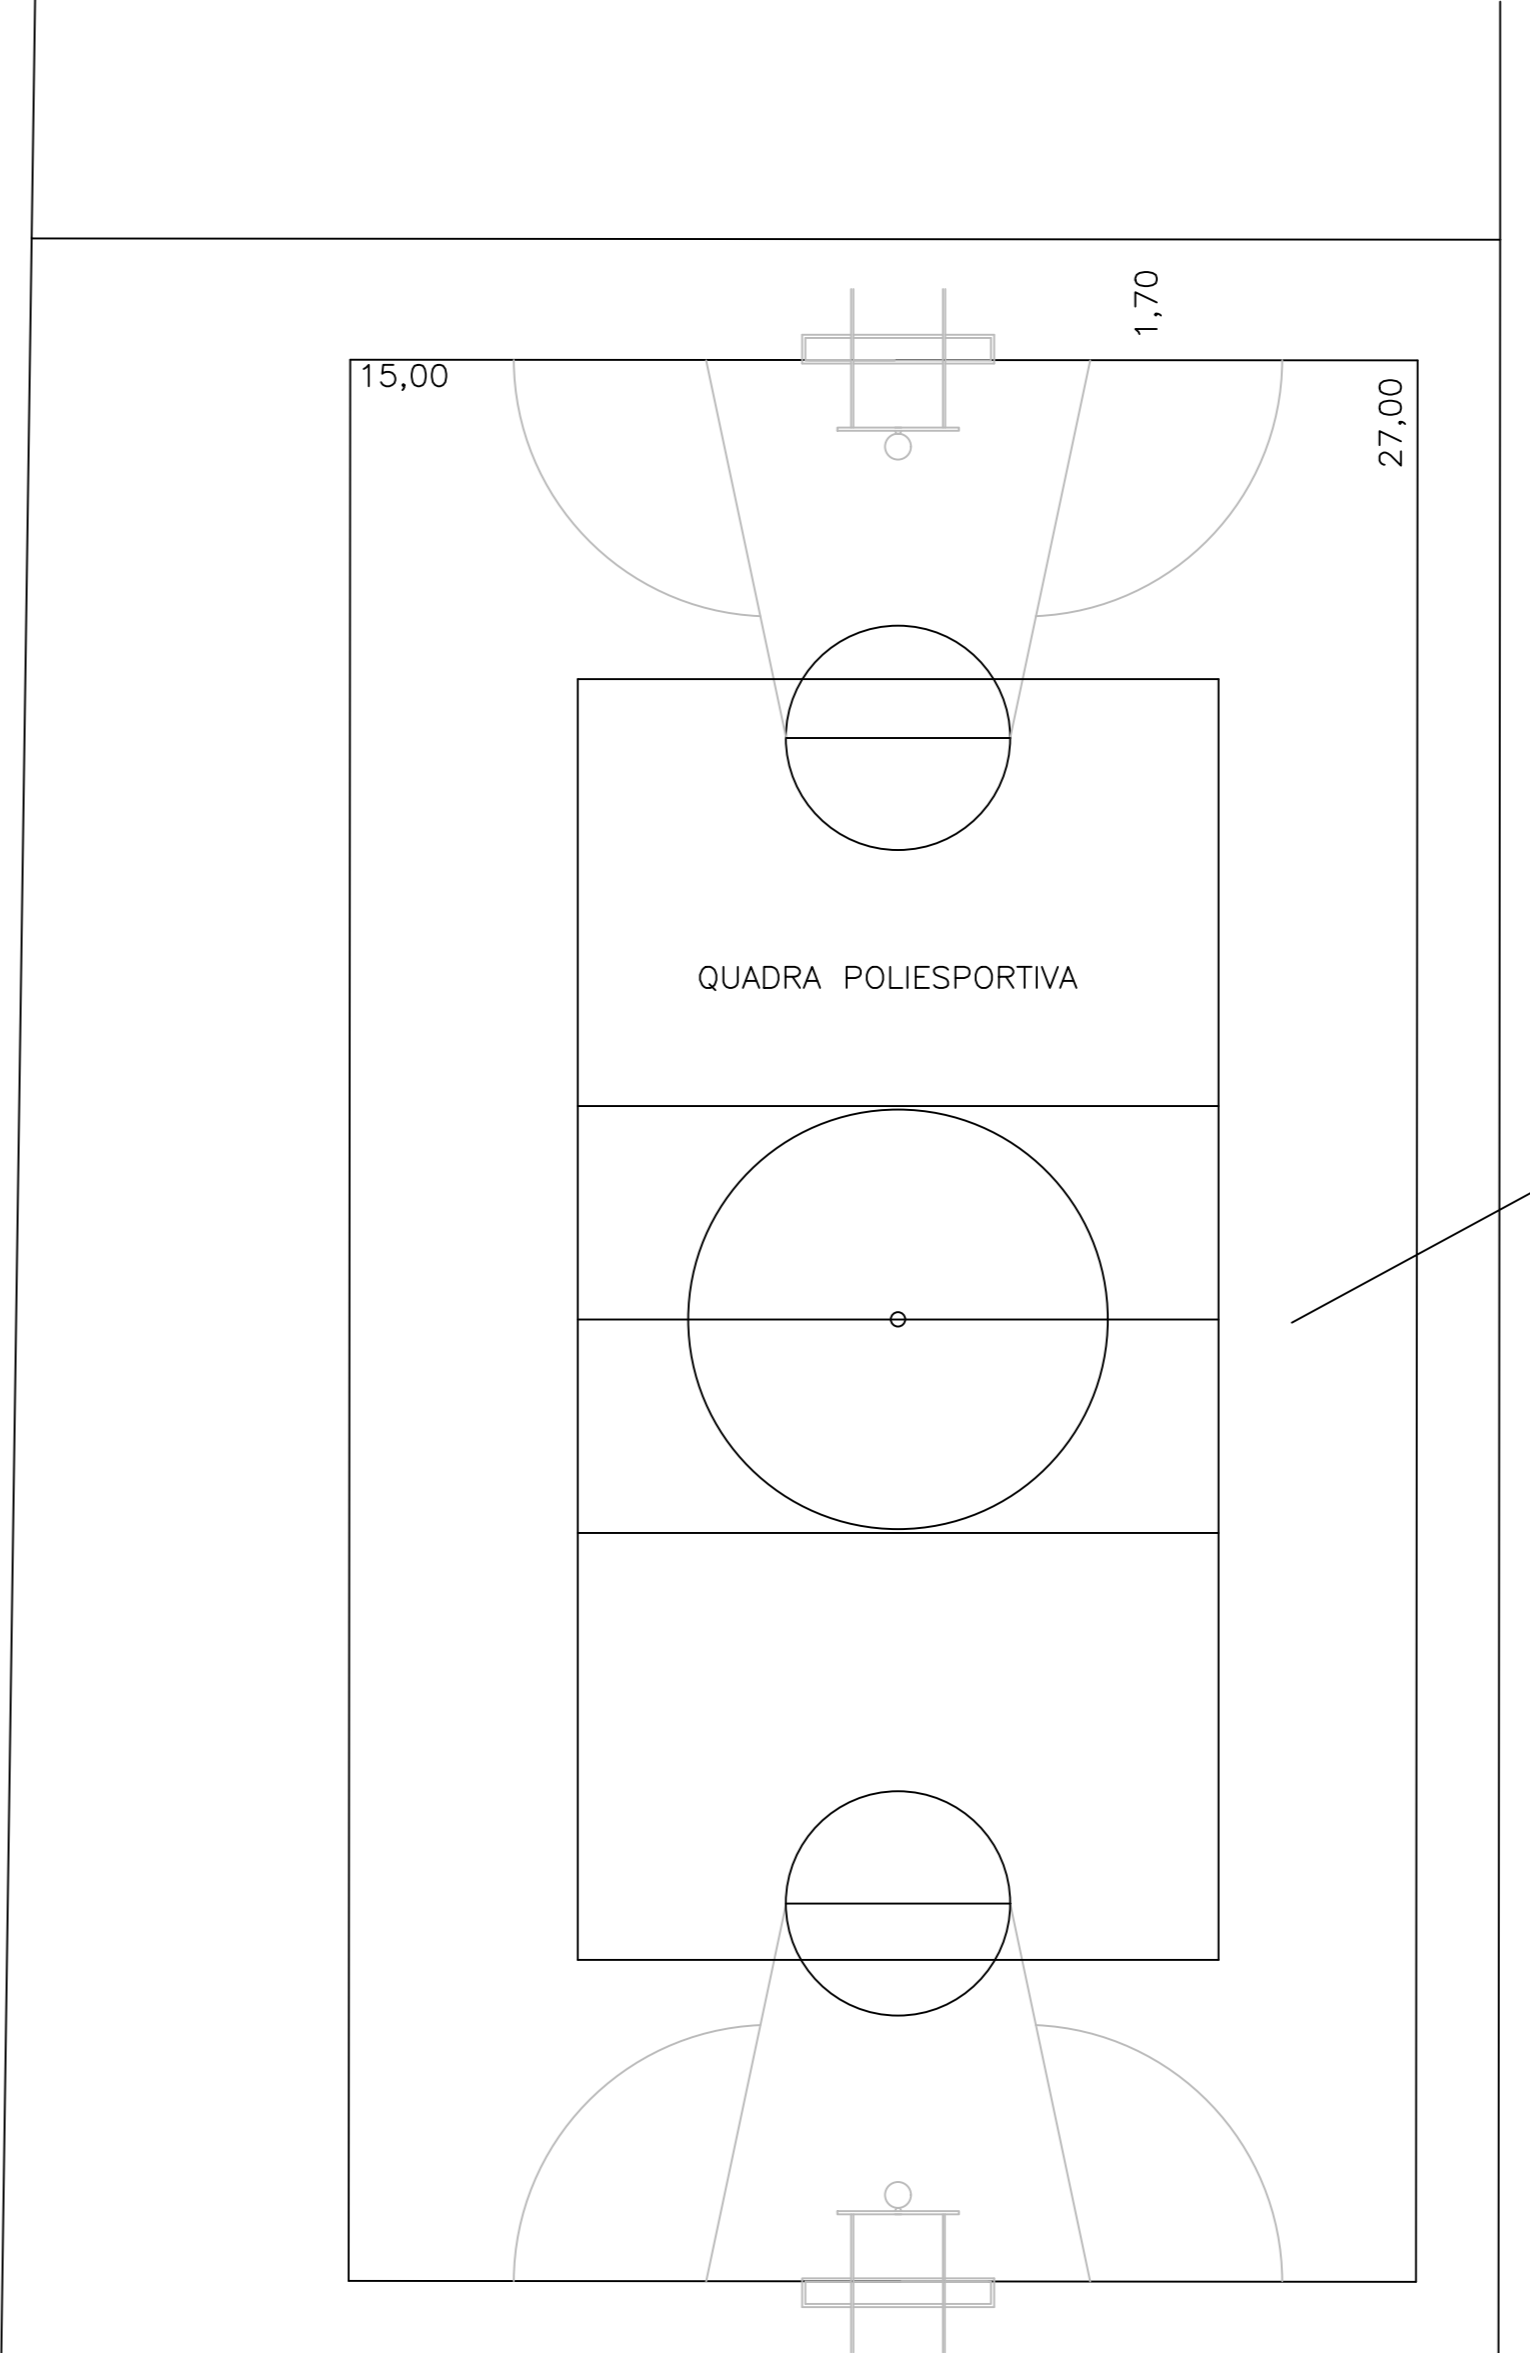

ÁREA ISENTA DE SISTEMA DE HIDRANTE(ANEXO E)
Ginásios poliesportivos não utilizados para outros eventos que não sejam atividades esportivas

PLANTA

ESCALA 1:150

RUA SEGUNDO FACCIOLI

PREFEITURA MUNICIPAL DE LEME
Proprietário e/ou Responsável pelo uso

Gustavo José Scatolini Baldin
Responsável Técnico
CREA 5070182160

PLANTA BAIXA

Assunto: PROJETO TÉCNICO DE PROTEÇÃO E COMBATE A INCÊNDIO
 Ocupação: CRECHE - EMEF PROF. CRECHE VIRGINIA SCHUENGER LEME FRANCO
 Local: RUA RUA PORTINARI, 360 - JARDIM BERBEL - LEME - SP
 Proprietário: PREFEITURA MUNICIPAL DE LEME
 Responsável pelo uso: PREFEITURA MUNICIPAL DE LEME
 Responsável Técnico: Gustavo José Scatolini Baldin CREA 5070182160
 Áreas: VER QUADRO DE ÁREAS

FOLHA
02/02
Escala: INDICADA