

PREFEITURA DO MUNICÍPIO  
**LEME**  
SECRETARIA DE OBRAS

OBRA  
LEVANTAMENTO CADASTRAL

LOCAL  
EMEI ALZIRA MARIA DE MARCHI  
AV. JOAQUIM LOPES AGULLA  
CAIC - LEME - SP

OBJETO  
PLANTA BAIXA


ÁREA DO TERRENO 21.913,20 m<sup>2</sup>  
ÁREA DA EMEI 379,08 m<sup>2</sup>

ARQUIVO  
22-Emei Alzira Maria de Marchi

DATA JULHO/2012 ESCALA 1:100 DESENHO Rauter

WAGNER RICARDO ANTUNES FILHO  
PREFEITO MUNICIPAL

FERNANDO WAGNER KLEIN  
SECRETÁRIO DE OBRAS E  
PLANEJAMENTO URBANO

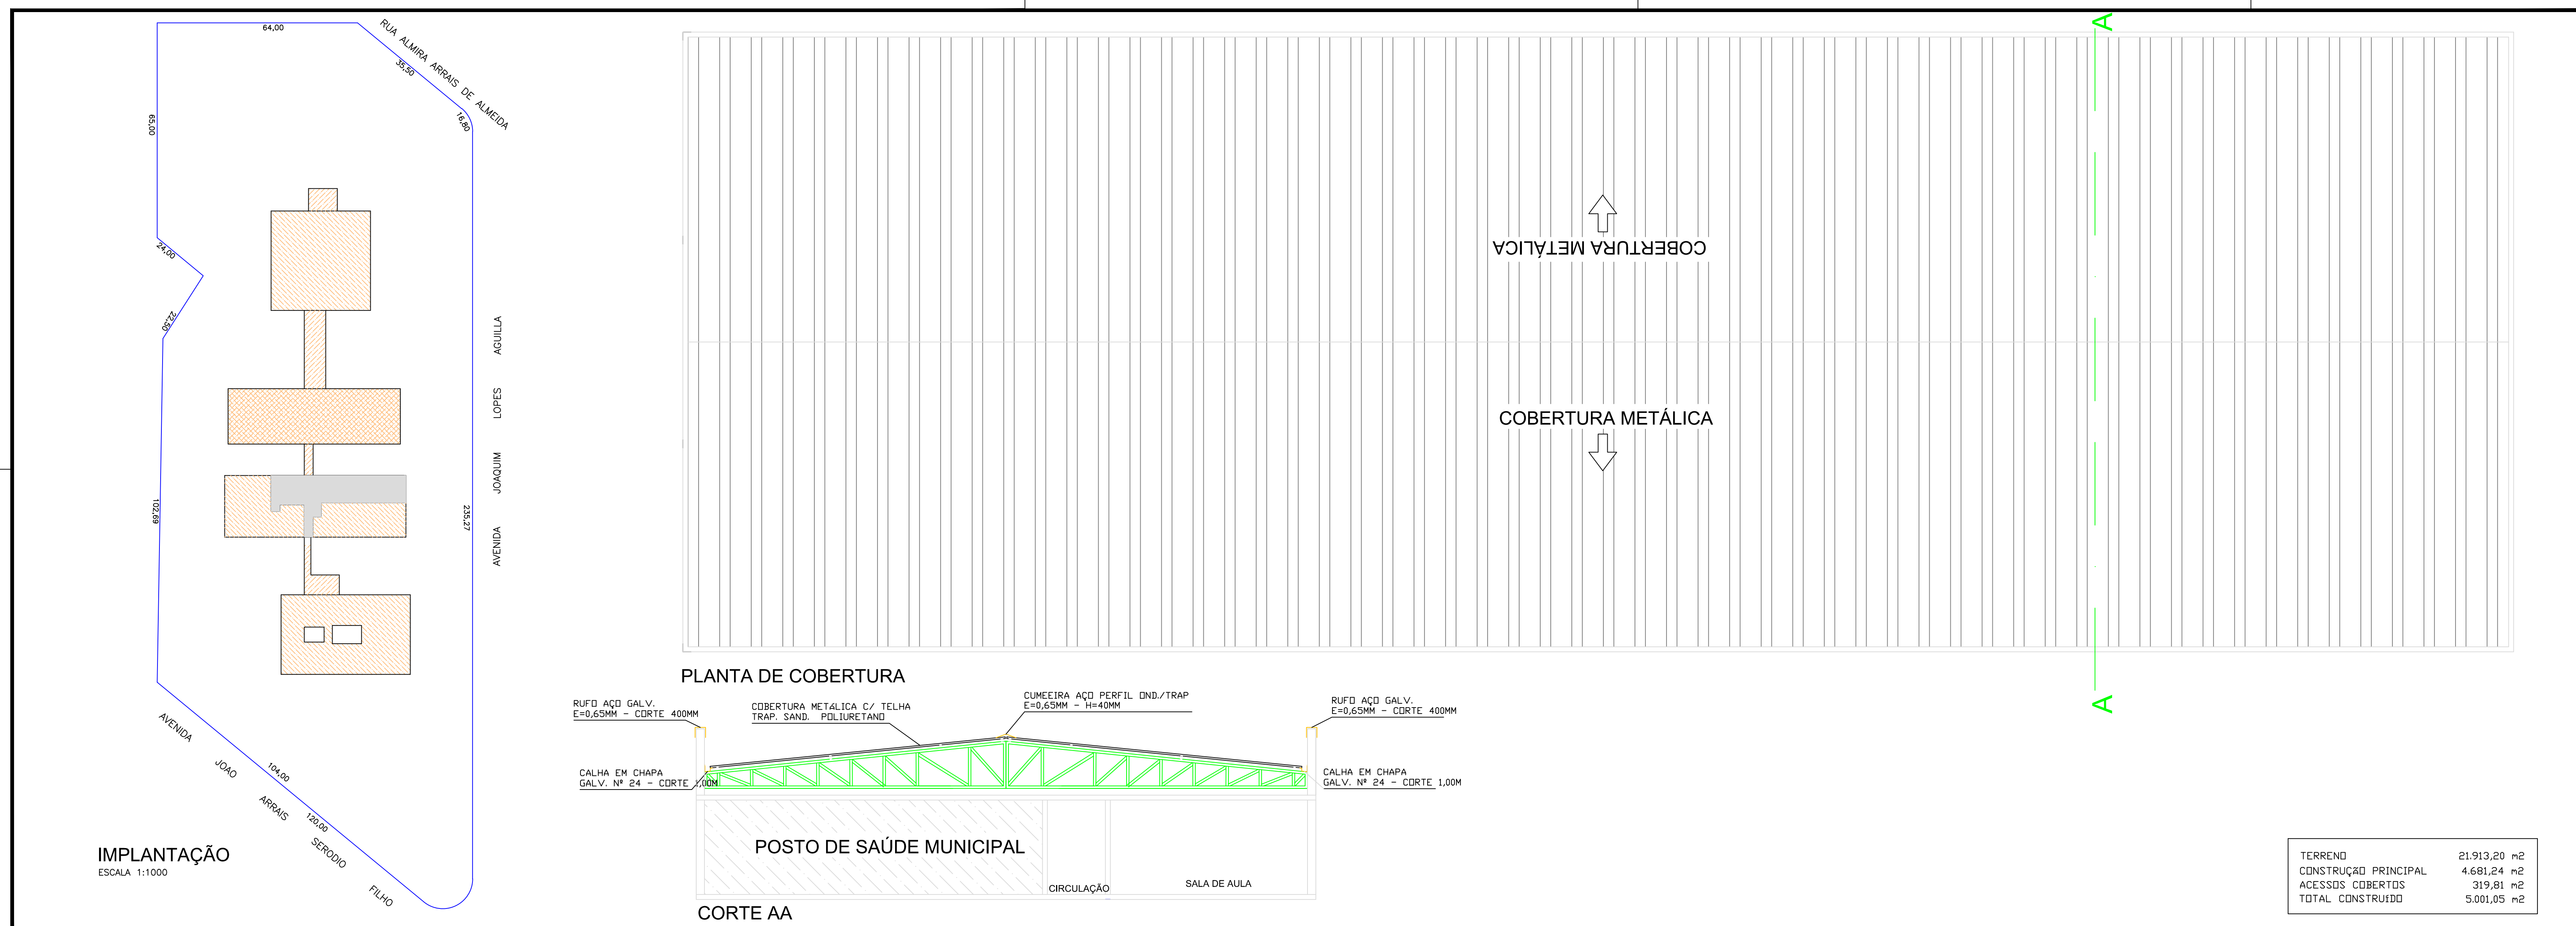

PREFEITURA DO MUNICÍPIO  
**LEME**  
SECRETARIA DE OBRAS

OBRA  
LEVANTAMENTO CADASTRAL

LOCAL  
EMEI ALZIRA MARIA DE MARCHI  
AV. JOAQUIM LOPES AGULLA  
CAIC - LEME - SP

OBJETO  
PLANTA BAIXA

ÁREA DO TERRENO 21.913,20 m<sup>2</sup>  
ÁREA DA EMEI 379,08 m<sup>2</sup>

ARQUIVO  
22-Emei Alzira Maria de Marchi

DATA JULHO/2012 ESCALA 1:100 DESENHO Rauter

WAGNER RICARDO ANTUNES FILHO  
PREFEITO MUNICIPAL

FERNANDO WAGNER KLEIN  
SECRETÁRIO DE OBRAS E  
PLANEJAMENTO URBANO