


IMPLANTAÇÃO  
ESCALA 1:1000

TERRENO	21.913,20 m <sup>2</sup>
CONSTRUÇÃO PRINCIPAL	4.681,24 m <sup>2</sup>
ACESSOS COBERTOS	319,81 m <sup>2</sup>
TOTAL CONSTRUIDO	5.001,05 m <sup>2</sup>



PLANTA DE COBERTURA

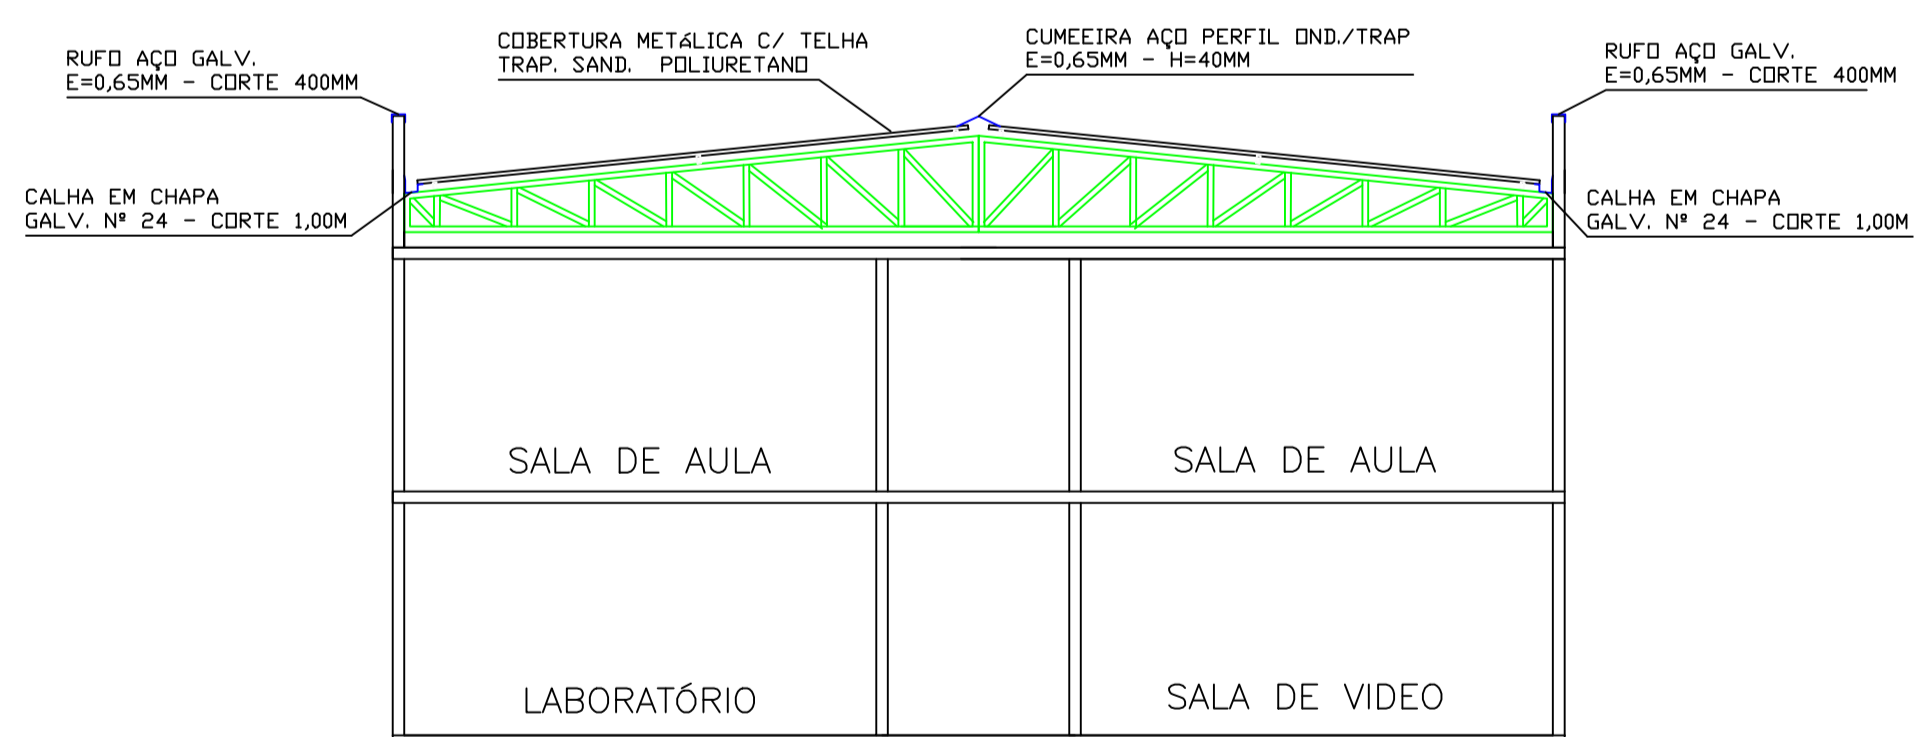

CORTE AA

PREFEITURA DO MUNICÍPIO  
**LEME**  
SECRETARIA DE OBRAS E PLANEJAMENTO URBANO

OBRA  
LEVANTAMENTO CADASTRAL

LOCAL  
EMEF PROF. HELAINE KOCH GOMES  
AV. JOAQUIM LOPES AGUILA  
CAIC - LEME - SP

OBJETO  
PLANTA BAIXA

ÁREA DO TERRENO 21.913,20 m<sup>2</sup>  
ÁREA DA ESCOLA 1.736,80 m<sup>2</sup>

ARQUIVO  
05-Emef Prof Helaine Koch Gomes

DATA JULHO/2012 ESCALA 1:100 DESENHO Rauter

WAGNER RICARDO ANTUNES FILHO  
PREFEITO MUNICIPAL

FERNANDO WAGNER KLEIN  
SECRETÁRIO DE OBRAS E PLANEJAMENTO URBANO