




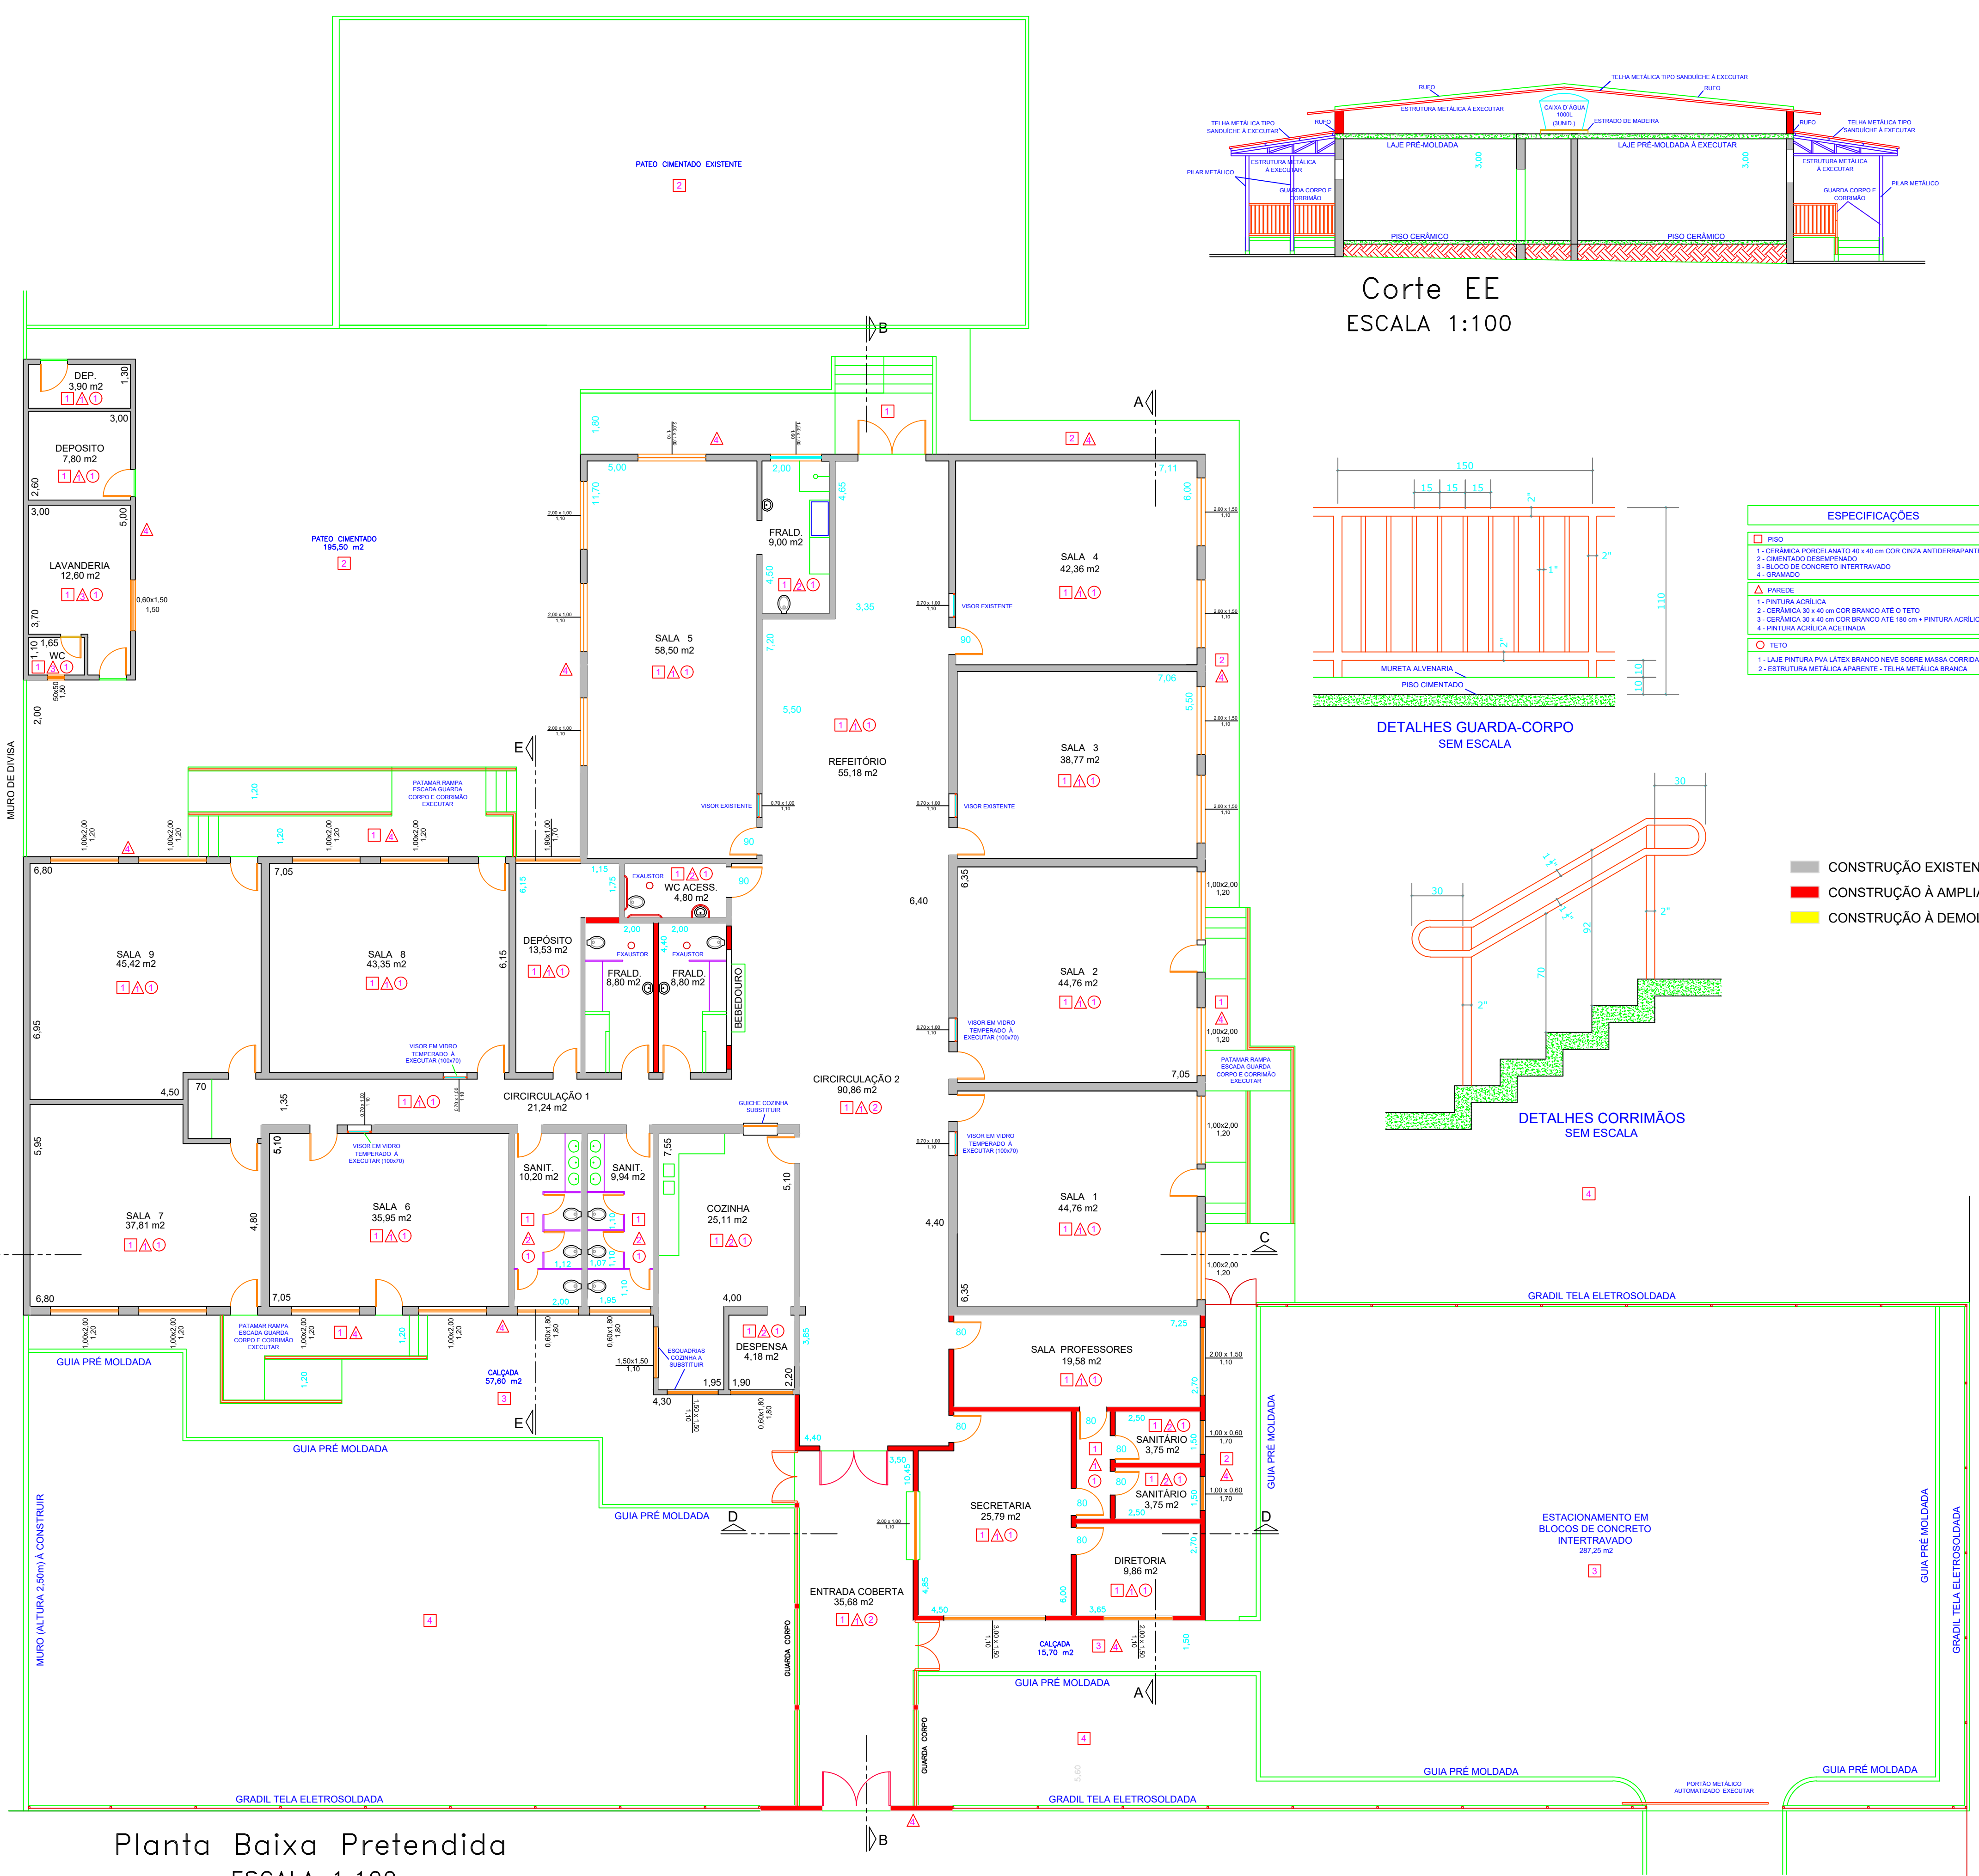


Planta Baixa Pretendida
ESCALA 1:100

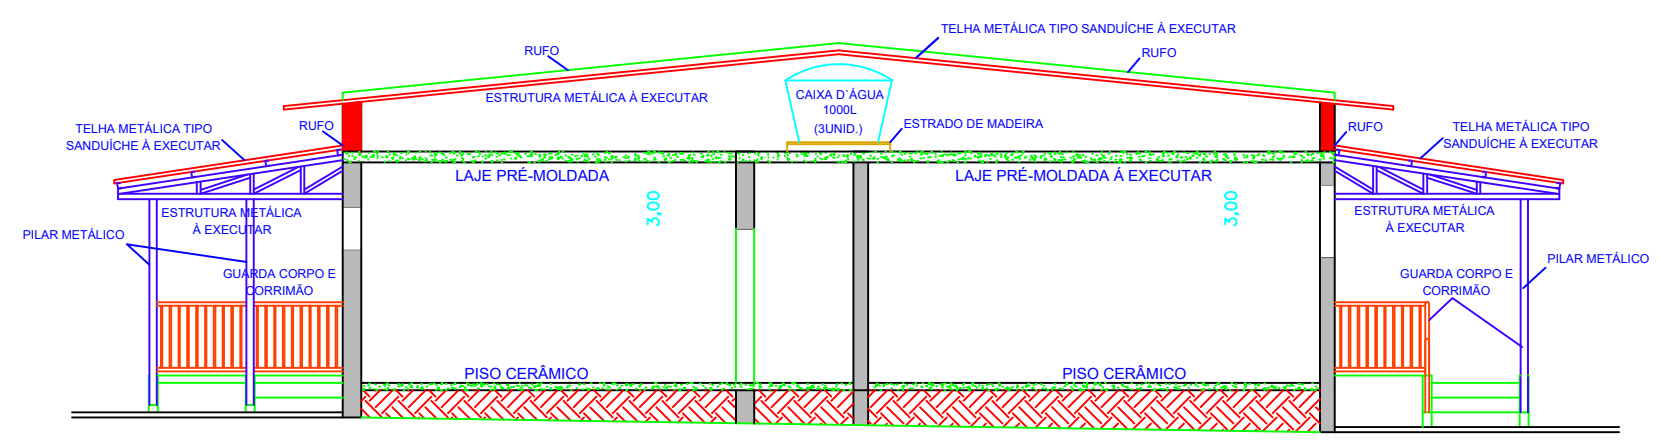

Corte EE
ESCALA 1:100

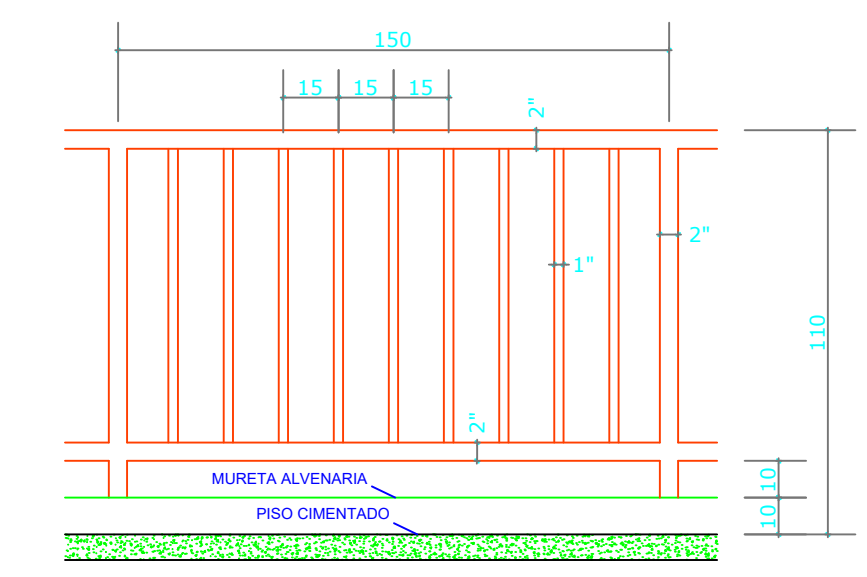

DETALHES GUARDA-CORPO
SEM ESCALA

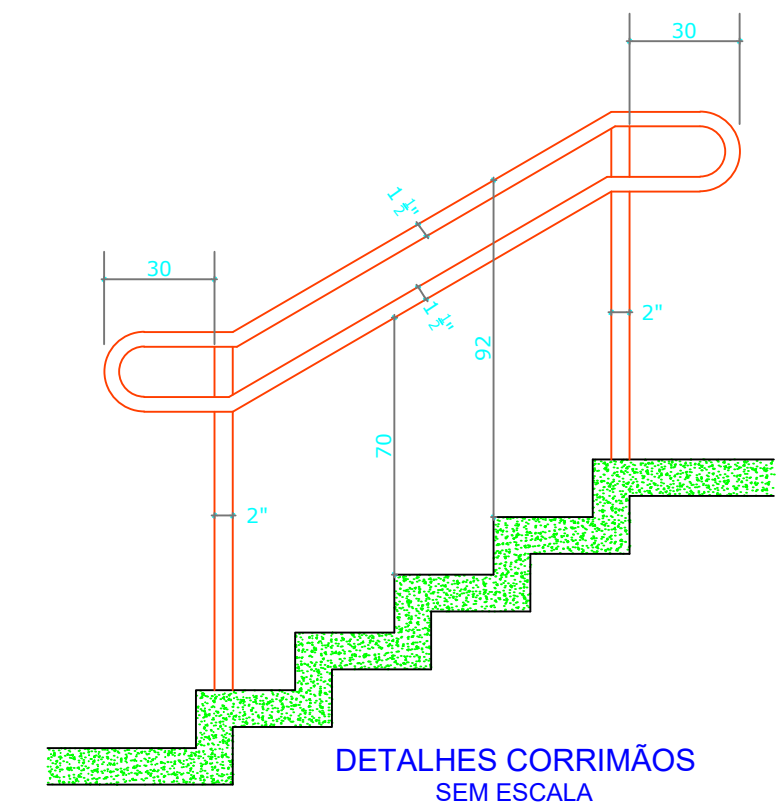

DETALHES CORRIMÃOS
SEM ESCALA

ESPECIFICAÇÕES	
PISO	
1 - CERÂMICA PORCELANATO 40 x 40 cm COR CINZA ANTIDERRAPANTE	
2 - CIMENTADO DESEMPENADO	
3 - BLOCO DE CONCRETO INTERTRAVADO	
4 - GRAMADO	
PAREDE	
1 - PINTURA ACRÍLICA	
2 - CERÂMICA 30 x 40 cm COR BRANCO ATÉ O TETO	
3 - CERÂMICA 30 x 40 cm COR BRANCO ATÉ 180 cm + PINTURA ACRÍLICA	
4 - PINTURA ACRÍLICA ACETINADA	
TETO	
1 - LAJE PINTURA PVA LÁTEX BRANCO NEVE SOBRE MASSA CORRIDA PVA	
2 - ESTRUTURA METÁLICA APARENTE - TELHA METÁLICA BRANCA	

- CONSTRUÇÃO EXISTENTE
- CONSTRUÇÃO À AMPLIAR
- CONSTRUÇÃO À DEMOLIR

PREFEITURA DO MUNICÍPIO
LEME
SECRETARIA DE EDUCAÇÃO

FOLHA 02/03

OBRA
AMPLIAÇÃO E REFORMA RIM MADRE EDUARDA SCHAEFER

LOCAL
RECANTO INFANTIL MUNICIPAL
MADRE EDUARDA SCHAEFER
AV. 29 DE AGOSTO - 1126 - CENTRO
LEME - SP

OBJETO
PLANTA BAIXA PRETENDIDA - CORTE - QUADRO DE ACABAMENTOS

ÁREAS	
TERRENO	3.457,80 m²
CONST. EXISTENTE	785,41 m²
ÁREA A DEMOLIR	54,01 m²
ÁREA A AMPLIAR	129,00 m²
CONSTRUÇÃO TOTAL	861,50 m²
ÁREA LIVRE	2.596,30 m²

ARQUIVO
Ampliação RIM Madre Eduarda Scheffer 2022 (COMPLETO)

DATA	ESCALAS	DESENHO
FEV/2022	INDICADAS	COMIN

CLAUDEMIR APARECIDO BORGES
PREFEITO MUNICIPAL

GUILHERME SCHWENGER NETO
SECRETÁRIO MUNICIPAL DE EDUCAÇÃO