




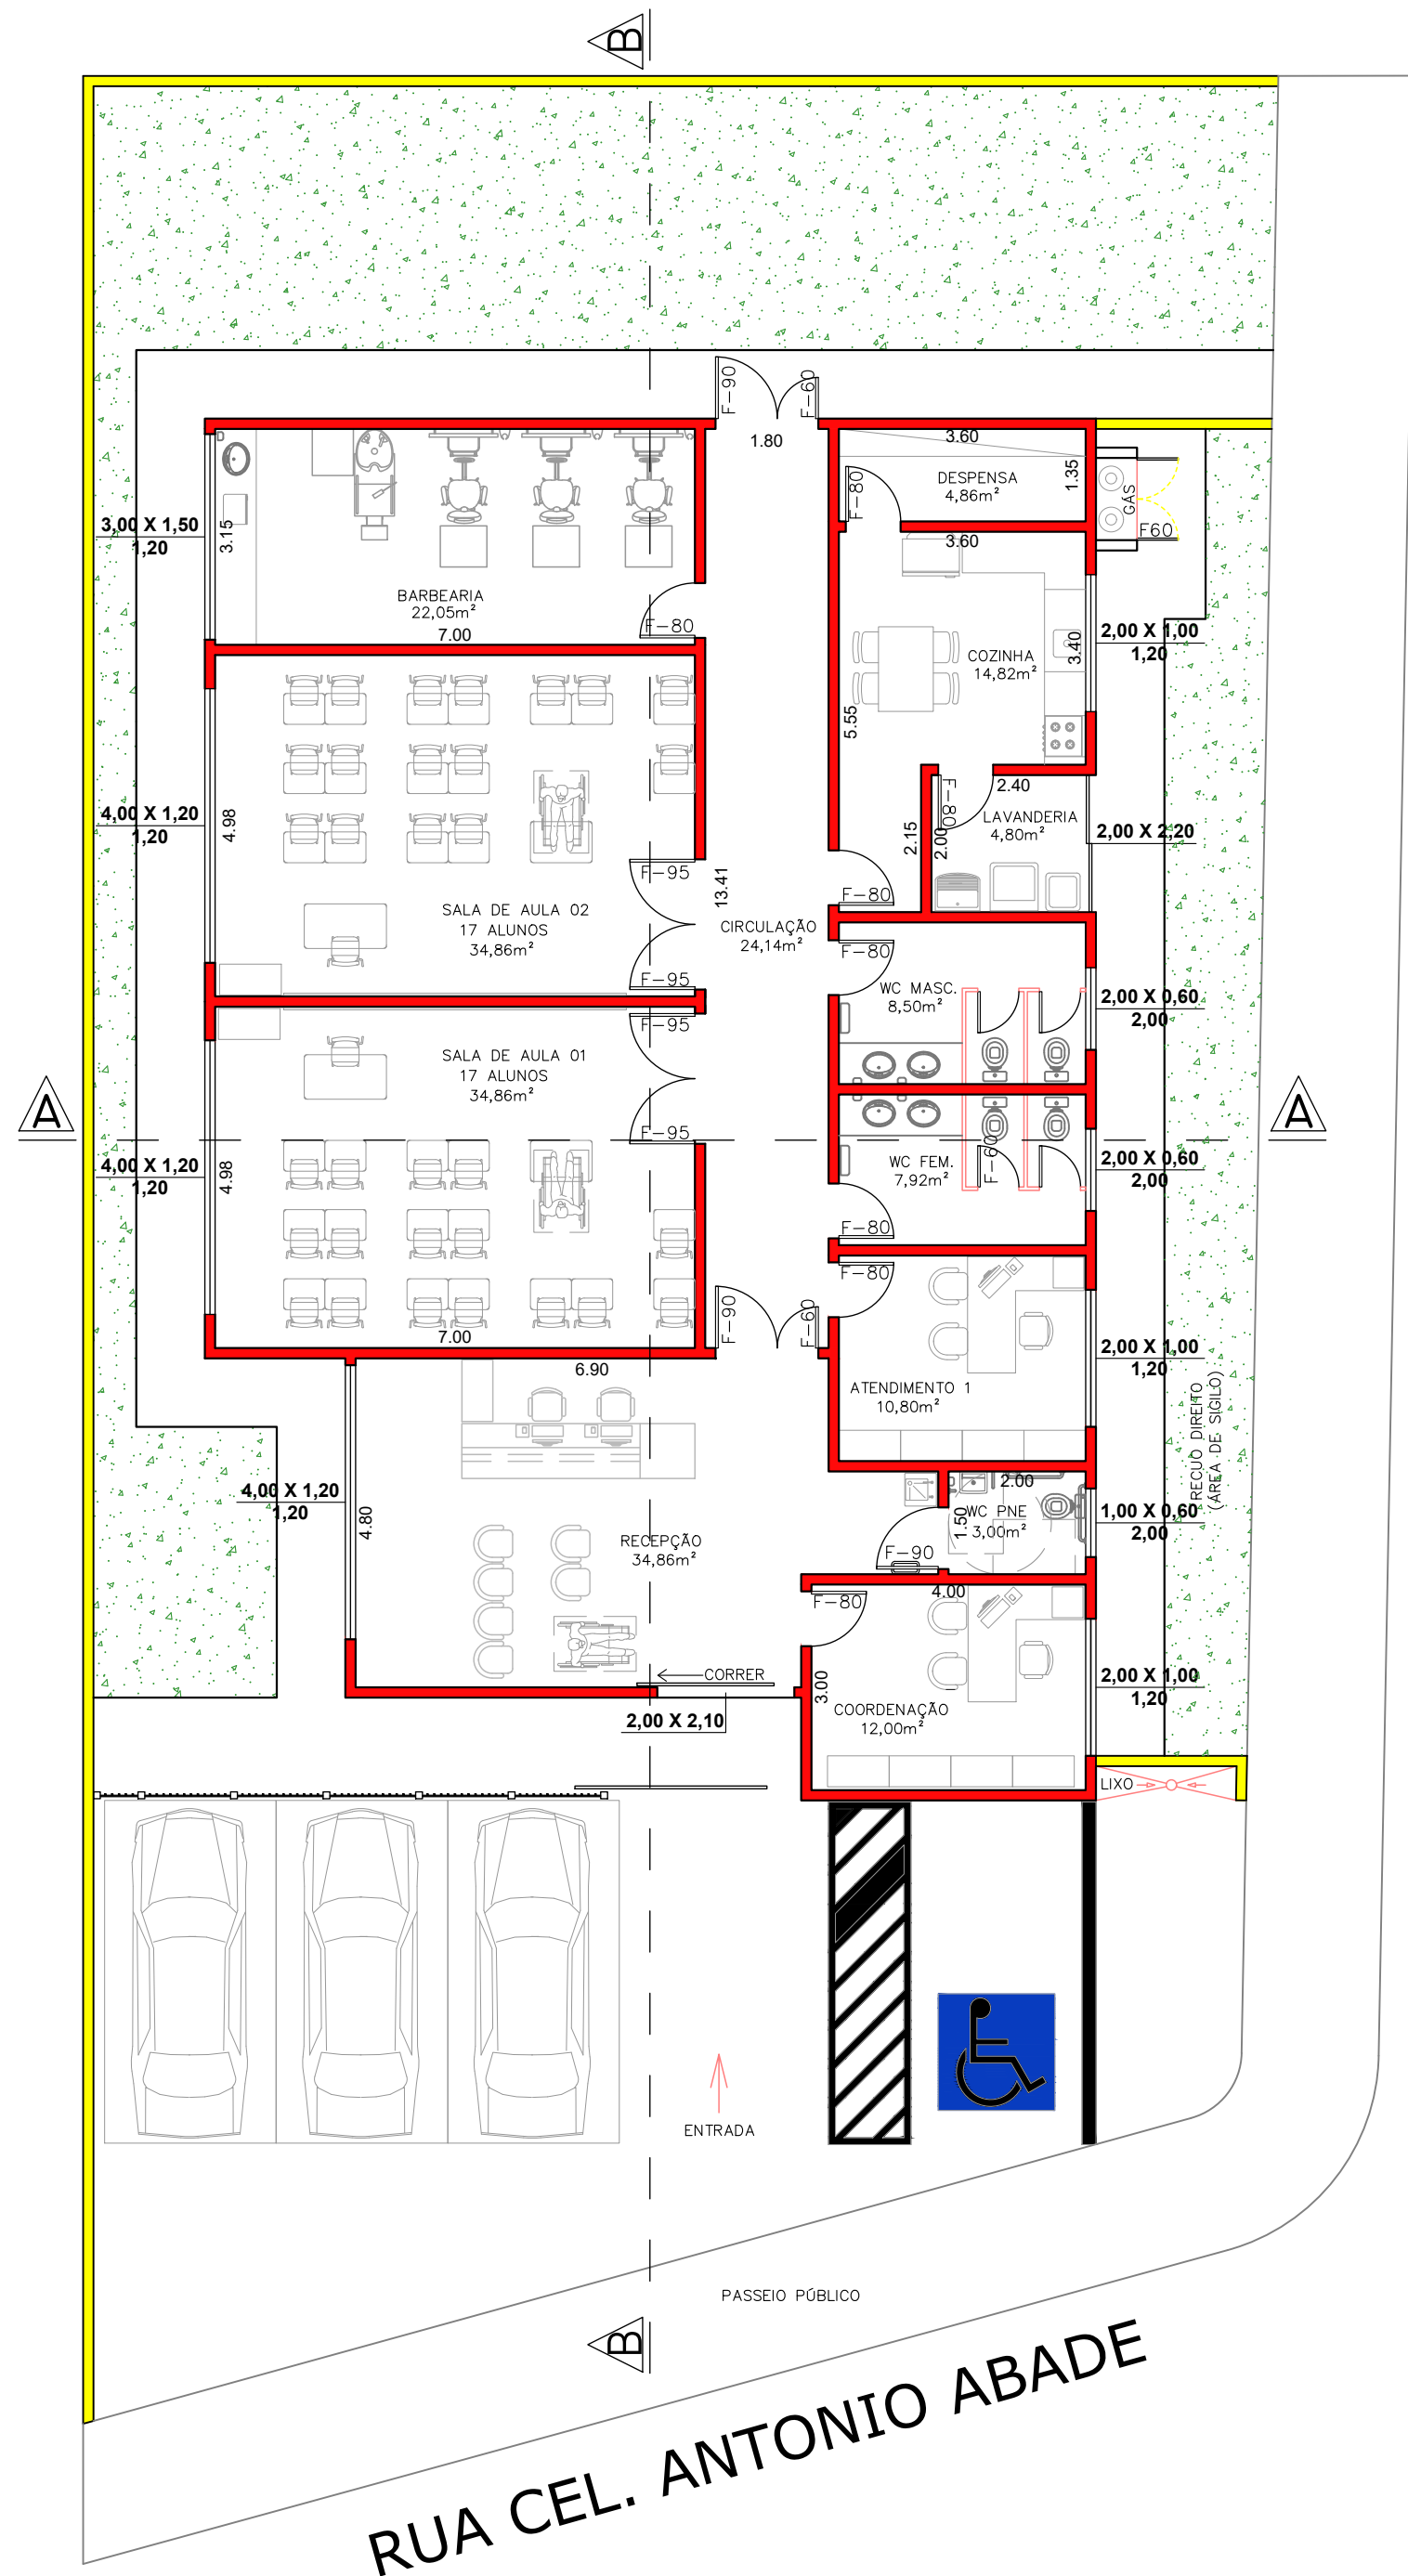


PLANTA BAIXA
ESCALA 1:100

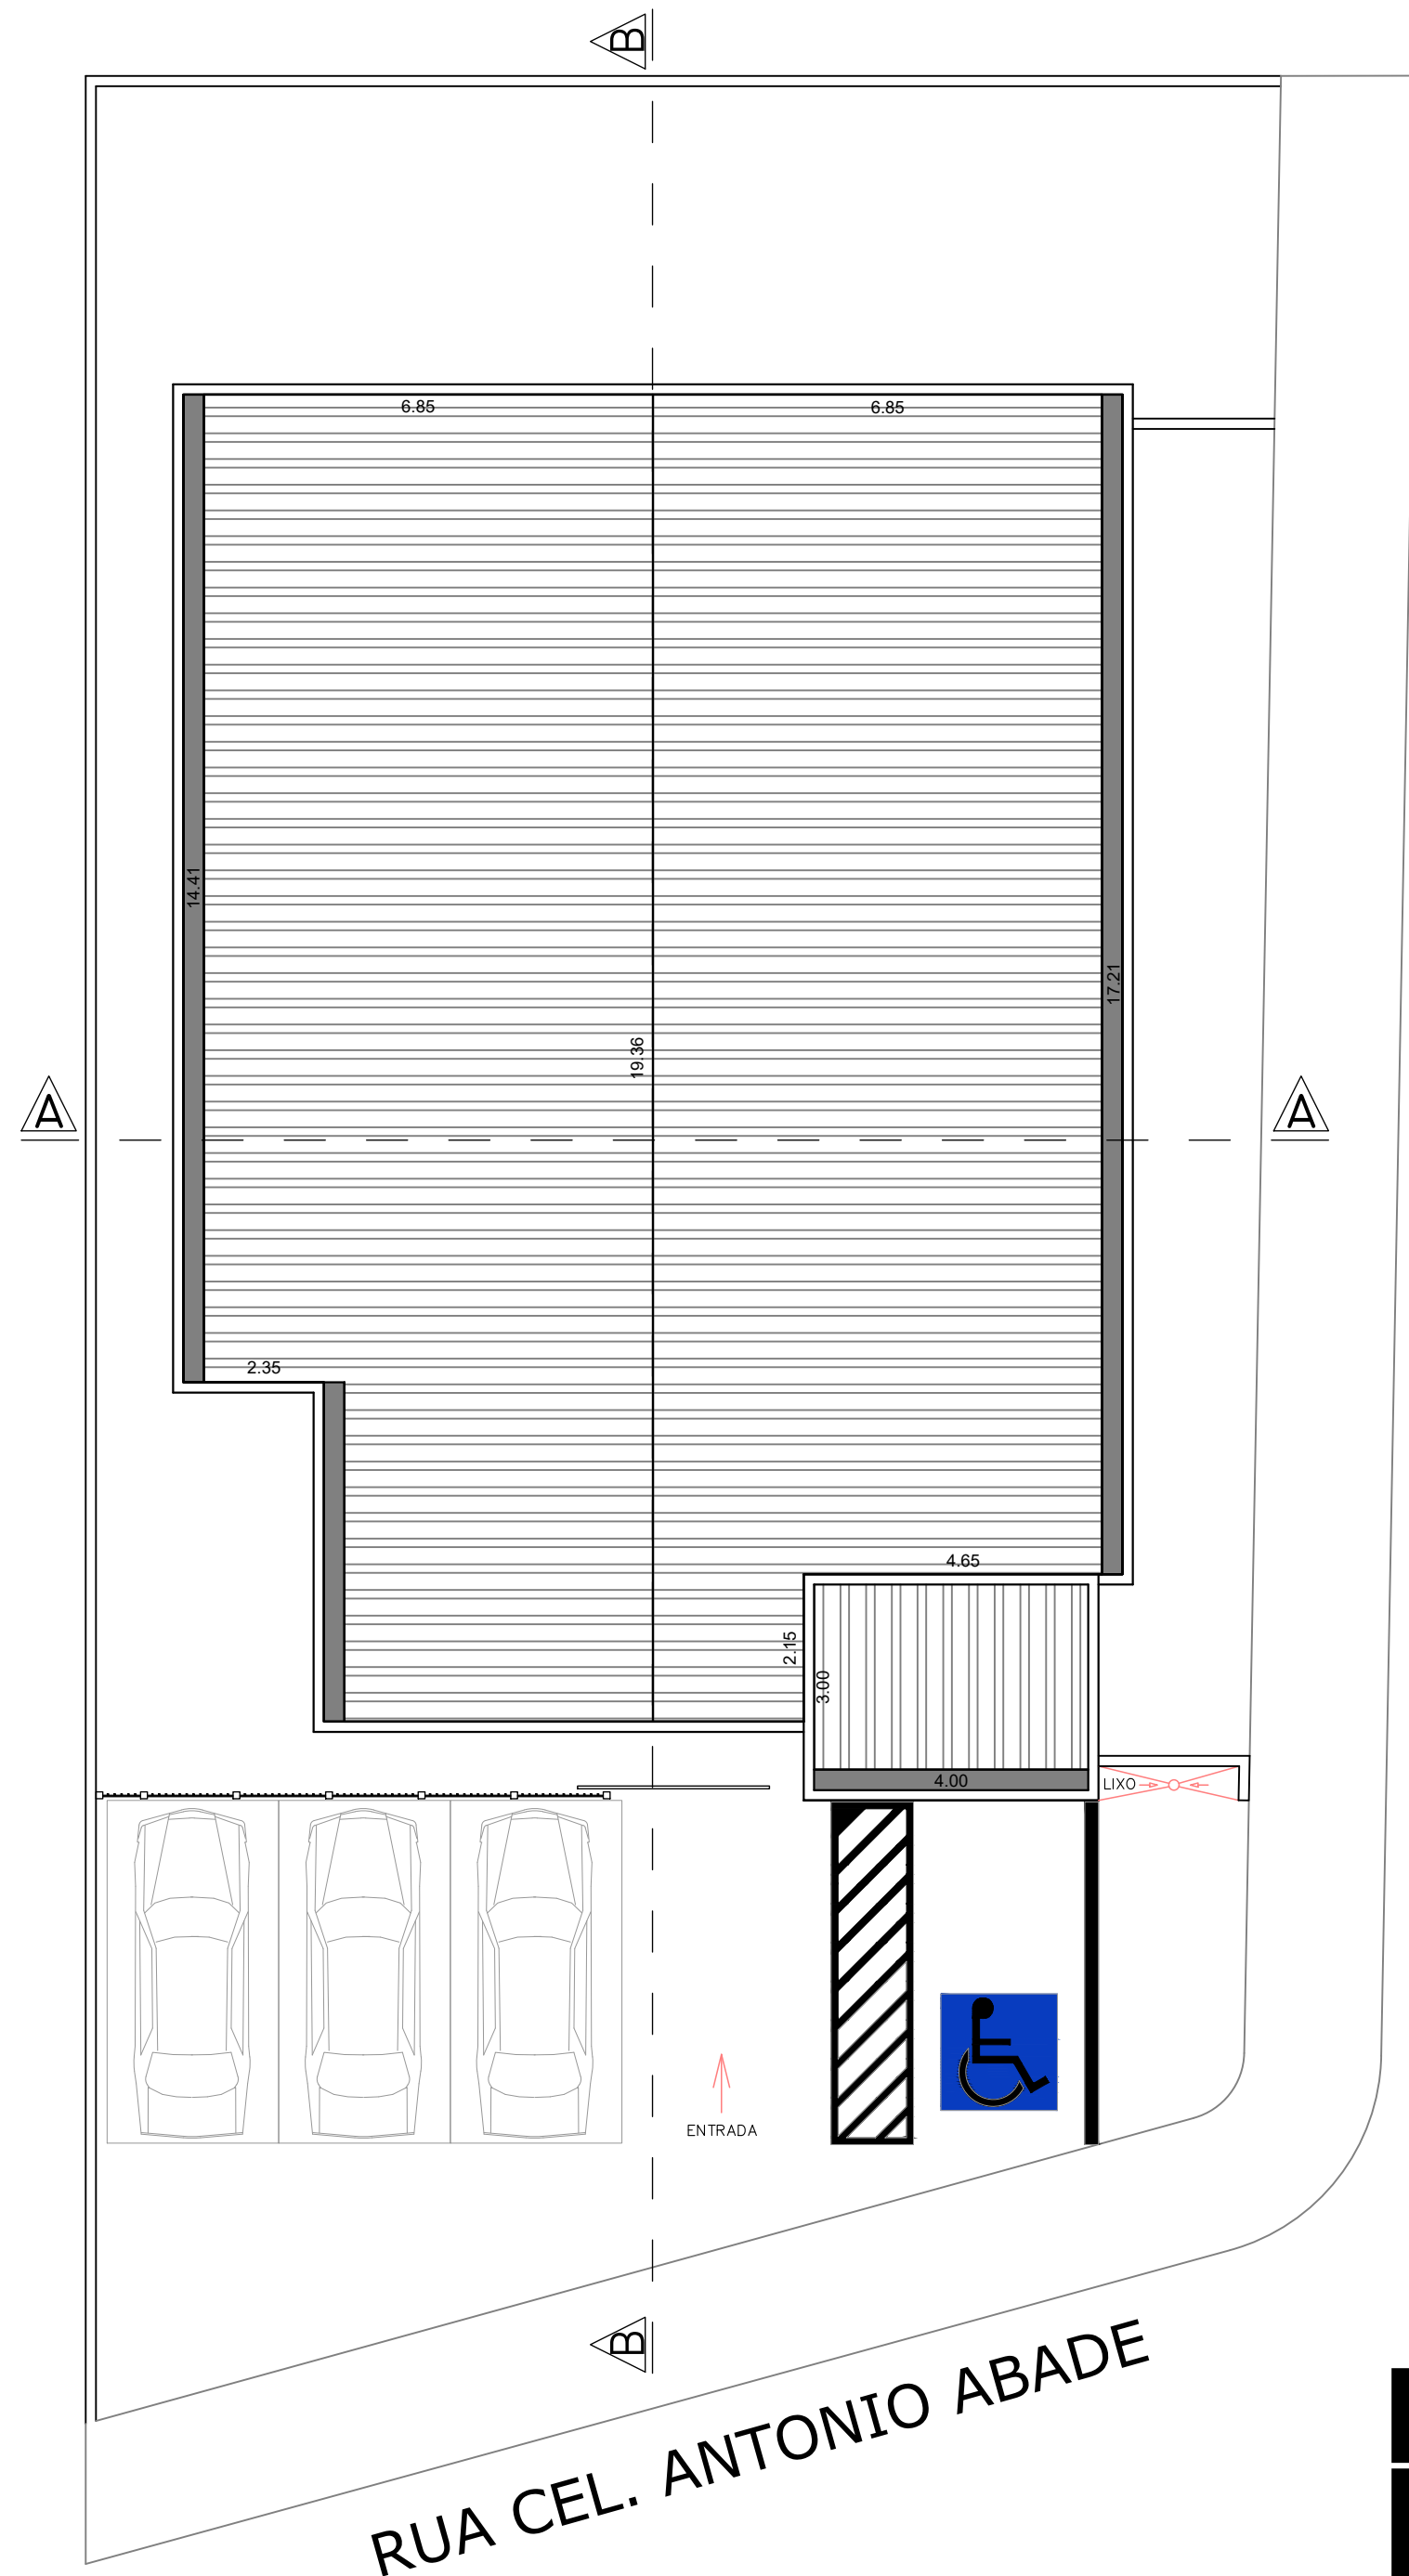


PLANTA COBERTURA
ESCALA 1:100

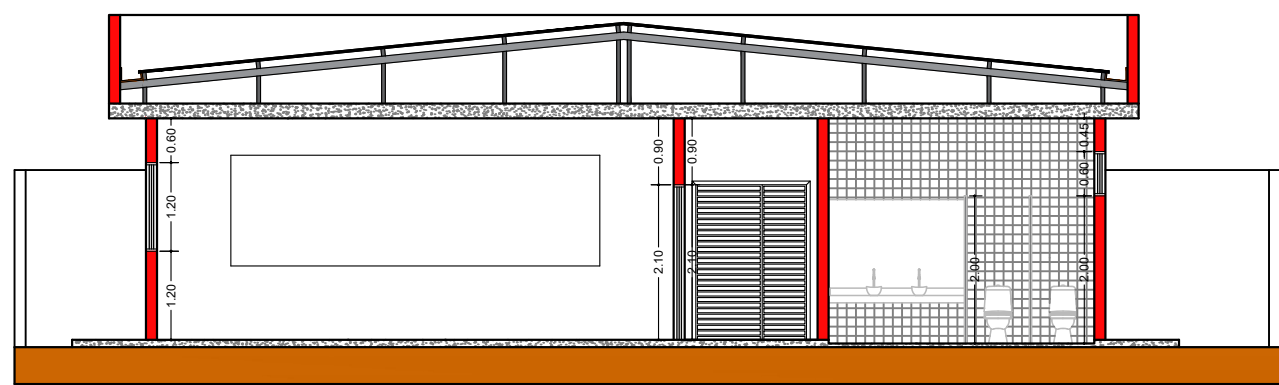

CORTE AA
ESCALA 1:100

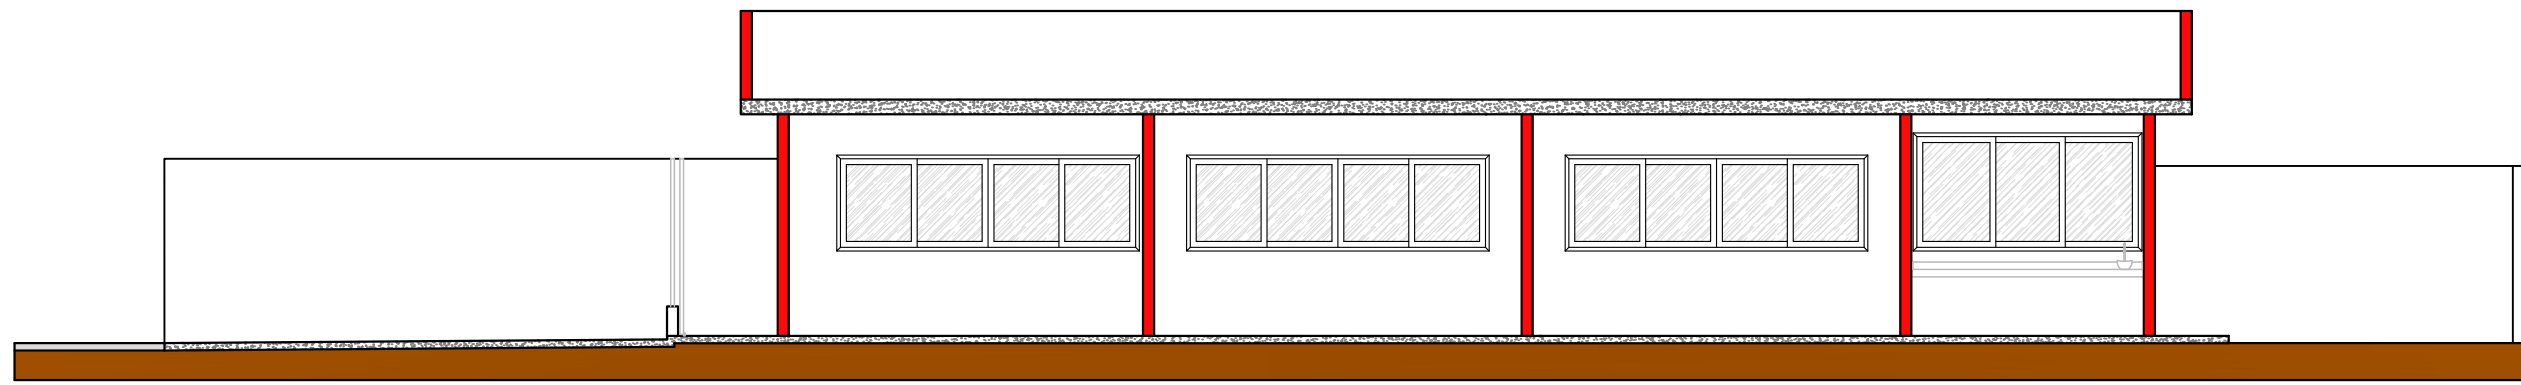

CORTE BB
ESCALA 1:100

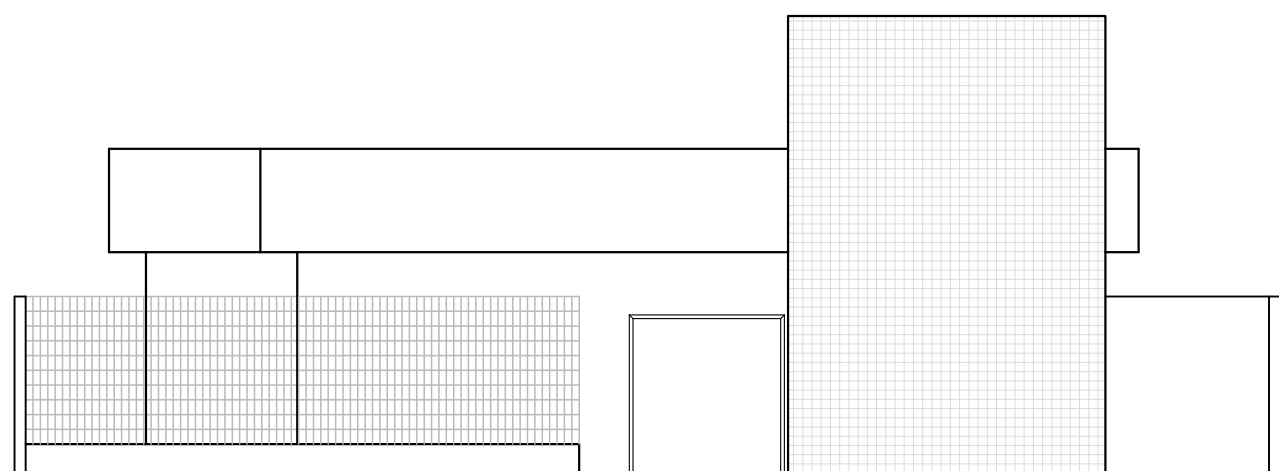

FACHADA RUA CORONEL ANTONIO ABADI
ESCALA 1:100

QUADRO DE ÁREAS															ACABAMENTO		
AMBIENTE	ÁREA	ILUMINAÇÃO MÍNIMA	VENTILAÇÃO MÍNIMA	ILUMINAÇÃO PROJETO	VENTILAÇÃO PROJETO	PORTAS					JANELAS						
						L	A	MATERIAL	QUANT	PERFIL	L	A	PEITORIL	MATERIAL	PERFIL	PISO	PAREDE
BARBEARIA	22,05	2,76	1,38	4,5	2,25	0,8	2,1	ALUMINIO	1	L 30	3,0	1,2	1,2	ALUM./VIDRO	L 25	CERÂMICA	REBOCO
SALA DE AULA 02	34,86	4,36	2,18	4,8	2,4	1,9	2,1	ALUMINIO	1	L 30	4,0	1,2	1,2	ALUM./VIDRO	L 25	CERÂMICA	REBOCO
SALA DE AULA 01	34,86	4,36	2,18	4,8	2,4	1,9	2,1	ALUMINIO	1	L 30	4,0	1,2	1,2	ALUM./VIDRO	L 25	CERÂMICA	REBOCO
RECEPÇÃO	34,86	4,36	2,18	4,8	2,4	2	2,1	ALUMINIO	1	L 30	4,0	1,2	1,2	ALUM./VIDRO	L 25	CERÂMICA	REBOCO
COORDENAÇÃO	12	1,5	0,75	2	1	0,8	2,1	ALUMINIO	1	L 30	2,0	1	2	ALUM./VIDRO	L 25	CERÂMICA	REBOCO
WC PNE	3	0,38	0,19	0,6	0,3	0,9	2,1	ALUMINIO	1	L 30	1,0	0,6	2	ALUM./VIDRO	L 25	CERÂMICA	REBOCO/REVEST.
ATENDIMENTO	10,8	1,35	0,68	2	1	0,8	2,1	ALUMINIO	1	L 30	2,0	1	1,2	ALUM./VIDRO	L 25	CERÂMICA	REBOCO
WC FEMININO	7,92	0,99	0,5	1,2	0,6	0,8	2,1	ALUMINIO	1	L 30	2,0	0,6	2	ALUM./VIDRO	L 25	CERÂMICA	REBOCO/REVEST.
WC MASCULINO	15,12	1,89	0,95	1,2	0,6	0,8	2,1	ALUMINIO	1	L 30	2,0	0,6	2	ALUM./VIDRO	L 25	CERÂMICA	REBOCO/REVEST.
LAVANDERIA	4,8	0,6	0,3	4,4	2,2	0,8	2,1	ALUMINIO	1	L 30	-	-	-	-	L 25	CERÂMICA	REBOCO
COZINHA	14,82	1,86	0,93	2	1	0,8	2,1	ALUMINIO	2	L 30	2,0	1	1,2	ALUM./VIDRO	L 25	CERÂMICA	REBOCO/REVEST.
DESPENSA	4,82	0,61	0,31	Ilum. Art	-	0,8	2,1	ALUMINIO	1	L 30	-	-	-	-	L 25	CERÂMICA	REBOCO
CIRCULAÇÃO	24,14	3,02	1,51	Ilum. Art	Vent. Mec.	1,5	2,1	ALUMINIO	2	L 30					L 25		