
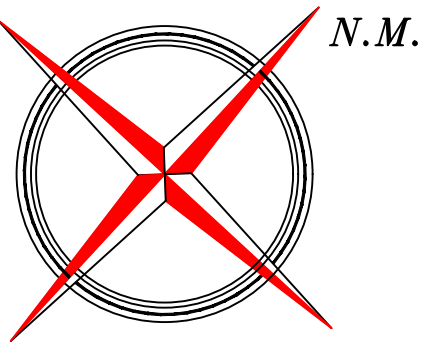


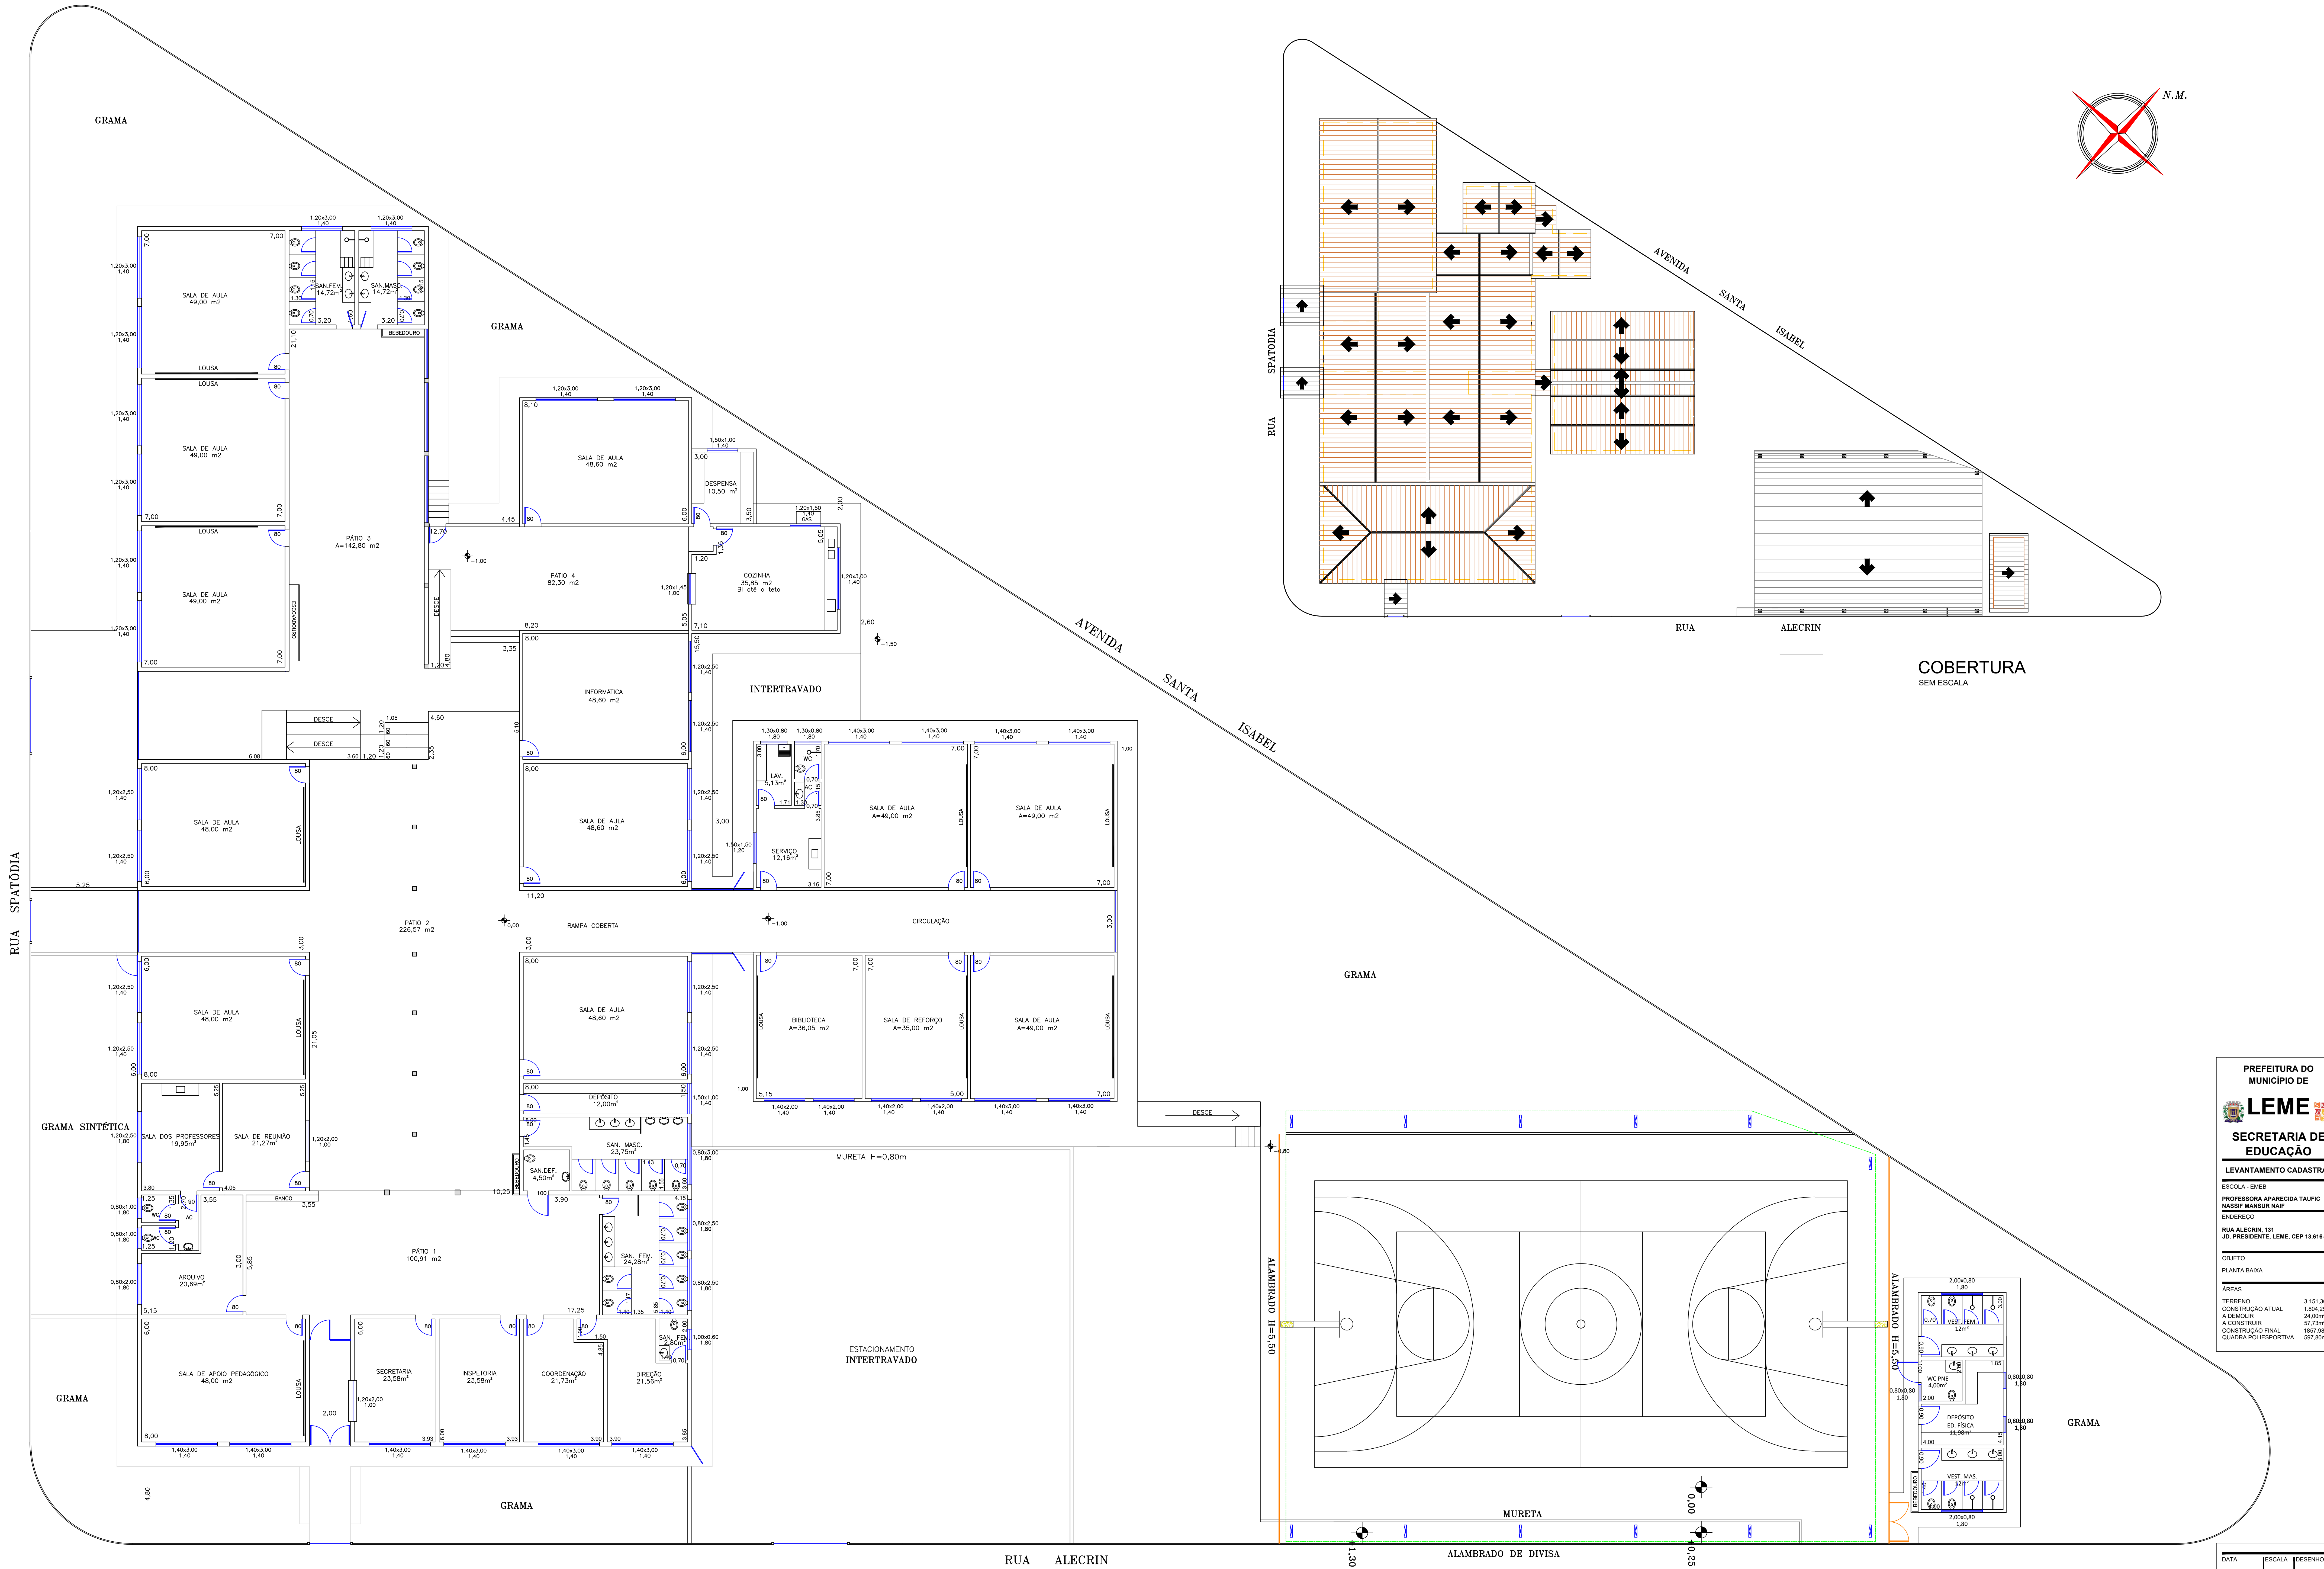

PREFEITURA DO MUNICÍPIO DE

LEME

SECRETARIA DE EDUCAÇÃO

LEVANTAMENTO CADASTRAL

ESCOLA - EMEB

PROFESSORA APARECIDA TAUPIC

NASSIF MANSUR NAIF

ENDEREÇO

RUA ALECRIM, 131

JD. PRESIDENTE LEME, CEP 13.616-000

OBJETO

PLANTA BAIXA

ÁREAS

TERRENO	3.151,36m²
CONSTRUÇÃO ATUAL	1.804,25m²
A DEMOLIR	24,00m²
A CONSTRUIR	57,73m²
CONSTRUÇÃO FINAL	1857,98m²
QUADRA POLIESPORTIVA	597,80m²

DATA

FEV/2022

ESCALA

INDICADA

DESENHO

F. TOLEDO

CLAUDEMIR APARECIDO BORGES

PREFEITO MUNICIPAL

GUILHERME SCHWENGER NETO

SECRETÁRIO DE EDUCAÇÃO

IMPLANTAÇÃO - APÓS A REFORMA

ESCALA 1:100