


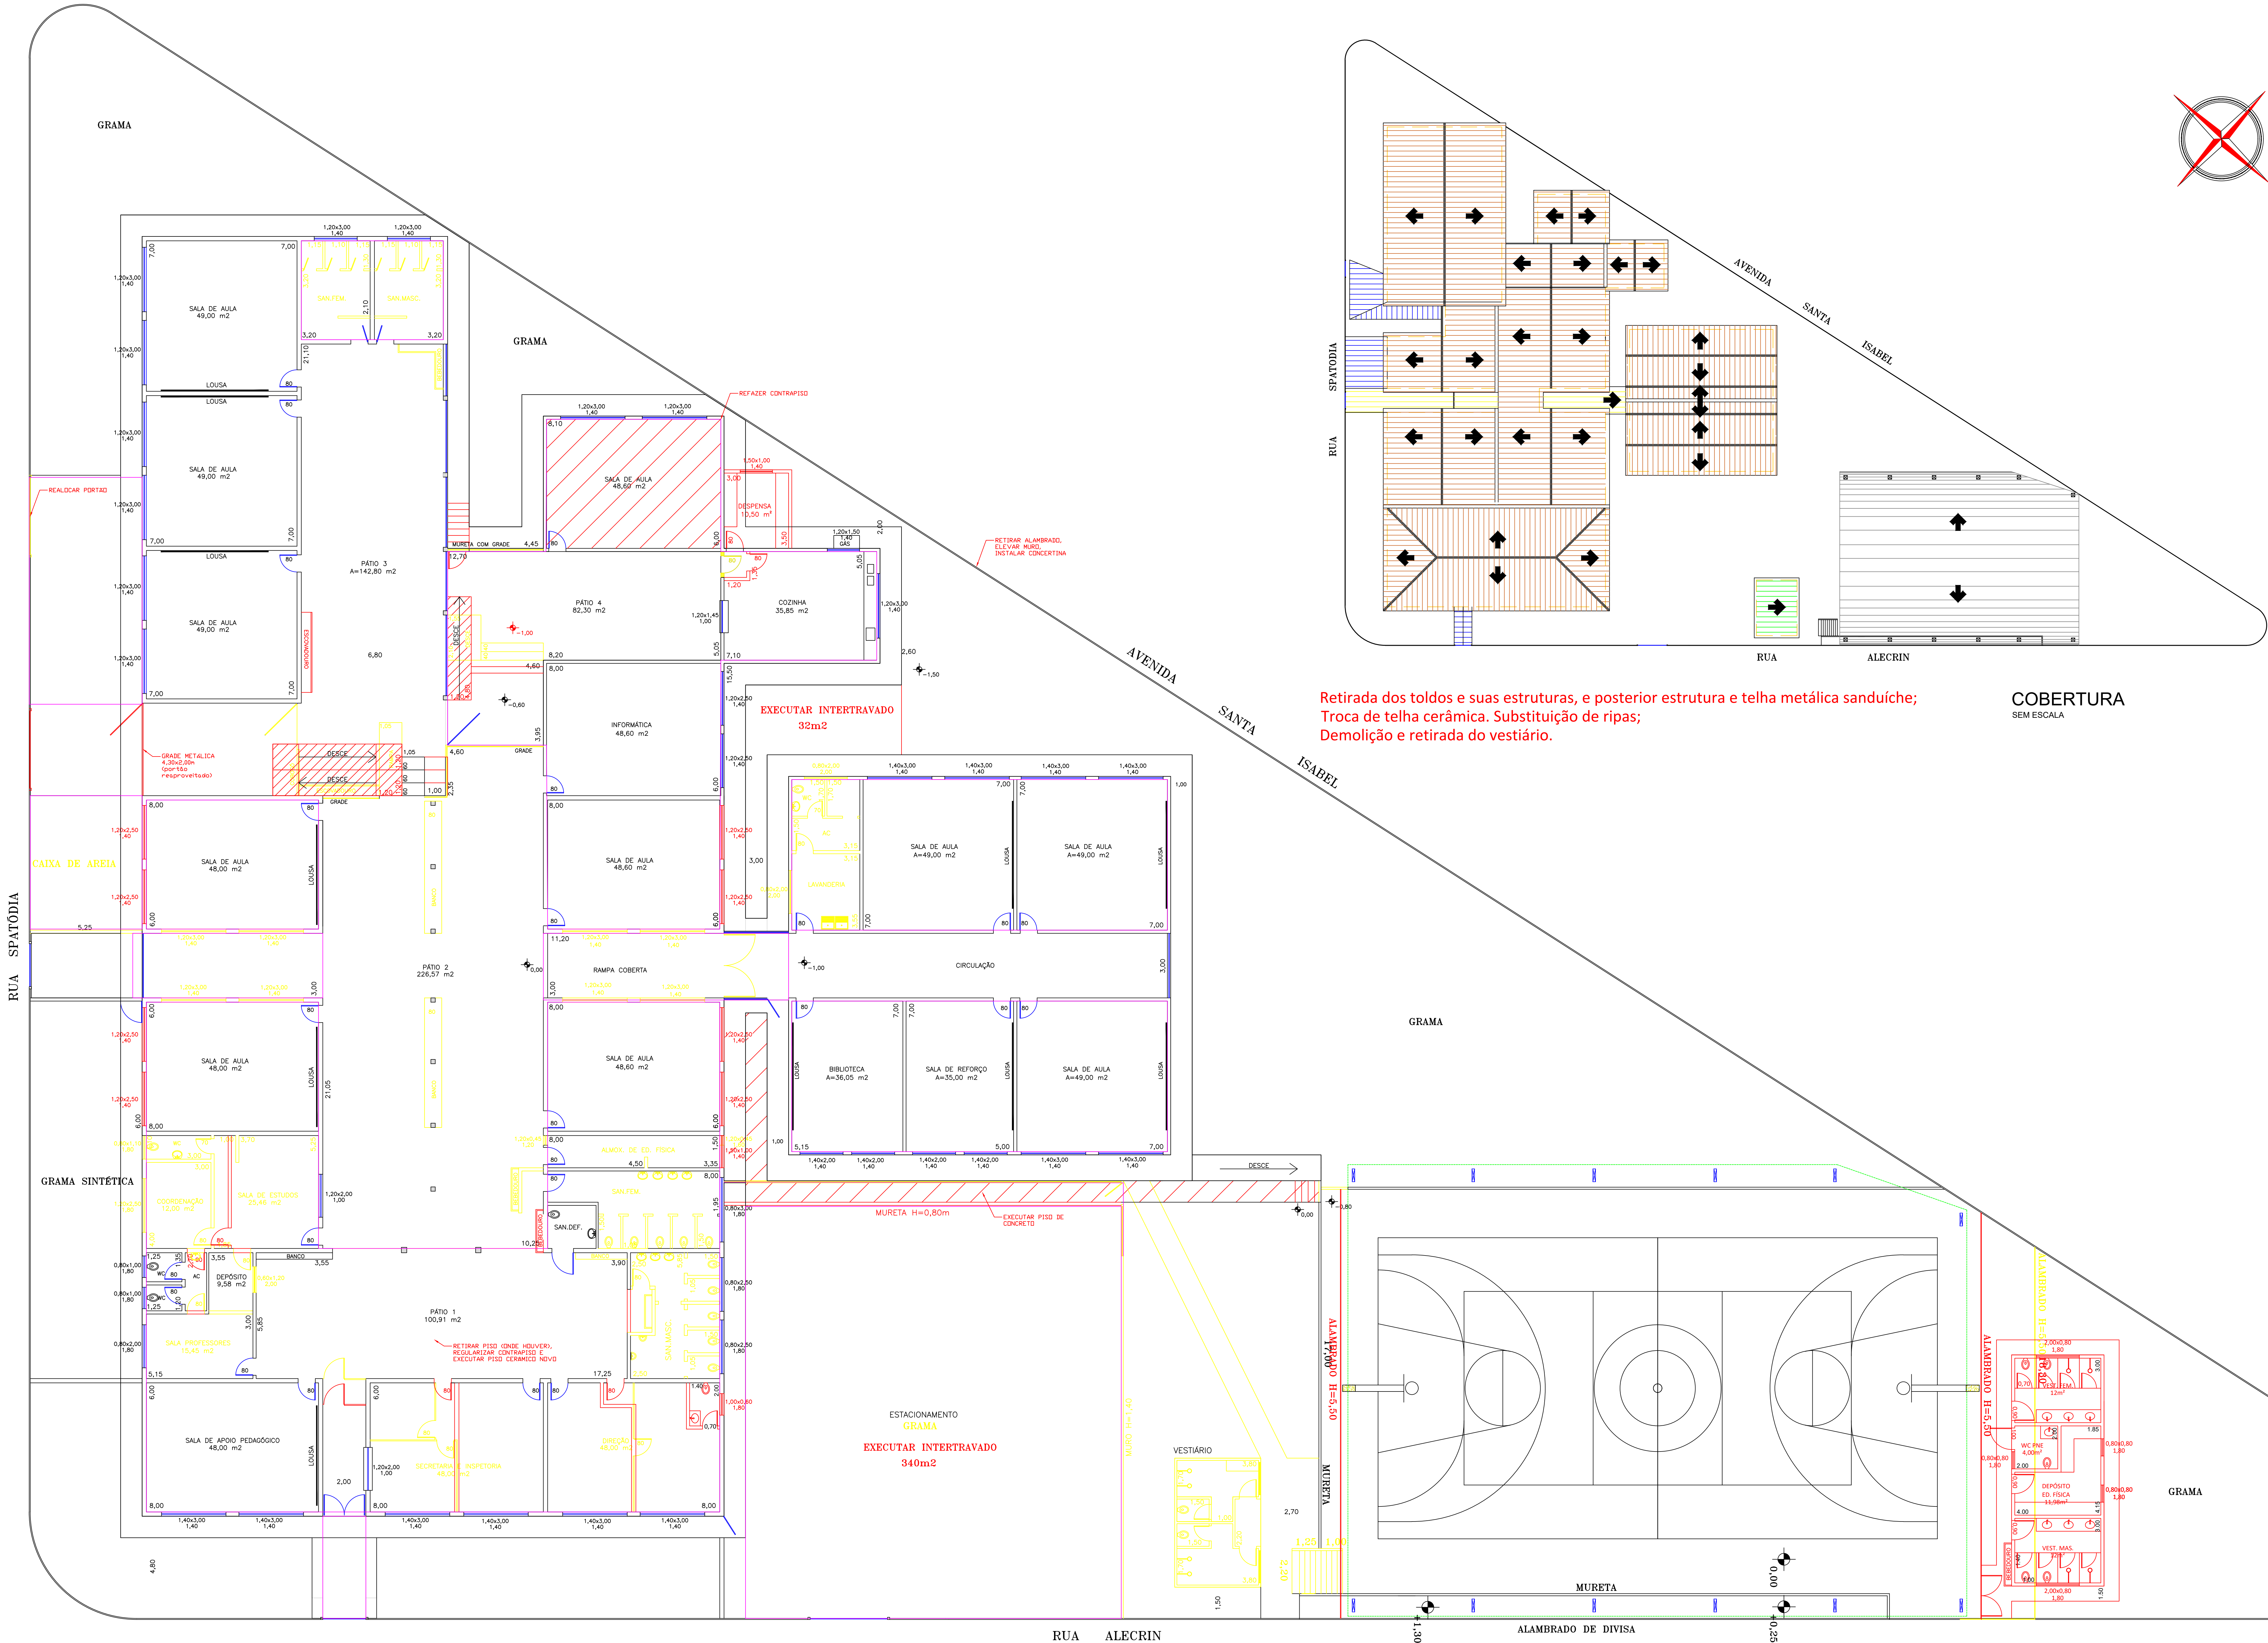

Retirada dos toldos e suas estruturas, e posterior estrutura e telha metálica sanduiche;
Troca de telha cerâmica. Substituição de ripas;
Demolição e retirada do vestiário.

COBERTURA
SEM ESCALA

IMPLANTAÇÃO - DURANTE A REFORMA
ESCALA 1:100

PREFEITURA DO MUNICÍPIO DE

LEME

SECRETARIA DE EDUCAÇÃO

LEVANTAMENTO CADASTRAL

ESCOLA - EMB

PROFESSORA APARECIDA TAUPIC

NASSIF MANSUR NAIF

ENDEREÇO

RUA ALECRIM, 131

JD. PRESIDENTE LEME, CEP 13.616-680

OBJETO

PLANTA BAIXA

ÁREAS

TERRENO	3.151,36m²
CONSTRUÇÃO ATUAL	1.804,25m²
A DEMOLIR	24,00m²
A CONSTRUIR	57,73m²
CONSTRUÇÃO FINAL	1857,98m²
QUADRA POLIESPORTIVA	597,80m²

DATA	ESCALA	DESENHO
FEV/2022	INDICADA	F. TOLEDO

CLAUDEMIR APARECIDO BORGES
PREFEITO MUNICIPAL

GUILHERME SCHWENGER NETO
SECRETÁRIO DE EDUCAÇÃO