




SANITÁRIOS FEMININO E MASCULINO

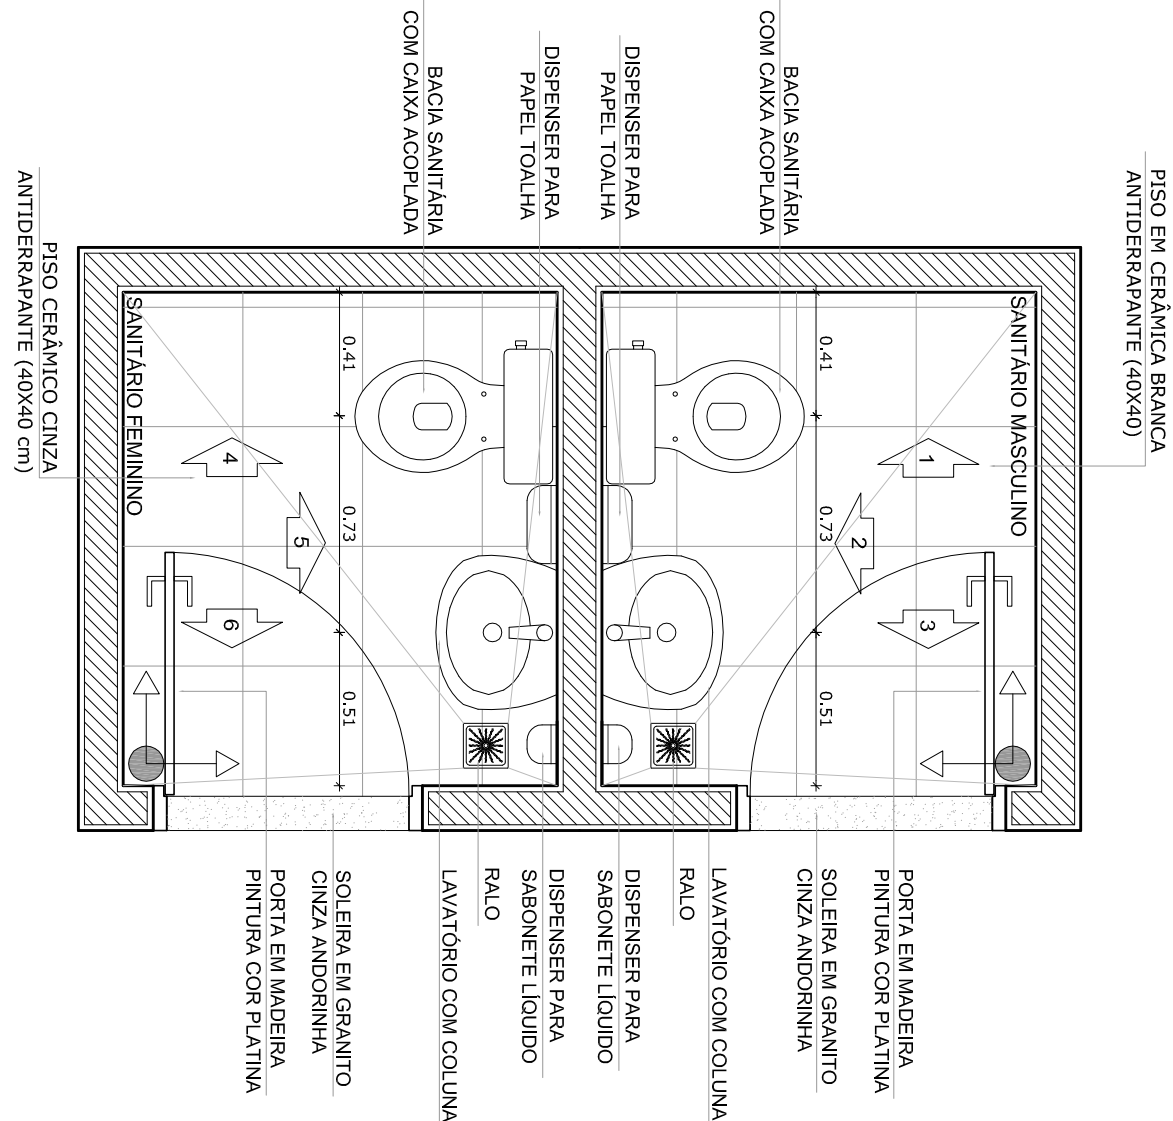


1 PLANTA BAIXA  
ESCALA 1/25

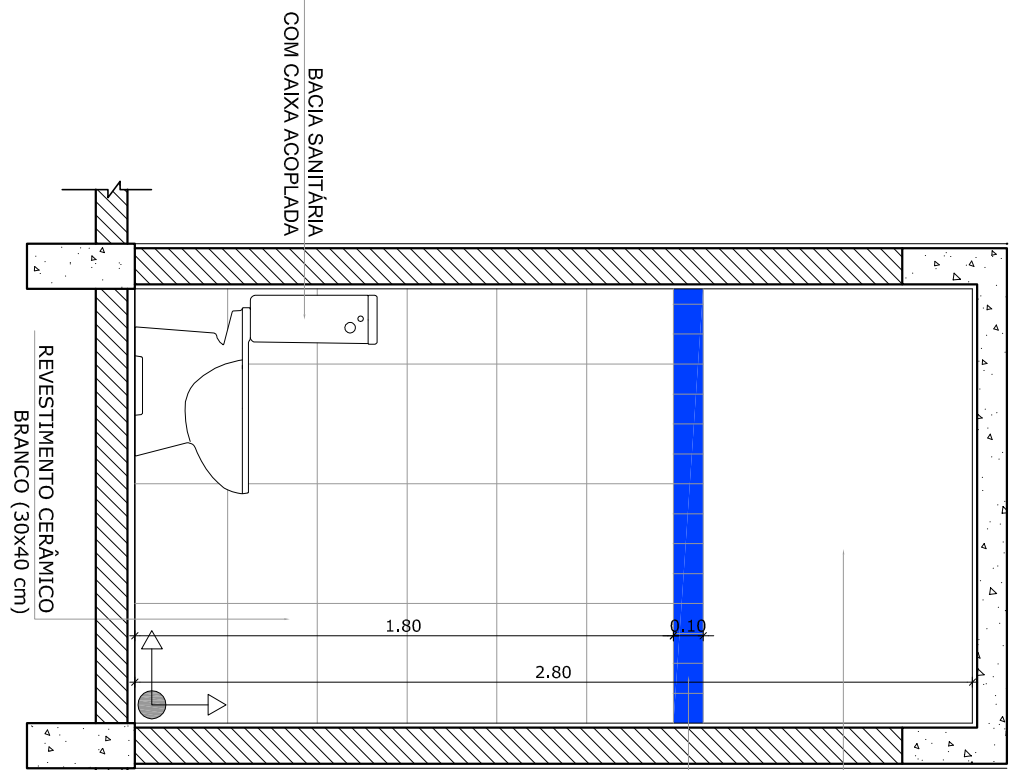


2 VISTA 1  
ESCALA 1/25

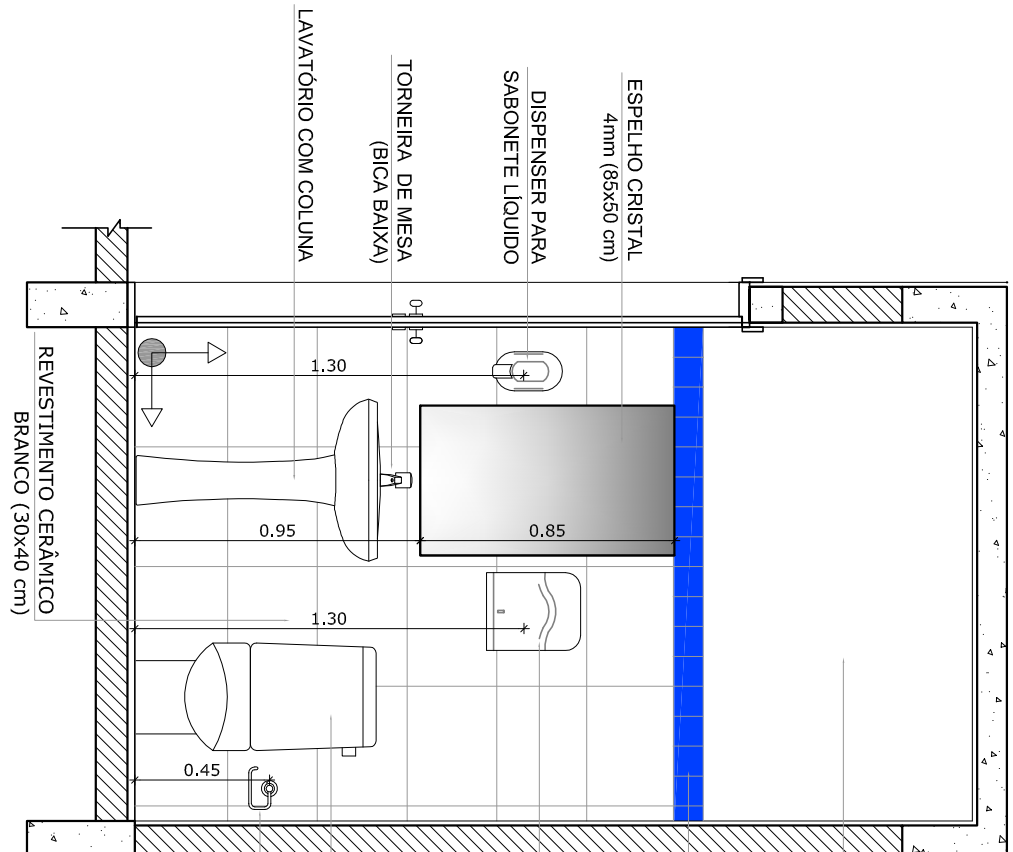


3 VISTA 2  
ESCALA 1/25

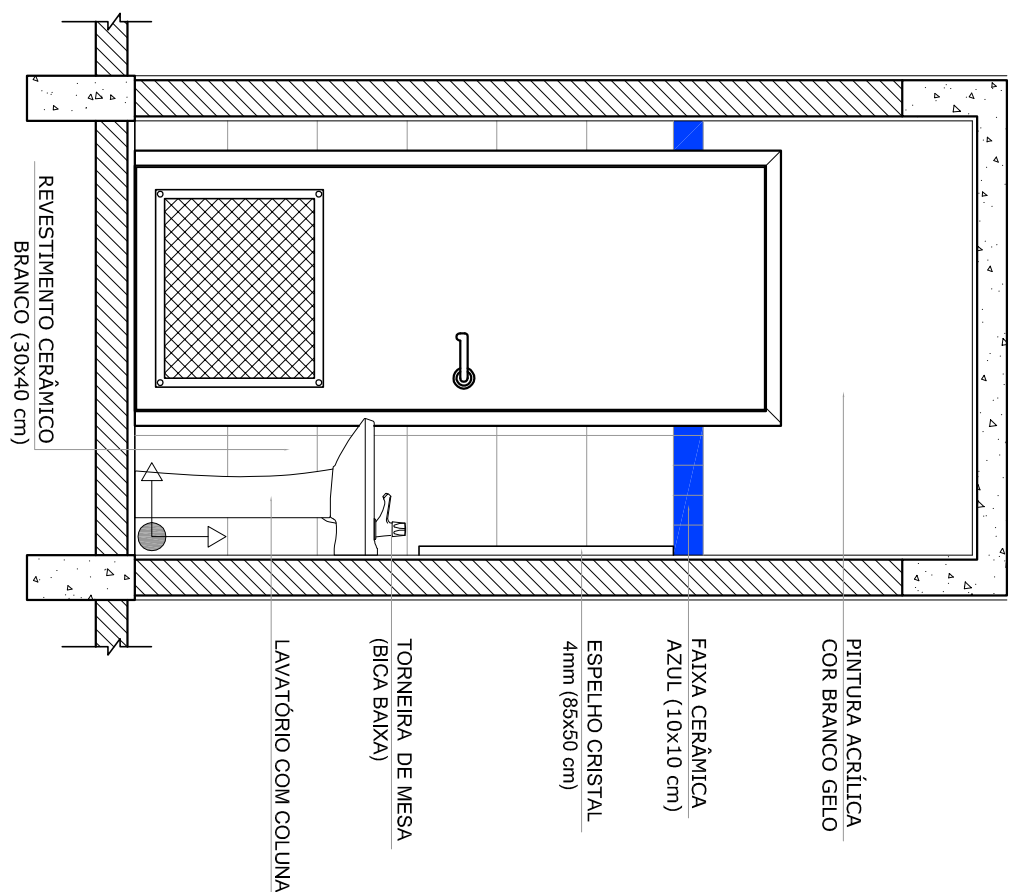


4 VISTA 3  
ESCALA 1/25

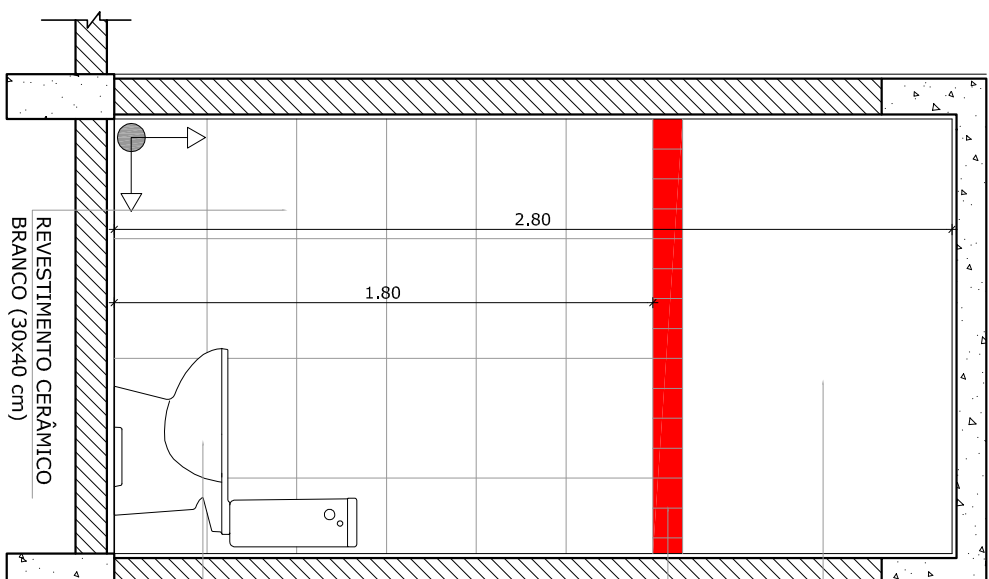





5 VISTA 4  
ESCALA 1/25

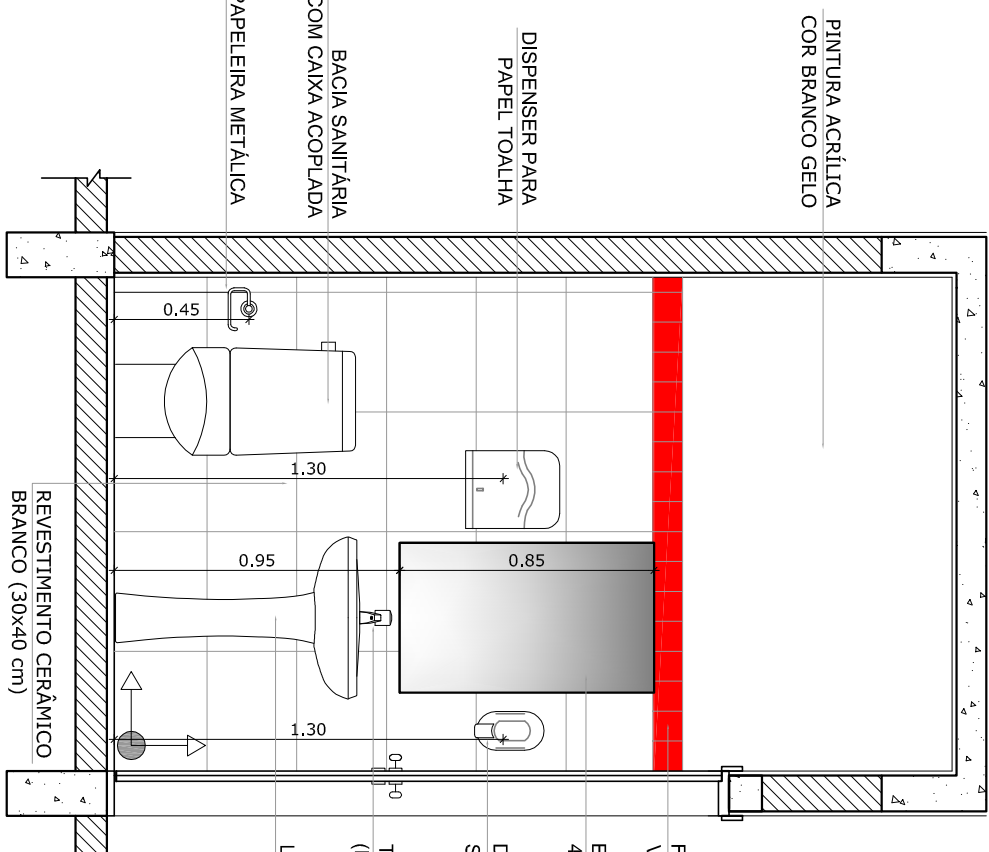

6 VISTA 5  
ESCALA 1/25

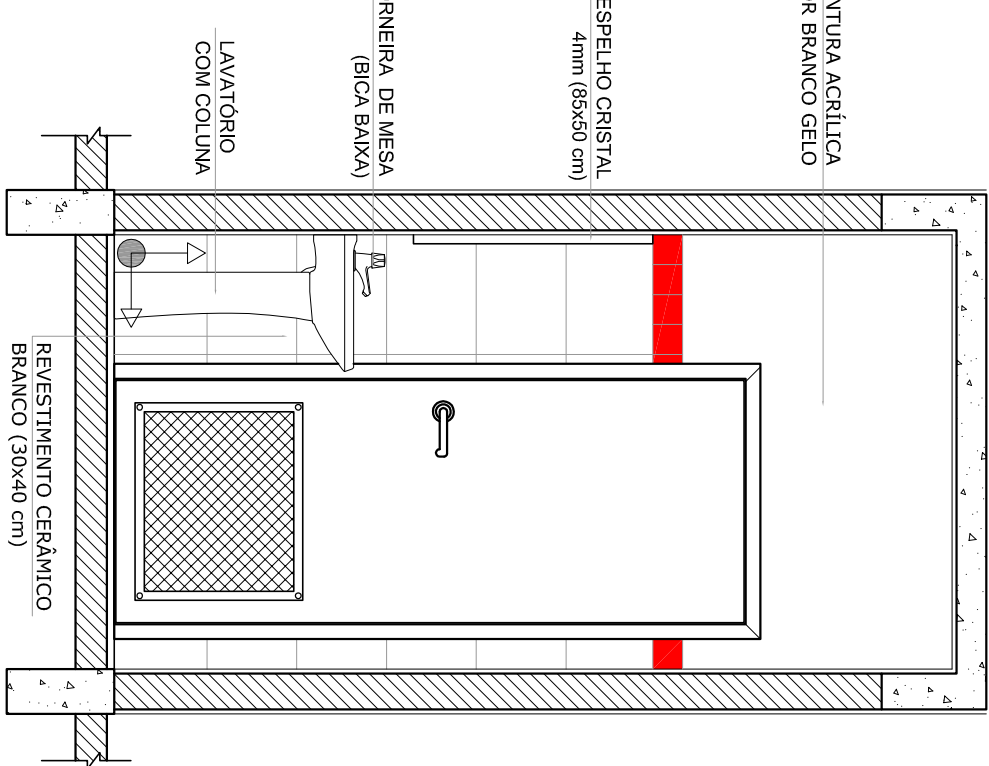

7 VISTA 6  
ESCALA 1/25

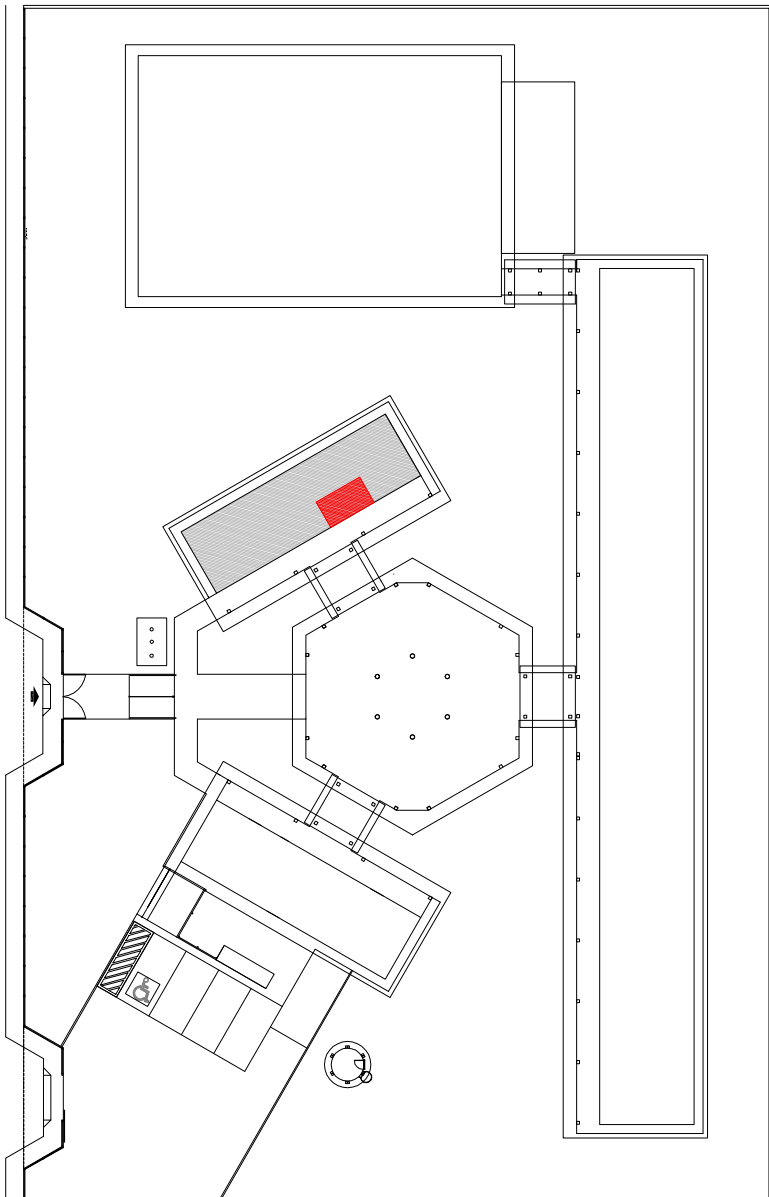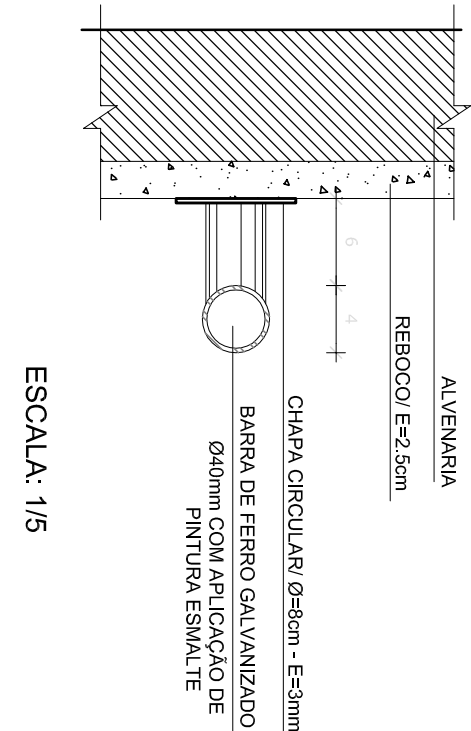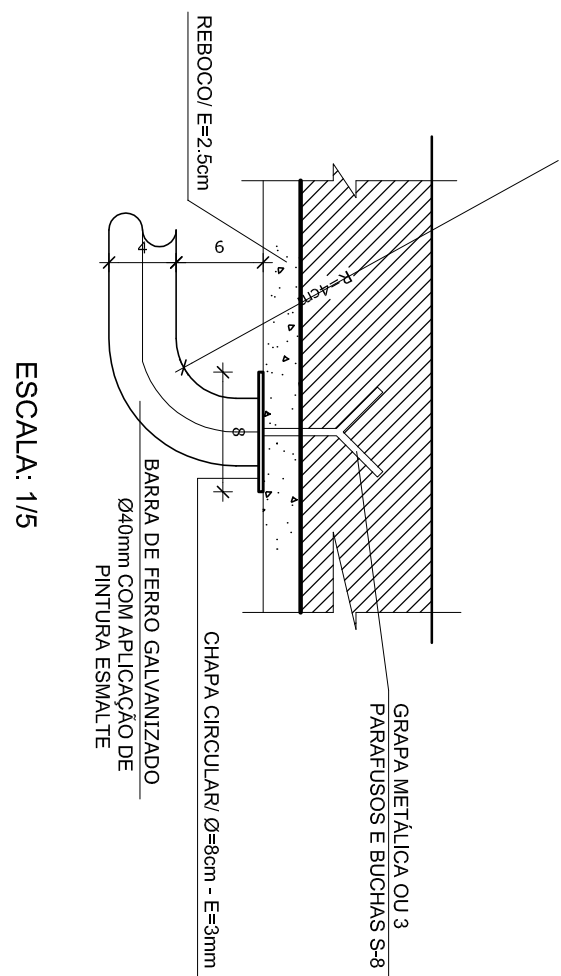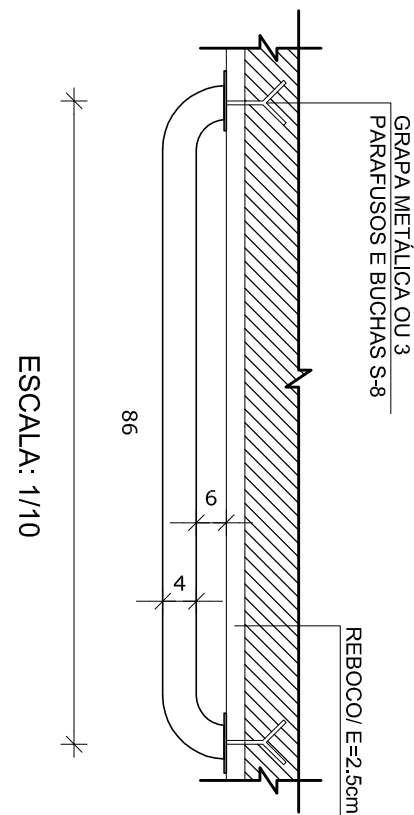

CROQUI DE REFERÊNCIA

OBSERVAÇÃO:  
A PAGINAÇÃO DAS PAREDES DEVERIA SEGUIR O ALINHAMENTO DO PISO.

NOTAS

- MEDIÇÕES E NÍVEIS EM METROS
- VERIFICAR POSIÇÃO EXATA DOS PILARES NO PROJETO ESTRUTURAL
- VERIFICAR PONTUAIS CONSTRUTIVOS PERTINENTES NO PROJETO DE DETALHAMENTO
- SEGUIR ORIENTAÇÃO DO PROJETO DE DETALHAMENTO PARA CORES (CASO SEJA NECESSÁRIA)
- ADEQUAR O PROJETO DE DETALHAMENTO PARA O NÍVEL DO TERRENO
- EM CASO DE CONFLITO DE INFORMAÇÕES ENTRE O PROJETO GRÁFICO E O MEMORIAL DESCRITIVO E ESPECIFICAÇÕES TÉCNICAS, PREVALERÁ A INFORMAÇÃO CONTIDA NO DESENHO
- ALTERAÇÕES NESTE PROJETO SOMENTE COM AUTORIZAÇÃO EXPRESSA DO FNDE

REFERÊNCIA:

- PLANILHA DE QUANTITATIVOS
- MEMORIAL DESCRITIVO E ESPECIFICAÇÕES TÉCNICAS

PROJETO PADRÃO - FNDE

MUNICÍPIO – UF: \_\_\_\_\_

PROPRIETÁRIO: \_\_\_\_\_

ENDEREÇO: \_\_\_\_\_

PROPRIETÁRIO

RESP. TÉCNICO

CAU / CREA

DUFO

CAU / CREA

RA

OBSERVAÇÕES:

ESCOLA 6 SALAS DE AULA

PROJETO DE ARQUITETURA

COORDENAÇÃO

CGEST - Coordenação Geral de Infraestrutura Educacional

AMPLIAÇÃO BLOCO ADMINISTRATIVO

SANITÁRIOS

ARQ

PRONÓIA

20/28