
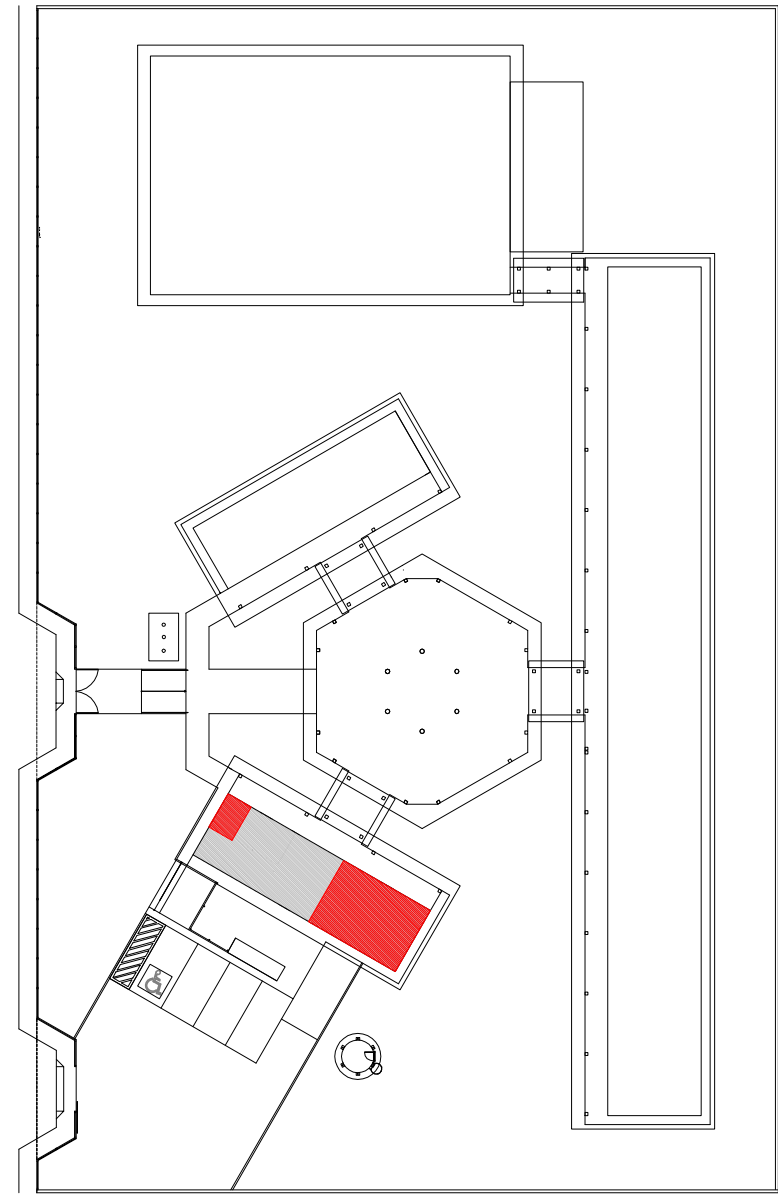
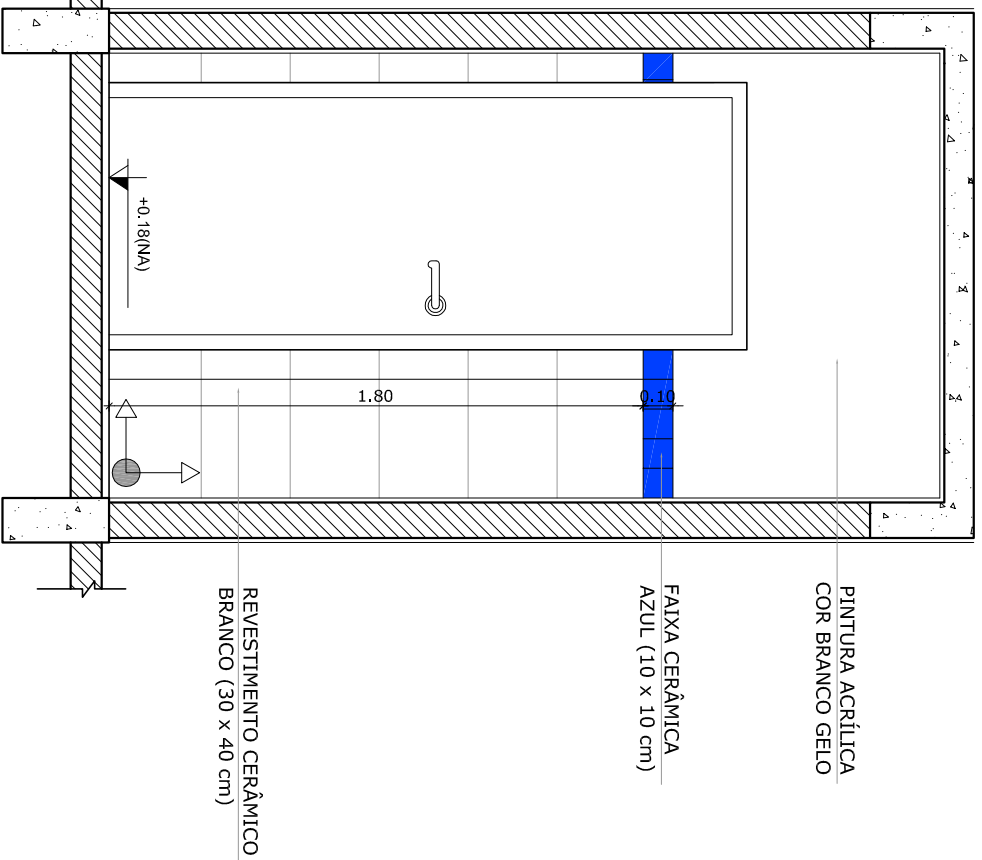
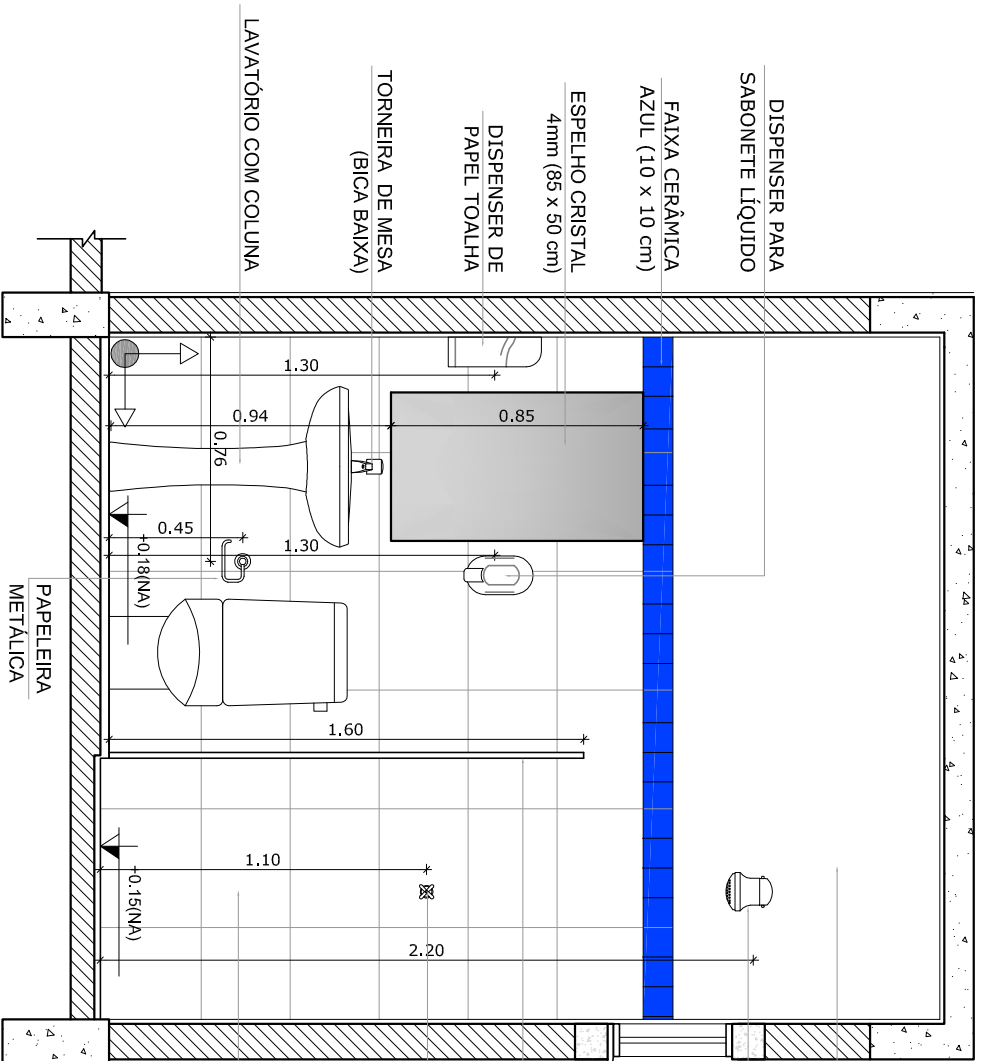
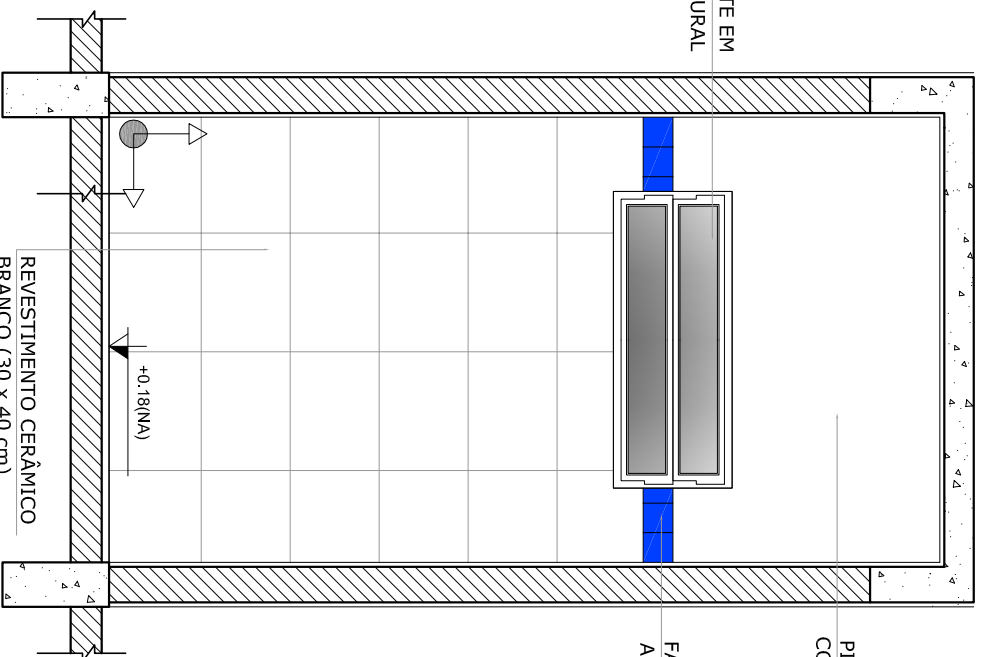


VESTIÁRIO

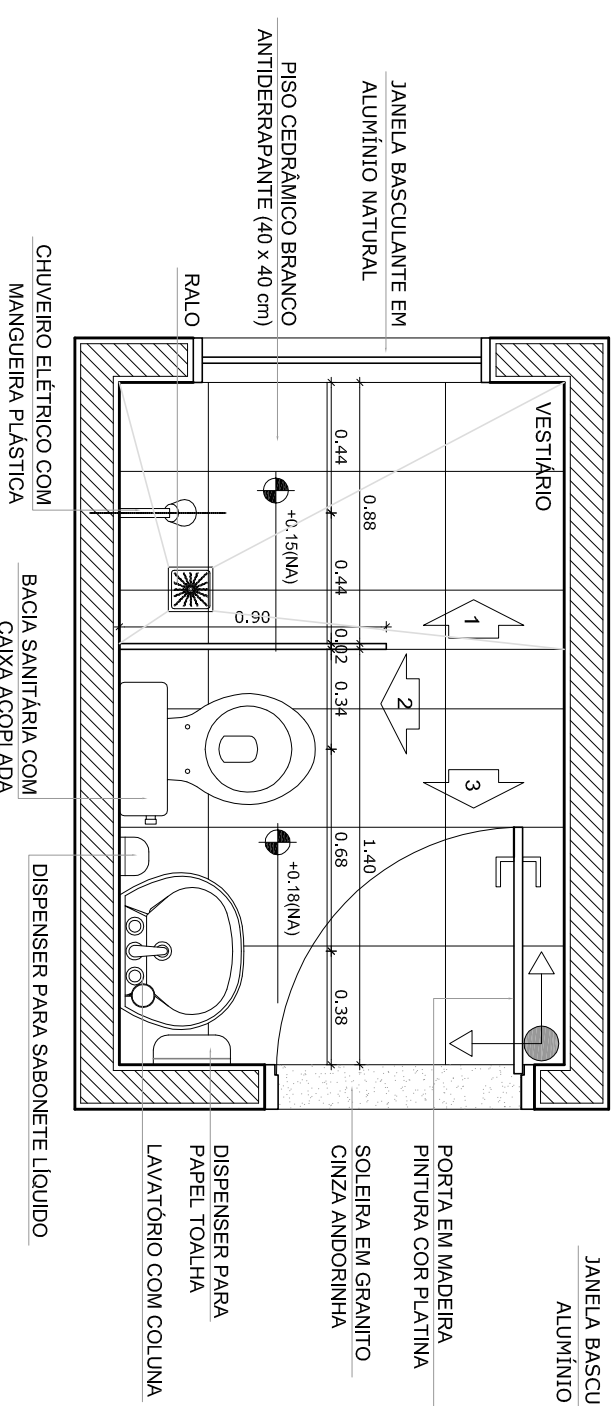

CROQUI DE REFERENCIA

1 PLANTA BAIXA

ESCALA 1/25

2 VISTA 1

ESCALA 1/25


3 VISTA 2

ESCALA 1/25

4 VISTA 3

ESCALA 1/25


SANITÁRIOS FEMININO E MASCULINO

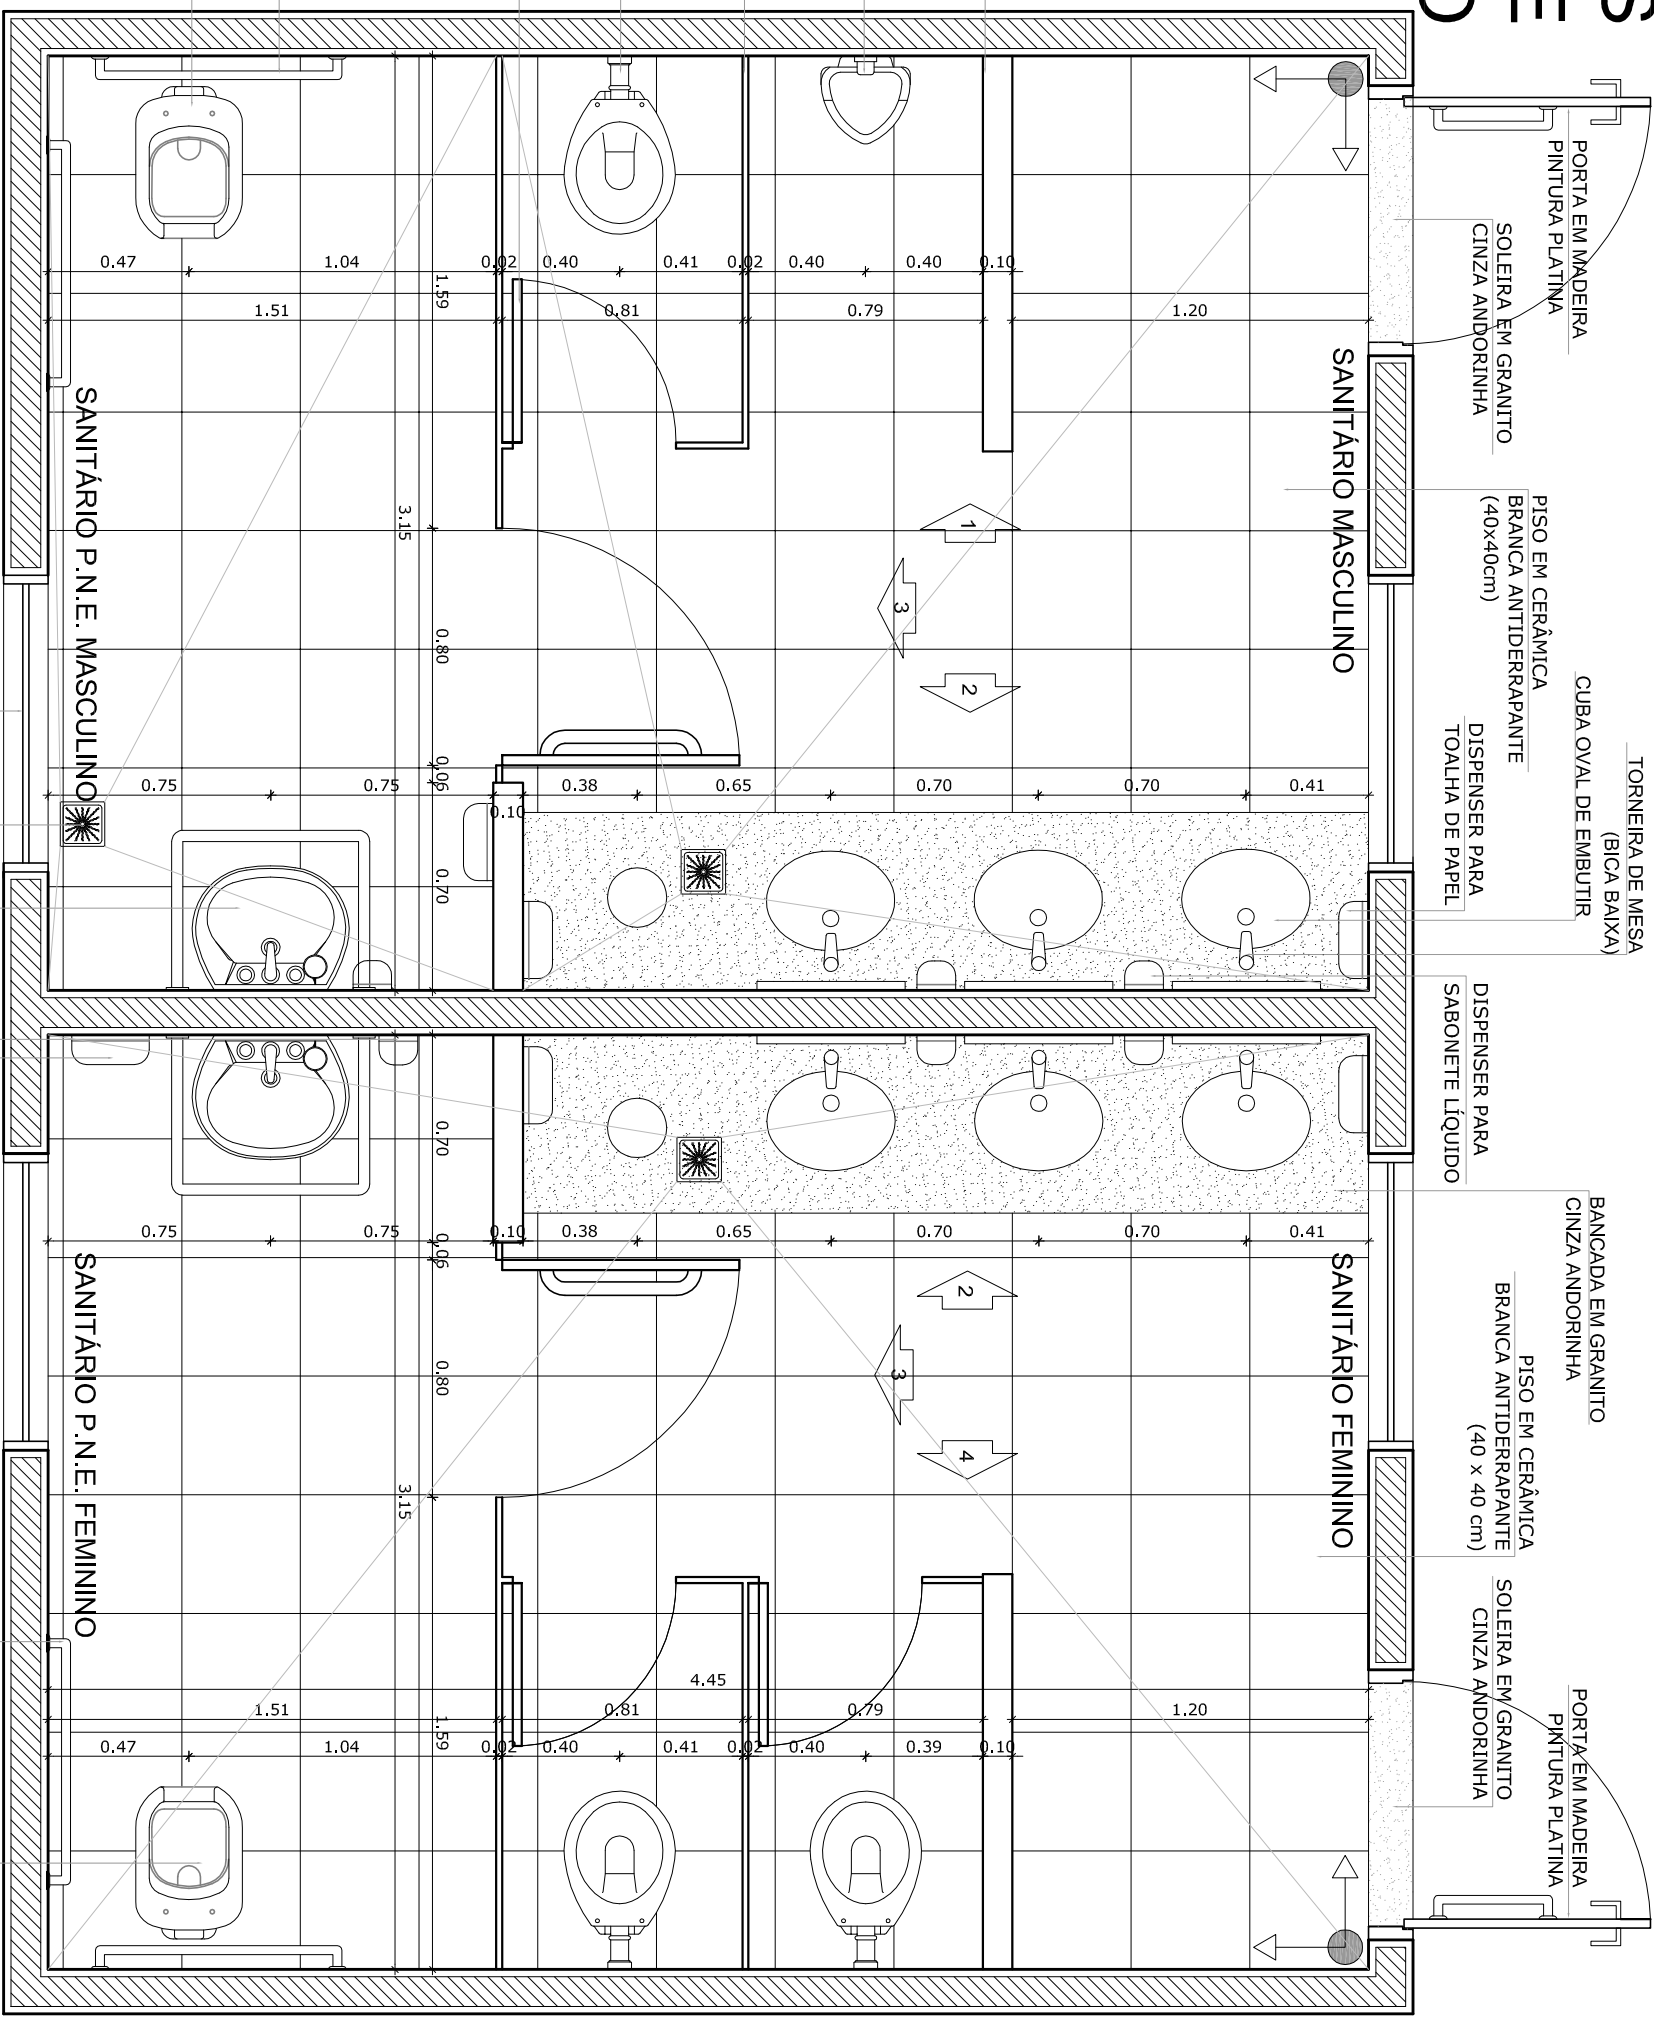

PLANTA BAIXA


5 PLANTA BAIXA

ESCALA 1/25

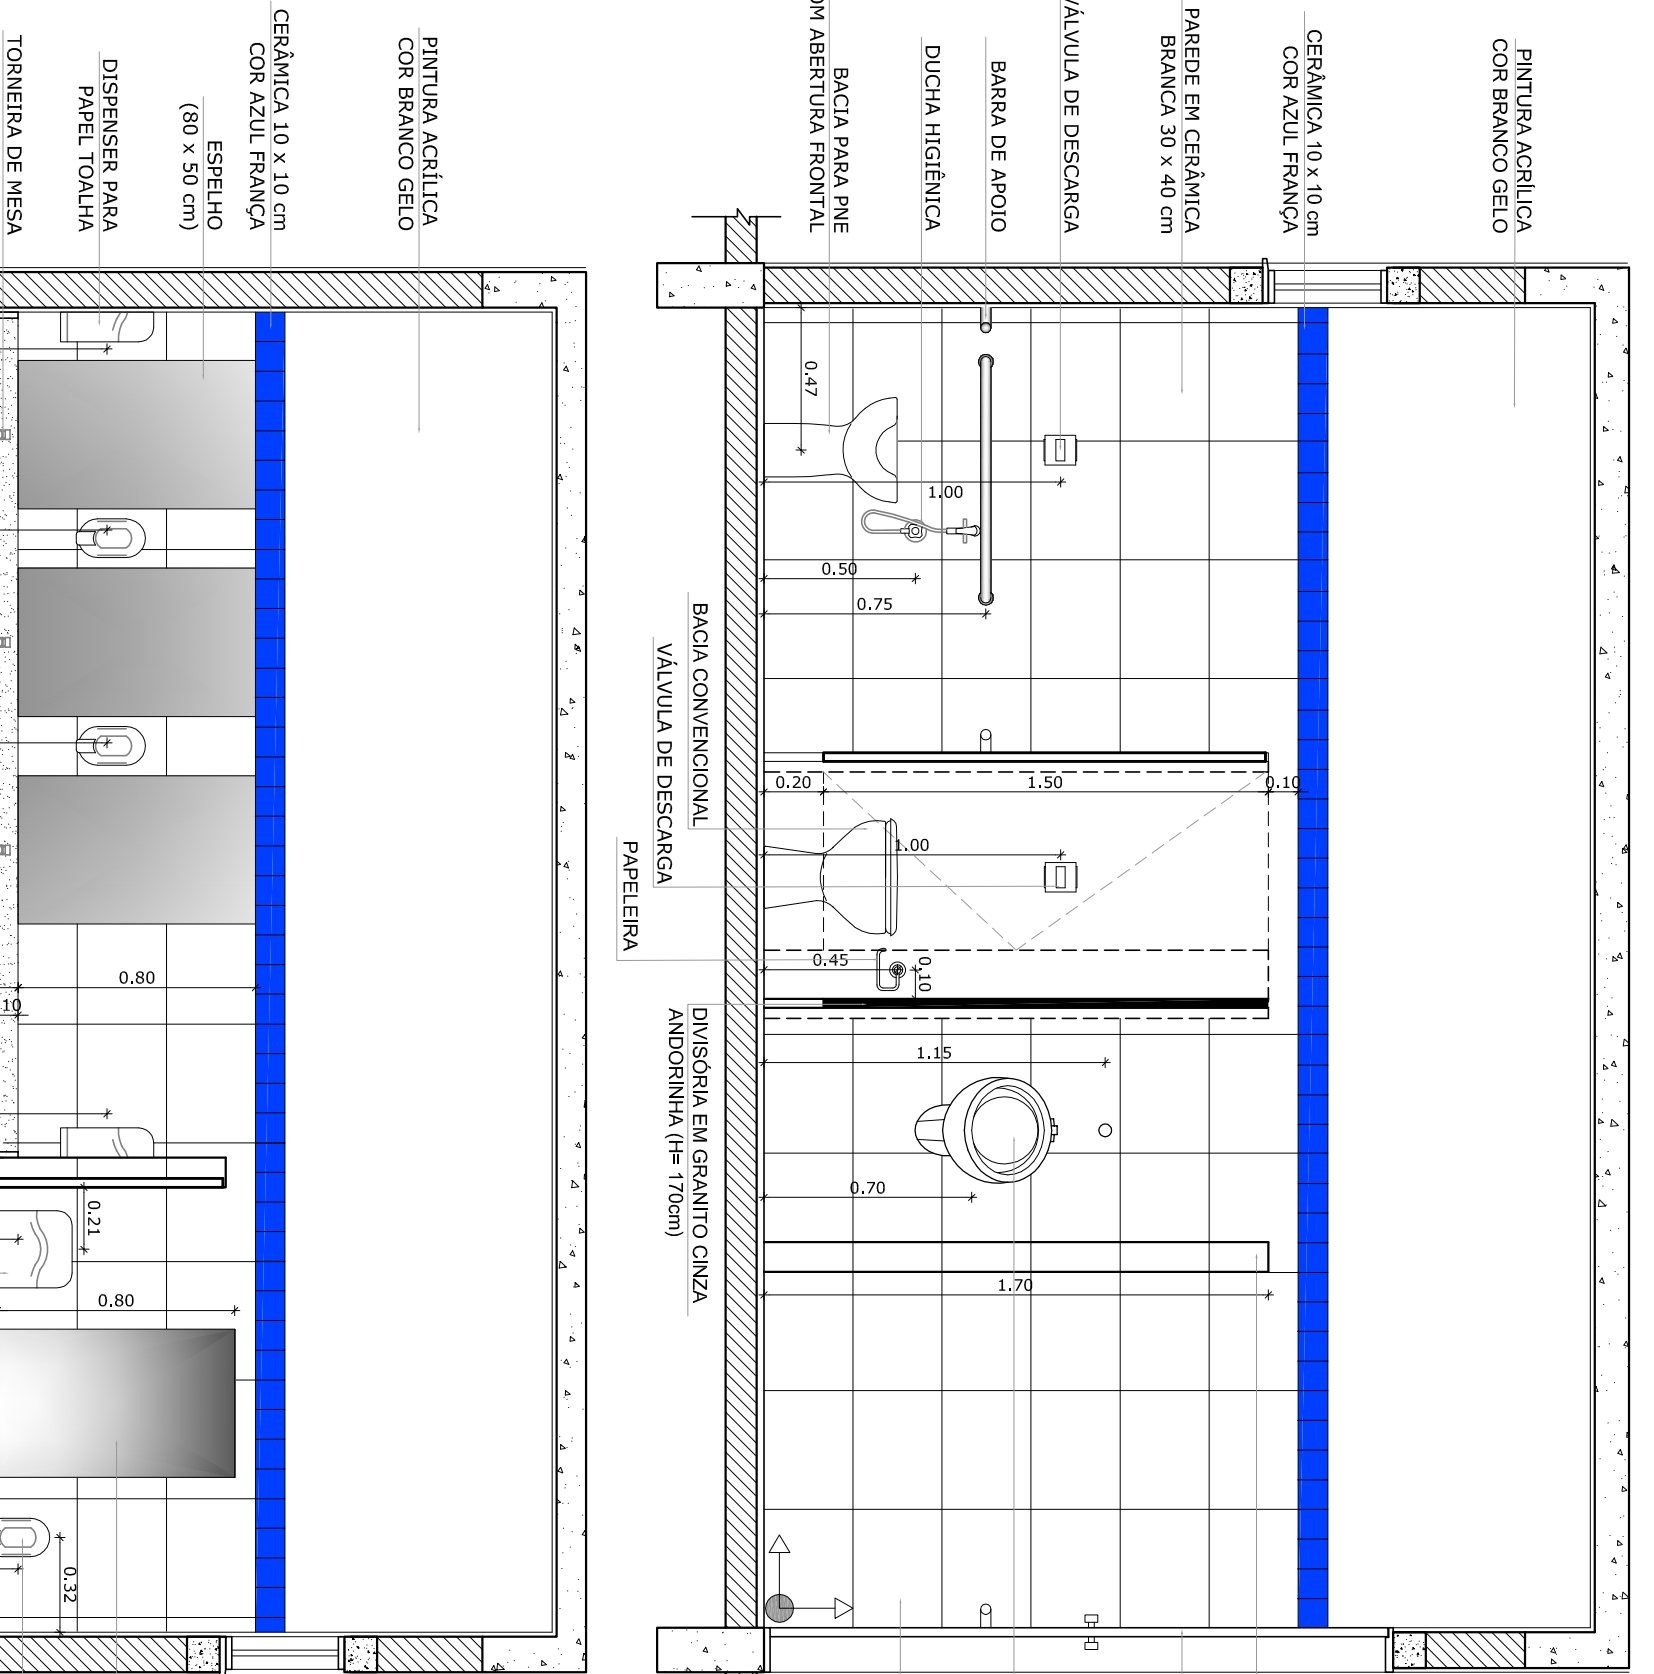


6 VISTA 1

ESCALA 1/25

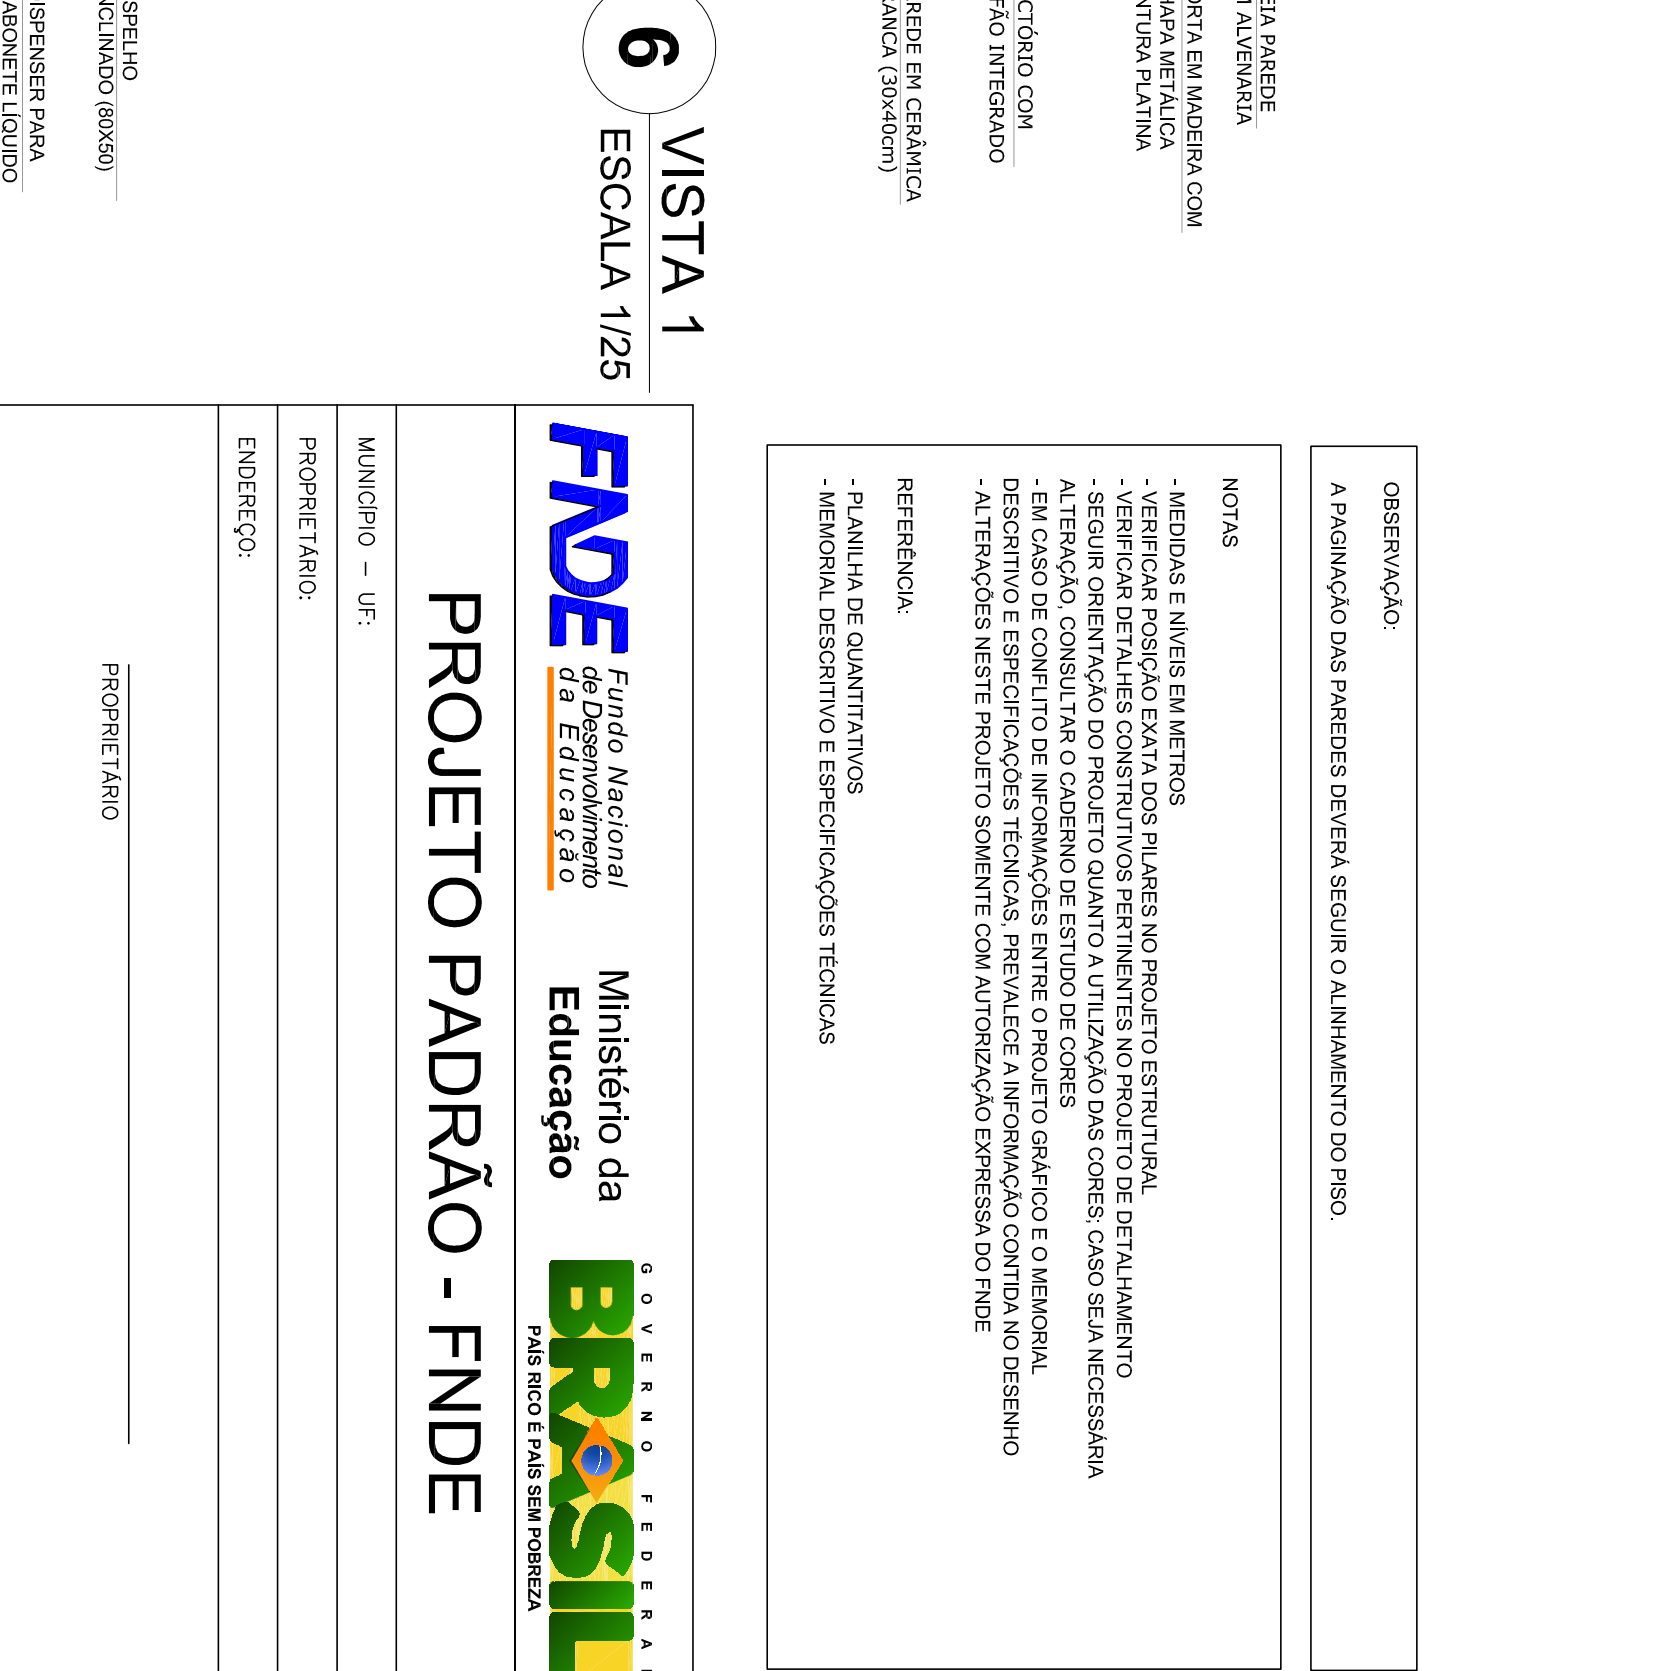


7 VISTA 2

ESCALA 1/25

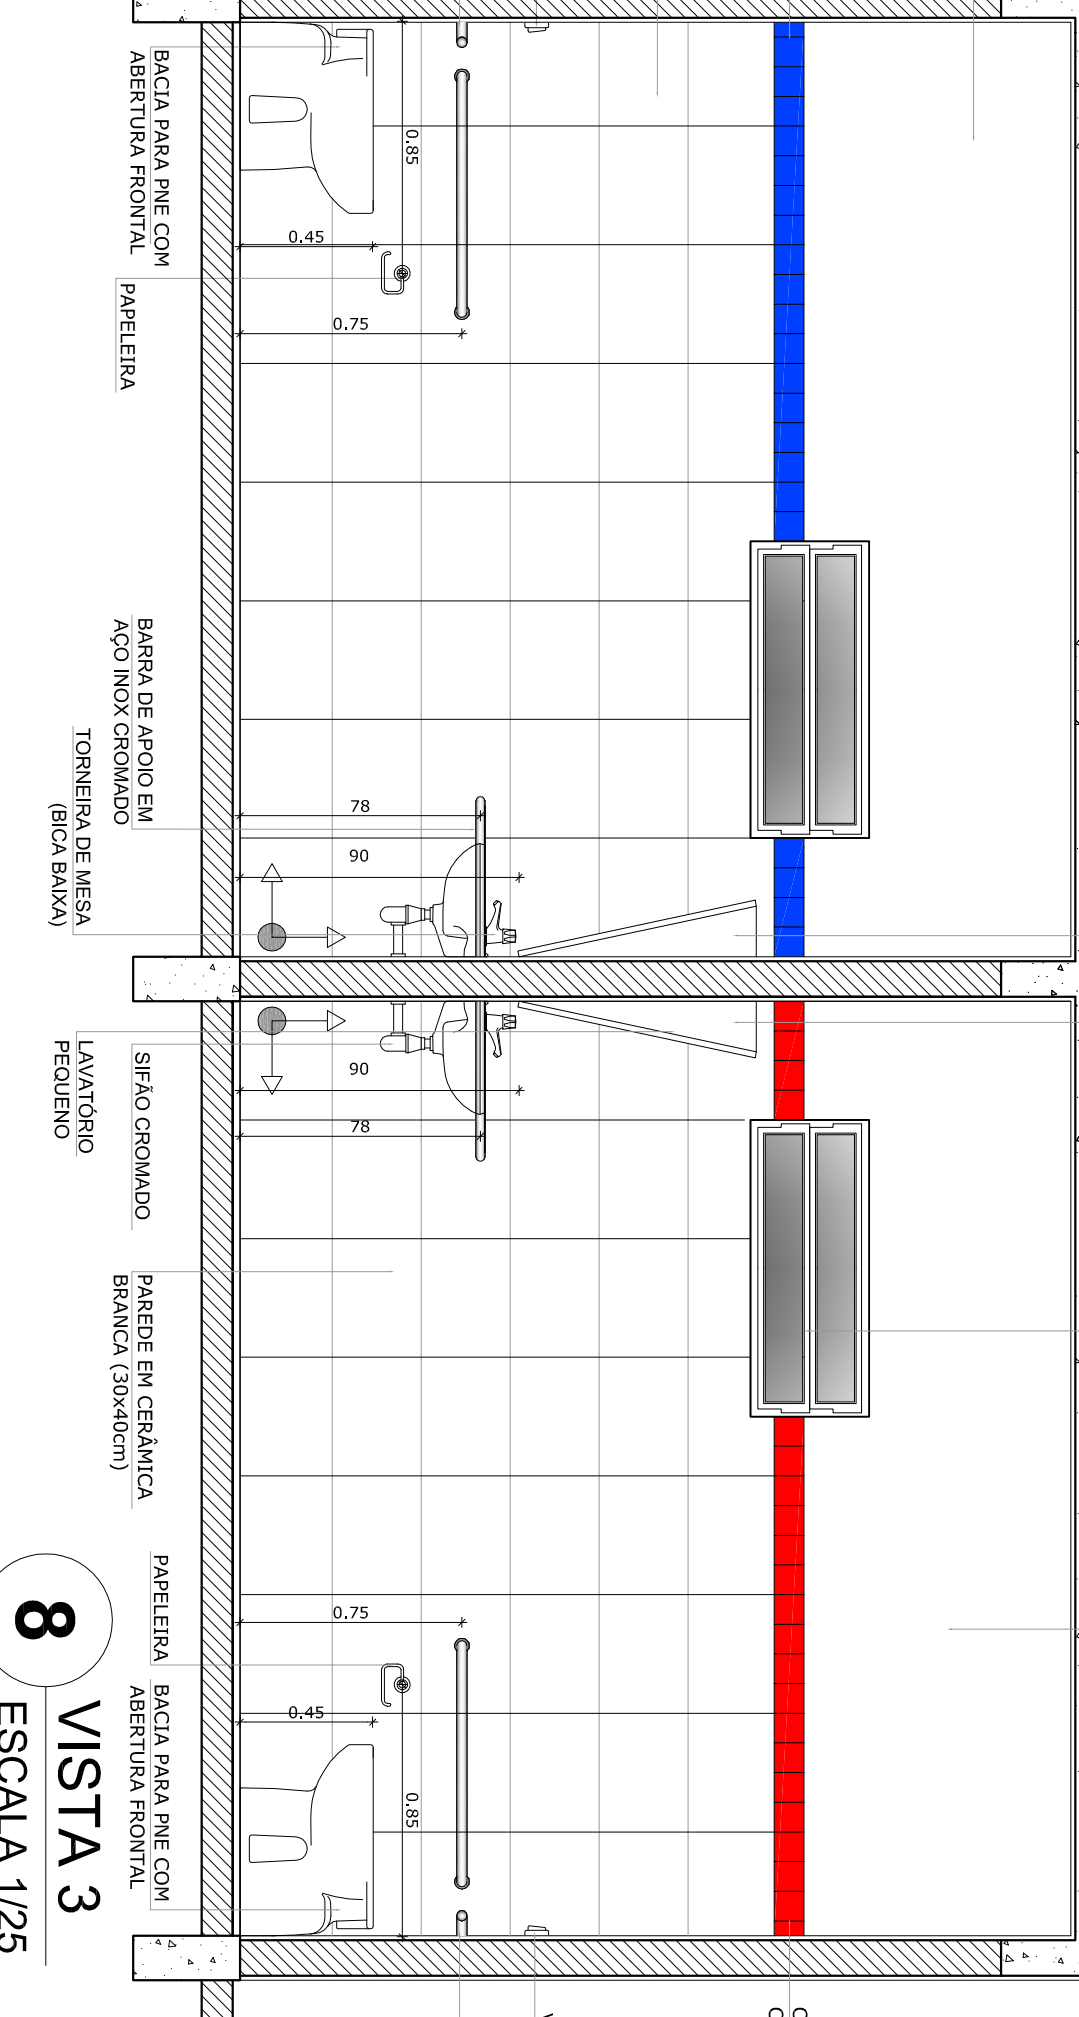

8 VISTA 3

ESCALA 1/25

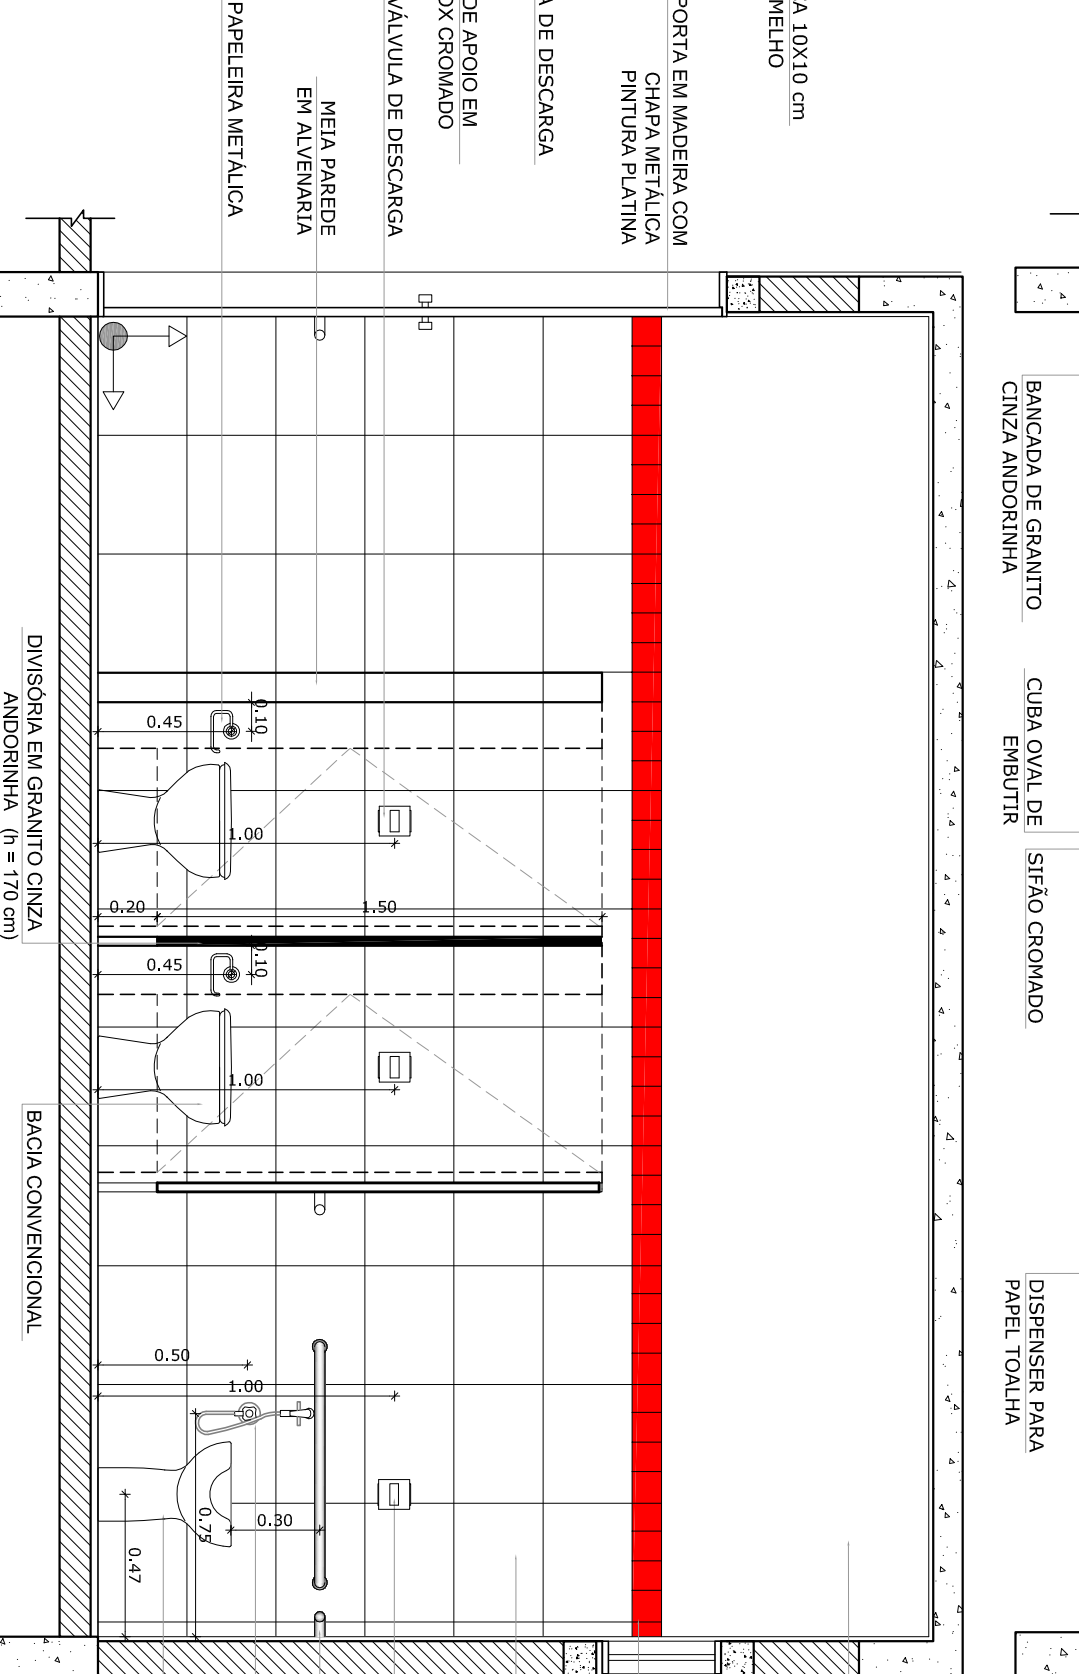

9 VISTA 4

ESCALA 1/25

OBSERVAÇÃO:
A PAGINAÇÃO DAS PAREDES DEVERÁ SEGUIR O ALINHAMENTO DO PISO

- NOTAS
- MEDIDAS E NÍVEIS EM METROS
 - VERIFICAR POSIÇÃO EXATA DOS PILARES NO PROJETO ESTRUTURAL
 - VERIFICAR DETALHES CONSTRUTIVOS PERTINENTES NO PROJETO DE DETALHAMENTO
 - SEGUIR ORIENTAÇÃO DO PROJETO QUANTO A UTILIZAÇÃO DAS CORES, CASO SEJA NECESSÁRIA
 - EM CASO DE CONFLITO DE INFORMAÇÕES ENTRE O PROJETO GRÁFICO E O MEMORIAL DESCRITIVO E ESPECIFICAÇÕES TÉCNICAS, PREVALECE A INFORMAÇÃO CONTIDA NO DESENHO
 - ALTERAÇÕES NESTE PROJETO SOMENTE COM AUTORIZAÇÃO EXPRESSA DO FINE
- REFERÊNCIA:
- PLANTILA DE QUANTITATIVOS
 - MEMORIAL DESCRITIVO E ESPECIFICAÇÕES TÉCNICAS

MUNICÍPIO – UF: _____

PROPRIETÁRIO: _____

ENFEREIRO: _____

PROPRIETÁRIO _____

R.S.P. TÉCNICO _____

CAU/CREA _____

OBSERVAÇÕES: