





2 VISTA INTERNA - PORTÃO ACESSO PEDESTRES
ESCALA 1/25

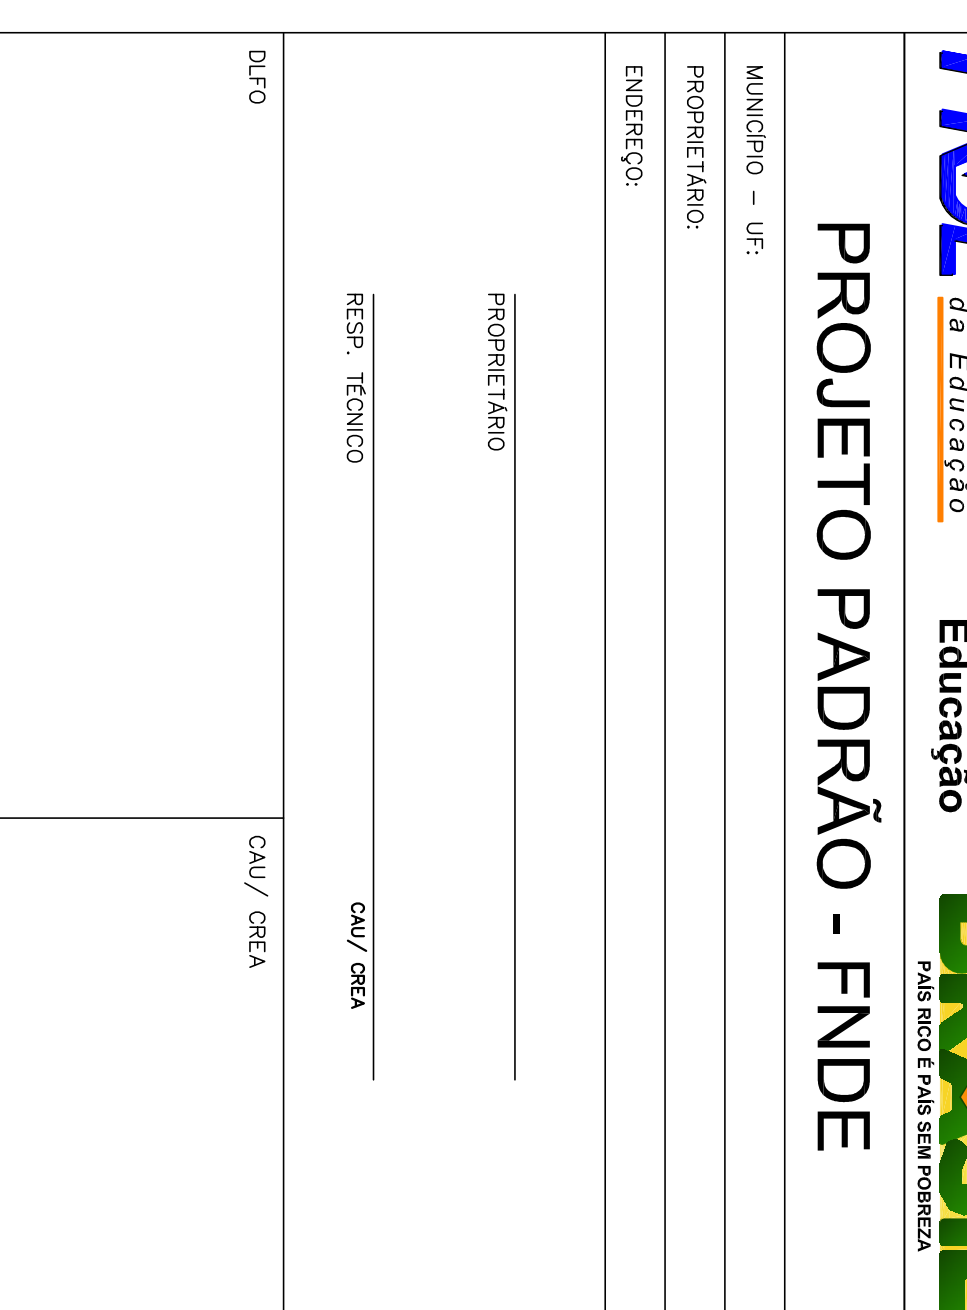

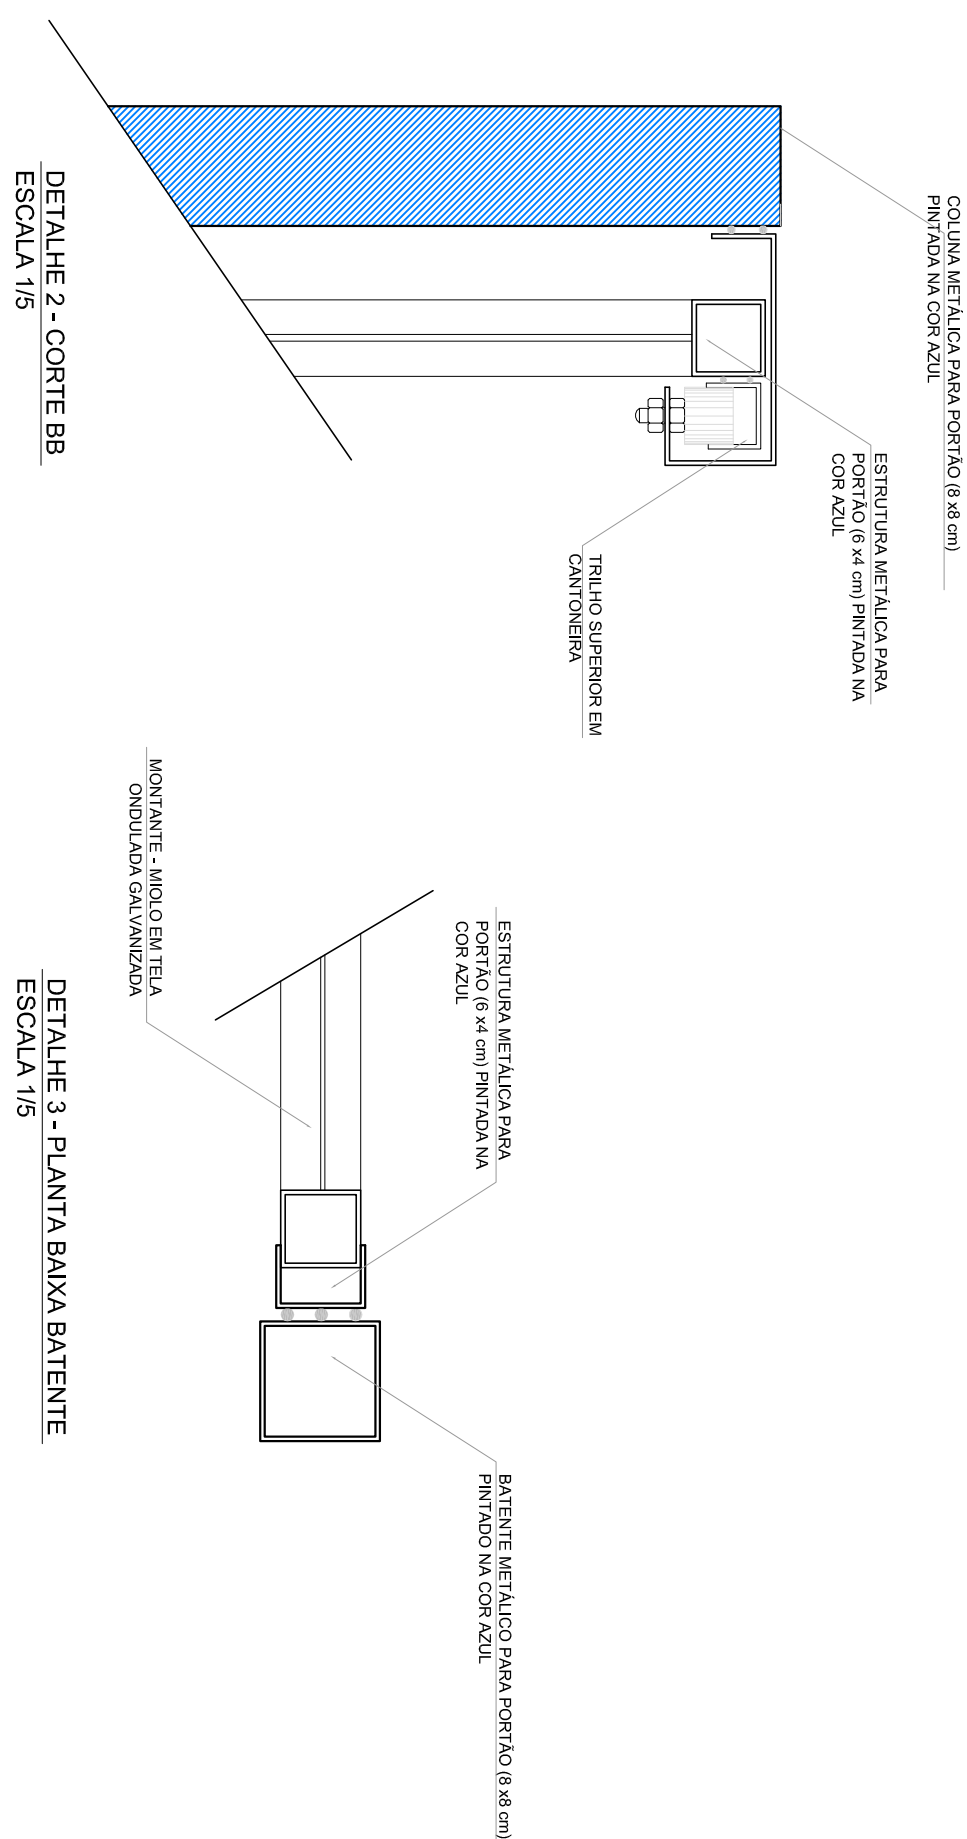

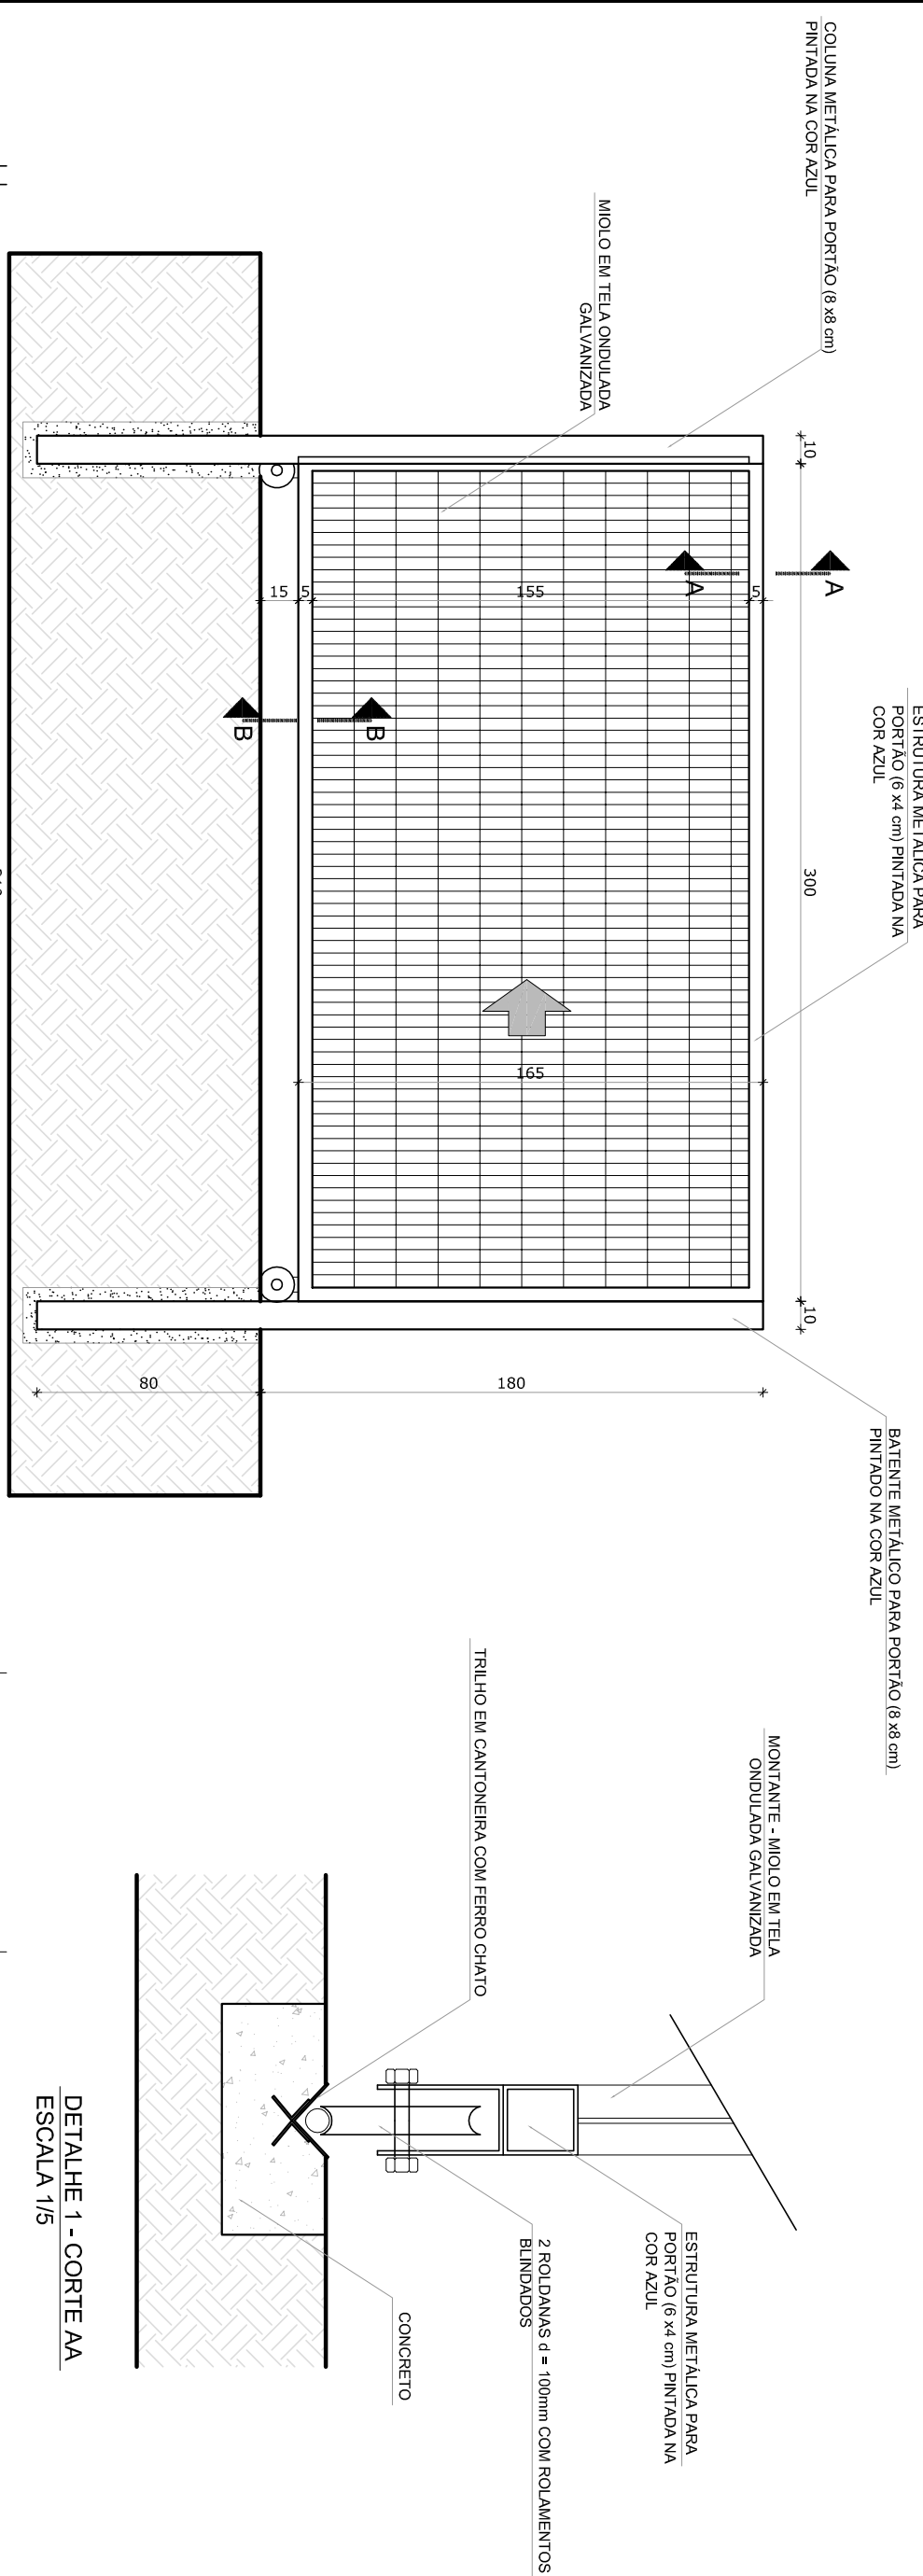

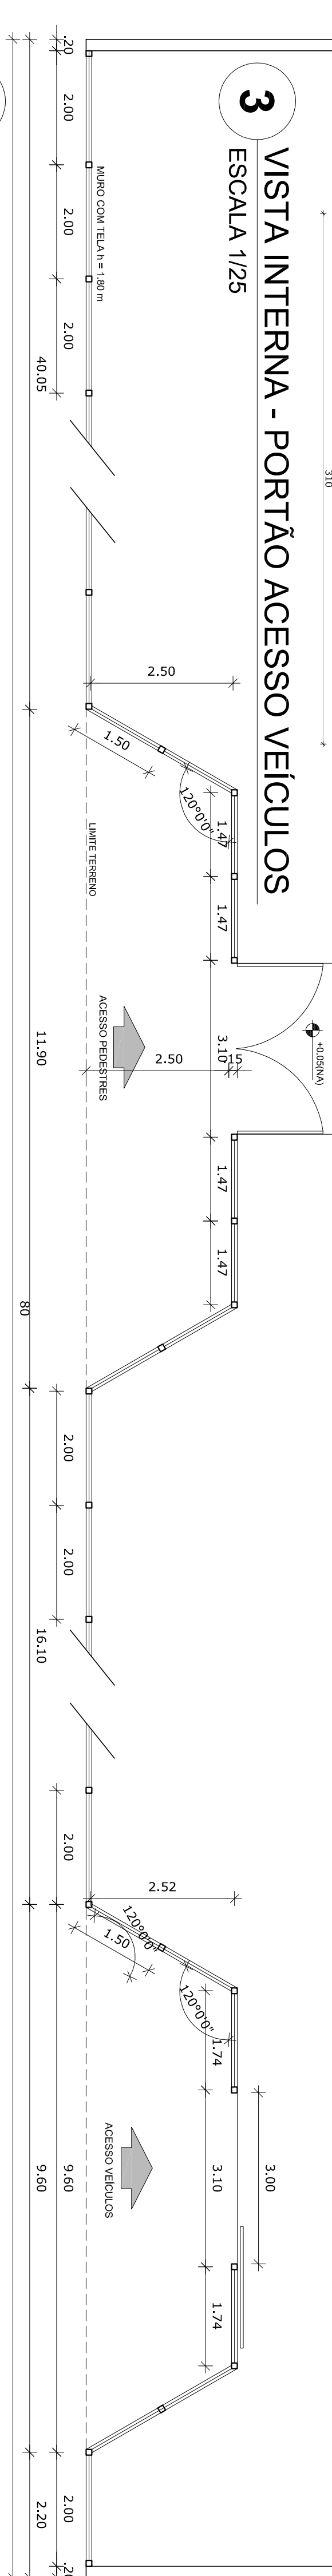



3
VISTA INTERNA - PORTAO ACESSO VEICULOS
ESCALA 1/25



4 PLANTA BAIXA
ESCALA 1/75

5 VISTA ESCALA 1/75


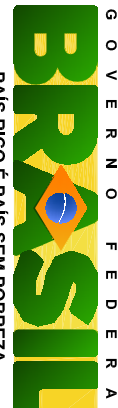
LEGENDA	
 ALIMENTAÇÃO + ENERGIA	INDICAÇÃO NÍVEL PLANTA E CORTE
	INDICAÇÃO DE CORTES
	INDICAÇÃO DE FACHADAS
	INDICAÇÃO DE PONTOS E LAMELAS
	INDICAÇÃO DE VISTAS
	ESPECIFICAÇÃO DE MATERIAS
	INDICAÇÃO DE EIXOS
	INDICAÇÃO DE ELEMENTOS (BANDEIRA, PARAFUSO E ETC)

NOTAS

- MEDIDAS E NÍVEIS EM METROS
- VERIFICAÇÃO DE DIMENSÕES E PLACAS NO PROJETO ESTRUTURAL
- VERIFICAÇÃO DAS CONDIÇÕES PERTINENTES NO PROJETO DE APLACAMENTO
- SEGUIR ORIENTAÇÃO DO PROJETO QUANTO À UTILIZAÇÃO DAS CORES, CASO SEJA NECESSÁRIA
- ALTERAÇÃO, CONSULTA OU CADERNO DE ESTUDO DE CORES
- EM CASO DE CONFLITO DE INFORMAÇÕES ENTRE O PROJETO GRÁFICO E O MEMORIAL DESCRITIVO E ESPECIFICAÇÕES TÉCNICAS, PREVALECE A INFORMAÇÃO CONTIDA NO DESENHO
- ALTERAÇÕES NESTE PROJETO SOMENTE COM AUTORIZAÇÃO EXPRESSA DO PNDE

REFERÊNCIA:

- PLANTILHA DE QUANTITATIVOS
- MEMORIAL DESCRITIVO E ESPECIFICAÇÕES TÉCNICAS

 Fundação Nacional de Desenvolvimento da Educação		 GOVERNO FEDERAL PAÍS RICO E PAÍS SEM POBREZA	
Ministério da Educação			
PROJETO PADRÃO - FNDE			
MUNICÍPIO – UF:			
PROPRIETÁRIO:			
ENDEREÇO:			
PROPRIETÁRIO			
RESP. TÉCNICO		CAU / CREA	
DUFO		CAU / CREA	
		RA	
OBSERVAÇÕES:			