




PLANTA
ESCALA 1:200

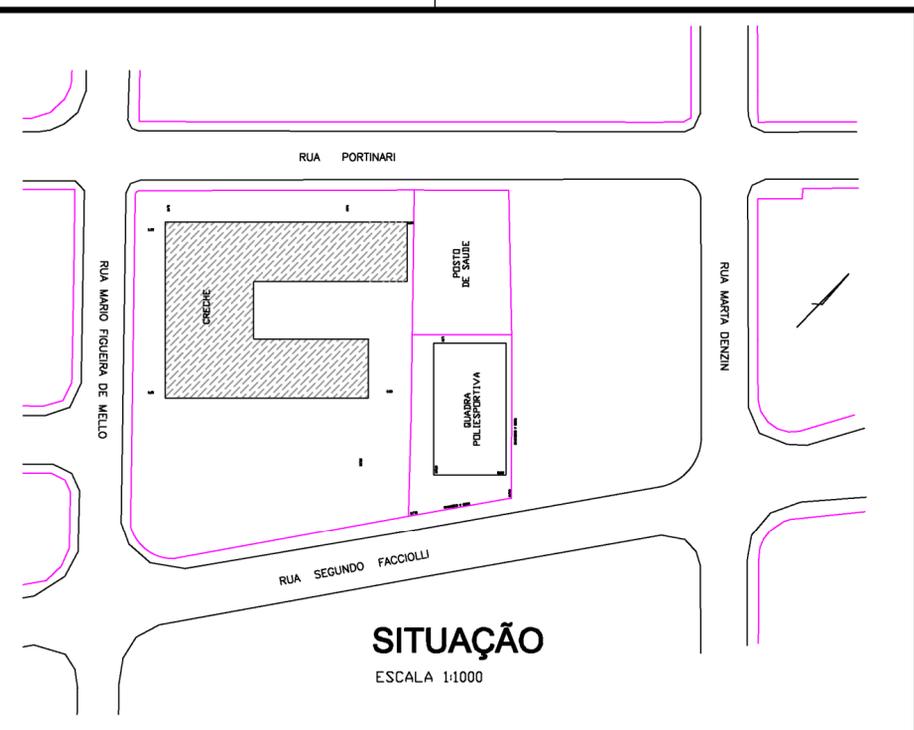

SITUAÇÃO
ESCALA 1:1000

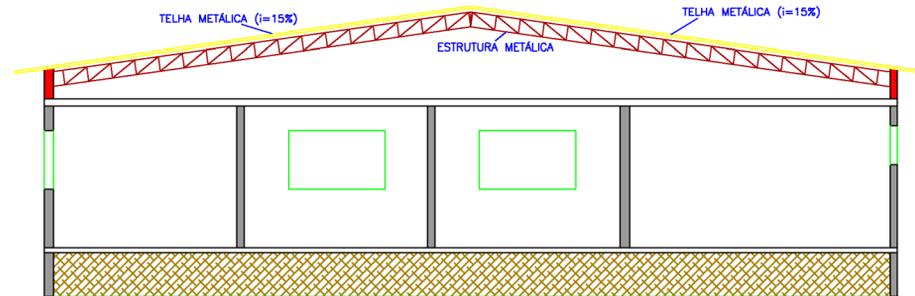

CORTE BB
ESCALA 1:100

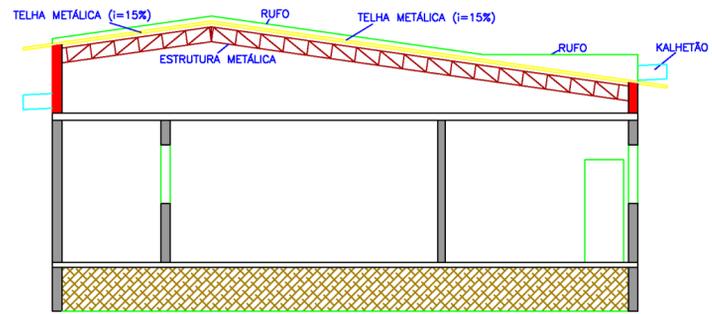

CORTE AA
ESCALA 1:100

PREFEITURA DO MUNICÍPIO
LEME
SECRETARIA DE OBRAS

FOLHA ÚNICA

OBRA
EMEB VIRGINIA SCHUENGER LEME FRANCO
LOCAL
RUA PORTINARI
JARDIM BERBEL - LEME - SP

OBJETO
PLANTA BAIXA - SITUAÇÃO - CORTES

ÁREA	
TERRENO	4.872,90 m2
CONSTRUÇÃO	1.377,85 m2
TELHADO A SUBSTITUIR	372,60 m2

ARQUIVO
Reforma Telhado EMEB Virginia S. L. Franco 2023

DATA	ESCALAS	DES.
ABRIL/2023	INDICADAS	

CLAUDEMIR APARECIDO BORGES
PREFEITO MUNICIPAL

GUILHERME SCHWENGER NETO
SECRETÁRIO MUNICIPAL DE EDUCAÇÃO