DIAGRAMA UNIFILAR

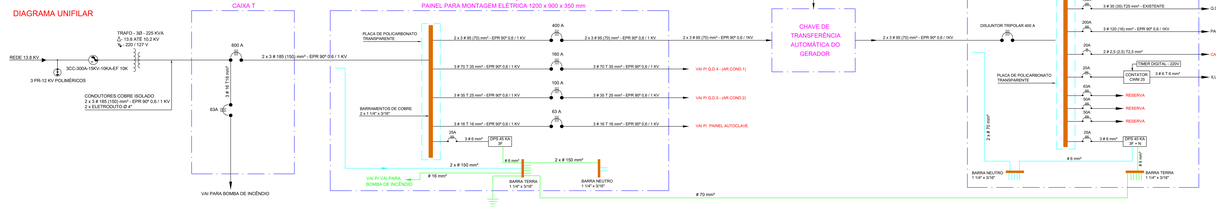

VISTA INTERNA QUADROS DE DISTRIBUIÇÃO SEM ESCALA

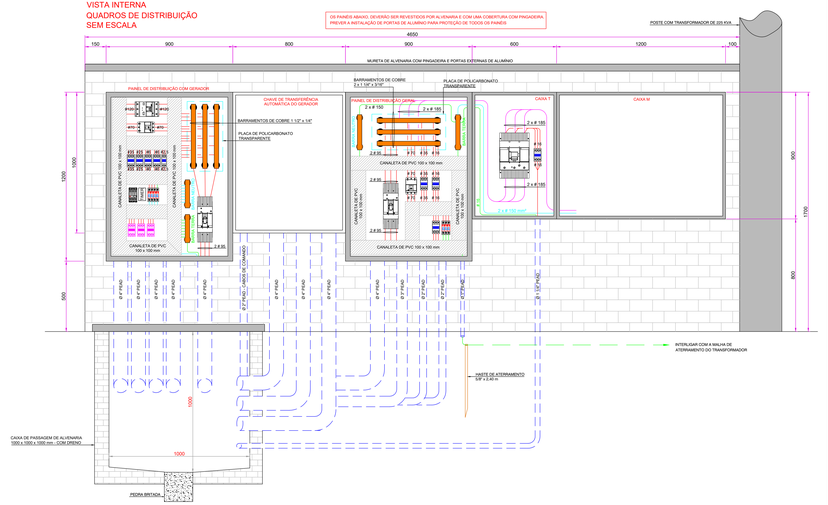

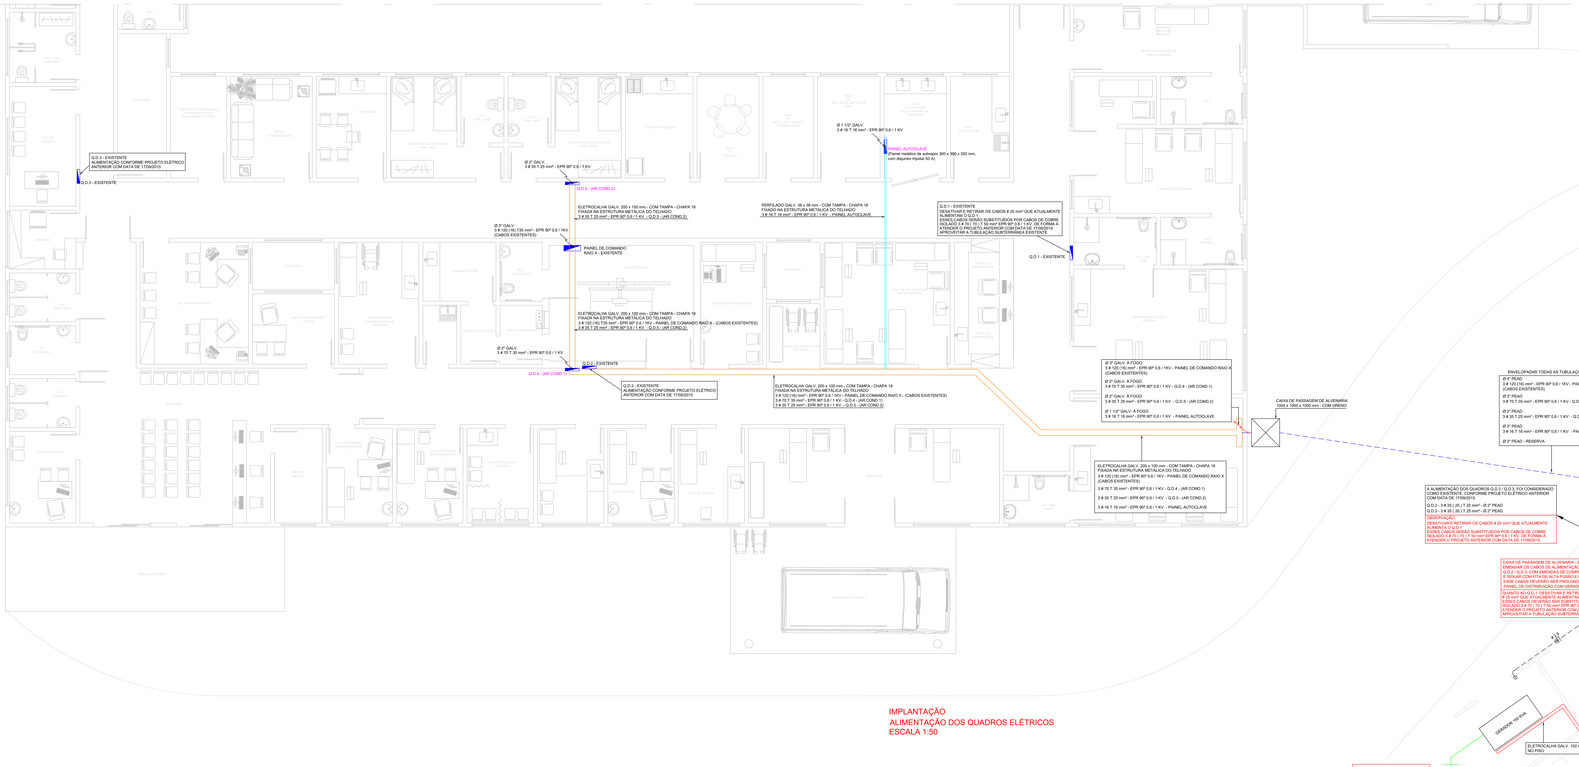

IMPLANTAÇÃO ALIMENTAÇÃO DOS QUADROS ELÉTRICOS ESCALA 1:50

NOTAS :

1. AS TUBULAÇÕES NÃO INDICADAS DEVERÃO SER DE DIÂMETRO 1"
2. A FIAÇÃO ELETRICA DEVERA OBEDECER O SEGUINTE CODIGO DE CORES :
   - FASES - PRETO OU VERMELHO
   - NEUTRO - AZUL
   - TERRA - VERDE
   - RETORNO - BRANCO, AMARELO OU CINZA
3. PARA CADA TRECHO DOS ELETRODUTOS, DEVERA SER INSTALADO O CABO TERRA DE MAIOR SEÇÃO DOS CIRCUITOS.

LEGENDA :

SIMBOLOGIA	DESCRIÇÃO
	QUADRO DE DISJUNTORES
	TUBULAÇÃO PELO PISO - ELETRODUTO PEAD Ø 3/4"
	TUBULAÇÃO PELO PISO - ELETRODUTO PEAD Ø 1"
	TUBULAÇÃO PELO PISO - ELETRODUTO PEAD Ø INDICADO EM PLANTA"
	PERFILADO GALV. 38 x 38 mm - CHAPA 18
	ELETROCALHA GALV. 100 x 50 mm - CHAPA 18
	ELETROCALHA GALV. 200 x 100 mm - CHAPA 18
	TUBULAÇÃO QUE SOBE
	TUBULAÇÃO QUE DESCE

REV.	DATA	ASSUNTO	RESPONSÁVEL
00	26/06/2018	EMISSÃO INICIAL	LEONARDO

ELETRO-PROJETOS
ENGENHARIA ELÉTRICA
- PROJETOS ELÉTRICOS DE BAIXA TENSÃO
- PROJETOS ELÉTRICOS DE MÉDIA TENSÃO
- LAUDOS TÉCNICOS
ELETRO-PROJETOS ENGENHARIA ELÉTRICA LTDA.
(19) 9 9758-2591 / (19) 9 9109-0642
contato@eletroprojetos.com.br
www.eletroprojetos.com.br

CLIENTE:	ART: 28027230/2018753097
MUNICÍPIO DE LEME CNJP - 46.362.661/0001-68 WAGNER RICARDO ANTUNES FILHO - PREFEITO CPF - 027.726.778-16	RESPONSÁVEL TÉCNICO: ALCIR JOSÉ PERATELLI ENG. ELETRICISTA CREA. - S.P. 0601315047/1 PROJETISTA: LEONARDO B. PERATELLI ENG. ELETRICISTA
TÍTULO DO PROJETO:	IMPLANTAÇÃO - ALIMENTAÇÃO DOS QUADROS ELÉTRICOS
ENDEREÇO DA OBRA:	UNIDADE DE PRONTO ATENDIMENTO - UPA AV. DR. HERMÍNIO ORIETTO - LEME - S.P.

DATA:	ESCALA:	PROJETO Nº:	FOLHA:	REVISÃO:
26/06/2018	INDICADA	EL - 1130	03/03	0

1830 x 834 mm