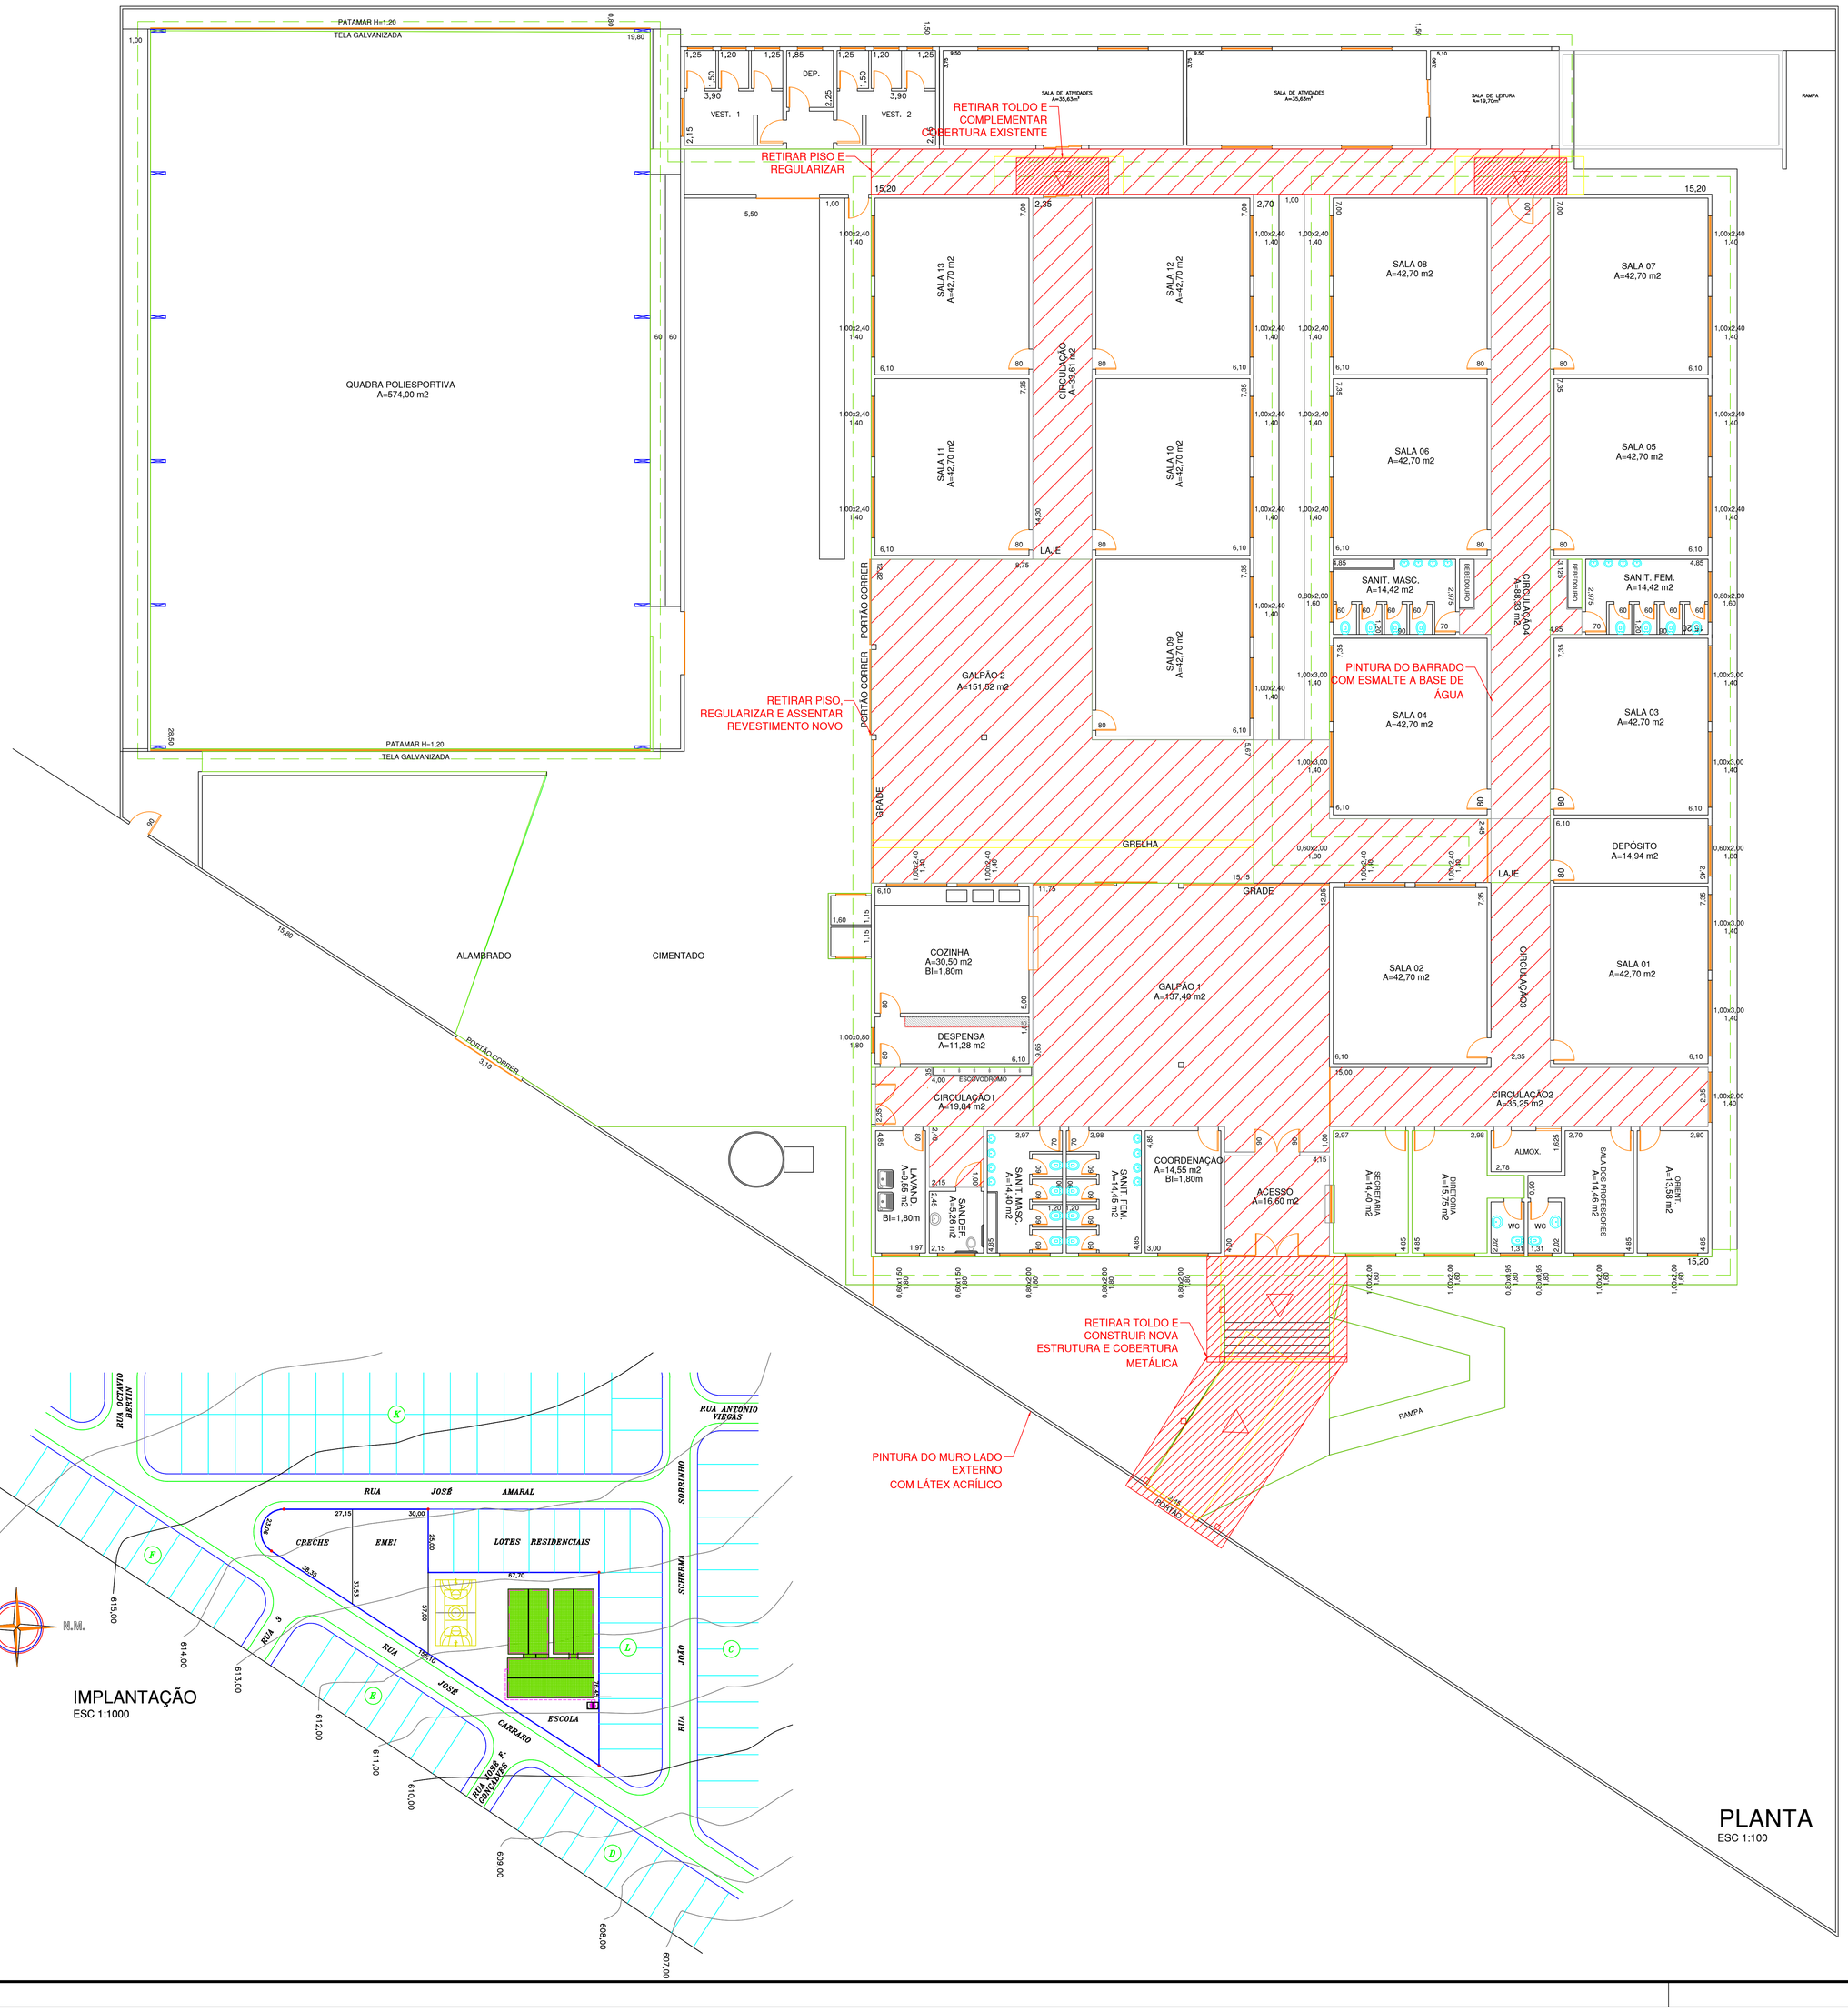

PREFEITURA DO MUNICÍPIO
LEME
SECRETARIA DE EDUCAÇÃO

LEVANTAMENTO CADASTRAL

OBRA
Emef Prof. Deolinda Conceição Santos Meira

LOCAL
RUA JOSÉ CARRARO - 150
ÁREA INSTITUCIONAL - JARDIM ANA LUCIA
LEME - SP

OBJETO
PLANTA - COBERTURA - IMPLANTAÇÃO
CORTES - ÁREAS

ÁREA

TERRENO	3.676,28 m2
CONSTRUÇÃO PRINCIPAL	1.303,56 m2
VESTIÁRIOS	41,52 m2
SALAS DE ATIVIDADES	99,43 m2
QUADRA POLIESPORTIVA	574,00 m2
TOTAL CONSTRUÍDO	2.018,51 m2

ARQUIVO
42-Emef Prof Deolinda Conceiçao Santos Meira

DATA	ESCALAS	DESENHO
FEVEREIRO/23	INDICADAS	F. TOLEDO

ADEMIR DONIZETE ZANOBIA
PREFEITO MUNICIPAL

THAÍS DE CÁSSIA DA CUNHA
SECRETÁRIA DE OBRAS E PLANEJAMENTO URBANO