




CORTE BB - Esc. 1:100

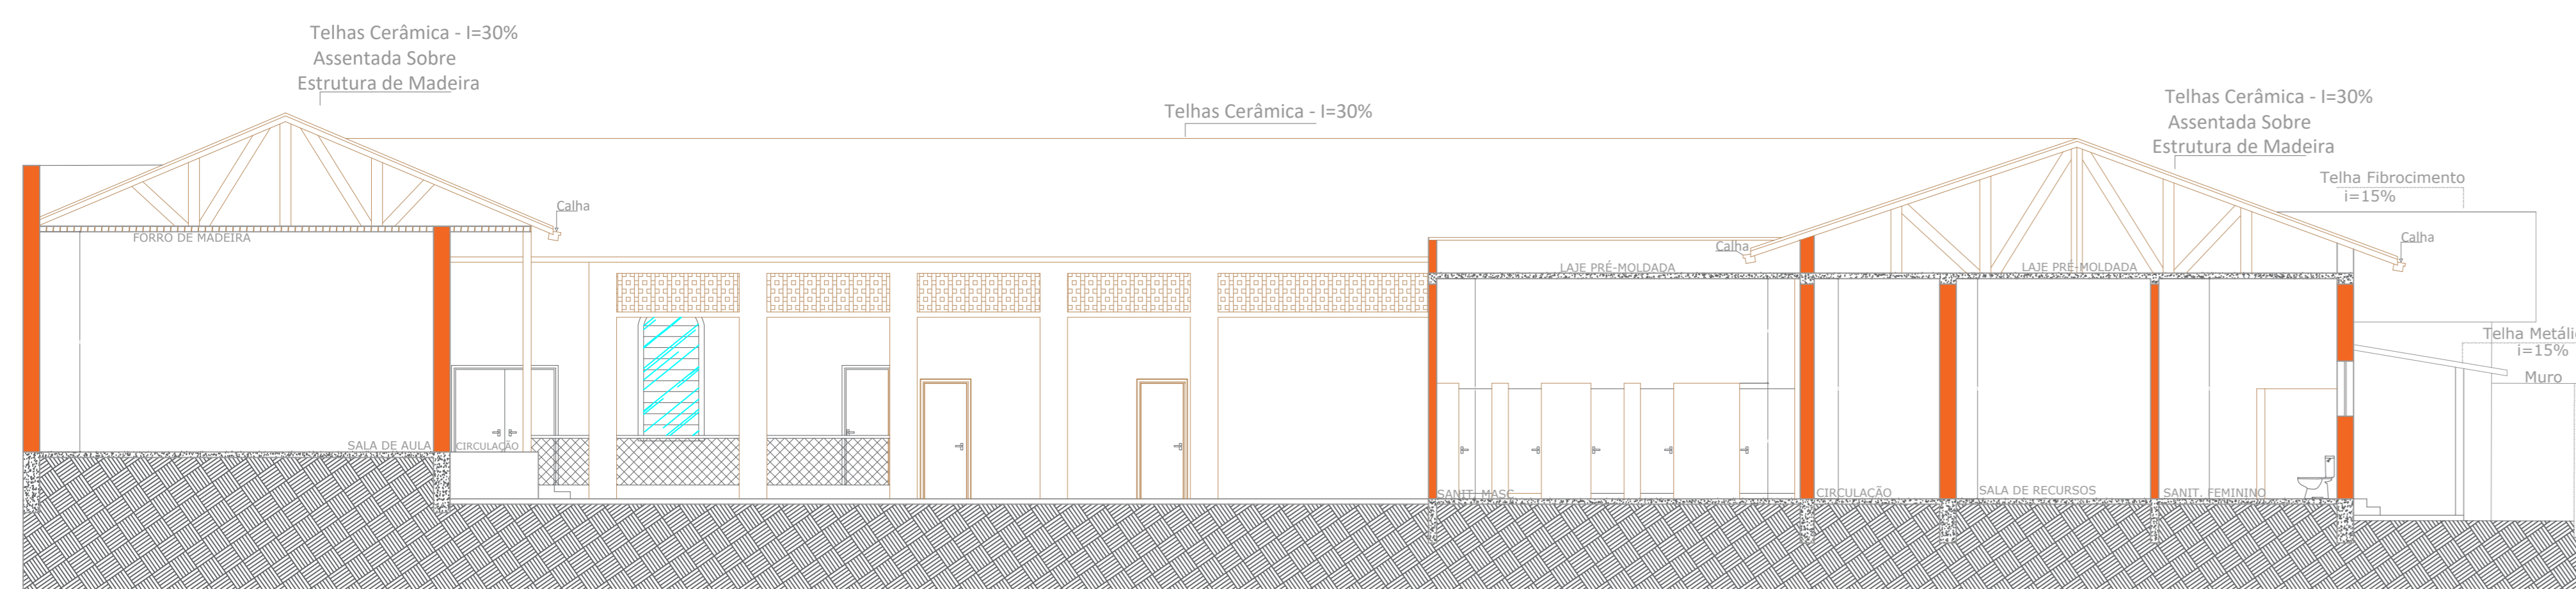


CORTE AA - Esc. 1:100

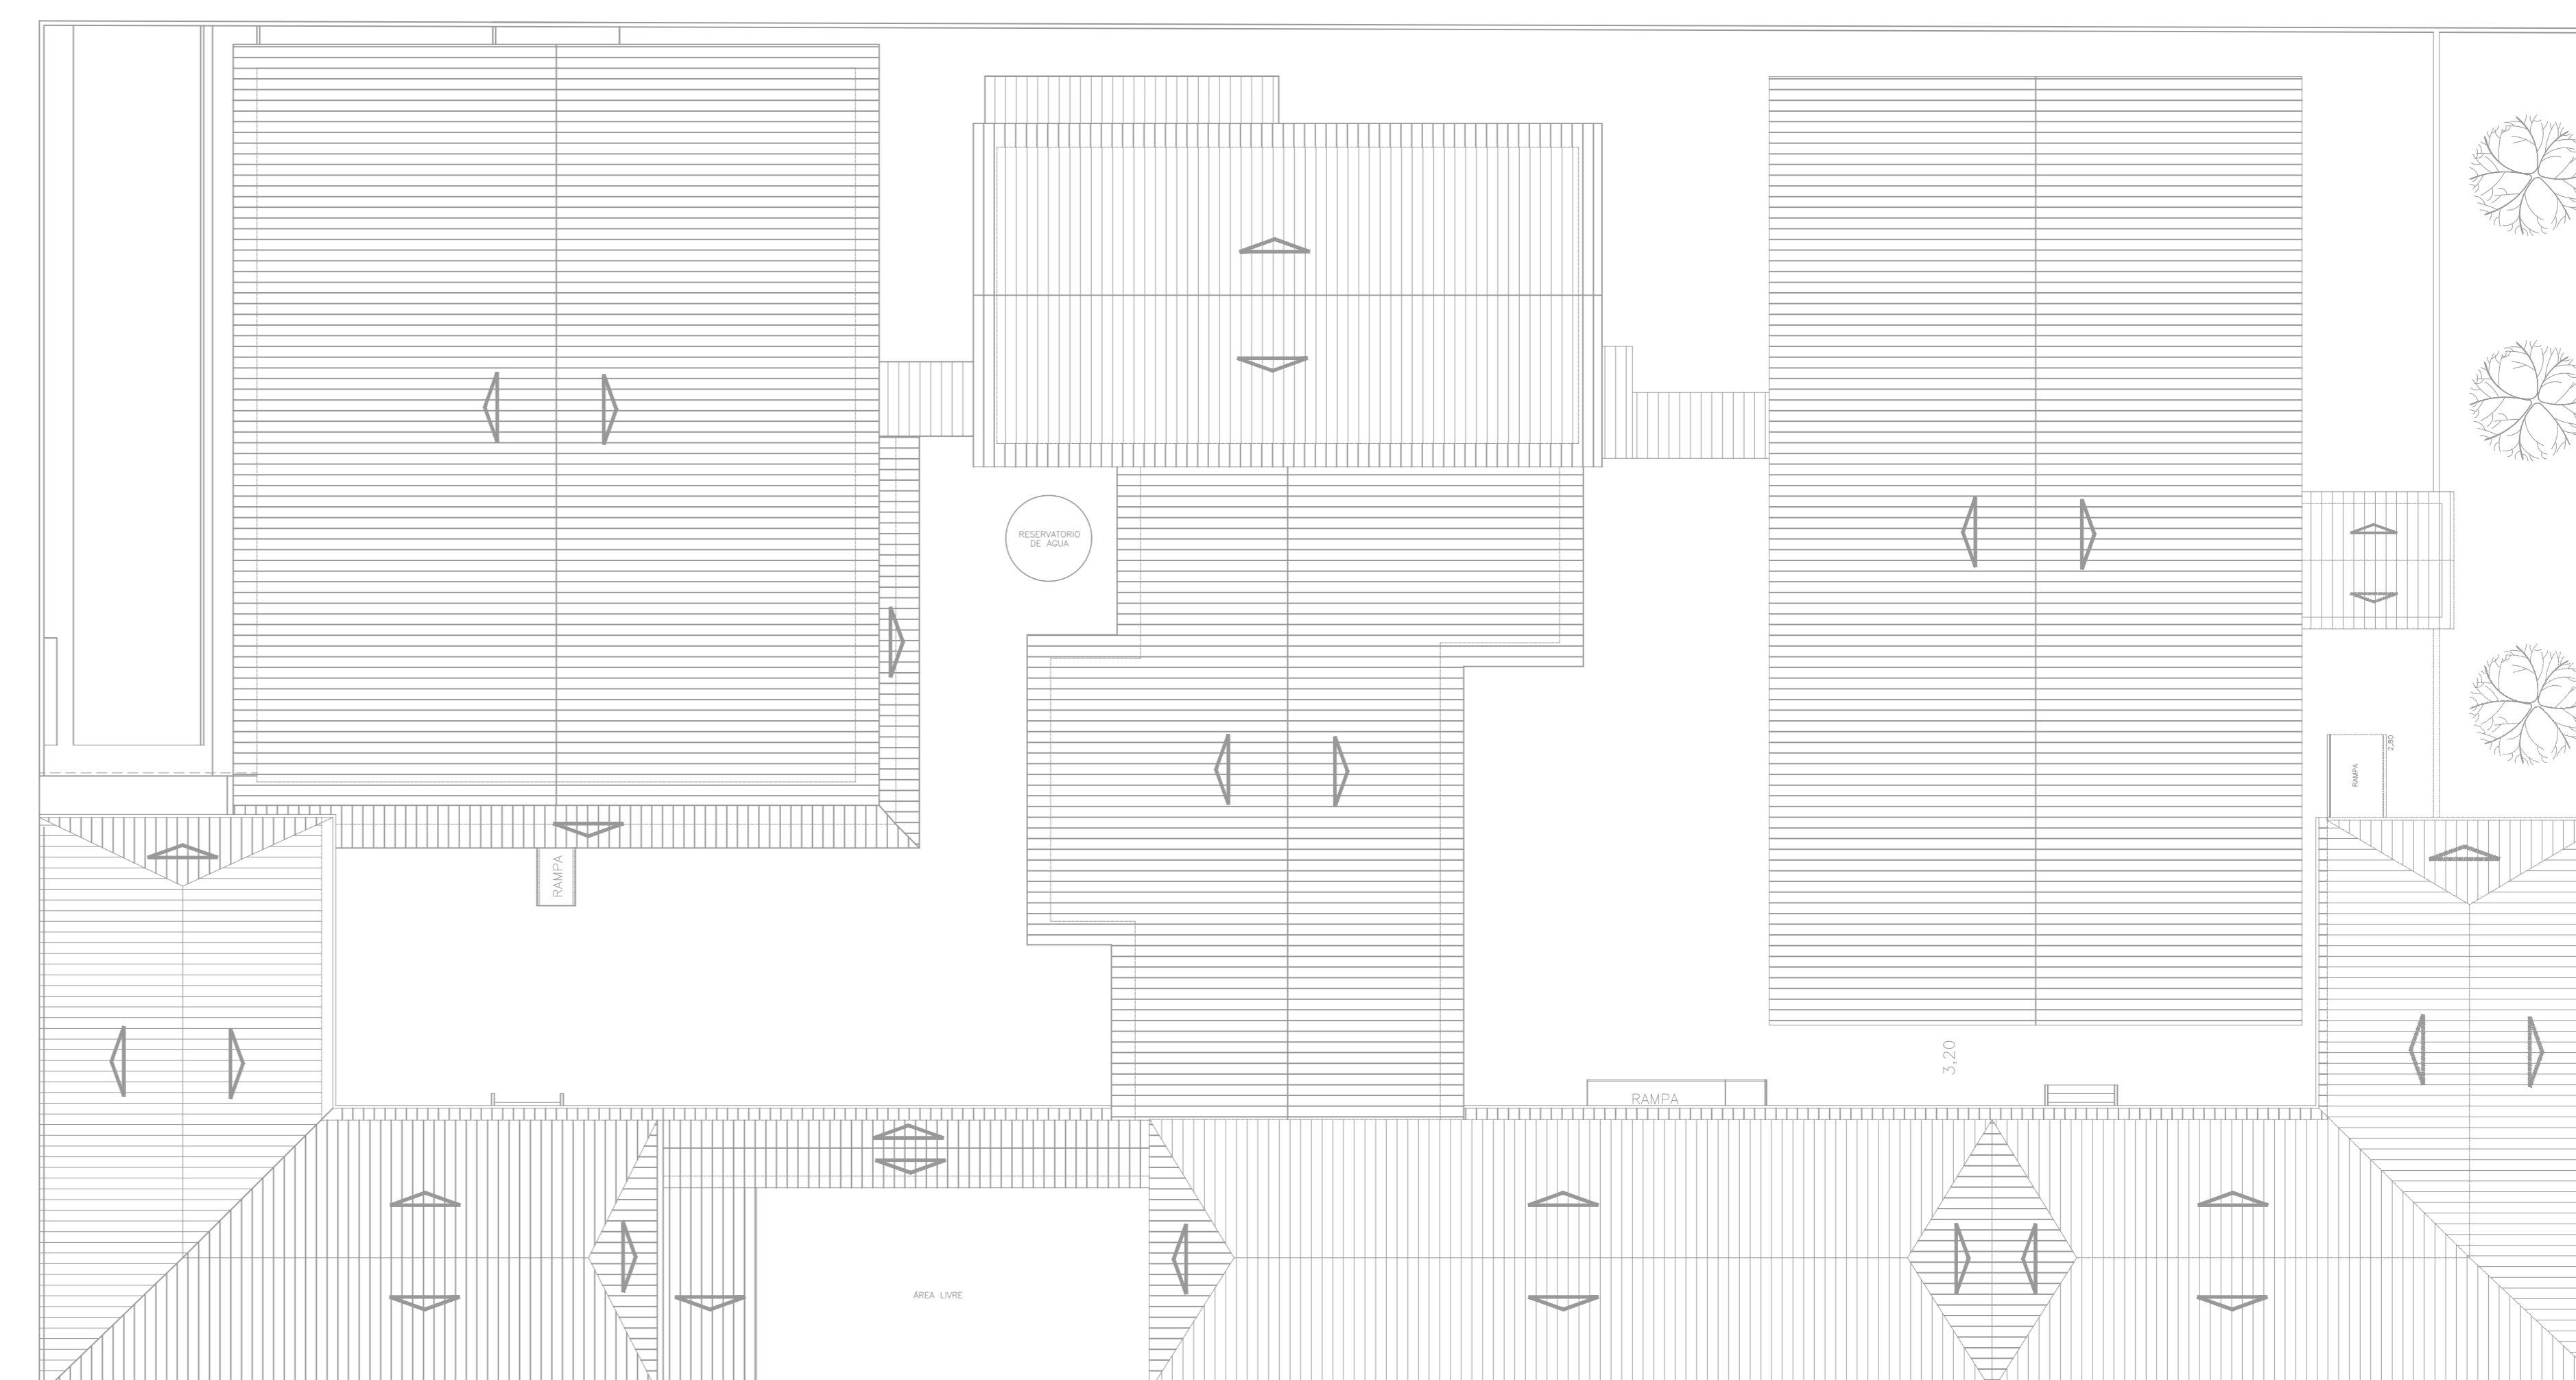

PLANTA COBERTURA / IMPLANTAÇÃO  
Esc. 1:100

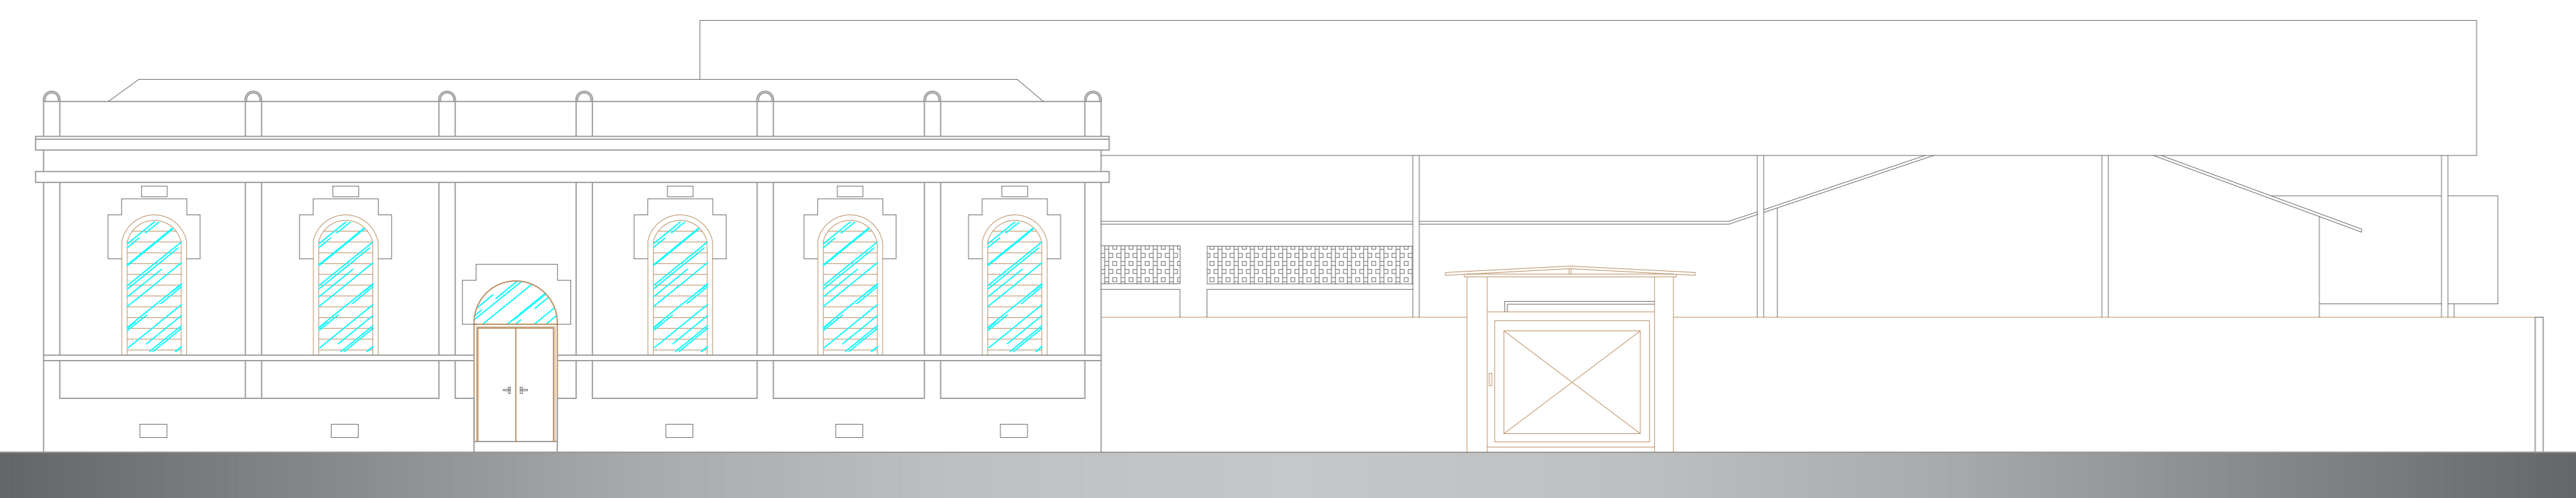

FACHADA "AA" - Esc. 1:100

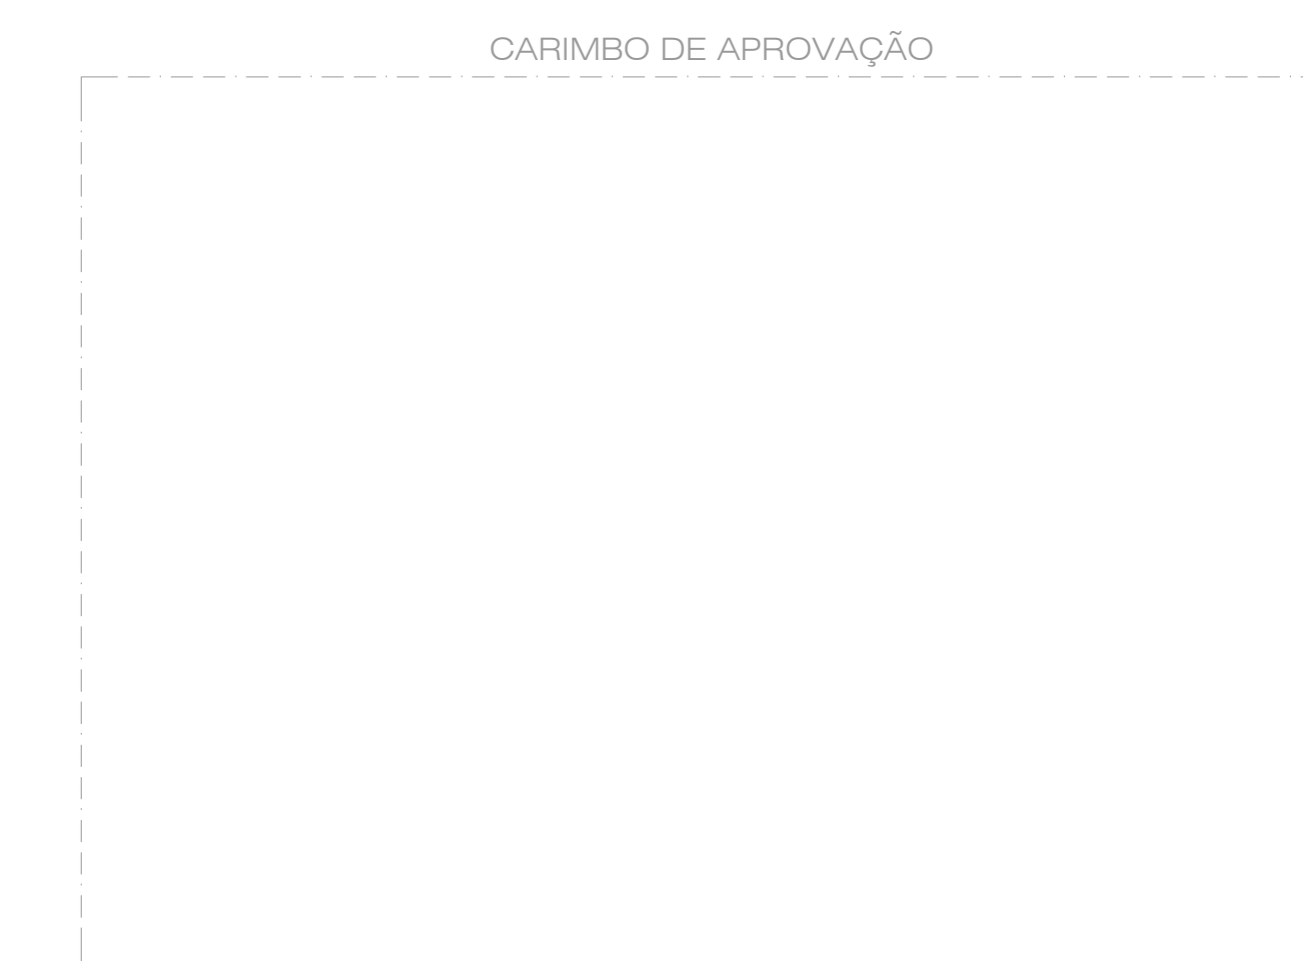

LEME - SP

OBJETO  
PLANTA BAIXA / IMPLANTAÇÃO

ÁREAS

TERRENO	4.103,10 m <sup>2</sup>
CONSTRUÇÃO PRINCIPAL	1.038,20 m <sup>2</sup>
ÁREAS DE CIRCULAÇÃO	283,76 m <sup>2</sup>
QUADRA POLIESPORTIVA	577,80 m <sup>2</sup>
TOTAL DE CONSTRUÇÕES	2.899,76 m <sup>2</sup>
ÁREA LIVRE	1.403,32 m <sup>2</sup>

ARQUIVO  
07-Cel Augusto Cesar

DATA	ESCALA	DESENHO
OUTUBRO/2012	1:100	Rawlin

PAULO ROBERTO BLASCKE  
PREFEITO MUNICIPAL

Prefeitura do Município de Leme  
Proprietário e/ou Responsável pelo uso

Eng<sup>o</sup> Gustavo José Scatolini Baldin  
Responsável Técnico - CREA Nº 5070182160

**PROJETO TÉCNICO DE SEGURANÇA CONTRA INCÊNDIO**

Assunto: Projeto Técnico de Segurança Contra Incêndio  
 Ocupação: Educacional e Cultural Física - Escola em Geral (E-1)  
 LOCAL: Rua Dr. Armando Salles de Oliveira, nº 231 - Centro - Leme / SP  
 Proprietário: Prefeitura do Município de Leme  
 Responsável pelo uso: Prefeitura do Município de Leme  
 Responsável Técnico: Eng<sup>o</sup> Gustavo José Scatolini Baldin - CREA Nº 5070182160 - ART nº 2802723019094299  
 Área construída: Ver quadro de áreas

FOLHA  
02/04

Escala: Indicadas