



INTERLIGAÇÃO A CARGO DO CLIENTE COM UTILIZAÇÃO DE LINHA VIVA

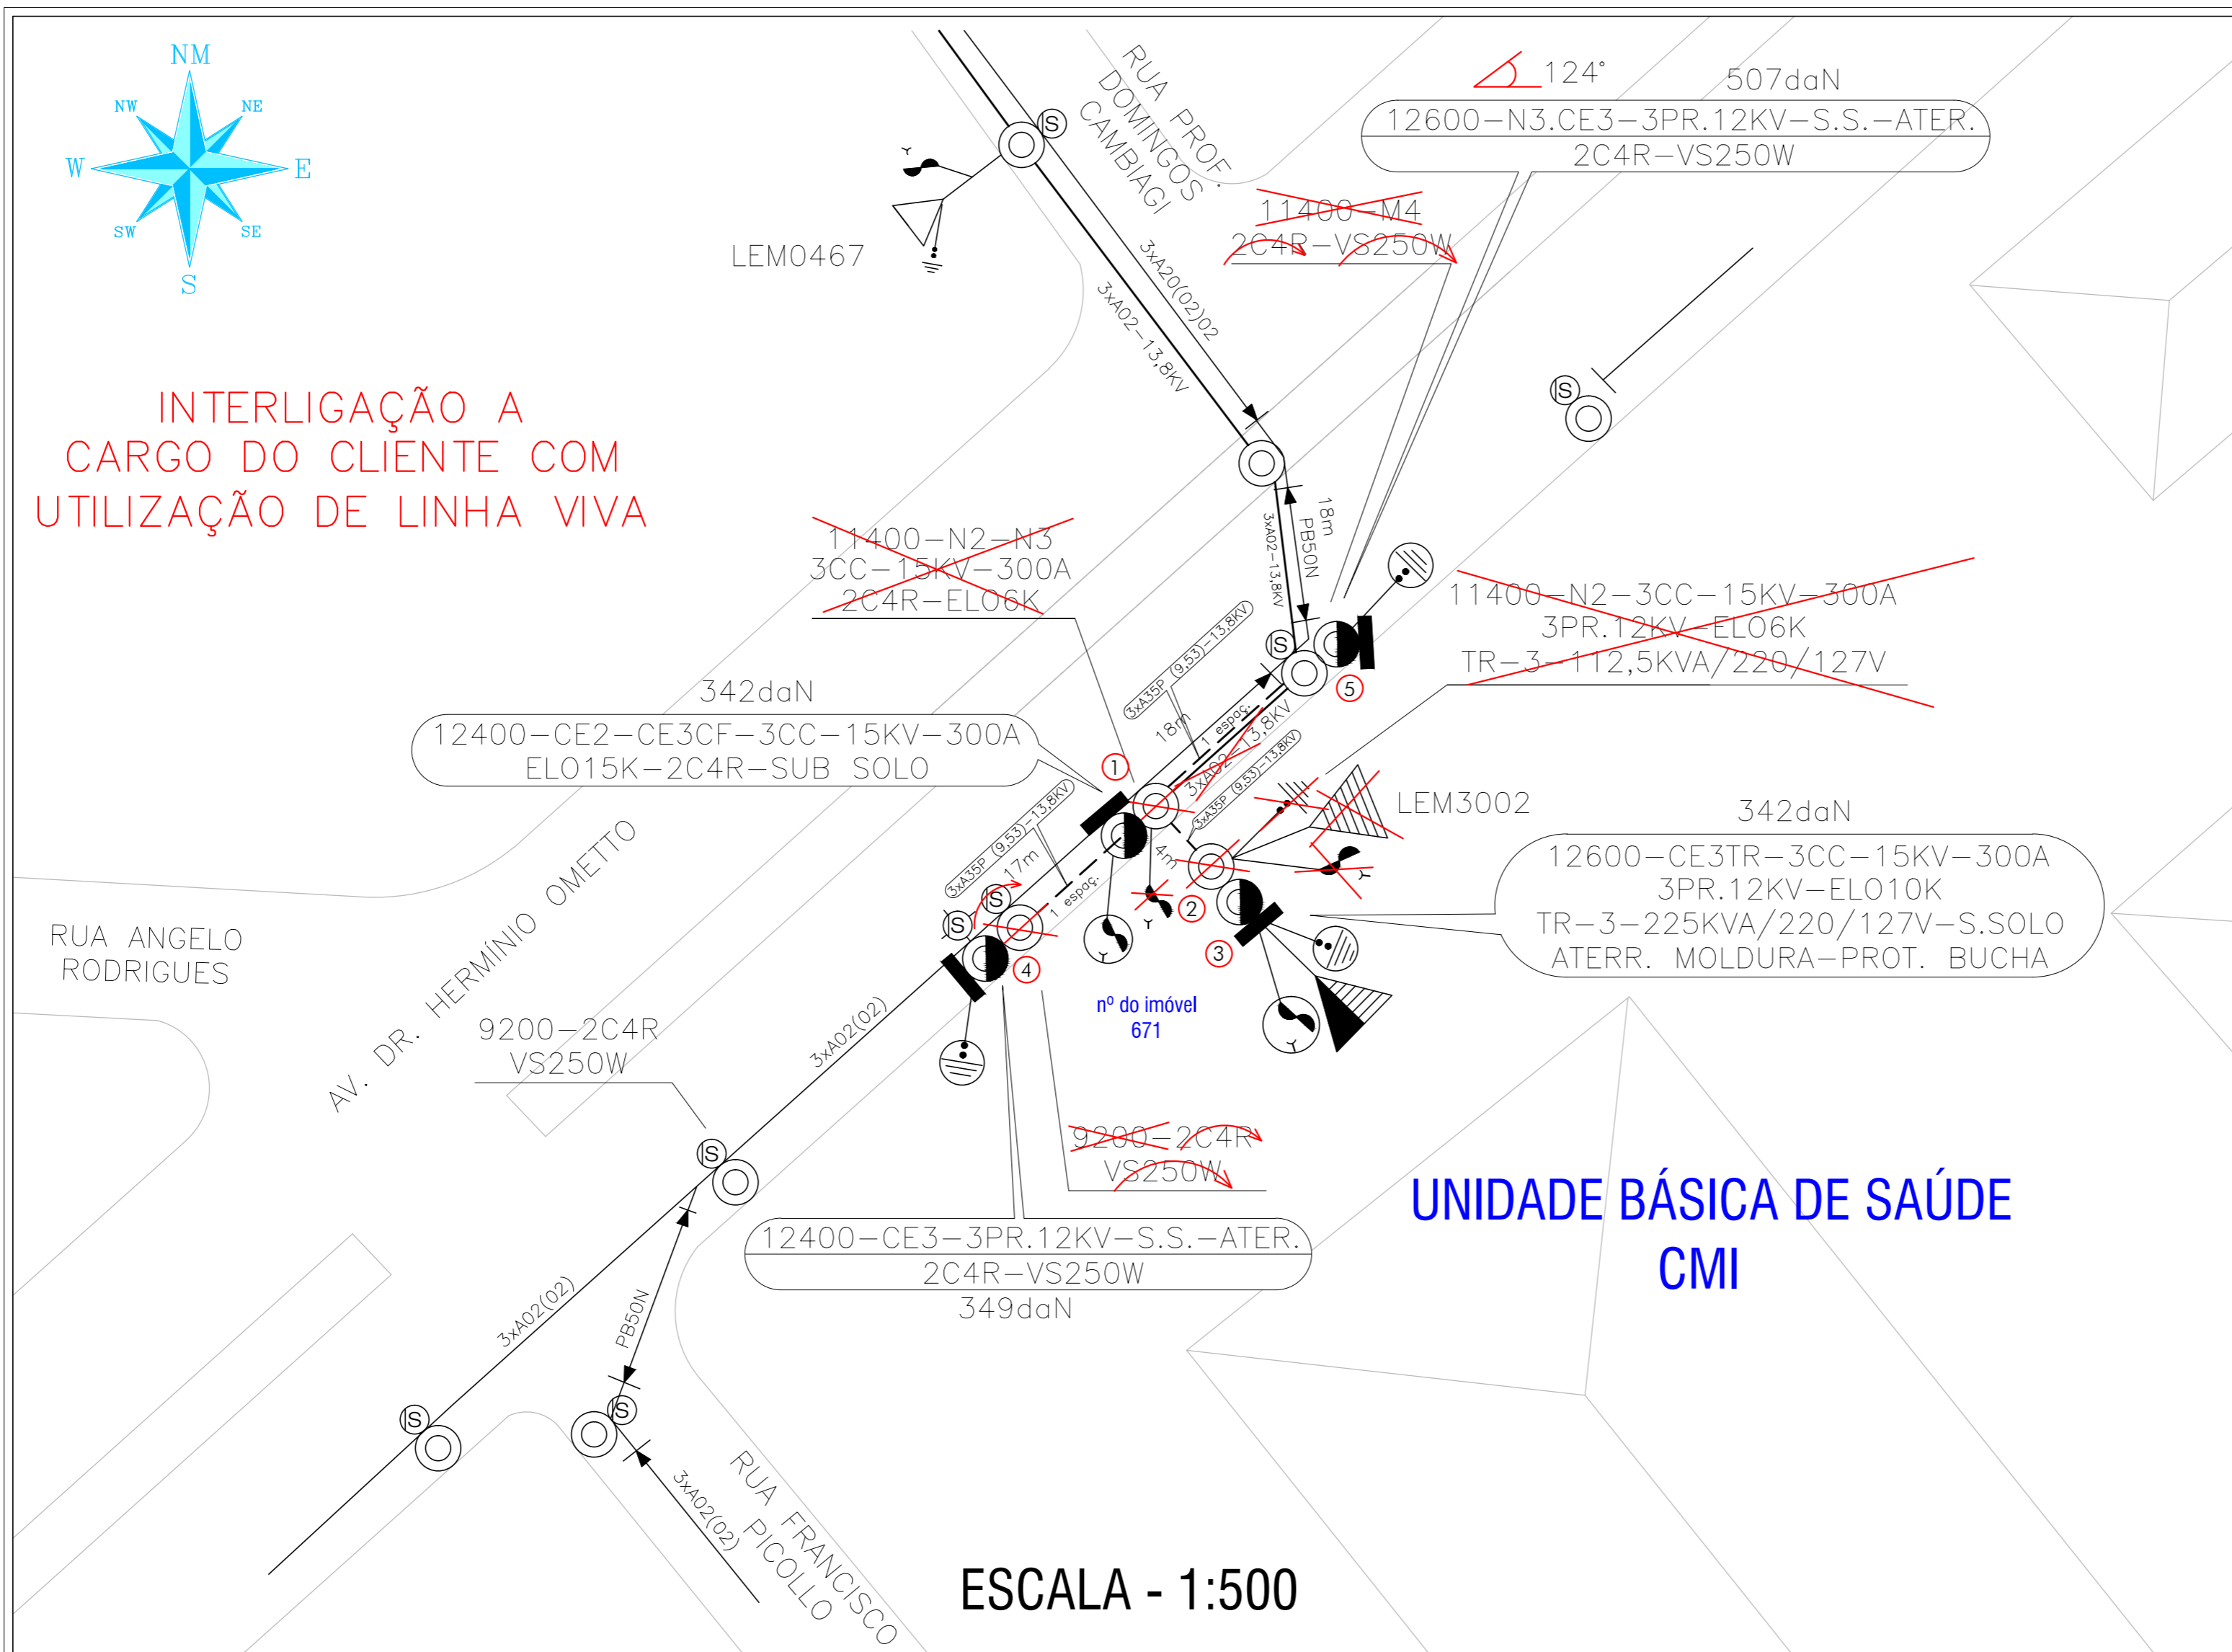

- NOTAS:
- 1) A OBRA SERÁ REALIZADA POR EMPRESA CADASTRADA E HABILITADA PELA ELEKTRO, E SEUS CUSTOS SERÃO POR CONTA DO PROPRIETÁRIO.
 - 2) A INTERLIGAÇÃO TAMBÉM SERÁ A CARGO DO PROPRIETÁRIO, MESMO SE NECESSÁRIO A UTILIZAÇÃO DE LINHA VIVA, SERÁ CONTRATADA EMPRESA CADASTRADA E HABILITADA PELA ELEKTRO.
 - 3) TODAS AS PARTES METÁLICAS NÃO ENERGIZADAS DEVERÃO SER ATERRADAS COM CABO DE COBRE NÚ DE 25MM².
 - 4) TODOS MATERIAIS RETIRADOS SERÃO DEVOLVIDOS P/ A ELEKTRO.

APROVAÇÃO ELEKTRO

PROJETO APROVADO
 ATRAVÉS DA CT 1196/2021
 DE 04/02/2021
 VALIDADE: 180 DIAS
 UC: 1221493
 OS: 20205831344359

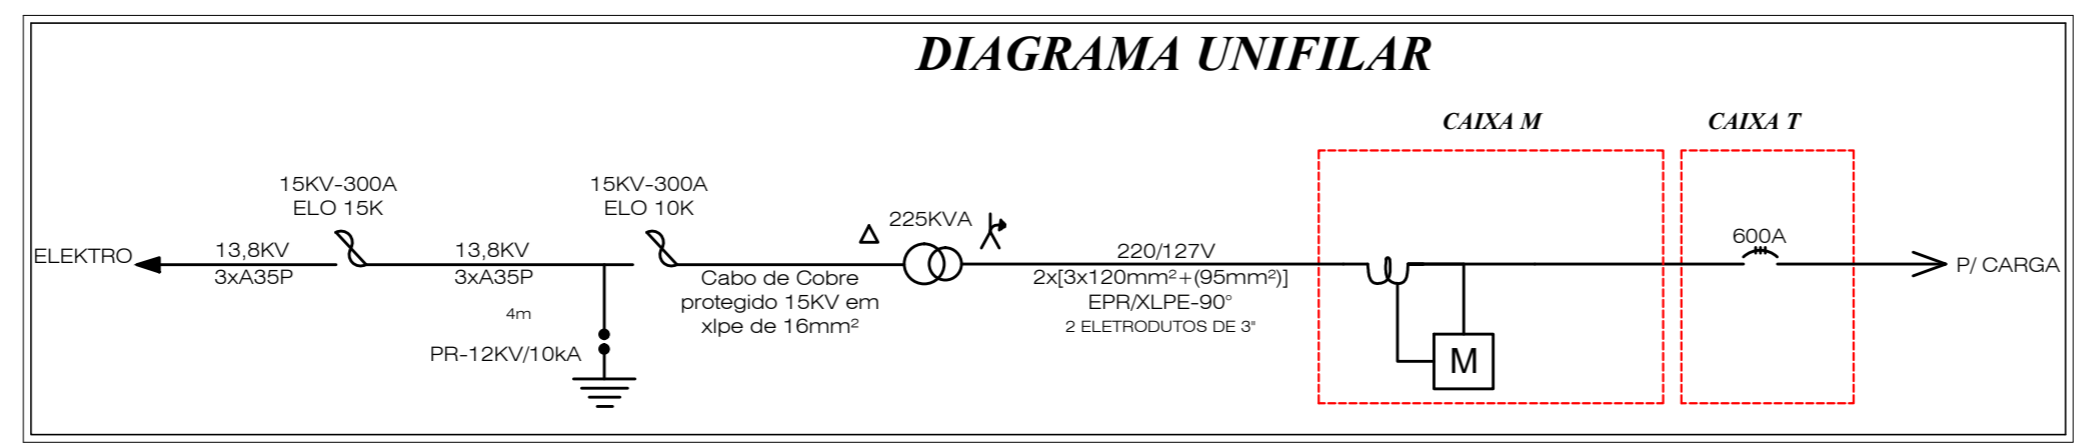

CRF

OBJETO: ALTERAÇÃO DE CARGA – MUDANÇA DE TRANSFORMADOR DE 112,5KVA/220–127V PARA 225KVA/220–127V

AVENIDA DR. HERMINIO OMETTO N° 671 – JARDIM ALVORADA – LEME – SP
 UNIDADE BÁSICA DE SAÚDE – CMI

PROPRIETÁRIO: PREFEITURA DO MUNICÍPIO DE LEME

DESENHO: Edy F. Leite
 DATA: 27/01/2021

ESCALAS: 1/500
 FOLHA: ÚNICA

PREFEITURA DO MUNICÍPIO DE LEME
 CNPJ: 46.362.661/0001-68

ENGENHEIRO ELETRICISTA
 WAGNER DA ROZ FILHO
 CREA: 5061271587
 ART: 28027230201339548