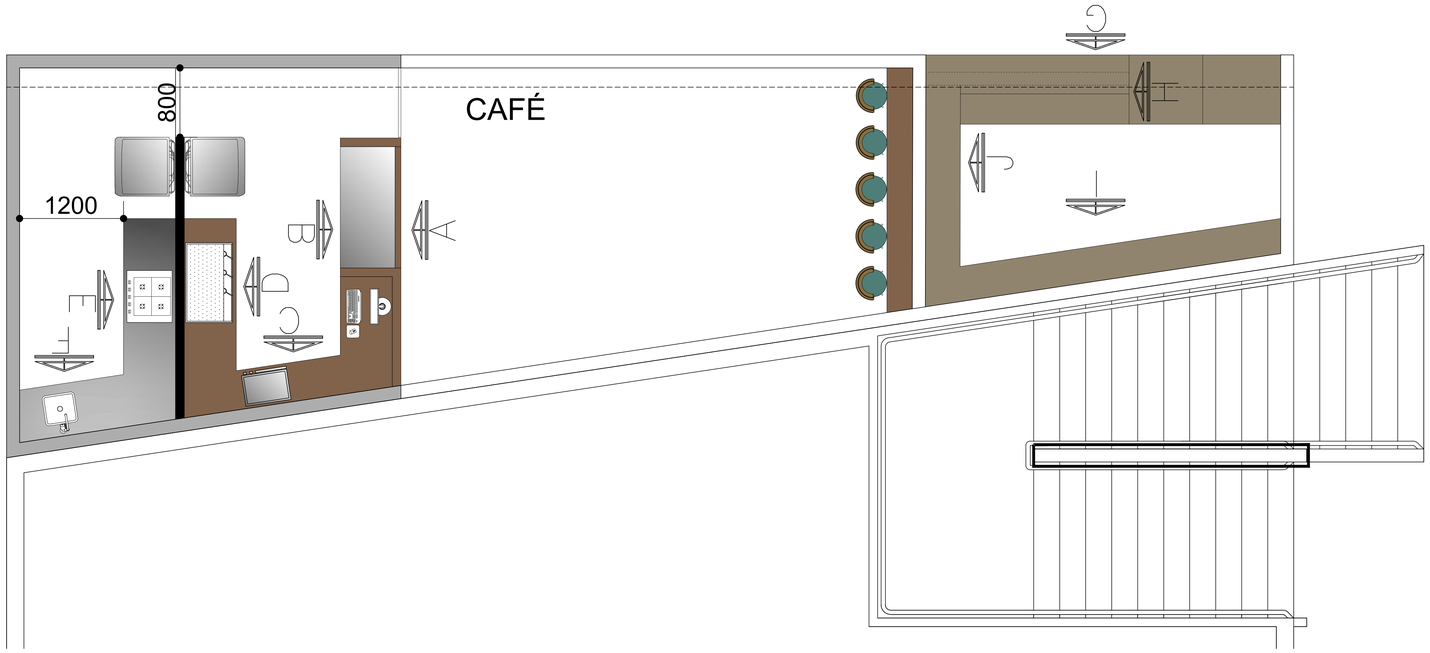

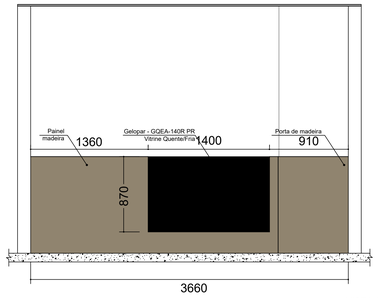

VISTA A
1:25

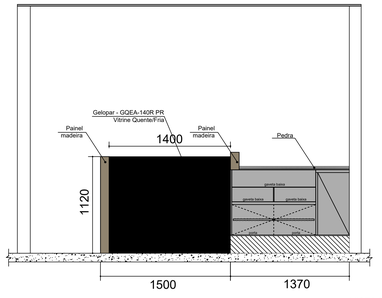

VISTA B
1:25

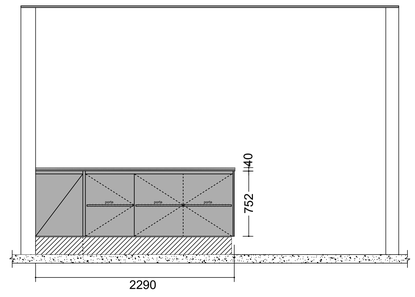

VISTA D
1:25

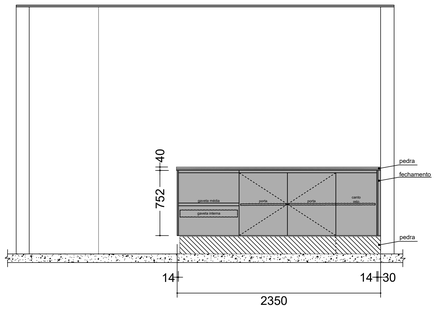

VISTA E
1:25

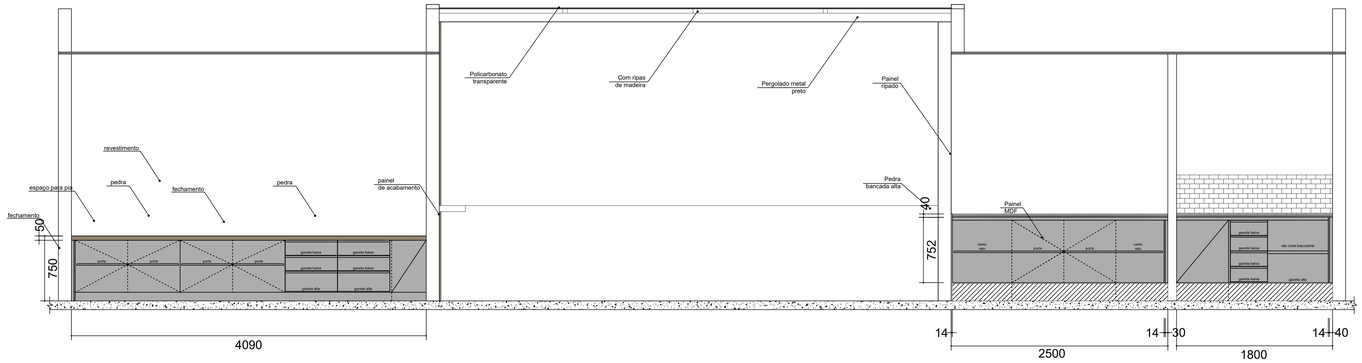

VISTA C, F e I
1:25

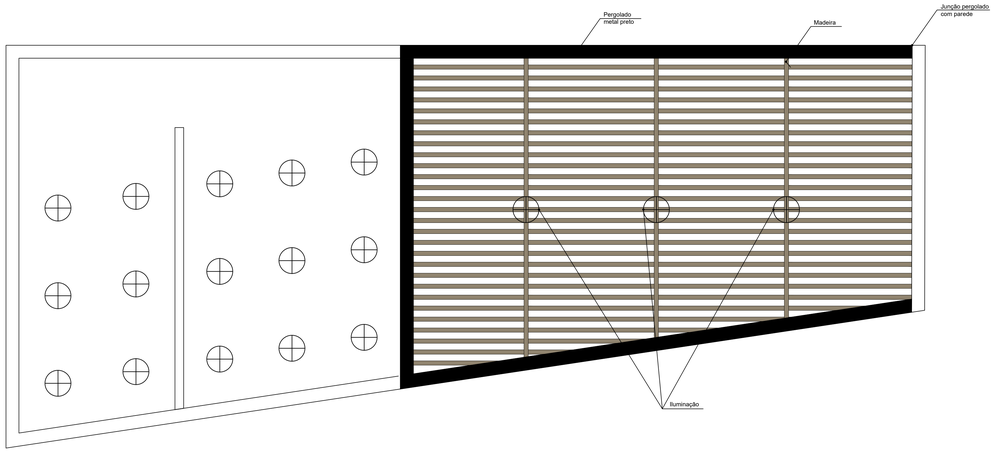

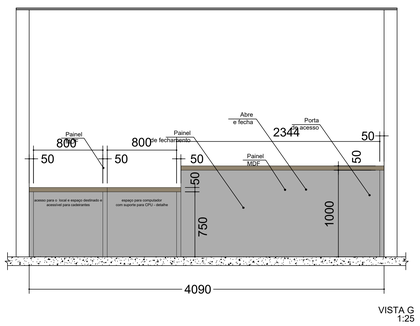

VISTA G
1:25

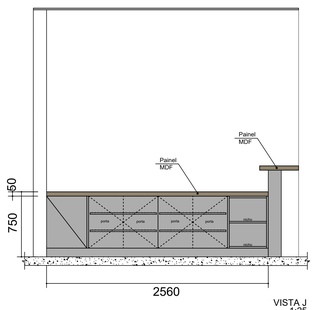

VISTA J
1:25

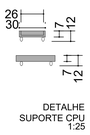

DETALHE
SUPORTE CPU
1:25

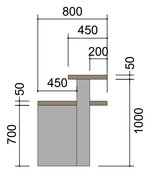

VISTA H
1:25

PRANCHA:
DETALHAMENTO

FOLHA ÚNICA

OBRA:
DETALHAMENTO QUIOSQUE - CAFÉ E XEROX NOVO PAÇO MUNICIPAL

PROPRIETÁRIO:
PREFEITURA MUNICIPAL DE LEME

CNPJ:
46.362.661/0001-68

ELISA LEME DE ARRUDA
SECRETÁRIA DE OBRAS E PLANEJAMENTO URBANO
CAU: A63111-0

RESPONSÁVEL PROJETO: MARIA BEATRIZ SCHERMA ALTOÉ
ARQUITETTA E URBANISTA
CAU: A151553-5