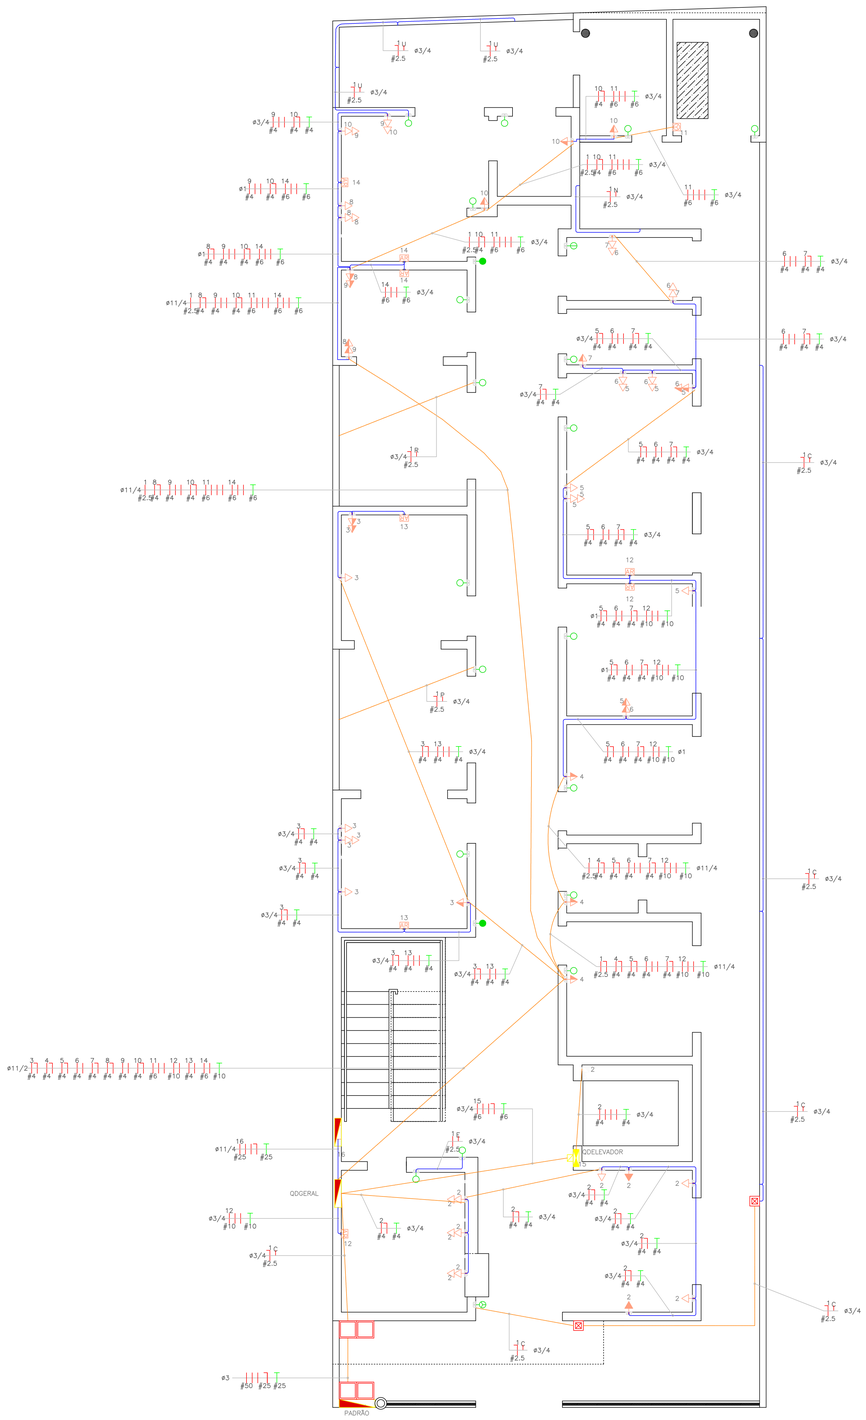

LEGENDA

- INTERRUPTOR PARALELO COM ESPELHO EM CAIXA 4X2, 10A, 250V
- INTERRUPTOR SIMPLES COM ESPELHO EM CAIXA 4X2, 10A, 250V
- 2 TOMADAS BAIXAS 2P+T 10A, 250V, PINO CILINDRICO 4 MM, PADRÃO BRASILEIRO NBR 14136 H=0,30M EM CAIXA 4X4
- 2 INTERRUPTORES SIMPLES COM ESPELHO EM CAIXA 4X2, 10A, 250V
- AR CONDICIONADO H=3,3m,
- TOMADA BAIXA 2P+T 10A, 250V, PINO CILINDRICO 4 MM, PADRÃO BRASILEIRO NBR 14136 H=0,30M EM CAIXA 4X2
- TOMADA BAIXA 2P+T 20A, 250V, PINO CILINDRICO 4,8 MM, PADRÃO BRASILEIRO NBR 14136 H=0,30M EM CAIXA 4X2
- 2 TOMADAS BAIXAS 2P+T 10A, 250V, PINO CILINDRICO 4 MM, PADRÃO BRASILEIRO NBR 14136 H=0,30M EM CAIXA 4X2
- TOMADA BAIXA 2P+T 10A, 250V, PINO CILINDRICO 4 MM, PADRÃO BRASILEIRO NBR 14136 H=0,30M EM CAIXA 4X2
- TOMADA BAIXA 2P+T 10A, 250V, PINO CILINDRICO 4 MM, PADRÃO BRASILEIRO NBR 14136 H=0,30M EM CAIXA 4X2
- CAIXA DE PASSAGEM 15X15 – METÁLICA
- CAIXA DE PASSAGEM 400X400X200CM – FEITA EM ALVENARIA
- TOMADA MÉDIA 2P+T 10A, 250V, PINO CILINDRICO 4 MM, PADRÃO BRASILEIRO NBR 14136 H=1,10M EM CAIXA 4X2
- 2 TOMADAS MÉDIAS 2P+T 10A, 250V, PINO CILINDRICO 4 MM, PADRÃO BRASILEIRO NBR 14136 H=1,10M EM CAIXA 4X2
- TOMADA MÉDIA 2P+T 10A, 250V, PINO CILINDRICO 4 MM, PADRÃO BRASILEIRO NBR 14136 H=1,10M EM CAIXA 4X2
- LUMINÁRIA 2X18 SOBREPOR LED
- PLAFON 24W EMBUTIR
- QUADRO DE DISTRIBUIÇÃO DE CIRCUITOS INSTALADO A 1,5M DO PISO ACABADO
- CENTRO DE MEDIÇÃO E PROTEÇÃO GERAL – ELEKTRO
- ARANDELA PAREDE 40W LED
- ELETRODUTO CONRRUGADO EMBUTIDO EM ALVENARIA (Teto)
- ELETRODUTO CONRRUGADO EMBUTIDO EM ALVENARIA (Parede)
- ELETRODUTO CONRRUGADO EMBUTIDO NO PISO

NOTAS

1	OS CONDUTORES DEVERÃO SEGUIR A SEGUINTE ORDEM: * FASE: PRETO OU VERMELHO * NEUTRO: AZUL * TERRA: VERDE * RETORNO: BRANCO, AMARELO OU CINZA
2	AS EMENDAS DOS CONDUTORES DEVERÃO SER REALIZADAS DENTRO DAS CAIXAS DE PASSAGEM, UTILIZANDO CONECTORES.
3	TODOS OS ELEMENTOS METÁLICOS TAIS COMO, ELETRODUTOS, QUADROS, POSTES E CAIXAS DE PASSAGEM DEVERÃO SER ATERRADOS.
4	PARA LISTA DE MATERIAIS ELÉTRICOS CONSULTAR DOC. DRZ-LM-PML-001
5	INTERLIGAR BARRAMENTO DE NEUTRO E BARRAMENTO TERRA NO QUADRO GERAL
6	OS CONDUTORES DE PROTEÇÃO COM BITOLA NÃO INDICADA, DEVERÃO ATENDER OS REQUISITOS DA NORMA ANBT NBR 5410; *SEÇÃO DOS CONDUTORES FASE S EM mm <= 16, SEÇÃO MÍNIMA DOS CONDUTORES DE PROTEÇÃO CORRESPONDETES = S *SEÇÃO DOS CONDUTORES FASE S EM mm 16<S<=35, SEÇÃO MÍNIMA DOS CONDUTORES DE PROTEÇÃO CORRESPONDETES = 16mm

Rev.:	Data:	Descrição:	Por:
R1	13/04/2022	Emissão Inicial	Alan G. Dias

CLIENTE:

PREFEITURA DO MUNICIPIO DE LEME

DAROZ ELETRICIDADE

Da Roz Eletricidade e Eng. Eletrica Ltda
CNPJ: 51.379.576/0001-42

Título de Projeto:
PSF NELMA (CIRCUITO PISO PAREDE) PAV1

Endereço da Obra:
R. Celestino de Marchi, Qd. B, Lote nº 12, Vila Bom Jesus, Leme - SP

Anotação de Responsabilidade Técnica:
28027230220583843

Data:	Revisão:	ESCALA:	Formato:	Nº Projeto:
14/06/21	R1	1:50	1189X841	DRZ

RESPONSÁVEL TÉCNICO:

Alan G. Dias
ENGENHEIRO ELETRICISTA
CREA.: SP 5070444362

PROJETISTA:

Alan G. Dias
ENGENHEIRO ELETRICISTA
CREA.: SP 5070444362