




CORTE B-B  
ESCALA: 1:100

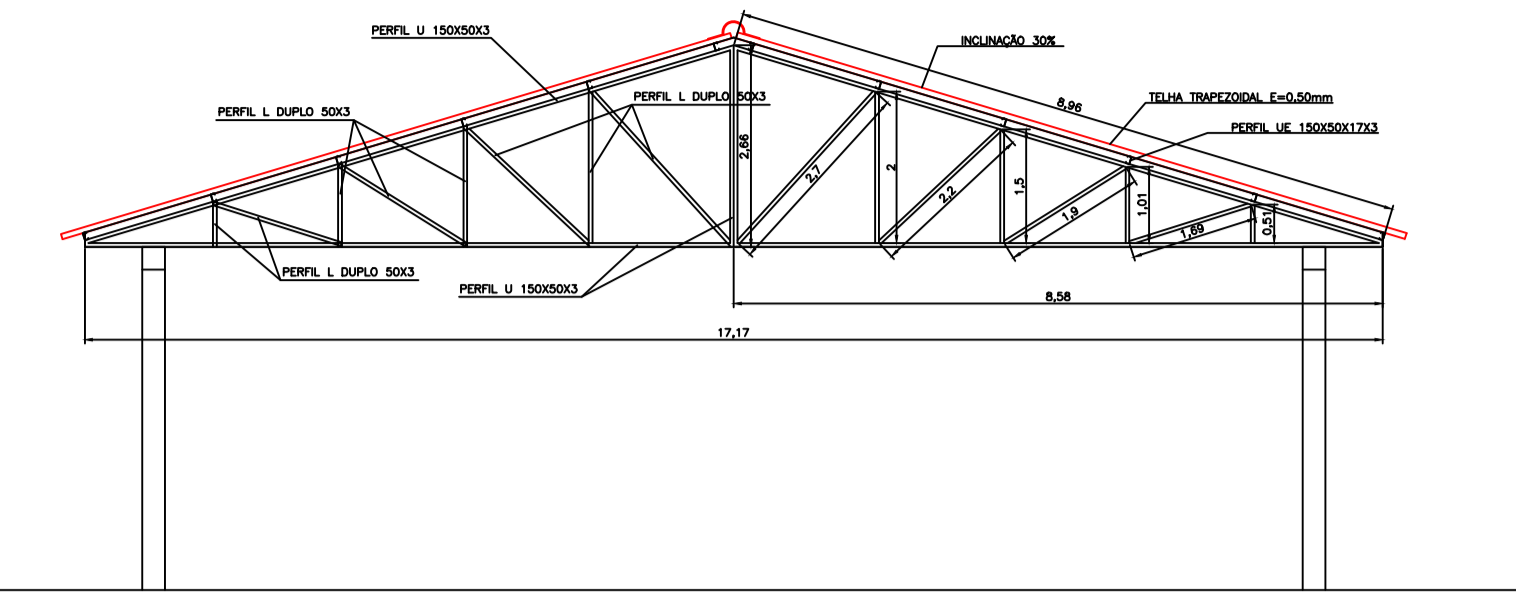


CORTE A-A  
ESCALA: 1:100

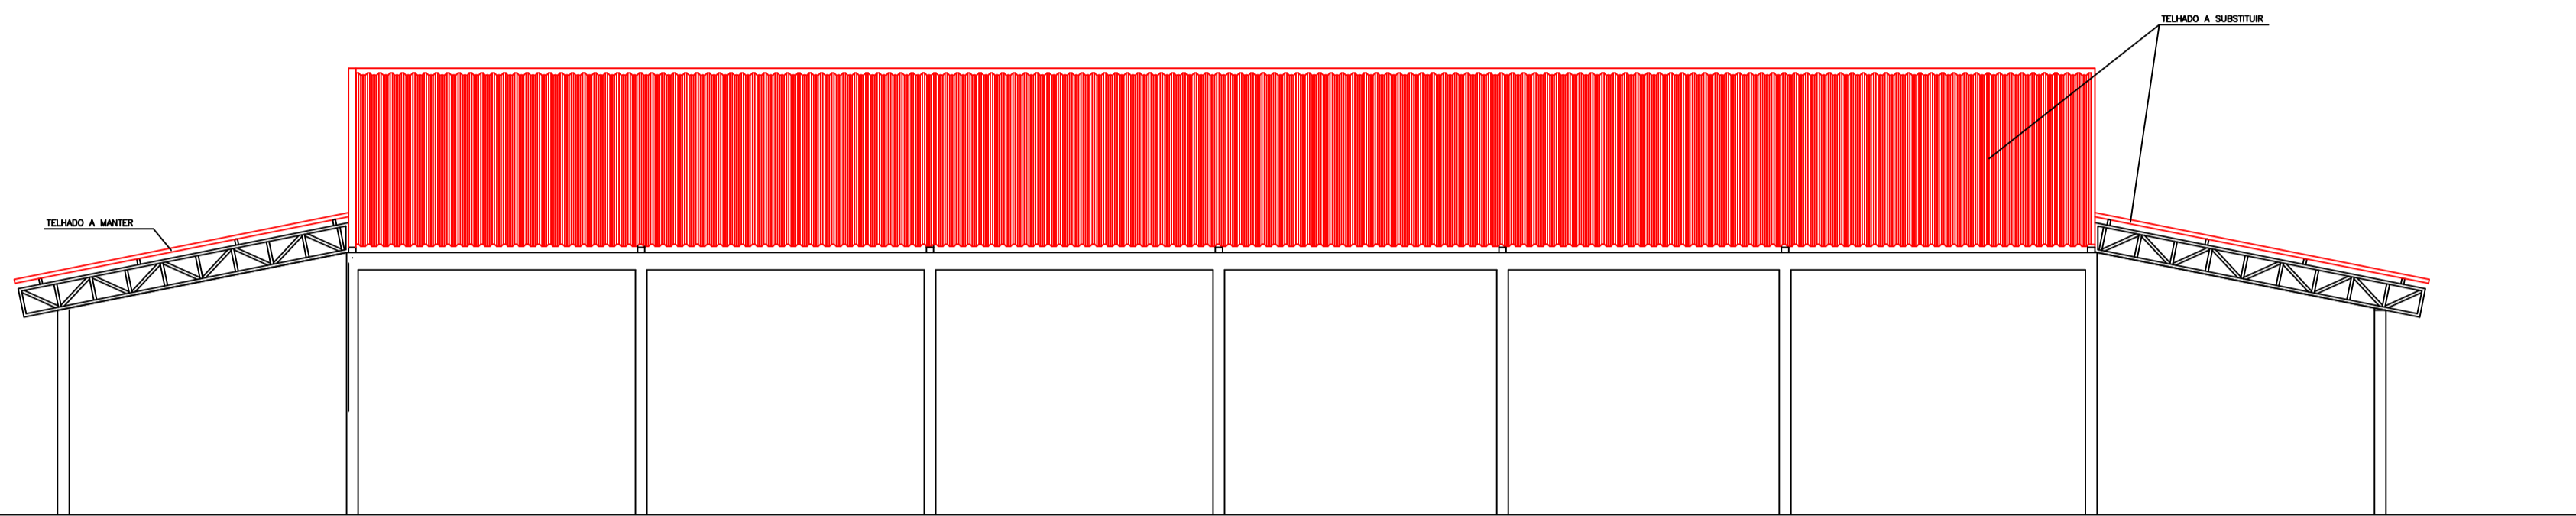


ELEVACÃO FRONTAL  
ESCALA: 1:100

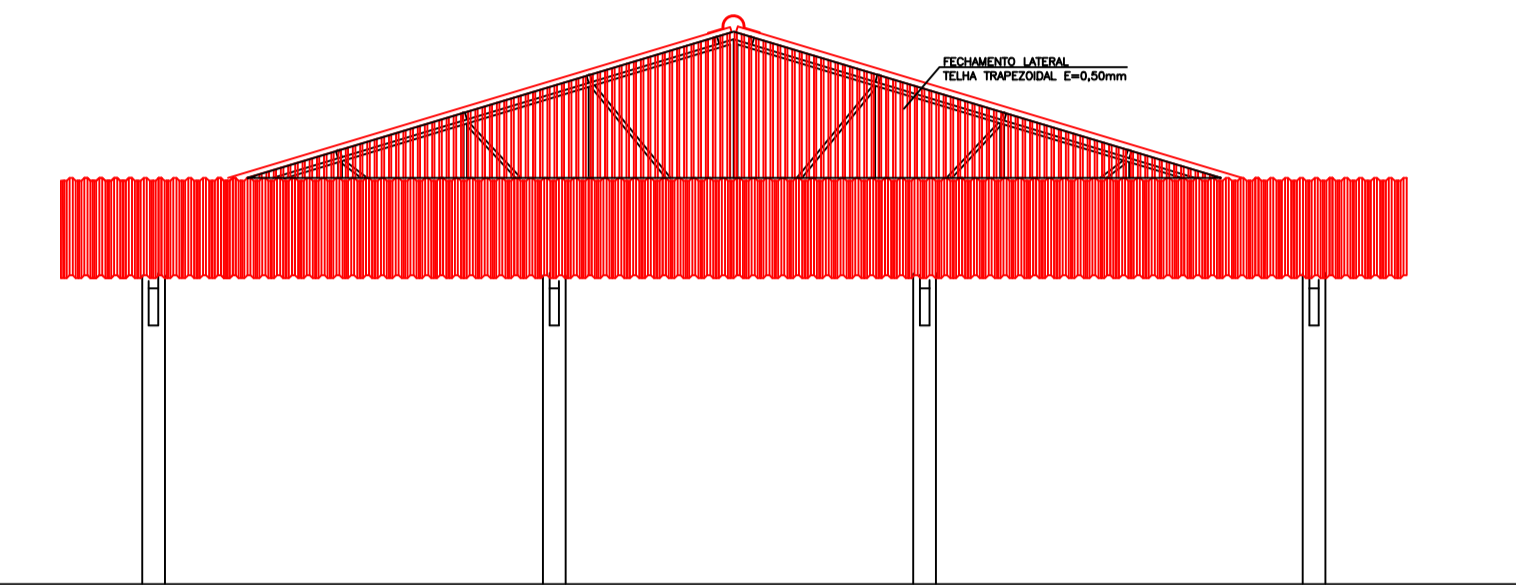

ELEVACÃO LATERAL  
ESCALA: 1:100

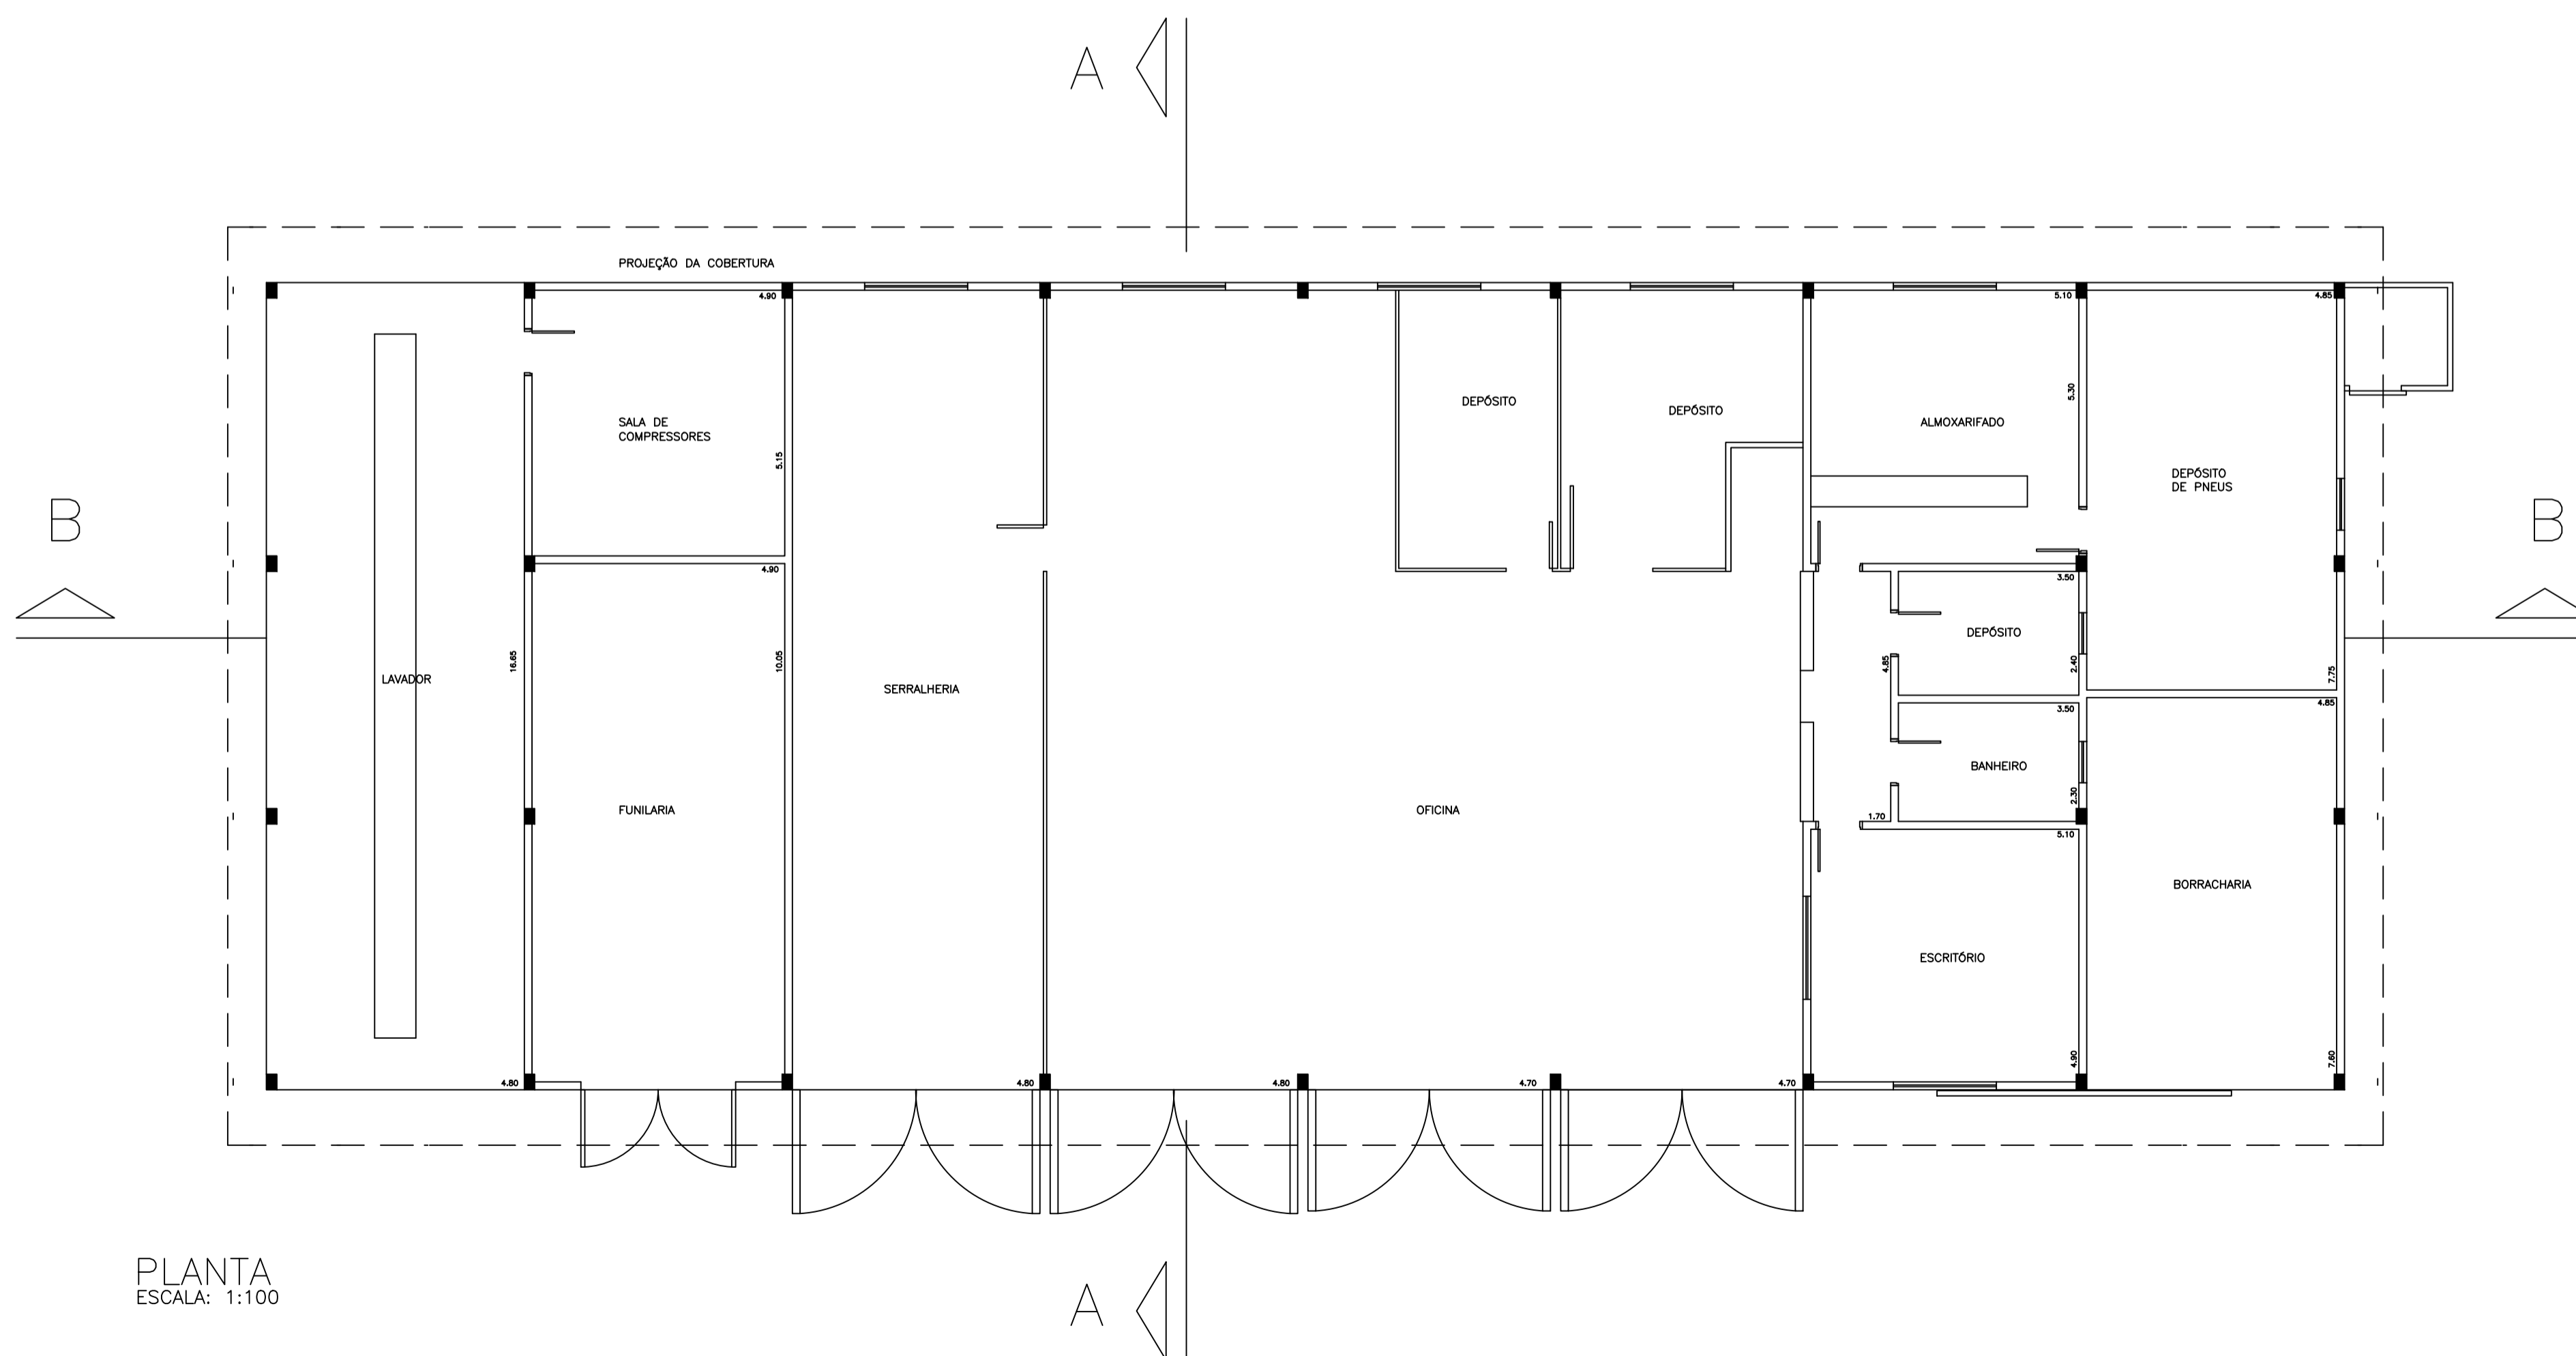

PLANTA  
ESCALA: 1:100

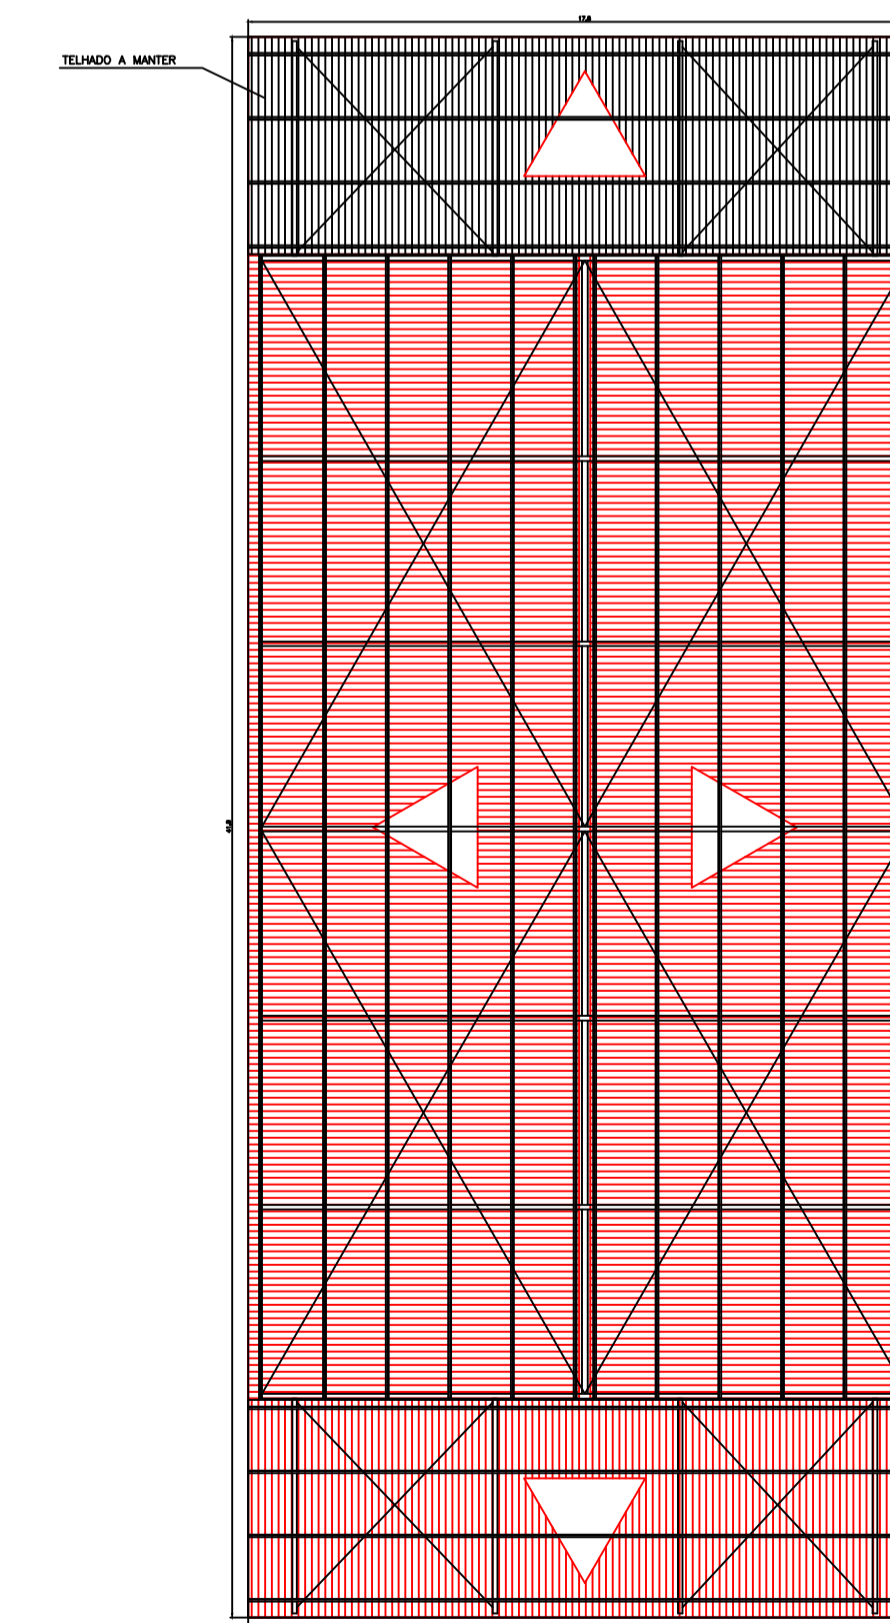

COBERTURA  
ESCALA: 1:200

PREFEITURA DO MUNICÍPIO  
**LEME**  
SECRETARIA DE OBRAS

FOLHA ÚNICA

OBRA  
SUBSTITUIÇÃO DA COBERTURA

LOCAL  
ALMOXARIFADO MUNICIPAL  
AV. JOSÉ ANTUNES LISBOA,  
JARDIM DO BOSQUE - LEME - SP

OBJETO  
PLANTA DA OFICINA - CORTE -  
COBERTURA - ELEVACÕES

ÁREA  
OFICINA 744,04 m<sup>2</sup>

ARQUIVO

ALMOXARIFADO.dwg

DATA	ESCALAS	DES.
MAI/2022	INDICADAS	BERGAMIN

CLAUDEMIR APARECIDO BORGES  
PREFEITO MUNICIPAL

FERNANDO CARLOS BERGAMIN  
ENGENHEIRO CIVIL  
CREASP 5061386189