

ASSUNTO

LEVANTAMENTO PLANIMÉTRICO

OBJETO

RECAPE VIAS URBANAS

FOLHA

01/01

TRECHO UNICO

TRECHO RUA JOSÉ DUARTE DE MATTOS

LOCAL : STA. INES

ÁREA TOTAL

2.795,83 m²

ARQUIVO

RECAPE_PROJETOS

ESCALAS

INDICADAS

DATA

SAVE DATE: 11/5/2021 3:14


ANOTAÇÃO DE RESPONSABILIDADE TÉCNICA

ART - Nº 28027230210584303

CLAUDEMIR APARECIDO BORGES
PREFEITO INTERINO DO MUNICÍPIO DE LEME


NÁDIA BUENO KERCHES DE OLIVEIRA
ENGENHEIRA CIVIL

ELISA LEME DE ARRUDA
SECRETÁRIA DE OBRAS
E PLANEJAMENTO URBANO

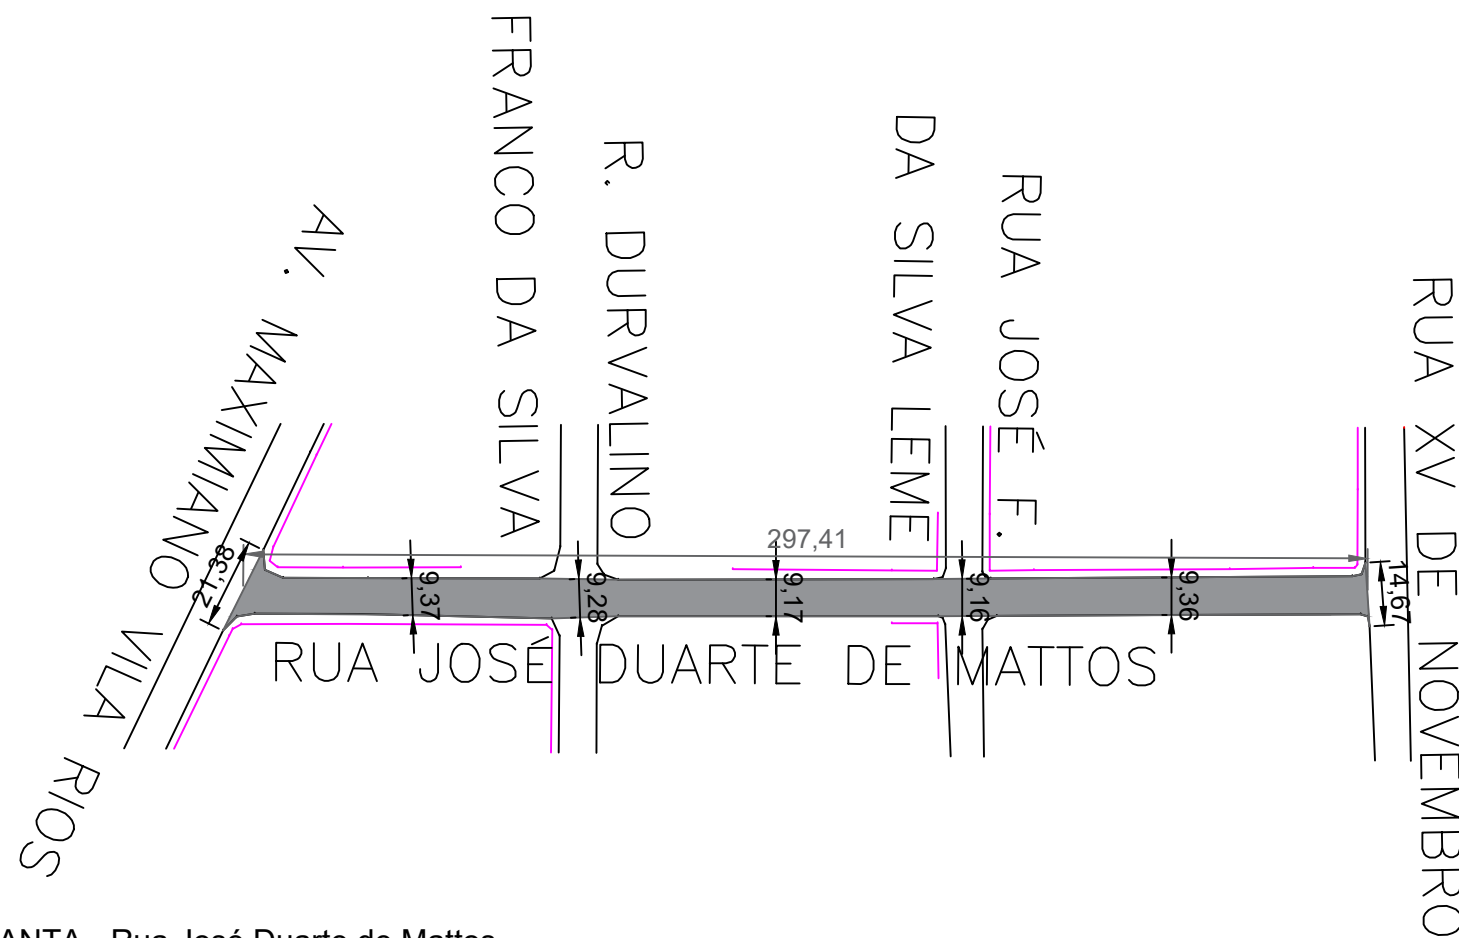

PLANTA - Rua José Duarte de Mattos

Escala: 1:200

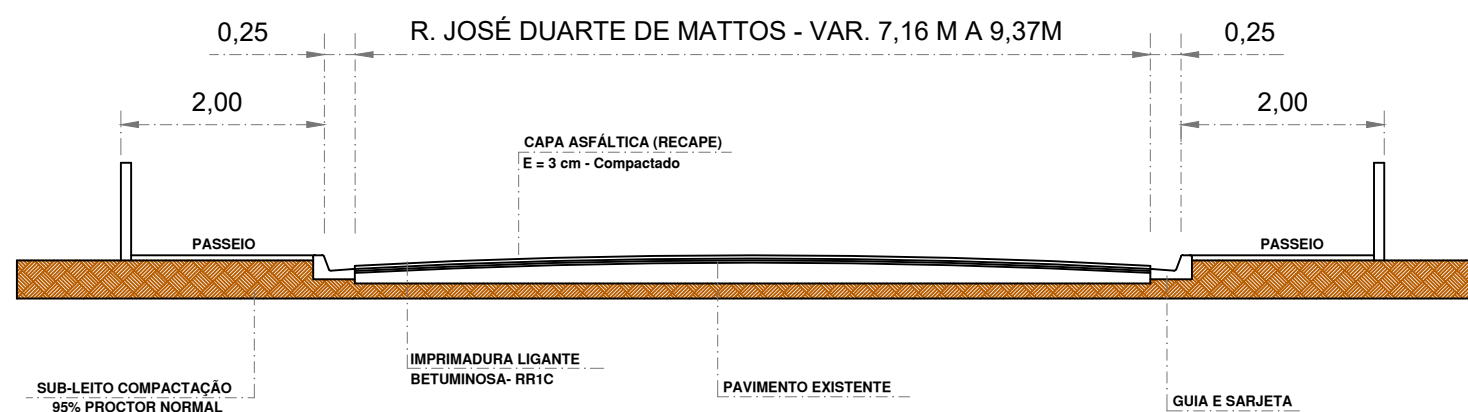


SECÇÃO TRANSVERSAL

TRECHO DA TIPO

S/ ESCALA

LOCAIS P/ EXECUÇÃO DE RECAPE ASFÁTICO:

RUA JOSÉ DUARTE DE MATTOS	2.795,83 m ²
TOTAL	2.795,83 m²

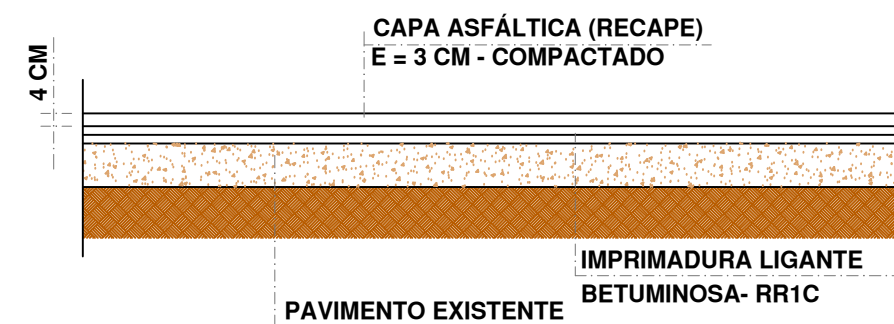

RECAPE
DETALHE TÍPICO

S/ ESCALA