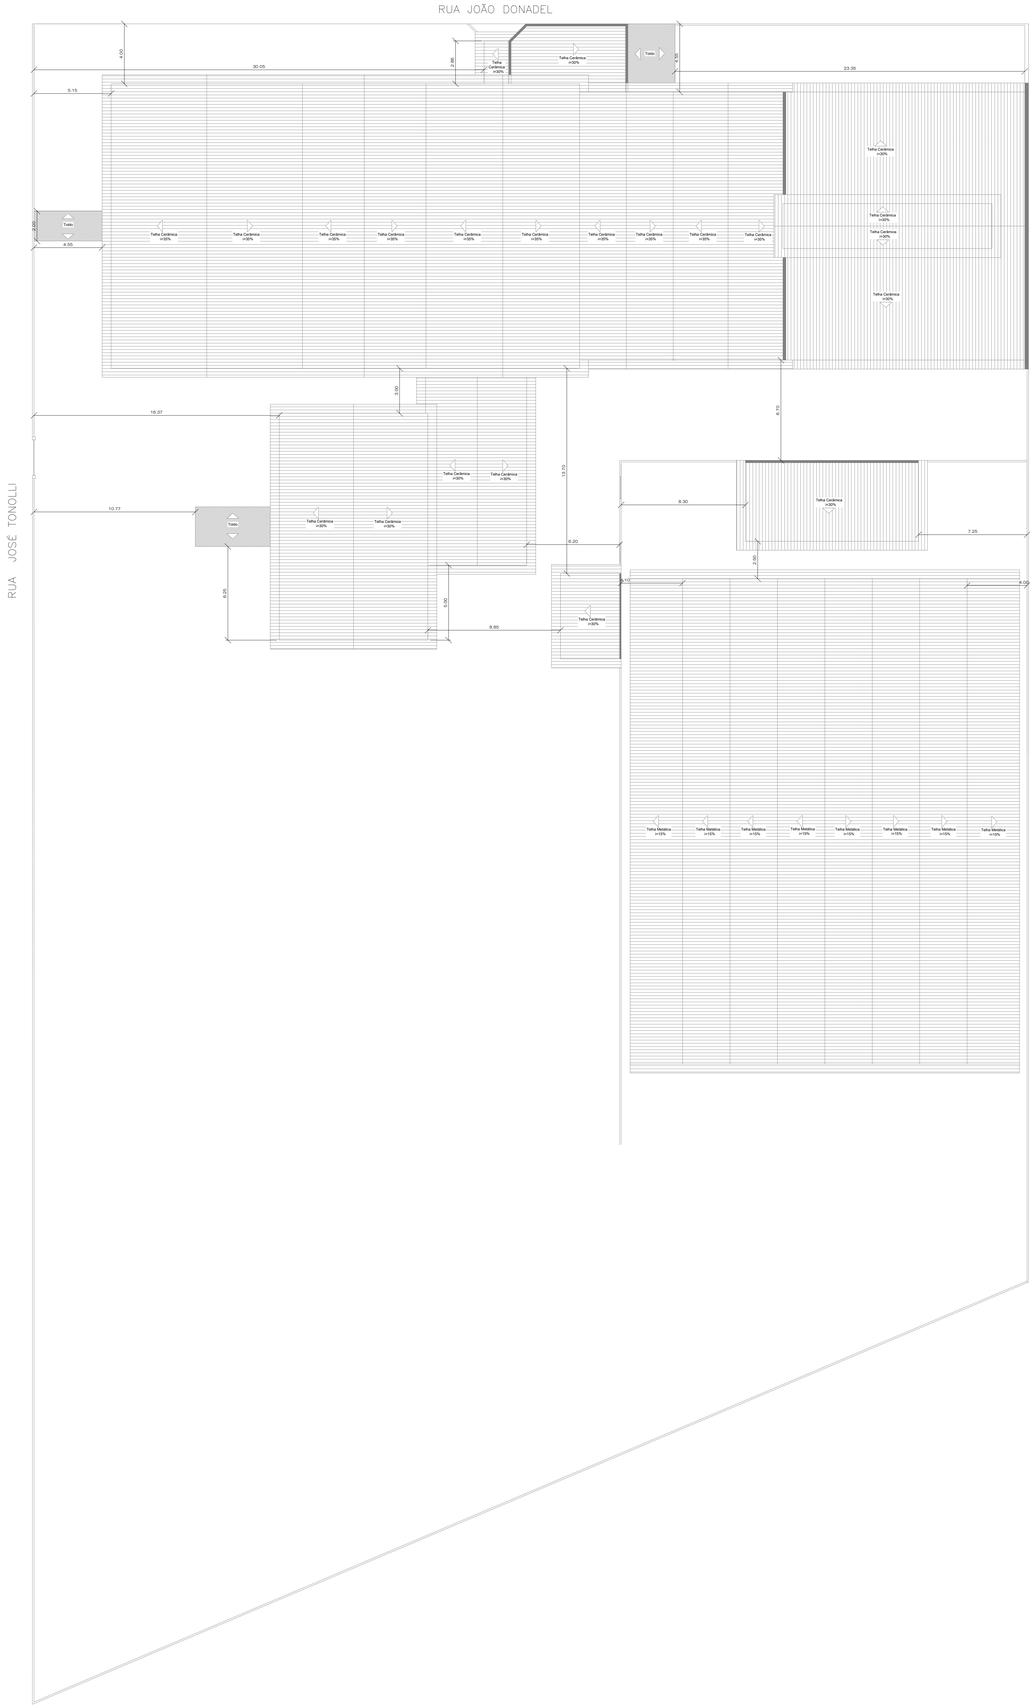

COBERTURA E IMPLANTAÇÃO
Esc. 1:200

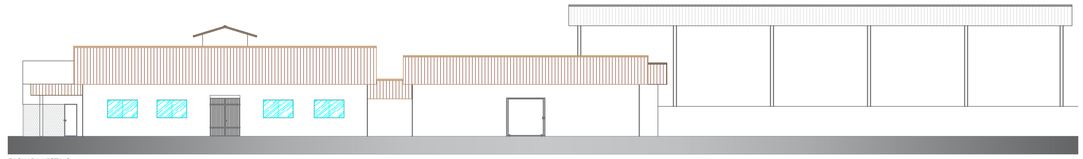

FACHADA VISTA C - Esc. 1:100

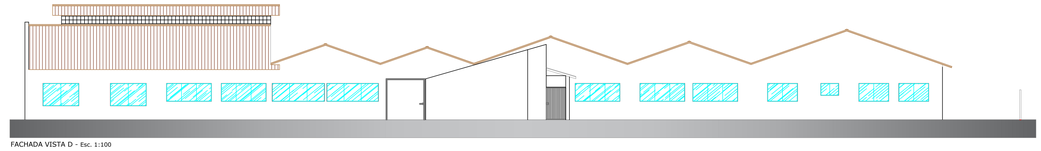

FACHADA VISTA D - Esc. 1:100

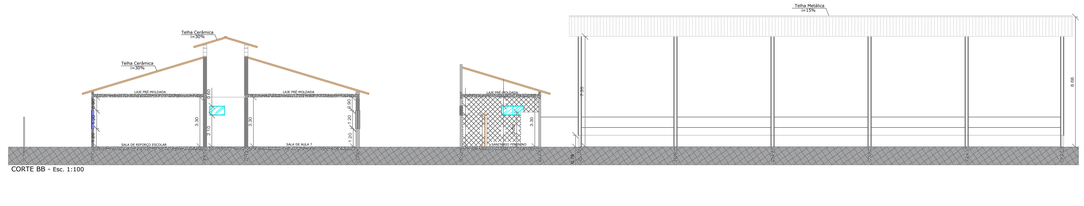

CORTE BB - Esc. 1:100

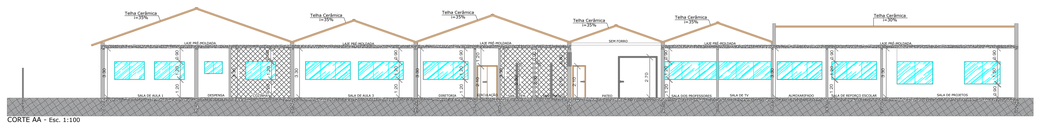

CORTE AA - Esc. 1:100

Prefeitura Municipal de Leme
CNPJ 46.362.661/0001-68
Responsável pelo uso

Gustavo Baldin
CPF - 430693868-90
Responsável técnico

ART nº 28027230190864643

PROJETO TÉCNICO DE PROTEÇÃO CONTRA INCÊNDIO — **03/04**

CORTES
FACHADA
COBERTURA

OCUPAÇÃO:	PRÉ ESCOLA (E-5)
LOCAL:	RUA JOSÉ TONOLLI Nº 15 JD CAPITÓLIO - LEME/SP
PROPRIETÁRIO:	PREFEITURA MUNICIPAL DE LEME
RESP. PELO USO:	PREFEITURA MUNICIPAL DE LEME
RESP. TÉCNICO:	GUSTAVO BALDIN - CREA: 5070182160
ART Nº:	28027230190864643
ÁREA DO TERRENO:	8.440,10 M² — ÁREA CONSTRUÍDA: 2.396,44 M²
FOLHA:	A 0 FACHADA