



**CORTE AA**  
ESC.: 1/150

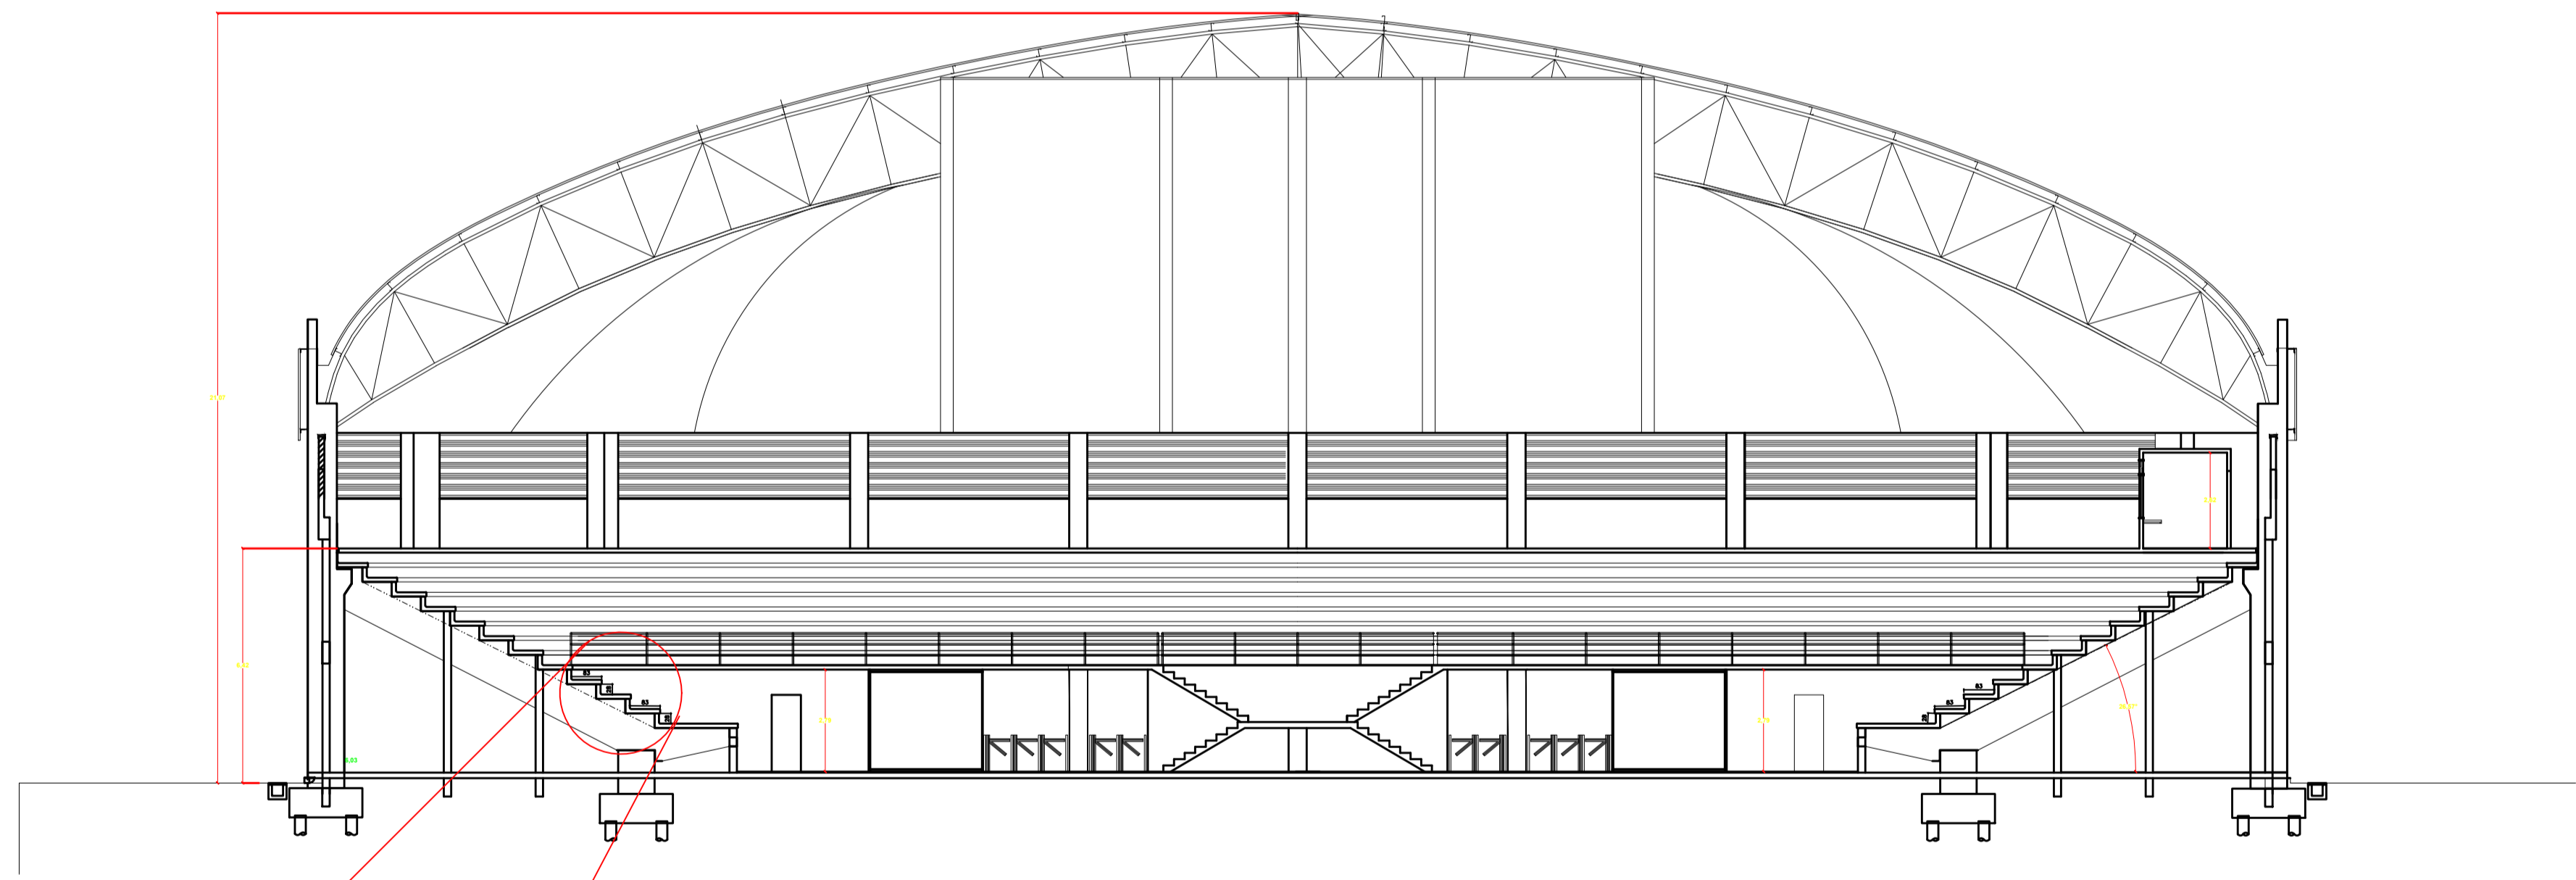

**CORTE BB**  
ESC.: 1/150

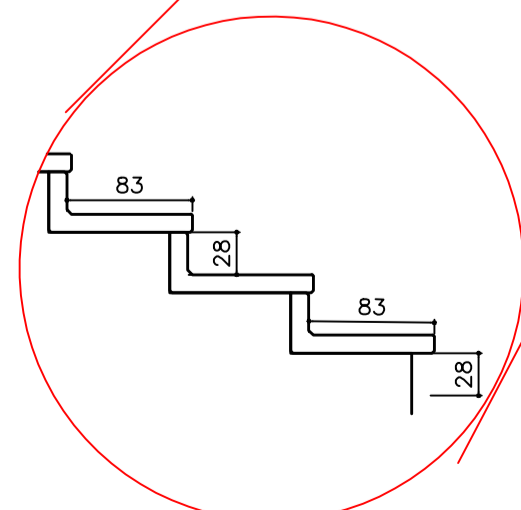

DETALHE DO DEGRAU  
CONFORME IT 12/19

PREFEITURA MUNICIPAL DE LEME  
Proprietário e/ou Responsável pelo uso

Eng. VANDERSON NATALINO DE SOUZA  
Responsável Técnico  
CREA 506 912 9690

<b>PROJETO TÉCNICO DE PROTEÇÃO E COMBATE A INCÊNDIO</b>		<b>FOLHA</b>
Assunto: PROJETO TÉCNICO DE PROTEÇÃO E COMBATE A INCÊNDIO		<b>04/04</b>
Ocupação: Ginásio Poliesportivo (F-3)		
Local: Av Joaquim Lopes Aguiar, S/N - Parque Joaquim Lopes Troya - Leme - SP		
Proprietário: PREFEITURA MUNICIPAL DE LEME		
Responsável pelo uso: PREFEITURA MUNICIPAL DE LEME		
Responsável Técnico: Eng. VANDERSON NATALINO DE SOUZA	CREA 506 912 9690	
Áreas: 4.884,25 M <sup>2</sup>	ART 28027230211326064	Escala: INDICADA