






COBERTURA E IMPLANTAÇÃO
Esc. 1:100

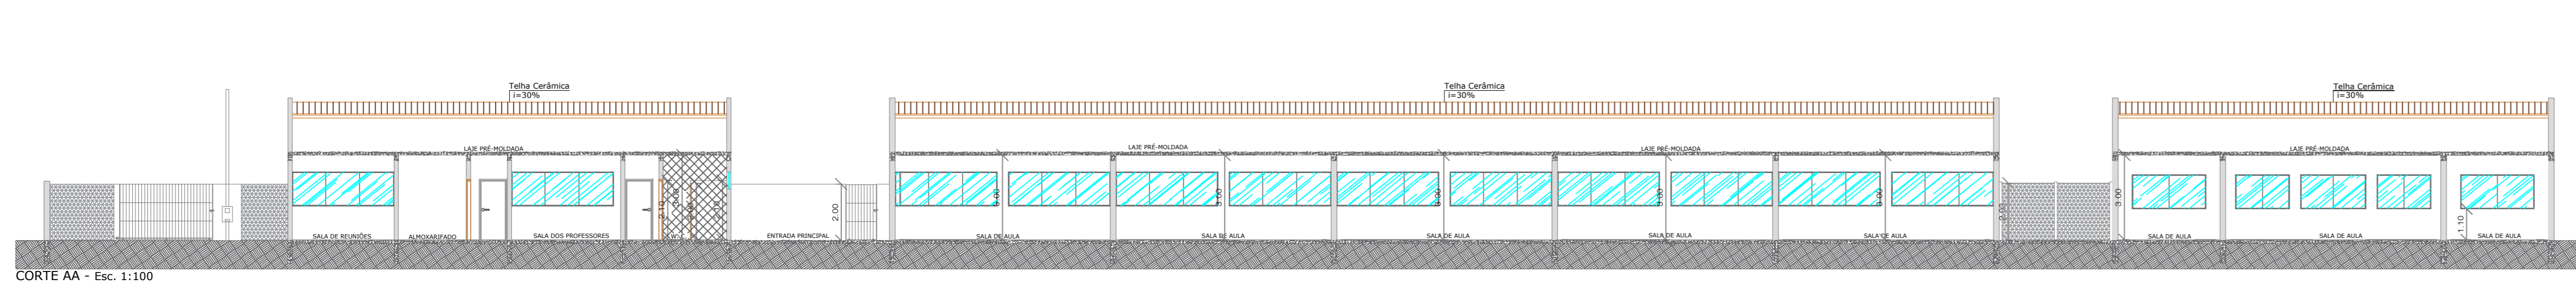

CORTE AA - Esc. 1:100

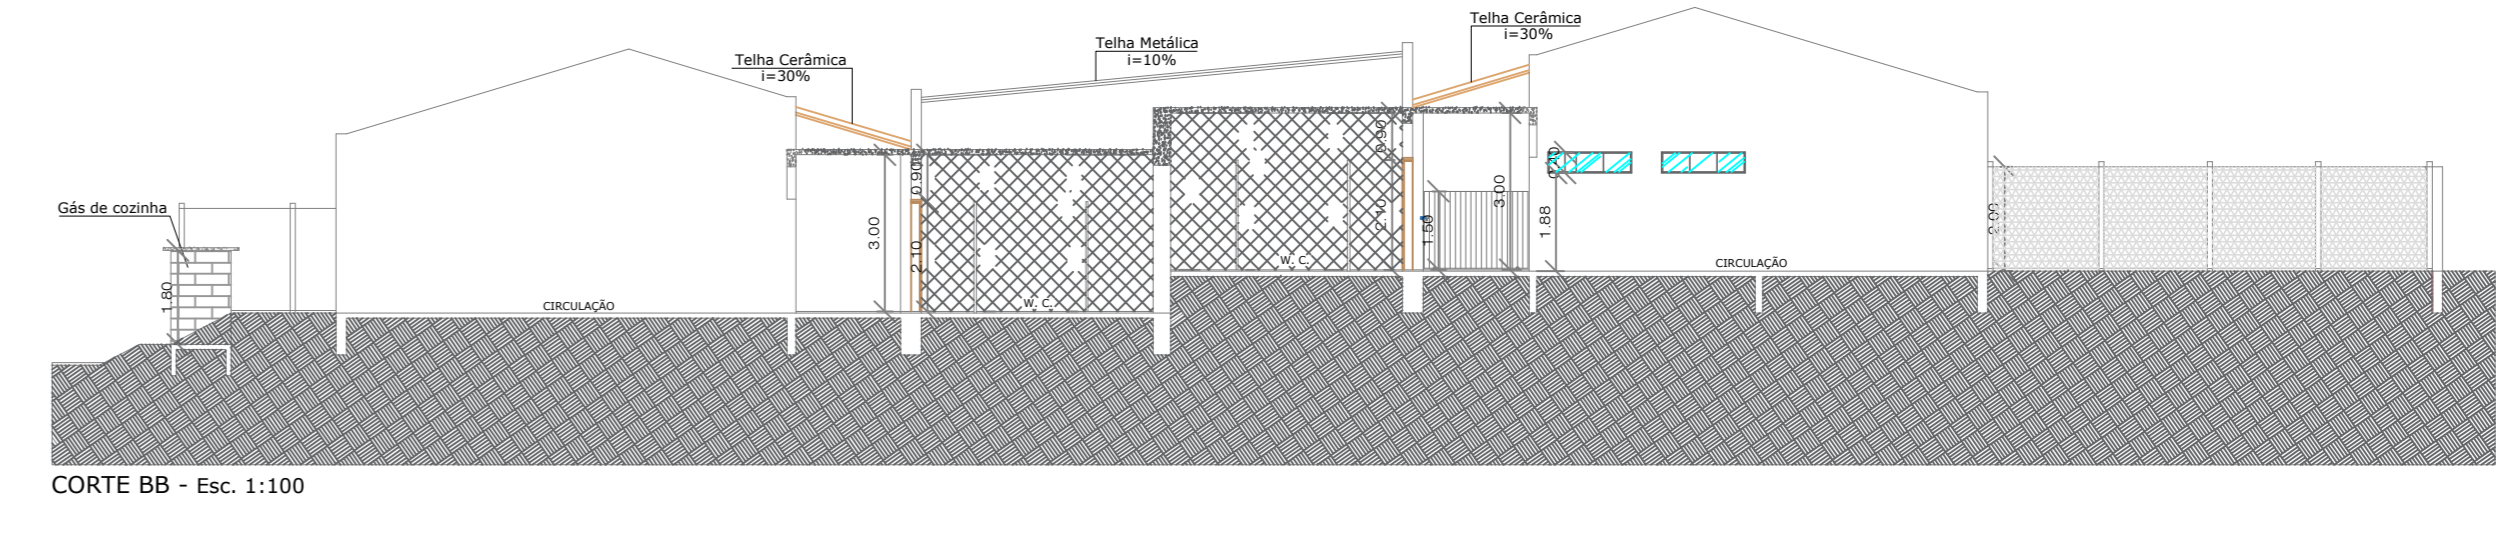

CORTE BB - Esc. 1:100

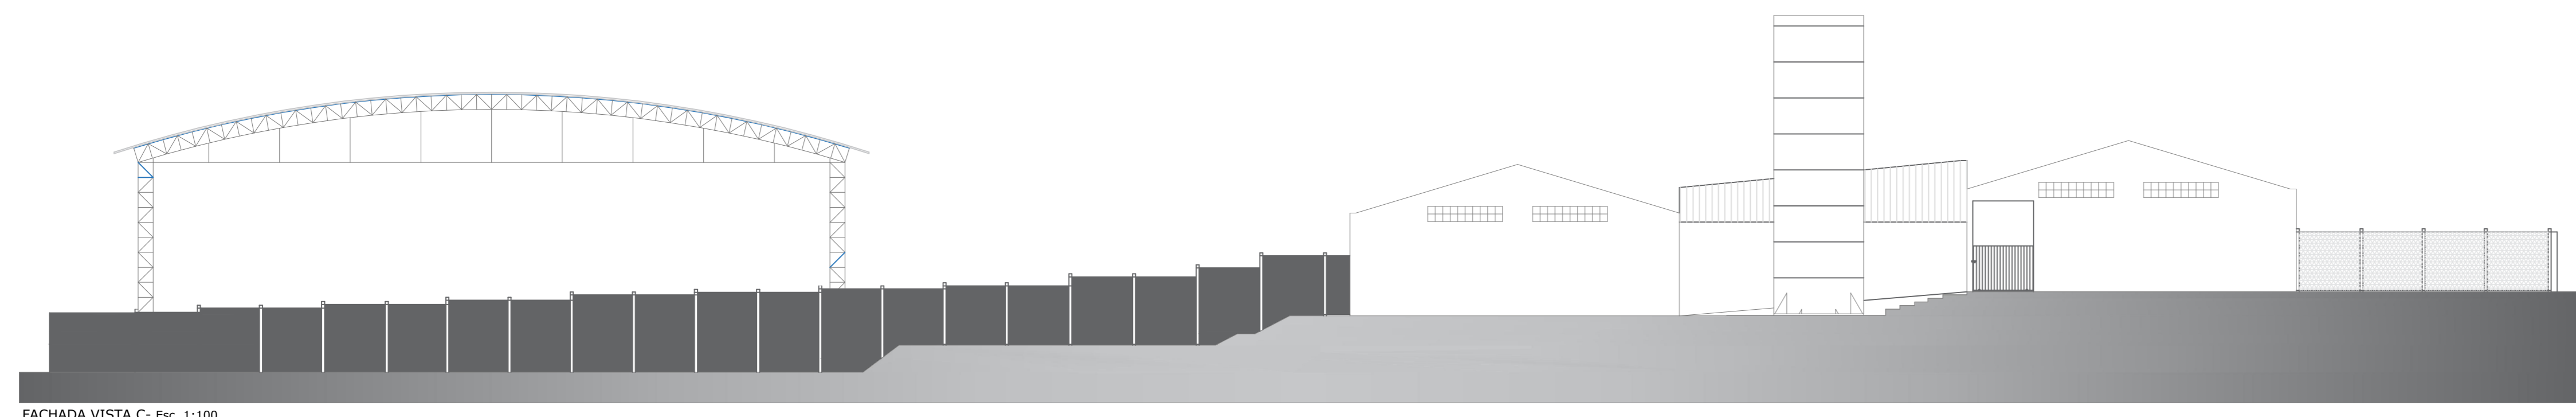

FACHADA VISTA C - Esc. 1:100

Prefeitura Municipal de Leme
CNPJ -46.362.661/0001-68
Responsável pelo uso

Gustavo Baldin
CPF - 430693868-90
Responsável técnico

ART nº 28027230190864659

PROJETO TÉCNICO DE PROTEÇÃO CONTRA INCÊNDIO 03/04

COBERTURA CORTES	OCUPAÇÃO:	PRÉ ESCOLA - (E-5)	
	LOCAL:	RUA PAULO BONFANTI Nº 166 PARQUE SÃO MANOEL - LEME/SP	
	PROPRIETÁRIO:	PREFEITURA MUNICIPAL DE LEME	
	RESP. PELO USO:	PREFEITURA MUNICIPAL DE LEME	
	RESP. TÉCNICO:	GUSTAVO BALDIN - CREA: 5070182160	
	ART Nº:	28027230190864659	
	ÁREA DO TERRENO:	11.715,31 M ²	ÁREA CONSTRUÍDA:
FOLHA:	A 1 PADRÃO		