



IMPLANTAÇÃO
ESCALA 1:200

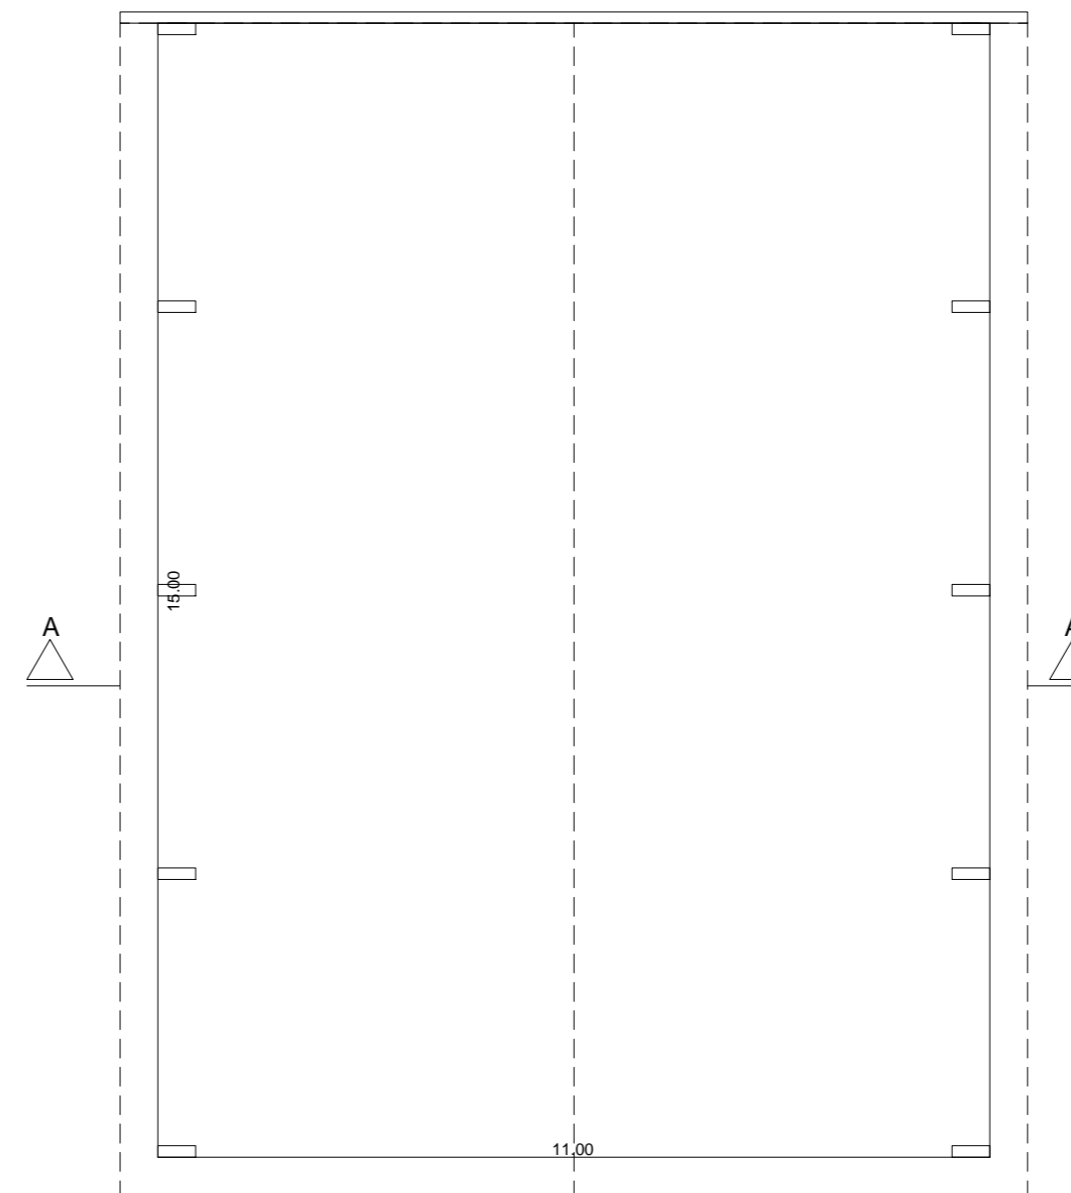

PLANTA
ESCALA 1:100

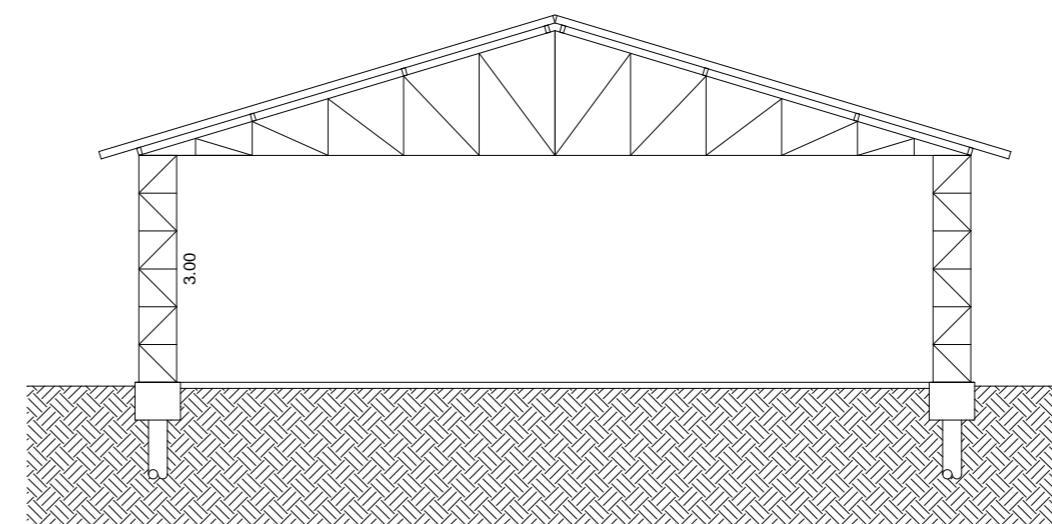

CORTE A-A
ESCALA 1:100

PREFEITURA DO MUNICÍPIO
DE
LEME
SECRETARIA DE OBRAS E
PLANEJAMENTO URBANO

FOLHA ÚNICA

OBRA
CONSTRUÇÃO GALPÃO DE CASA DIA

LOCAL
JARDIM ROYAL VILLE
LEME - SP

OBJETO
PROJETO ARQUITETONICO

ÁREAS

CONSTRUÇÃO EXISTENTE	495.00 m ²
CONSTRUÇÃO A EXECUTAR	165.00 m ²
TERRENO	1.244.07 m ²

ARQUIVO	DESENHO
Casa dia do idoso 2	Bergamin
DATA	ESCALAS
Julho/2018	Indicadas

WAGNER RICARDO ANTUNES FILHO
PREFEITO MUNICIPAL

FERNANDO WAGNER KLEIN
SECRETÁRIO DE OBRAS E
PLANEJAMENTO URBANO

FERNANDO CARLOS BERGAMIN
ENGENHEIRO CIVIL
CREASP 5061396189