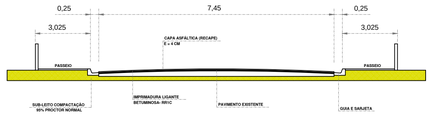

SECÇÃO TRANSVERSAL - DETALHE
RUA DRA. HEINE MARIA AP. VASCONCELLOS
ESCALA 1:200

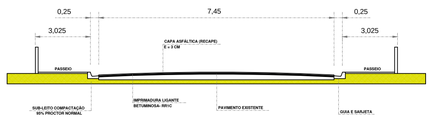

SECÇÃO TRANSVERSAL - DETALHE
RUA OCTÁVIO MAURICIO POMMER
ESCALA 1:200

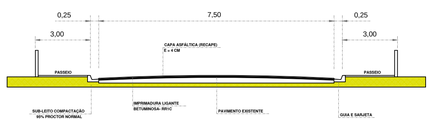

SECÇÃO TRANSVERSAL - DETALHE
RUA ALESSANDRO BALDIN
ESCALA 1:200

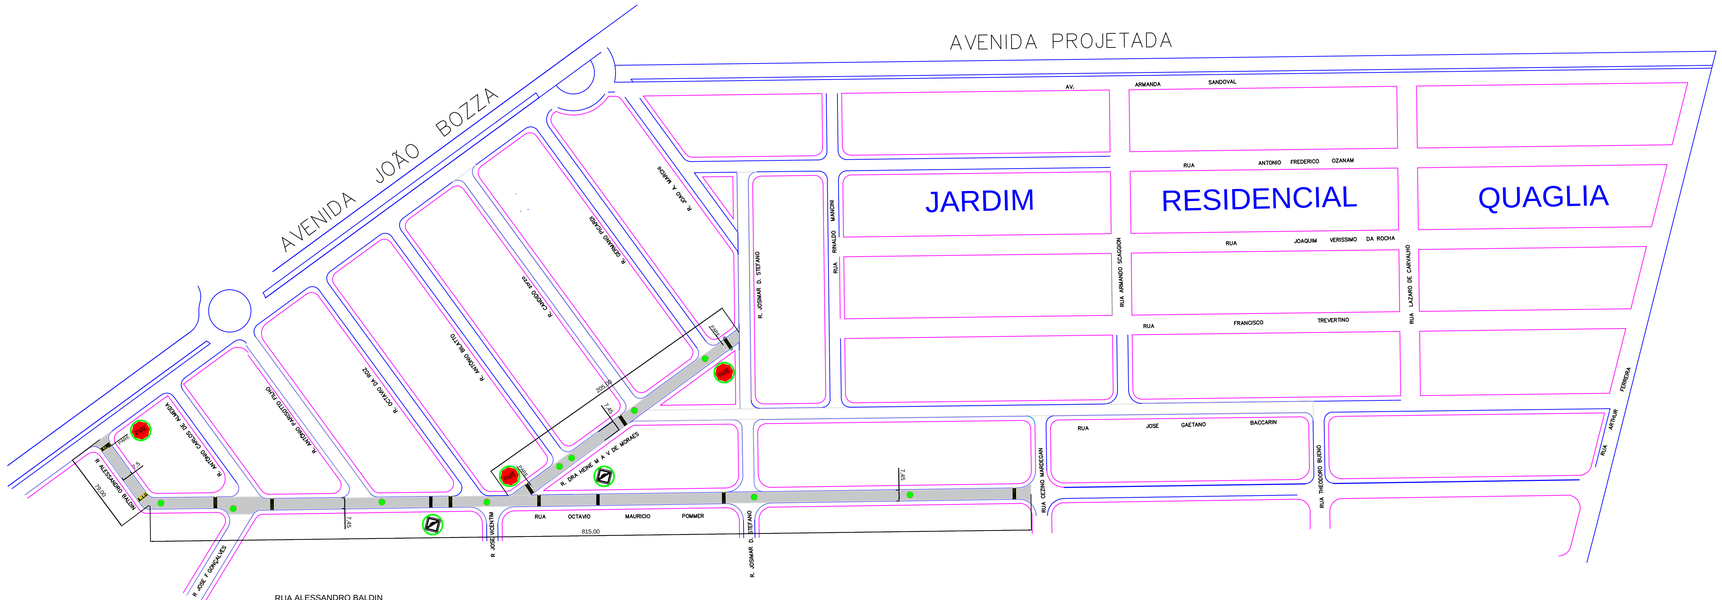
AVENIDA PROJETADA
AVENIDA JOÃO BOZZA
AV. ARMANDA SANDOVAL
RUA ANTONIO FREDERICO OZANAM
RUA JOAQUIM VERISSIMO DA ROCHA
RUA FRANCISCO TREVERTINO
RUA JOSE GAETANO BACCARIN
JARDIM
RESIDENCIAL
QUAGLIA
R. JOÃO A. MARONI
R. GERVASIO ALVES
R. CLAUDIO JOSÉ
R. ANTONIO MILANO
R. OCTAVIO DA ROZ
R. ANTONIO AUGUSTO PAVIO
R. ANTONIO CARLOS DE ALMEIDA
R. ALESSANDRO BALDIN
R. JOSÉ F. GONÇALVES
R. JORDAM D. STEFANO
RUA ANTONIO SOUZA SOBRINHO
RUA RINALDO MARONI
RUA LAZARO DE CARVALHO
RUA THEODORO BUENO
RUA APPIUM
FERREIRA
R. DRA. HEINE M. A. V. DE MORAES
RUA OCTAVIO MAURICIO POMMER
815,00
7,45
7,45
7,45