




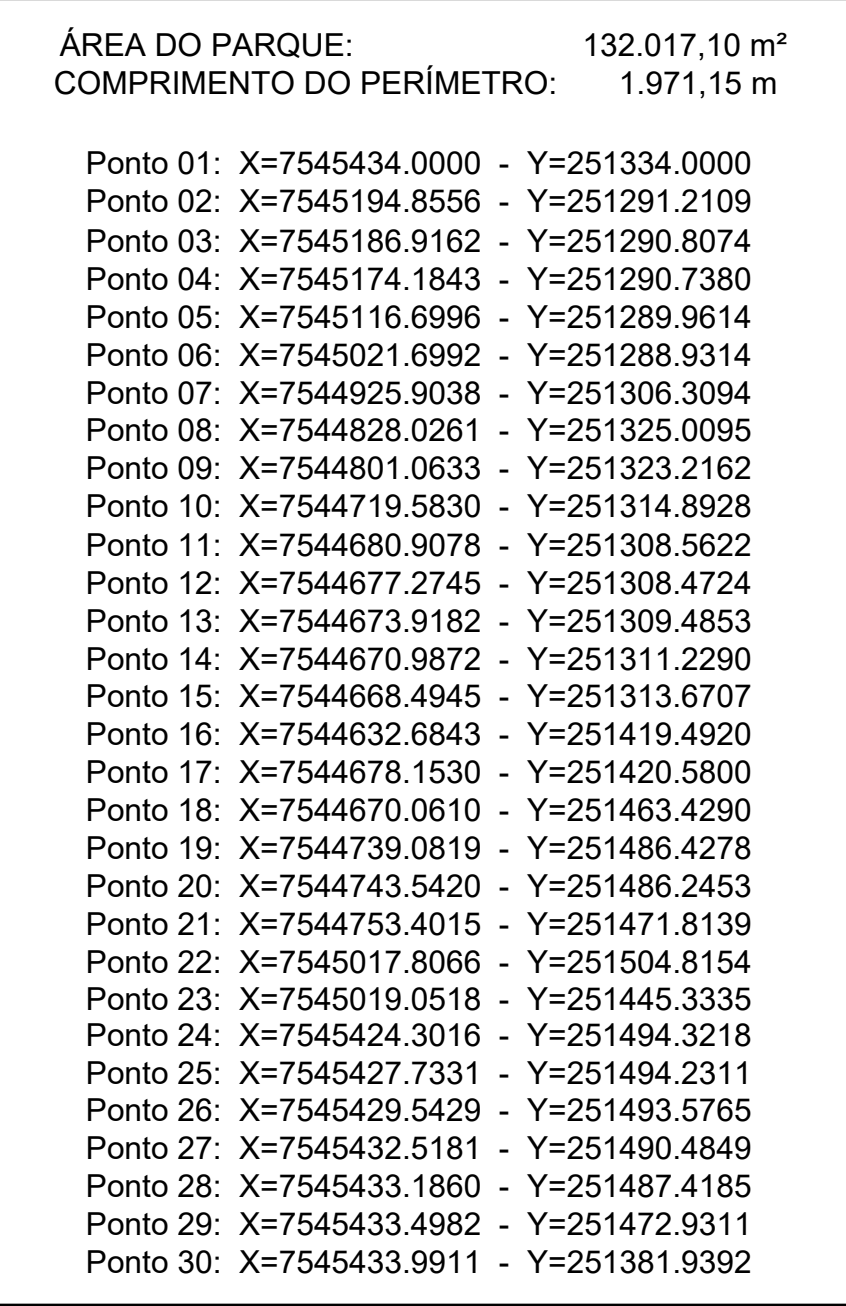


- ÁREA DO PARQUE ECOL. MOURÃO: 132.017,10 m²
 ÁREA DE IMPLANTAÇÃO MINI FAZENDINHA: 2.766,10 m²
 - RECINTO TIPO 01
 - RECINTO TIPO 02
 - CELEIRO
 - COBERTURA ÁREA DE APOIO AOS RECINTOS
 - ACESSO 1 - (VISITA MONITORADA AOS RECINTOS)
 - LAGO
 - CANAL
 - QUIOSQUES
 - DECK
 - RAMPA DE ACESSIBILIDADE E ESCADA
 - ACESSO 2 - (CAMINHO DA GRUTA A MINIFAZENDINHA)

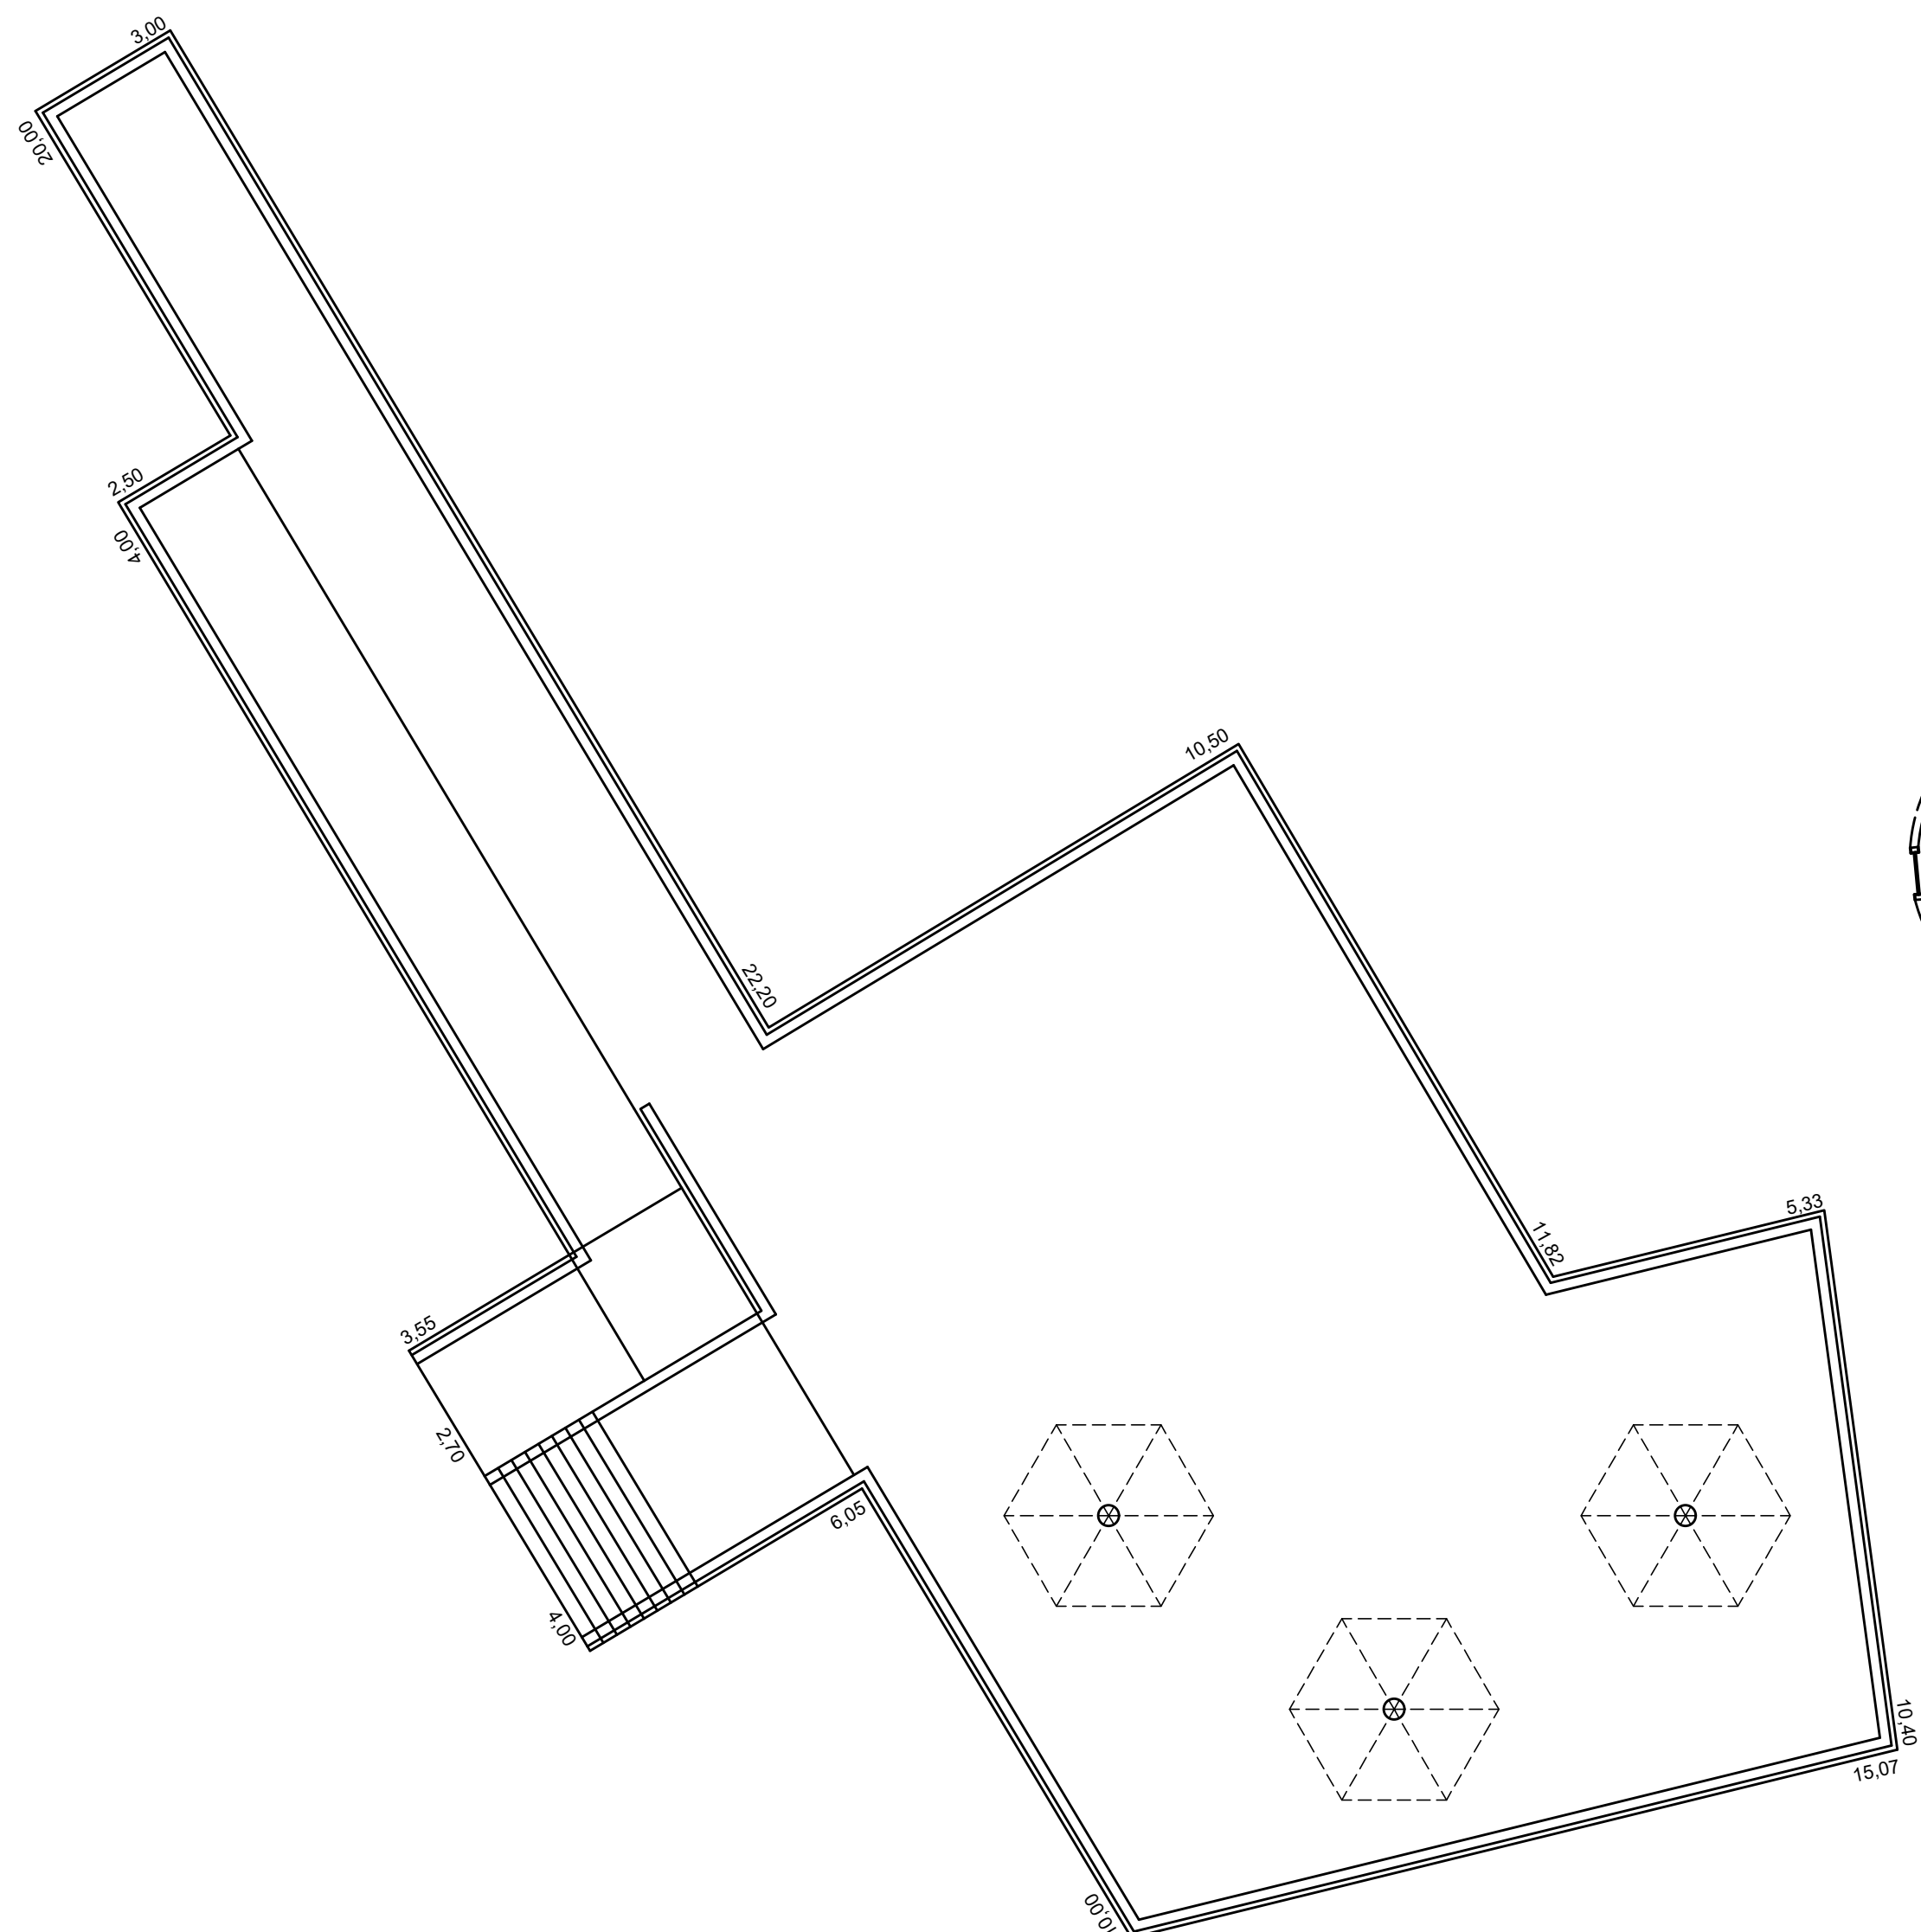

PLANTA - DECK
ESCALA 1:125

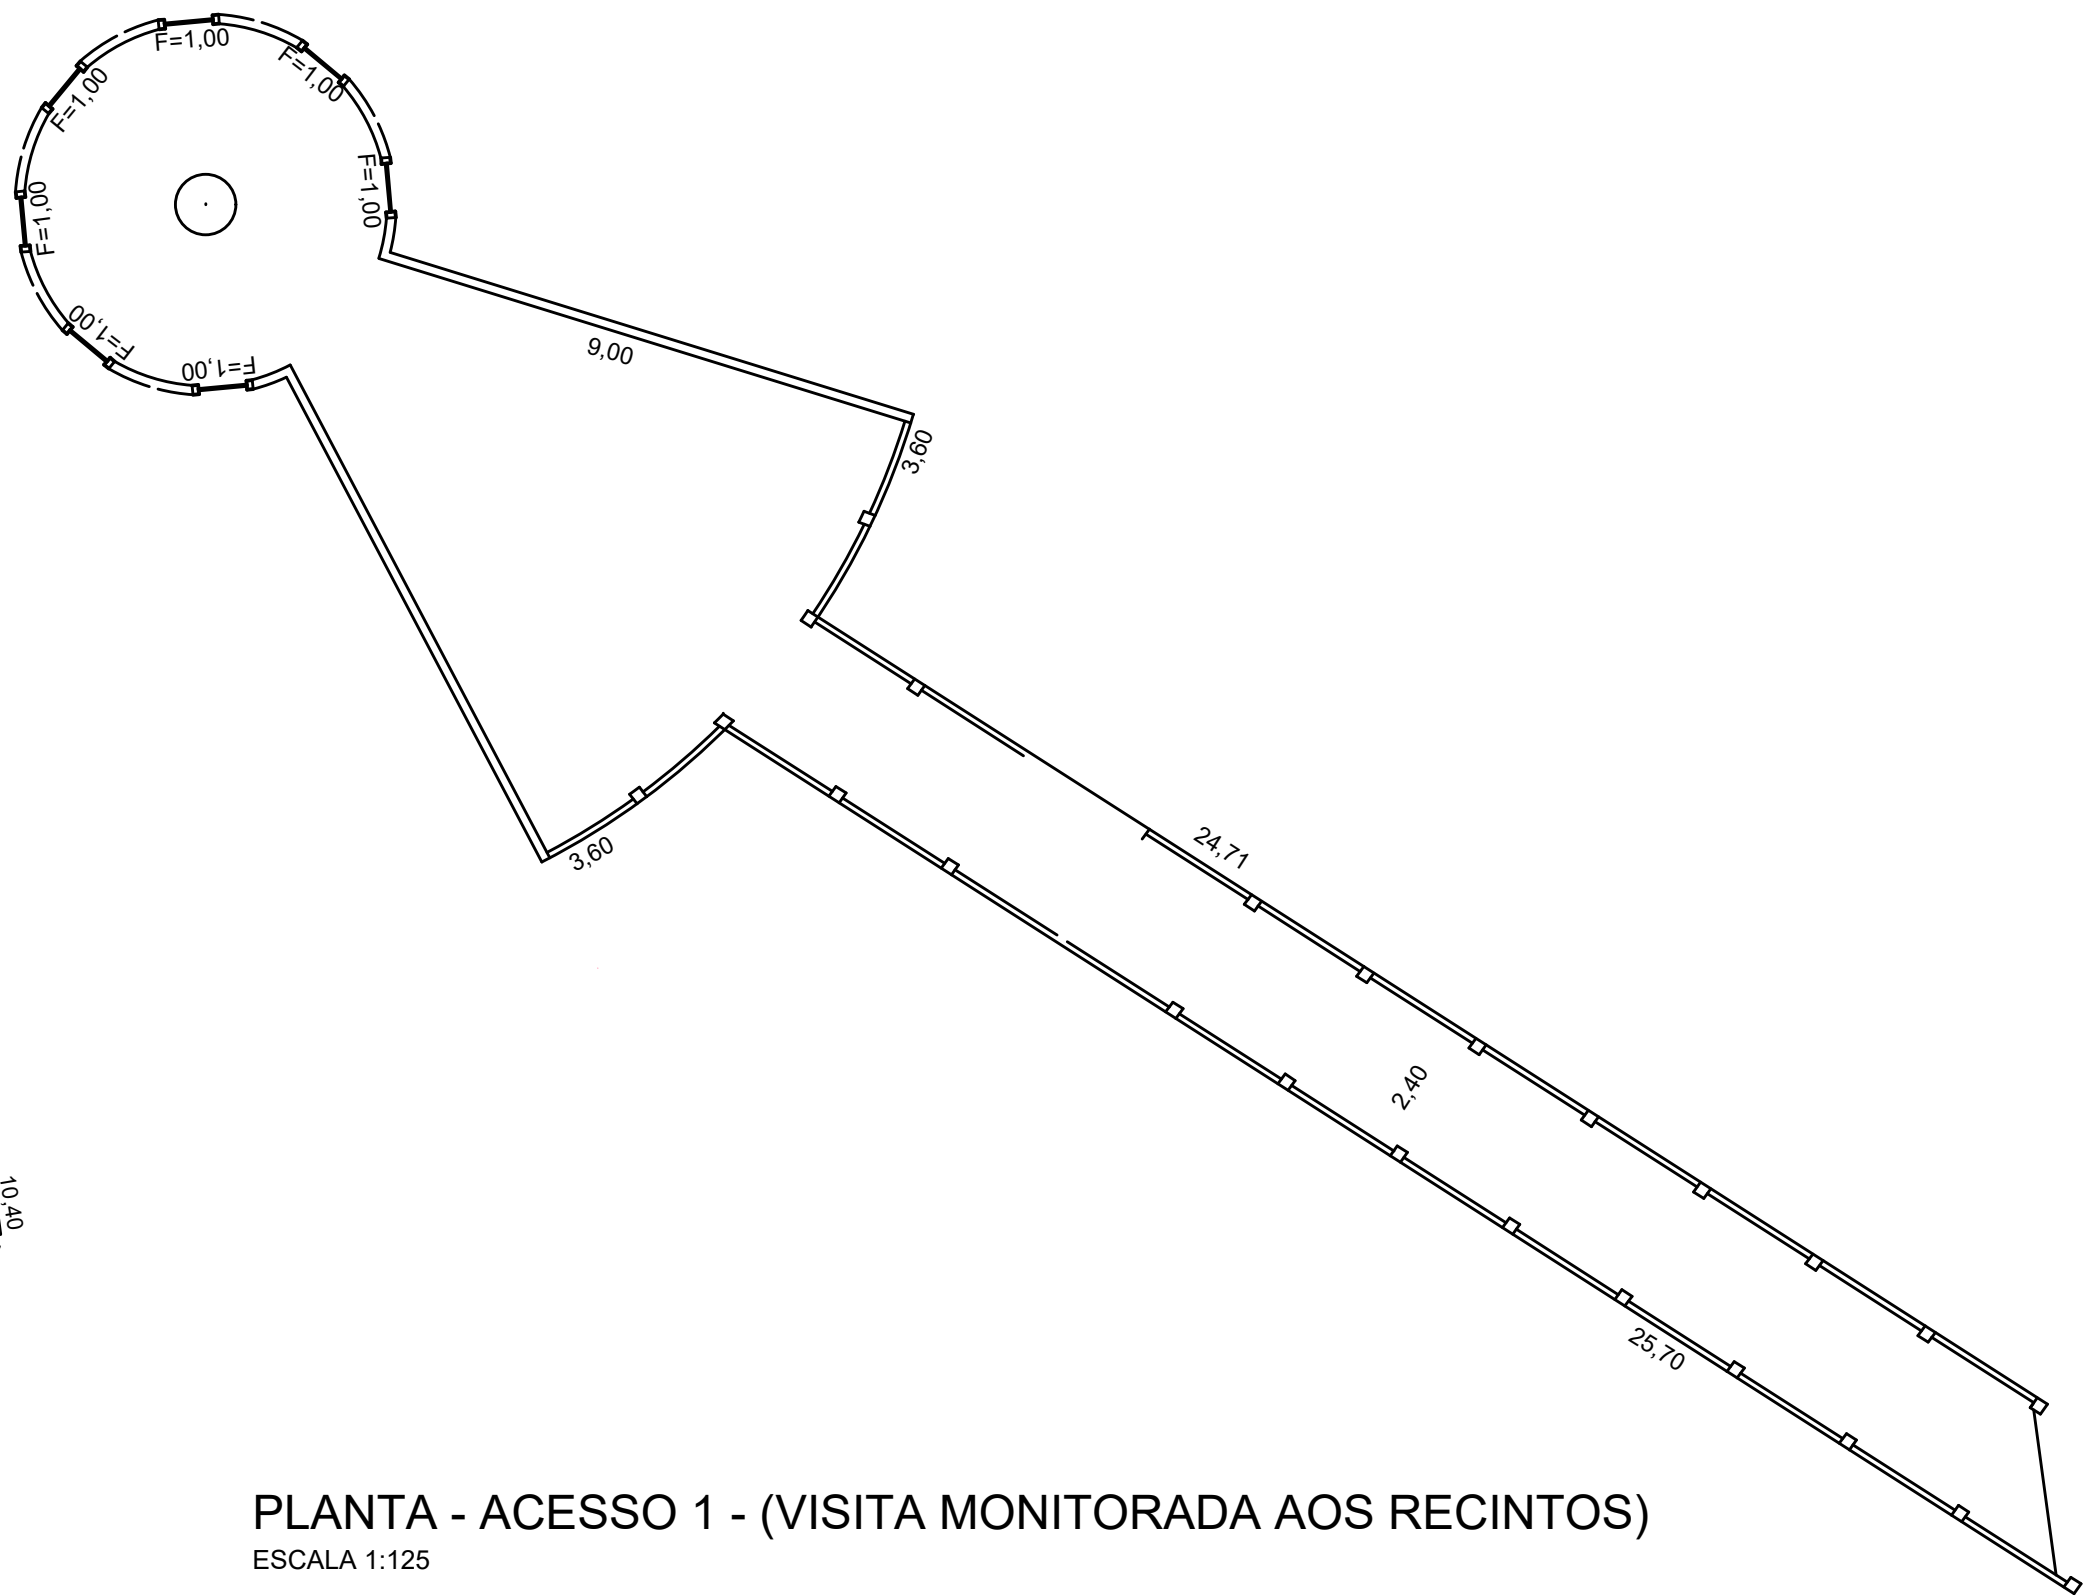


PLANTA - ACESSO 1 - (VISITA MONITORADA AOS RECINTOS)
ESCALA 1:125

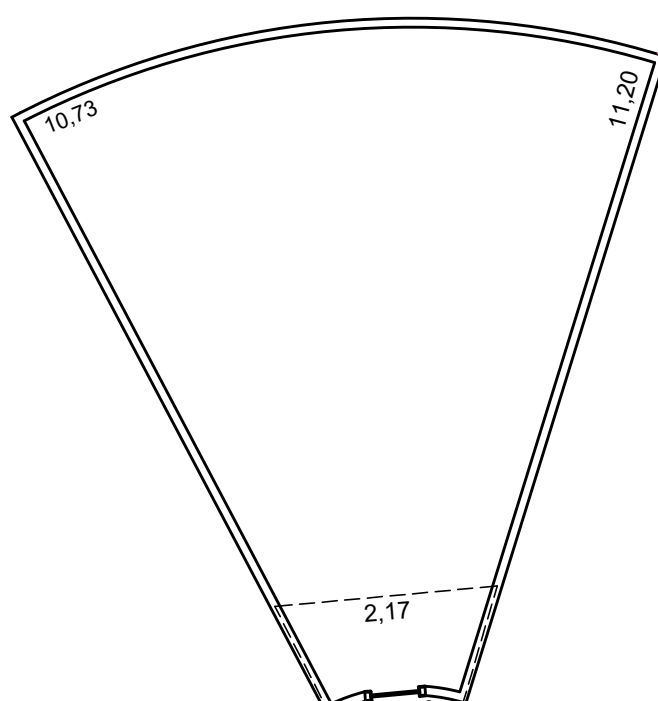


PLANTA - RECINTO TIPO 1

ESCALA 1:125

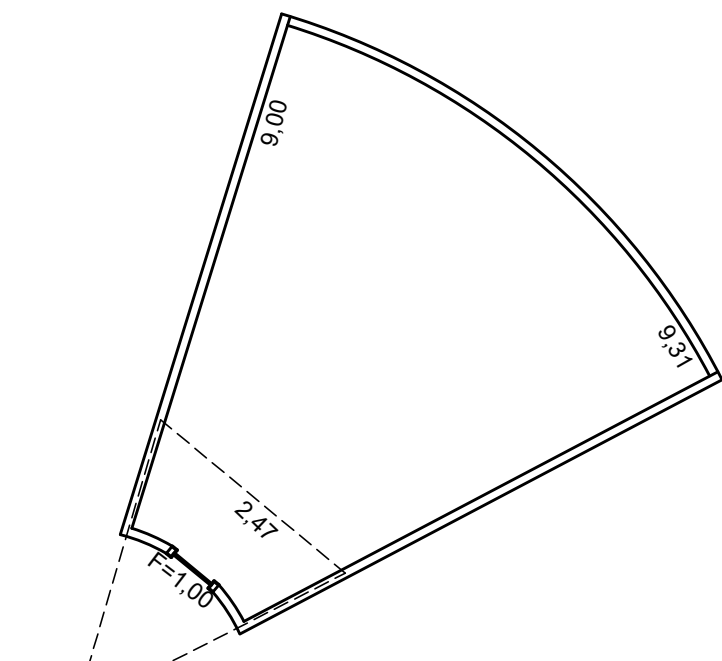

PLANTA - RECINTO TIPO
ESCALA 1:125

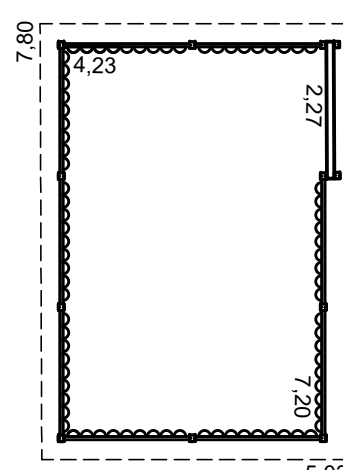

PLANTA - CELEIRO
ESCALA 1:125

NOTAS

01. PARA A EXECUÇÃO, AS MEDIDAS DEVEM SER CONFERIDAS NO LOCAL.

REV.	DESCRIÇÃO	DATA	POR	APROV.
------	-----------	------	-----	--------

ESTE DOCUMENTO É DE PROPRIEDADE DA PREFEITURA MUNICIPAL E NÃO PODE SER REPRODUZIDO OU USADO PARA QUALQUER FINALIDADE DIFERENTE DAQUELA PARA A QUAL, ESTÁ SENDO FORNECIDO

WAGNER RICARDO ANTUNES FILHO
Prefeito do Município de Leme

THAIS DE CASSIA DA CUNHA
CAU N° 209220-4

PREFEITURA MUNICIPAL DE LEME



REVITALIZAÇÃO DO PARQUE ECOLÓGICO MOURÃO

AVENIDA TAUFIC NACIF MANSUR - JARDIM DO BOSQUE - LEME/ SP

PROJETO ARQUITETÔNICO

ESPONGÁVEL DEPOIS DE CASSIA DA CUNHA	ARTIST 7393720	DESENHO LIANE YOSHIDA	APROV.
LOCAL INDICADA	N DO PT	VISTO	03/05
DATA 04/09/2018	ARQUIVO LEME_PARQUE ECOLÓGICO MOURÃO_ARQ_R00	REV.	00

03/05

00