

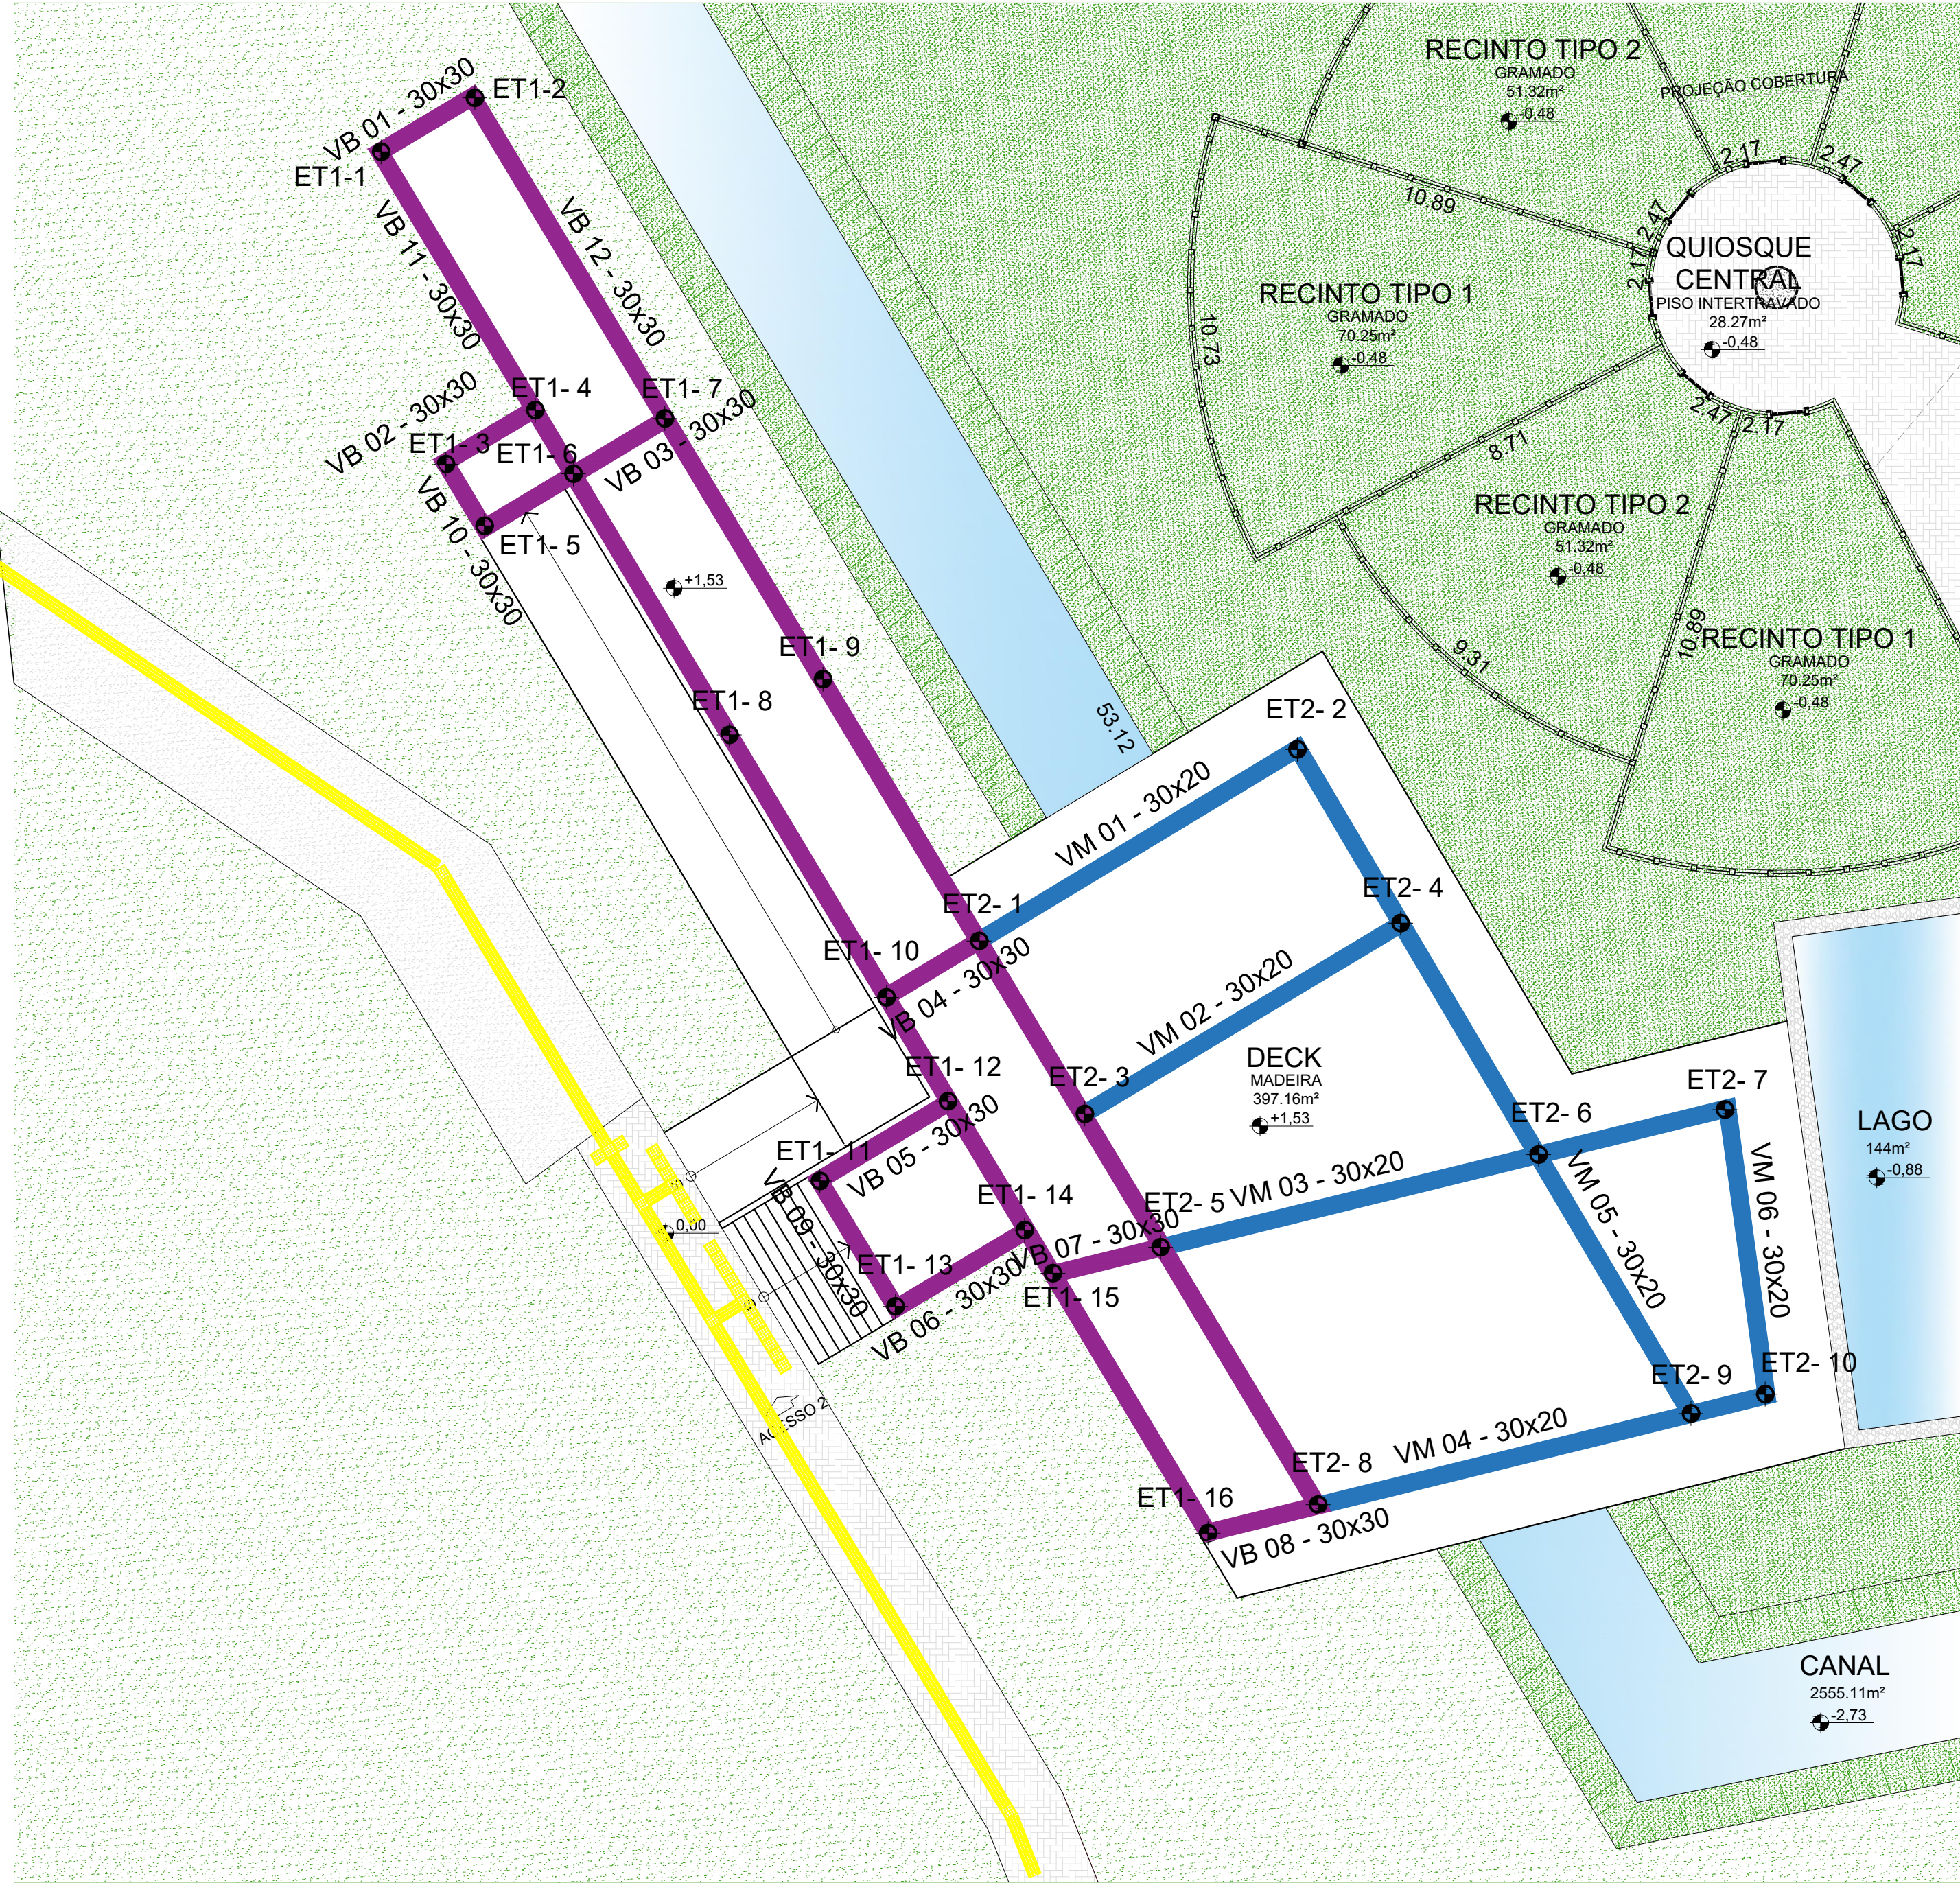


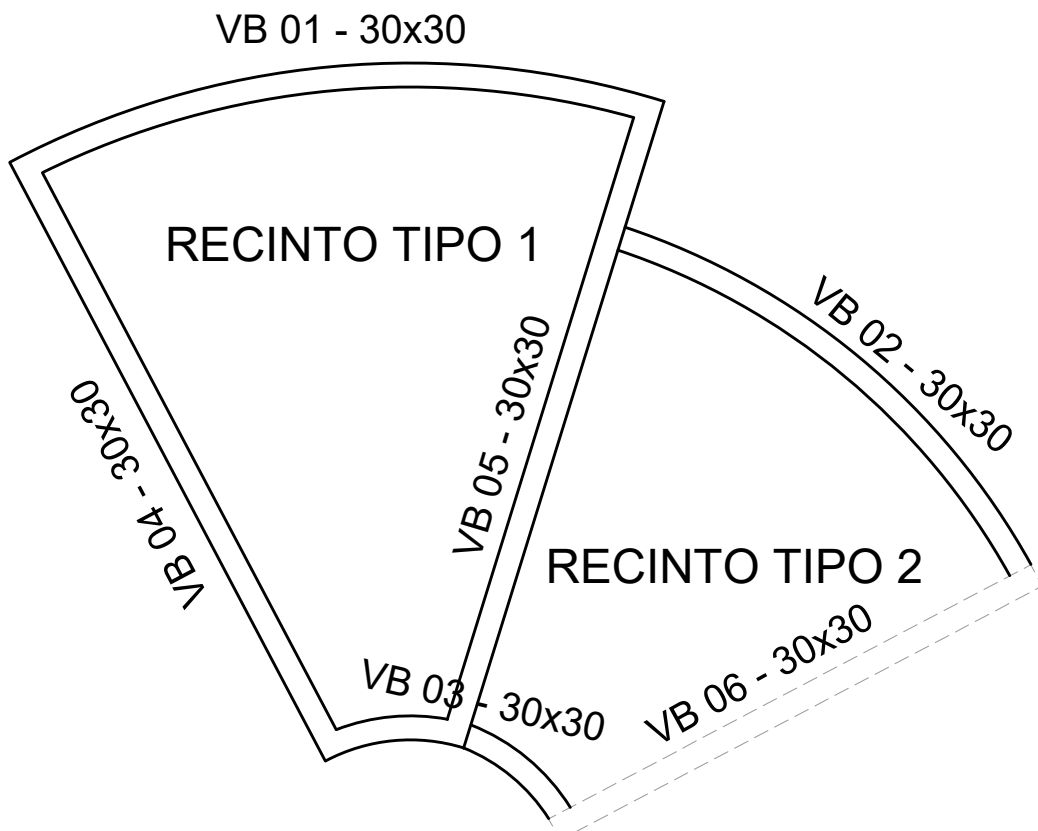

PLANTA DE ESTRUTURA DO DECK

ESCALA 1:125


DETALHE TÍPICO DAS VIGAS BALDRAMES 30X30CM DOS RECINTOS
(SEM ESCALA)

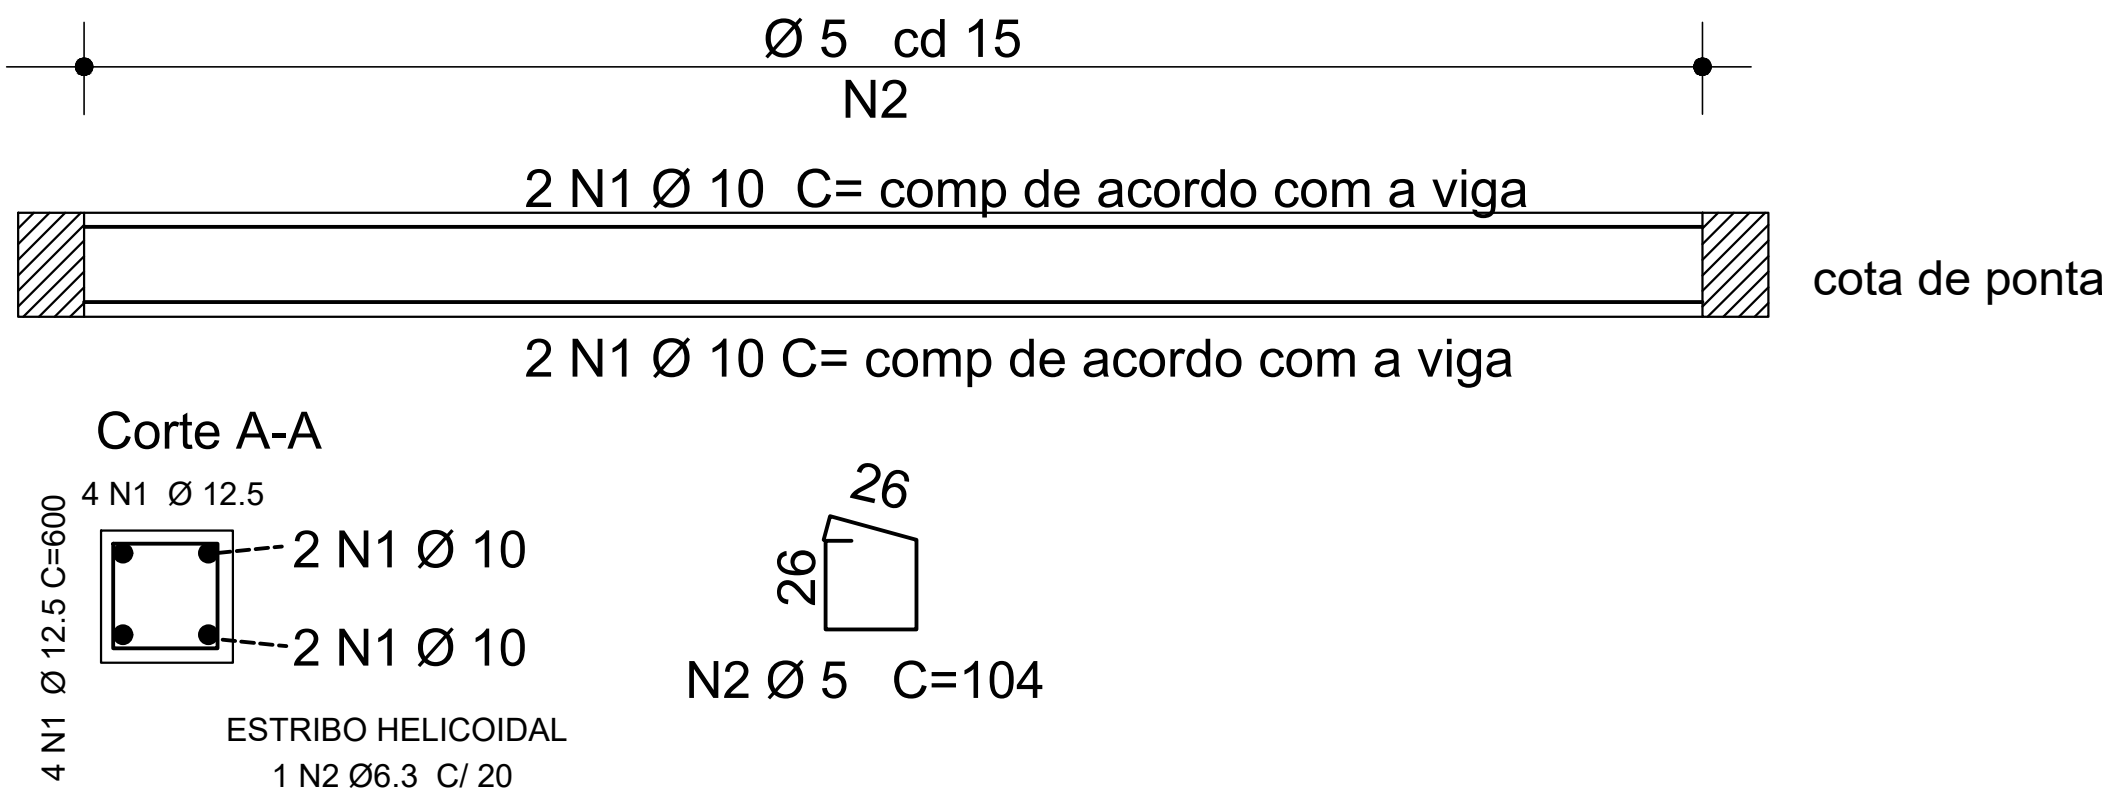


VIGA BALDRAME DOS RECINTOS

ESCALA 1:125


DETALHE TÍPICO DAS VIGAS BALDRAMES 30X30CM
(SEM ESCALA)

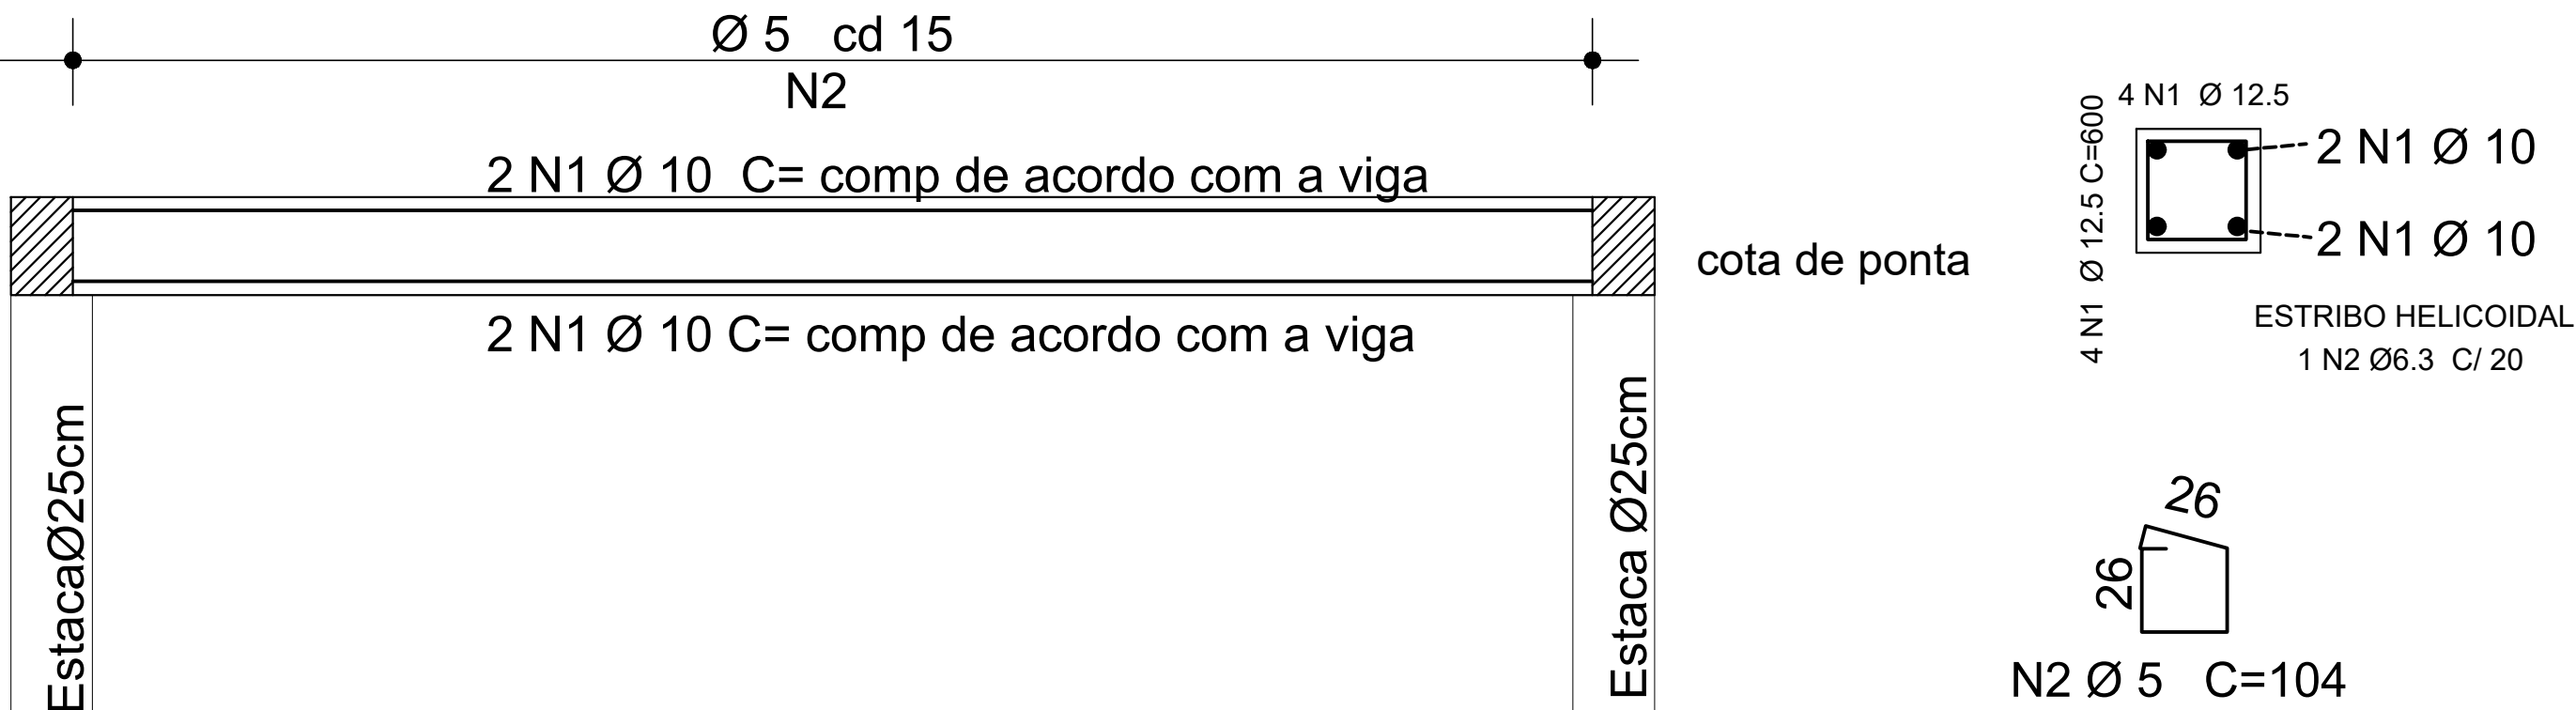




DETALHE TÍPICO DAS ESTACAS TIPO 1 (ET1)
Ø 25cm e prof=1,50m

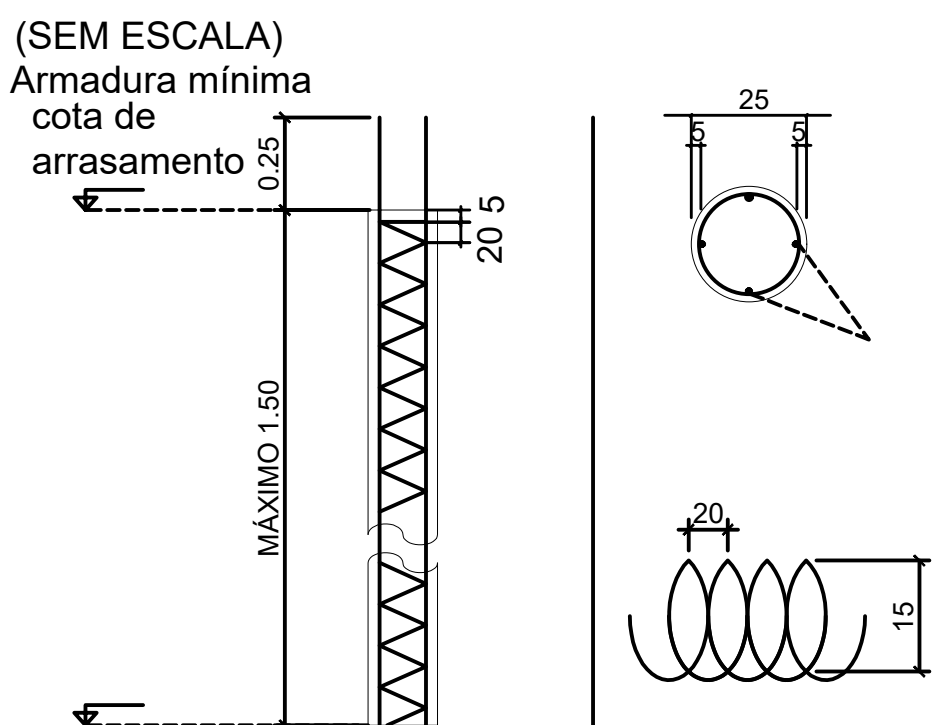

DETALHE TÍPICO DAS ESTACAS TIPO 2 (ET2)
Ø 40cm e prof=8,00m

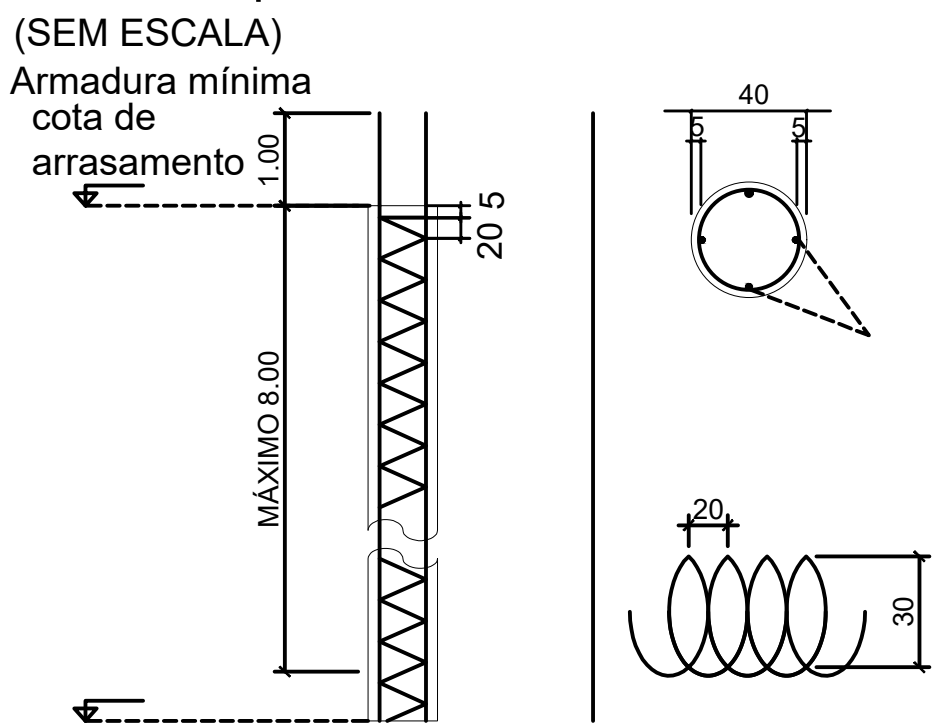

DETALHE TÍPICO DAS ESTACAS TIPO 3 (ET3)
Ø 25cm e prof=4,00m

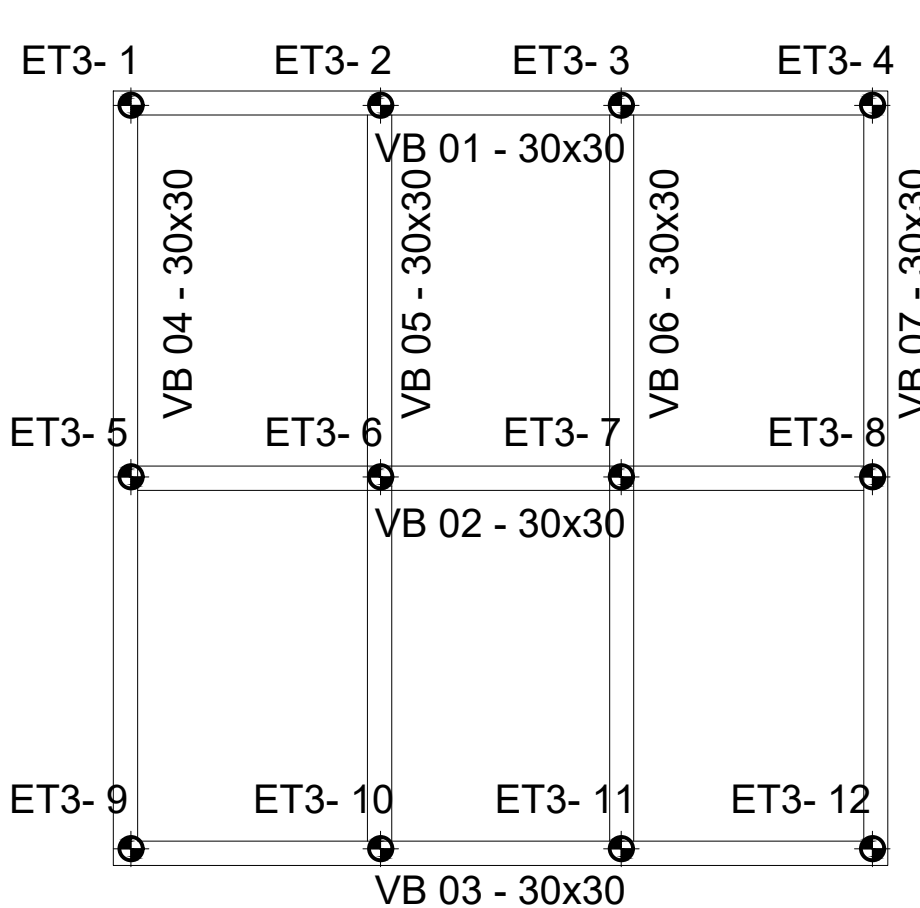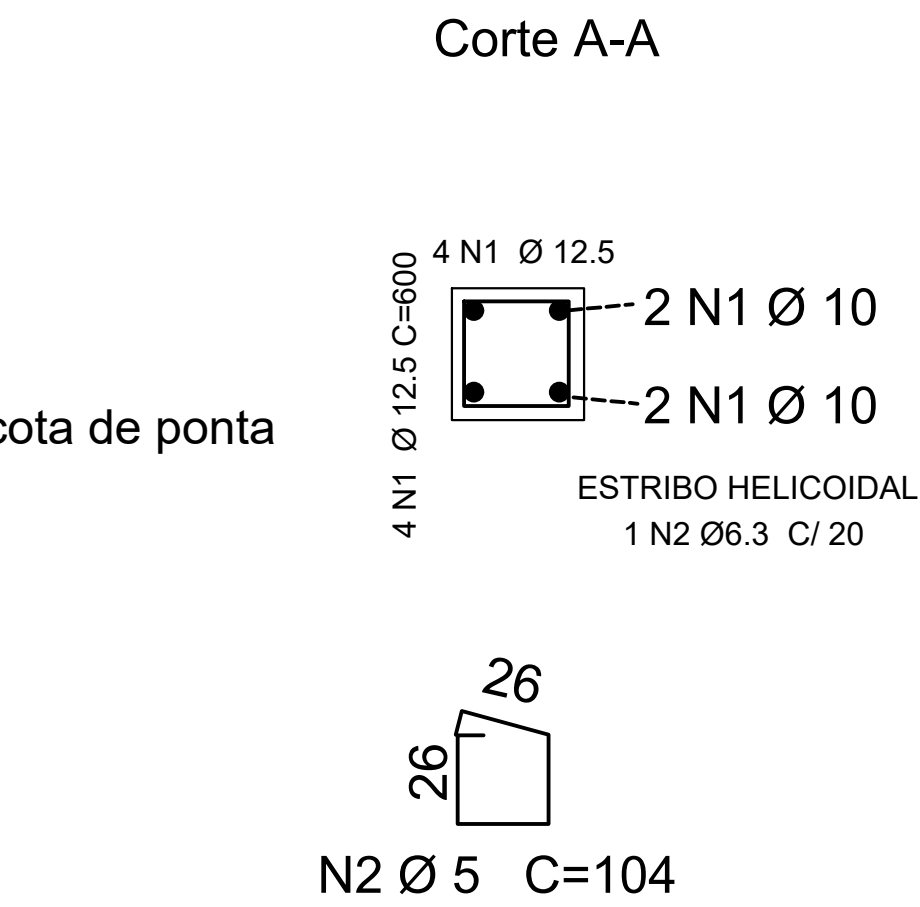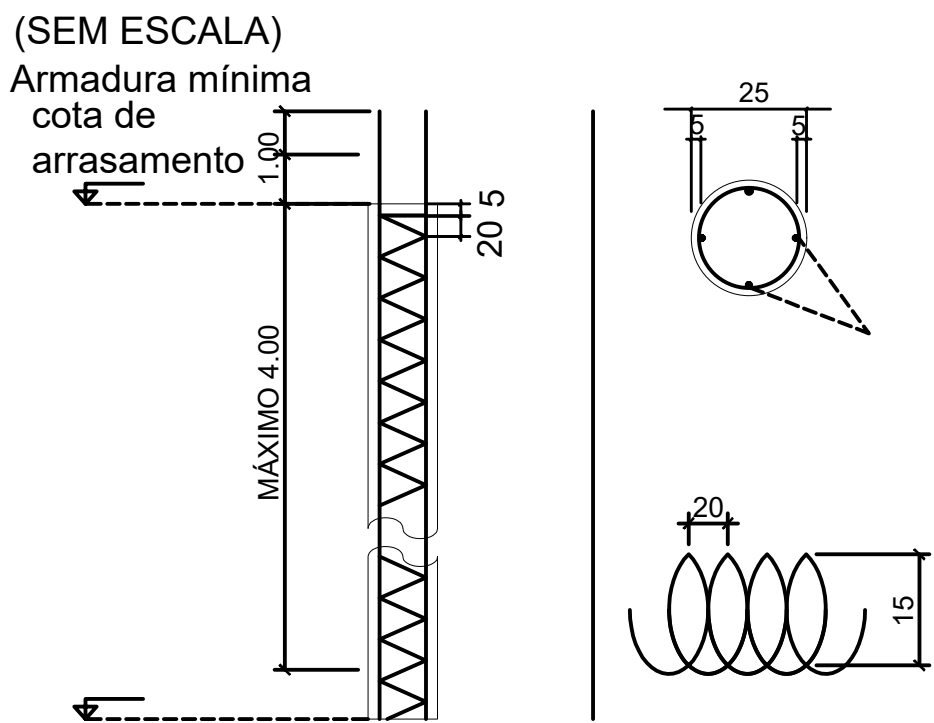

PLANTA DE ESTRUTURA DO LAGO

ESCALA 1:125

NOTAS
01. PARA A EXECUÇÃO, AS MEDIDAS DEVEM SER CONFERIDAS NO LOCAL.

00	EMIÇÃO INICIAL	03/09/18	LIANE YOSHIDA	
REV.	DESCRIÇÃO	DATA	POR	APROV.

ESTE DOCUMENTO É DE PROPRIEDADE DA PREFEITURA MUNICIPAL E NÃO PODE SER REPRODUZIDO OU USADO PARA QUALQUER FINALIDADE DIFERENTE DAQUELA PARA A QUAL ESTÁ SENDO FORNECIDO

WAGNER RICARDO ANTUNES FILHO Prefeito do Município de Leme	THAIS DE CASSIA DA CUNHA CAU Nº AB02014
---	--

USUÁRIO	PREFEITURA MUNICIPAL DE LEME	
EMPREENHIMENTO	REVITALIZAÇÃO DO PARQUE ECOLÓGICO MOURÃO	
ENDEREÇO	AVENIDA TAUFIC NACIF MANSUR - JARDIM DO BOSQUE - LEME/ SP	
TÍTULO	PROJETO ESTRUTURAL	
RESPONSÁVEL	THAIS DE CASSIA DA CUNHA	ART/RRT
DESENHO	LIANE YOSHIDA	7393720
APROV.		
ESCALA	Nº DO PT	VISTO
INDICADA		
DATA	04/09/2018	ARQUIVO
REV.	00	LEME_PARQUE ECOLÓGICO MOURÃO_ARQ_R00