




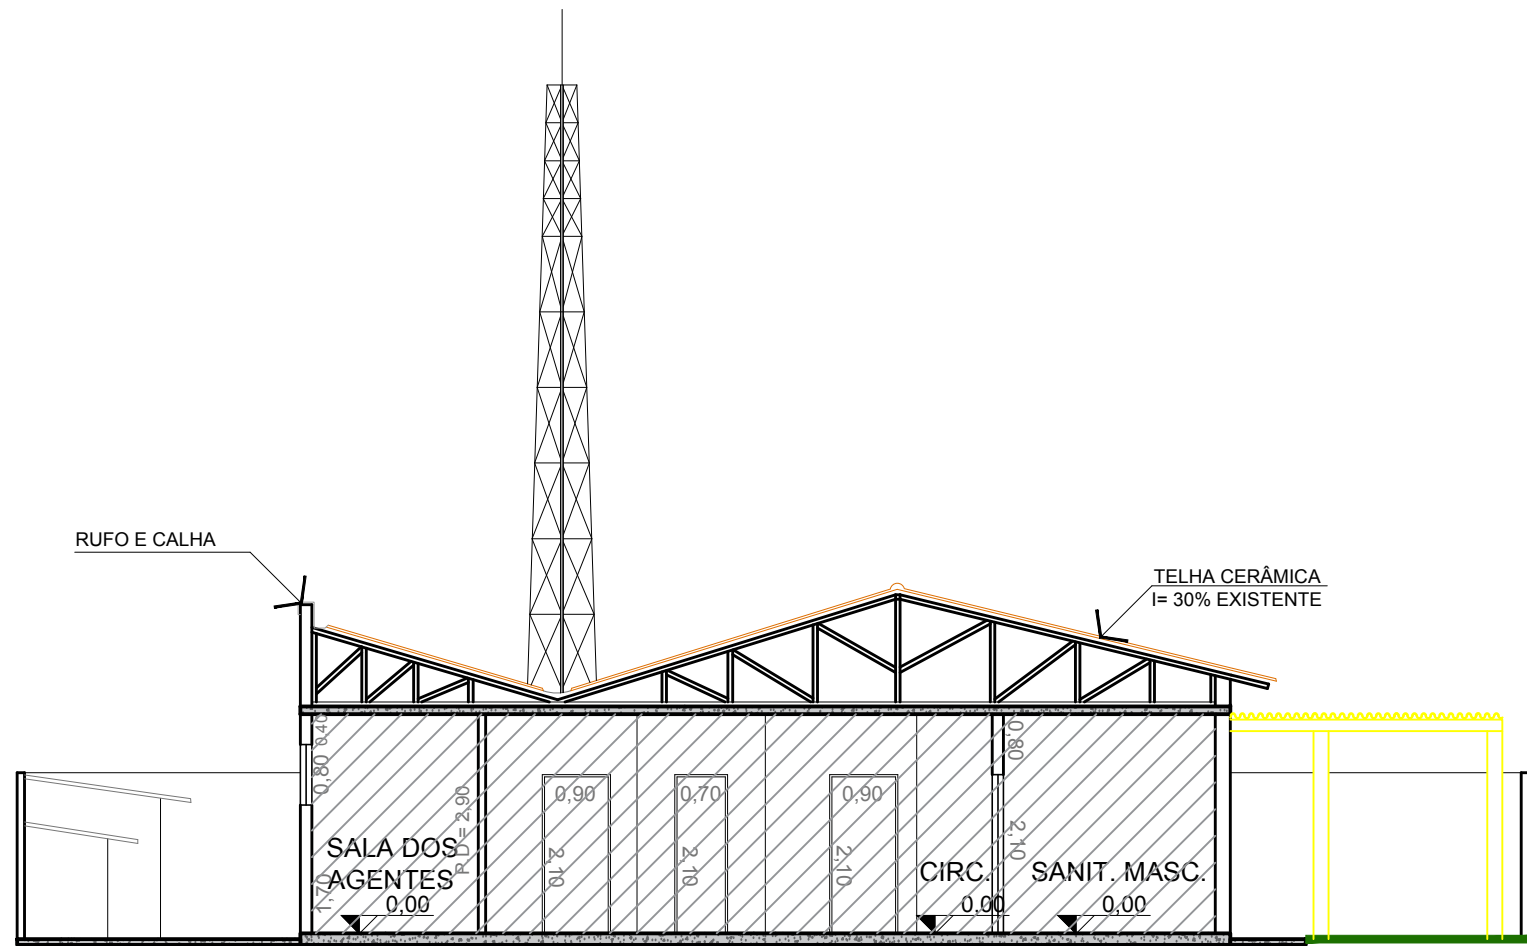


CORTE AA
ESC: 1:100

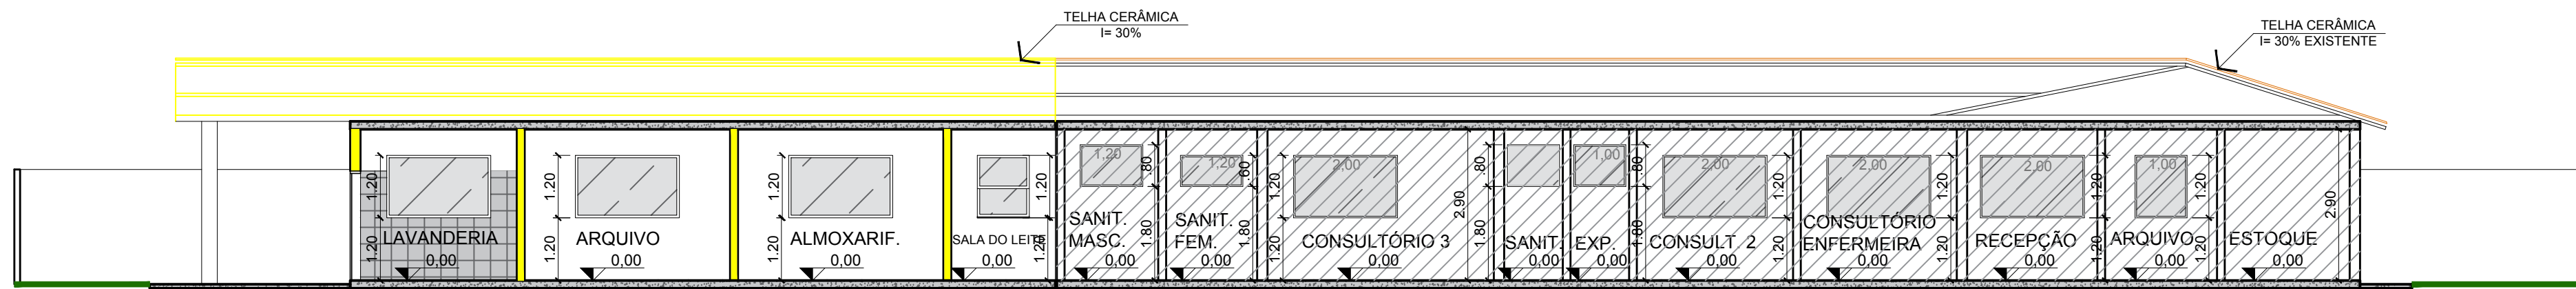



CORTE BB
ESC: 1:100

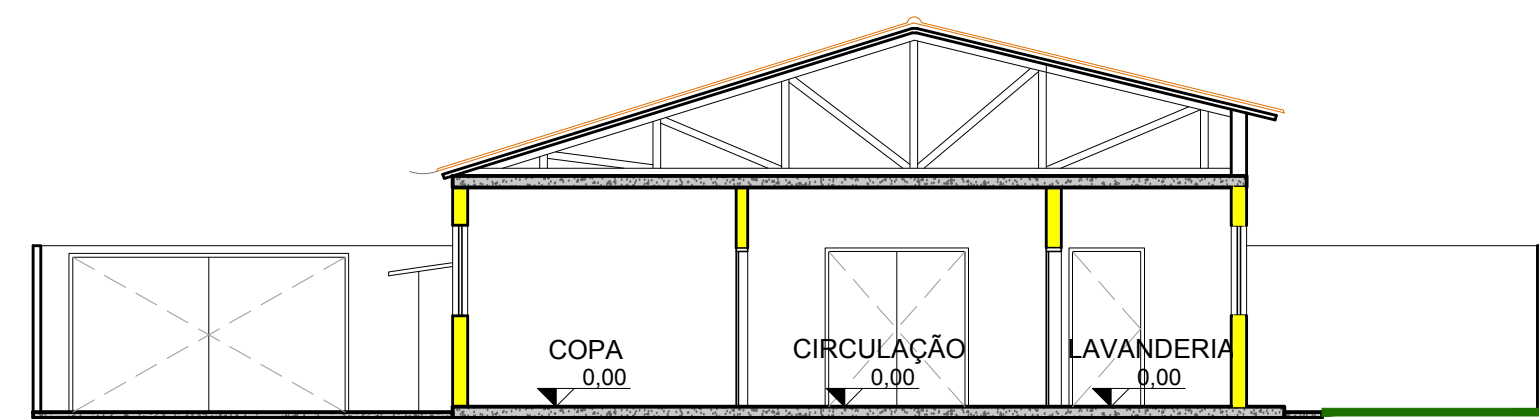


CORTE CC
ESC: 1:100

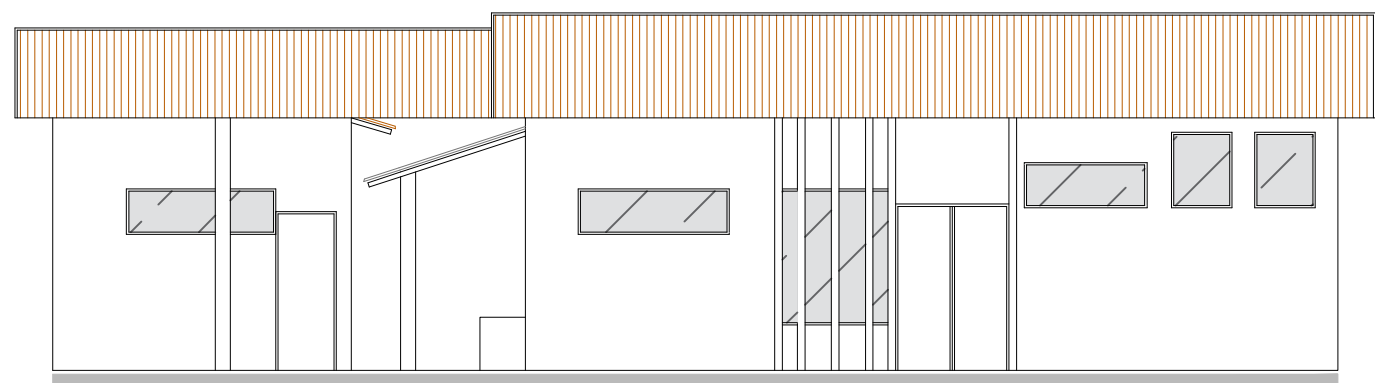


ELEVÇÃO 1
ESC: 1:100

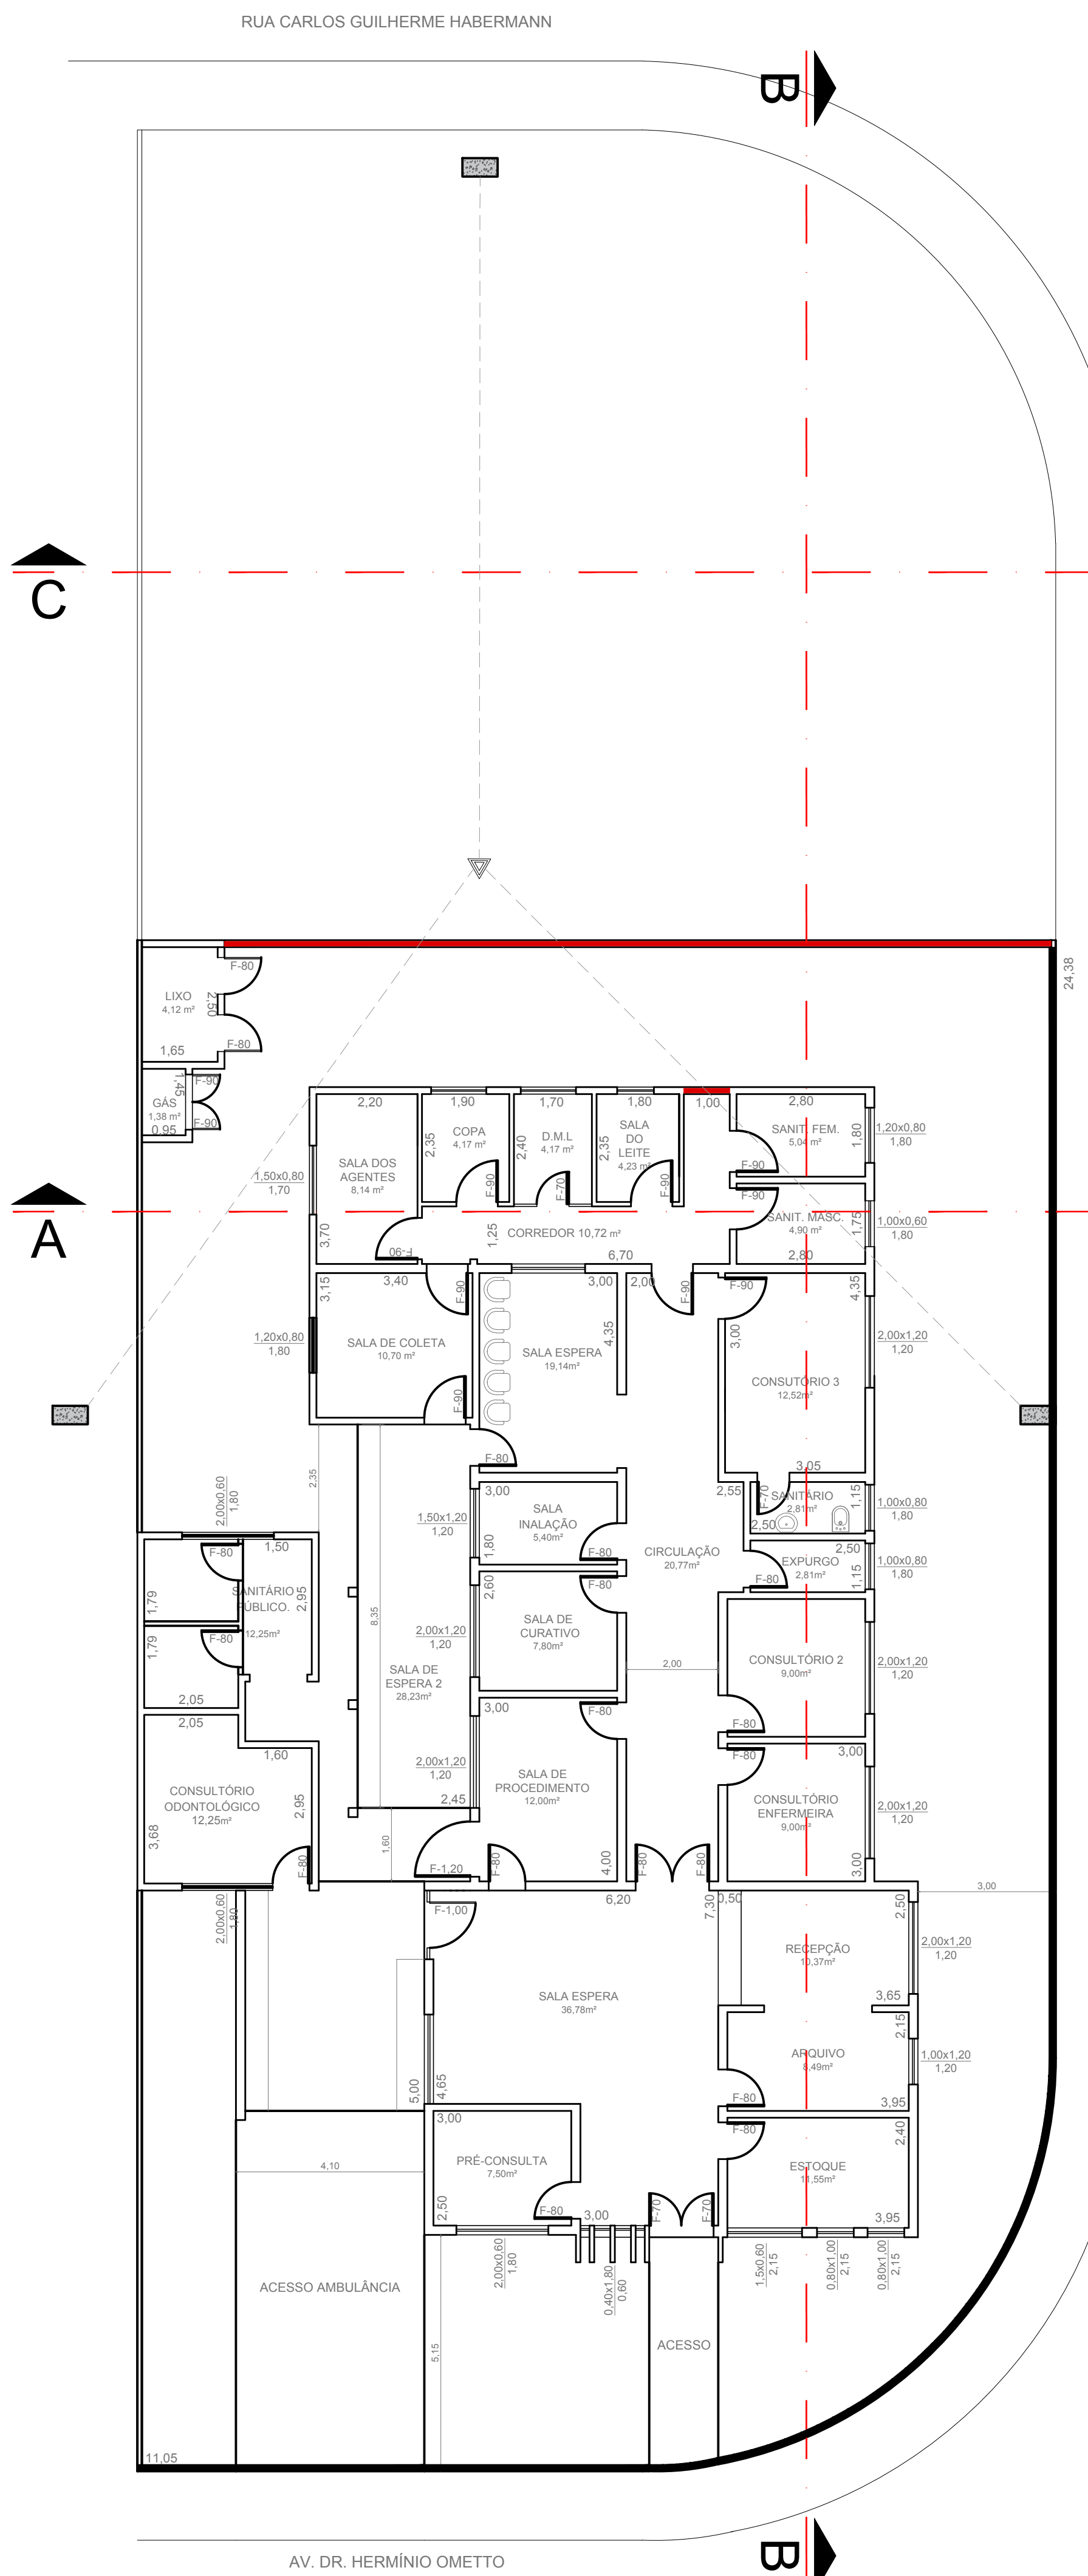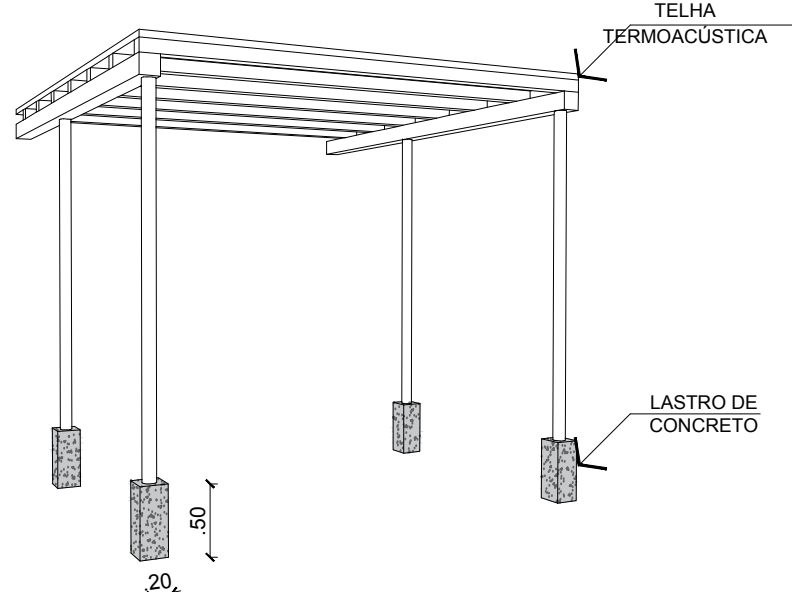

PLANTA BAIXA - DEMOLIÇÃO
ESC: 1:100

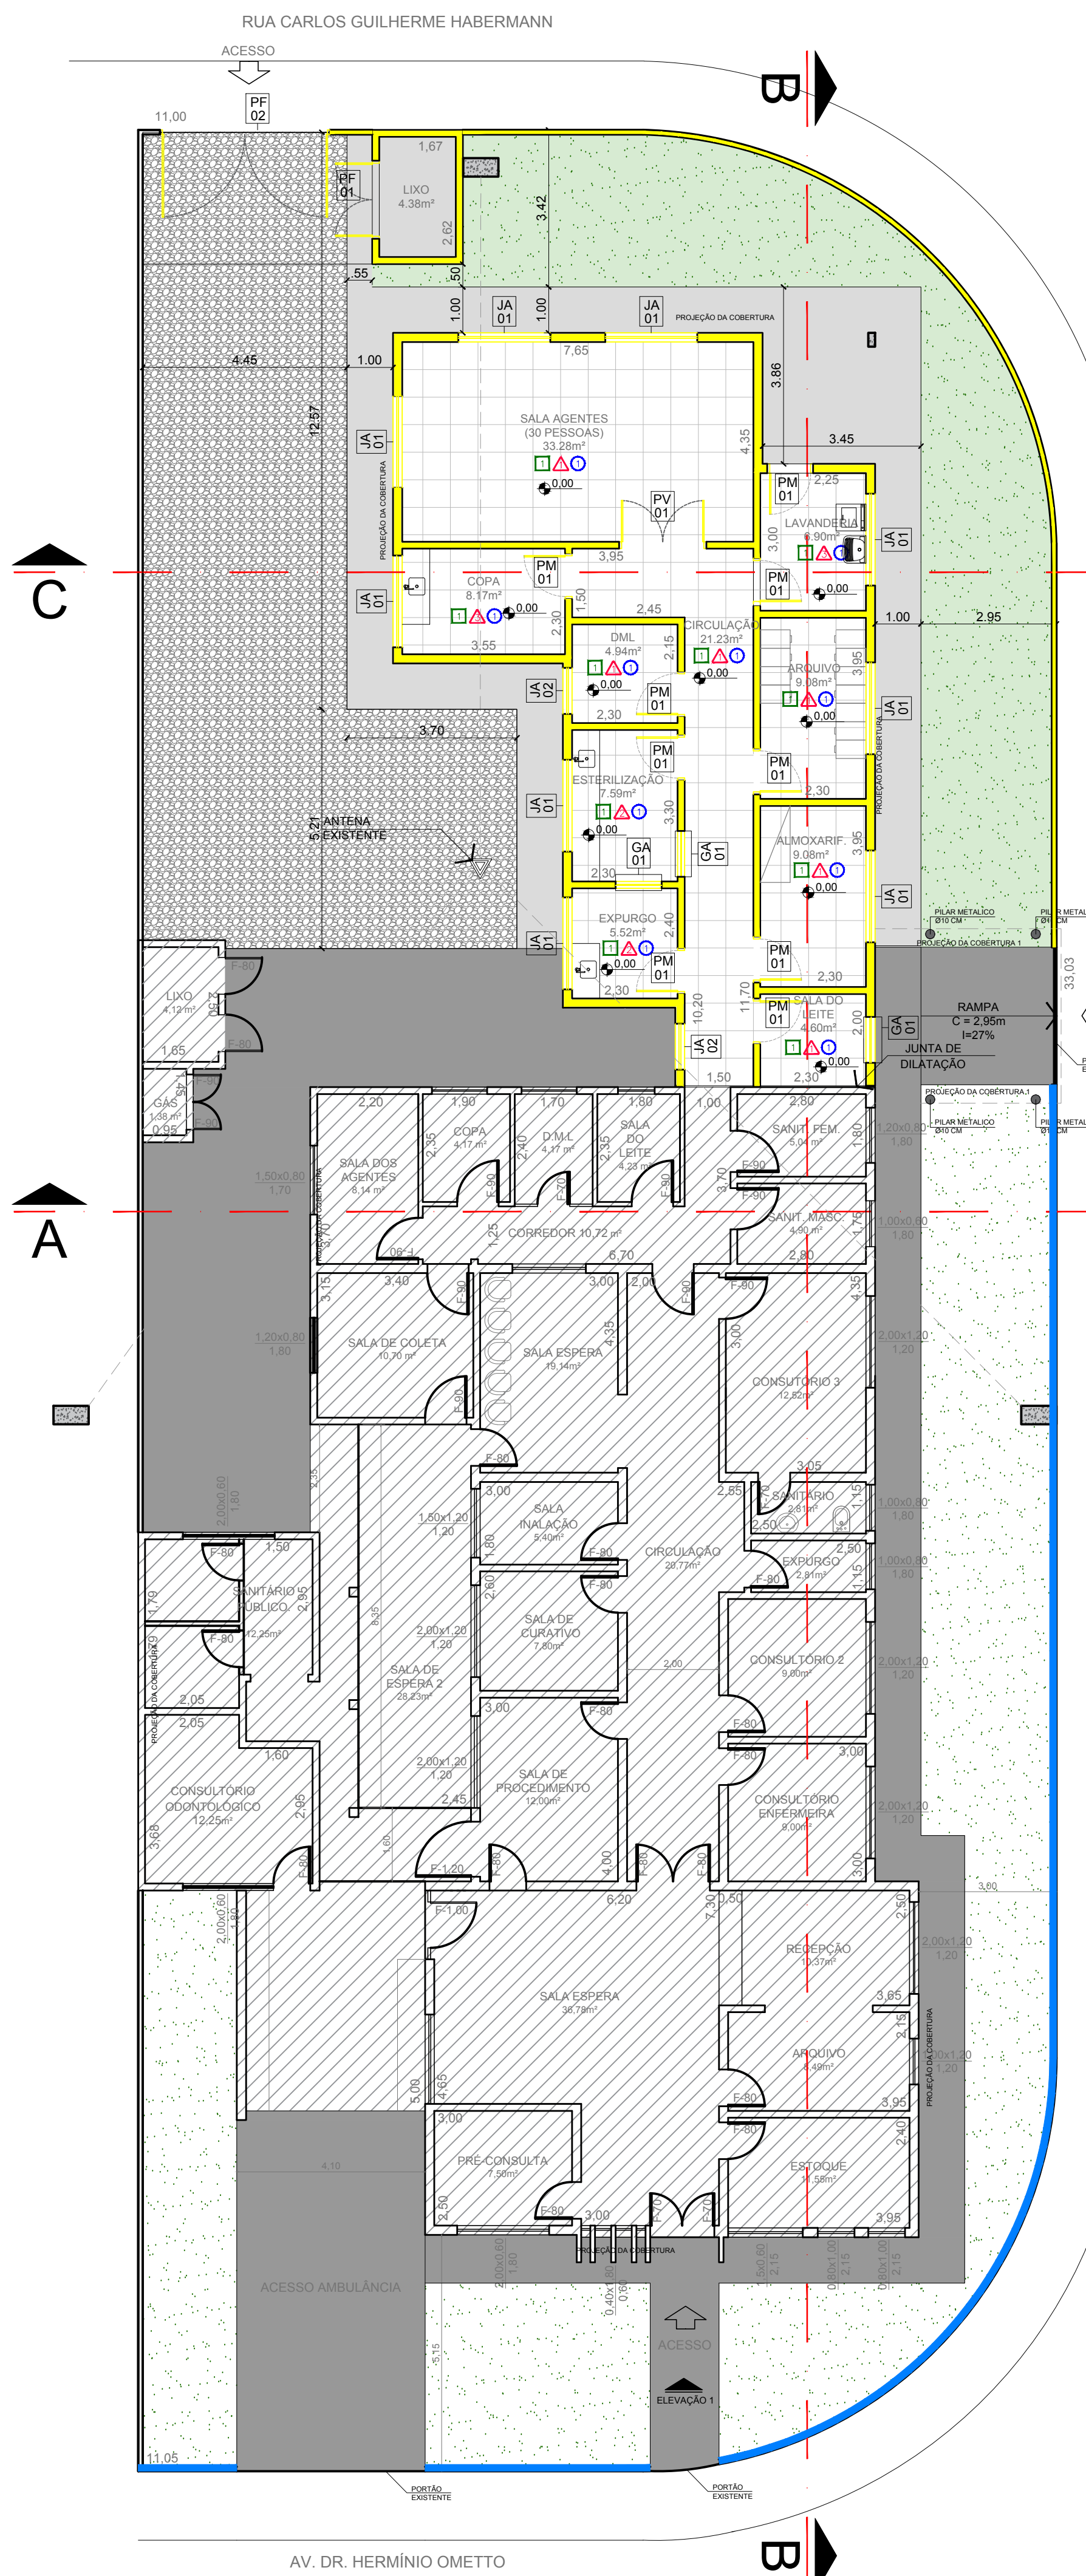

PLANTA BAIXA - CONSTRUÇÃO
ESC: 1:100

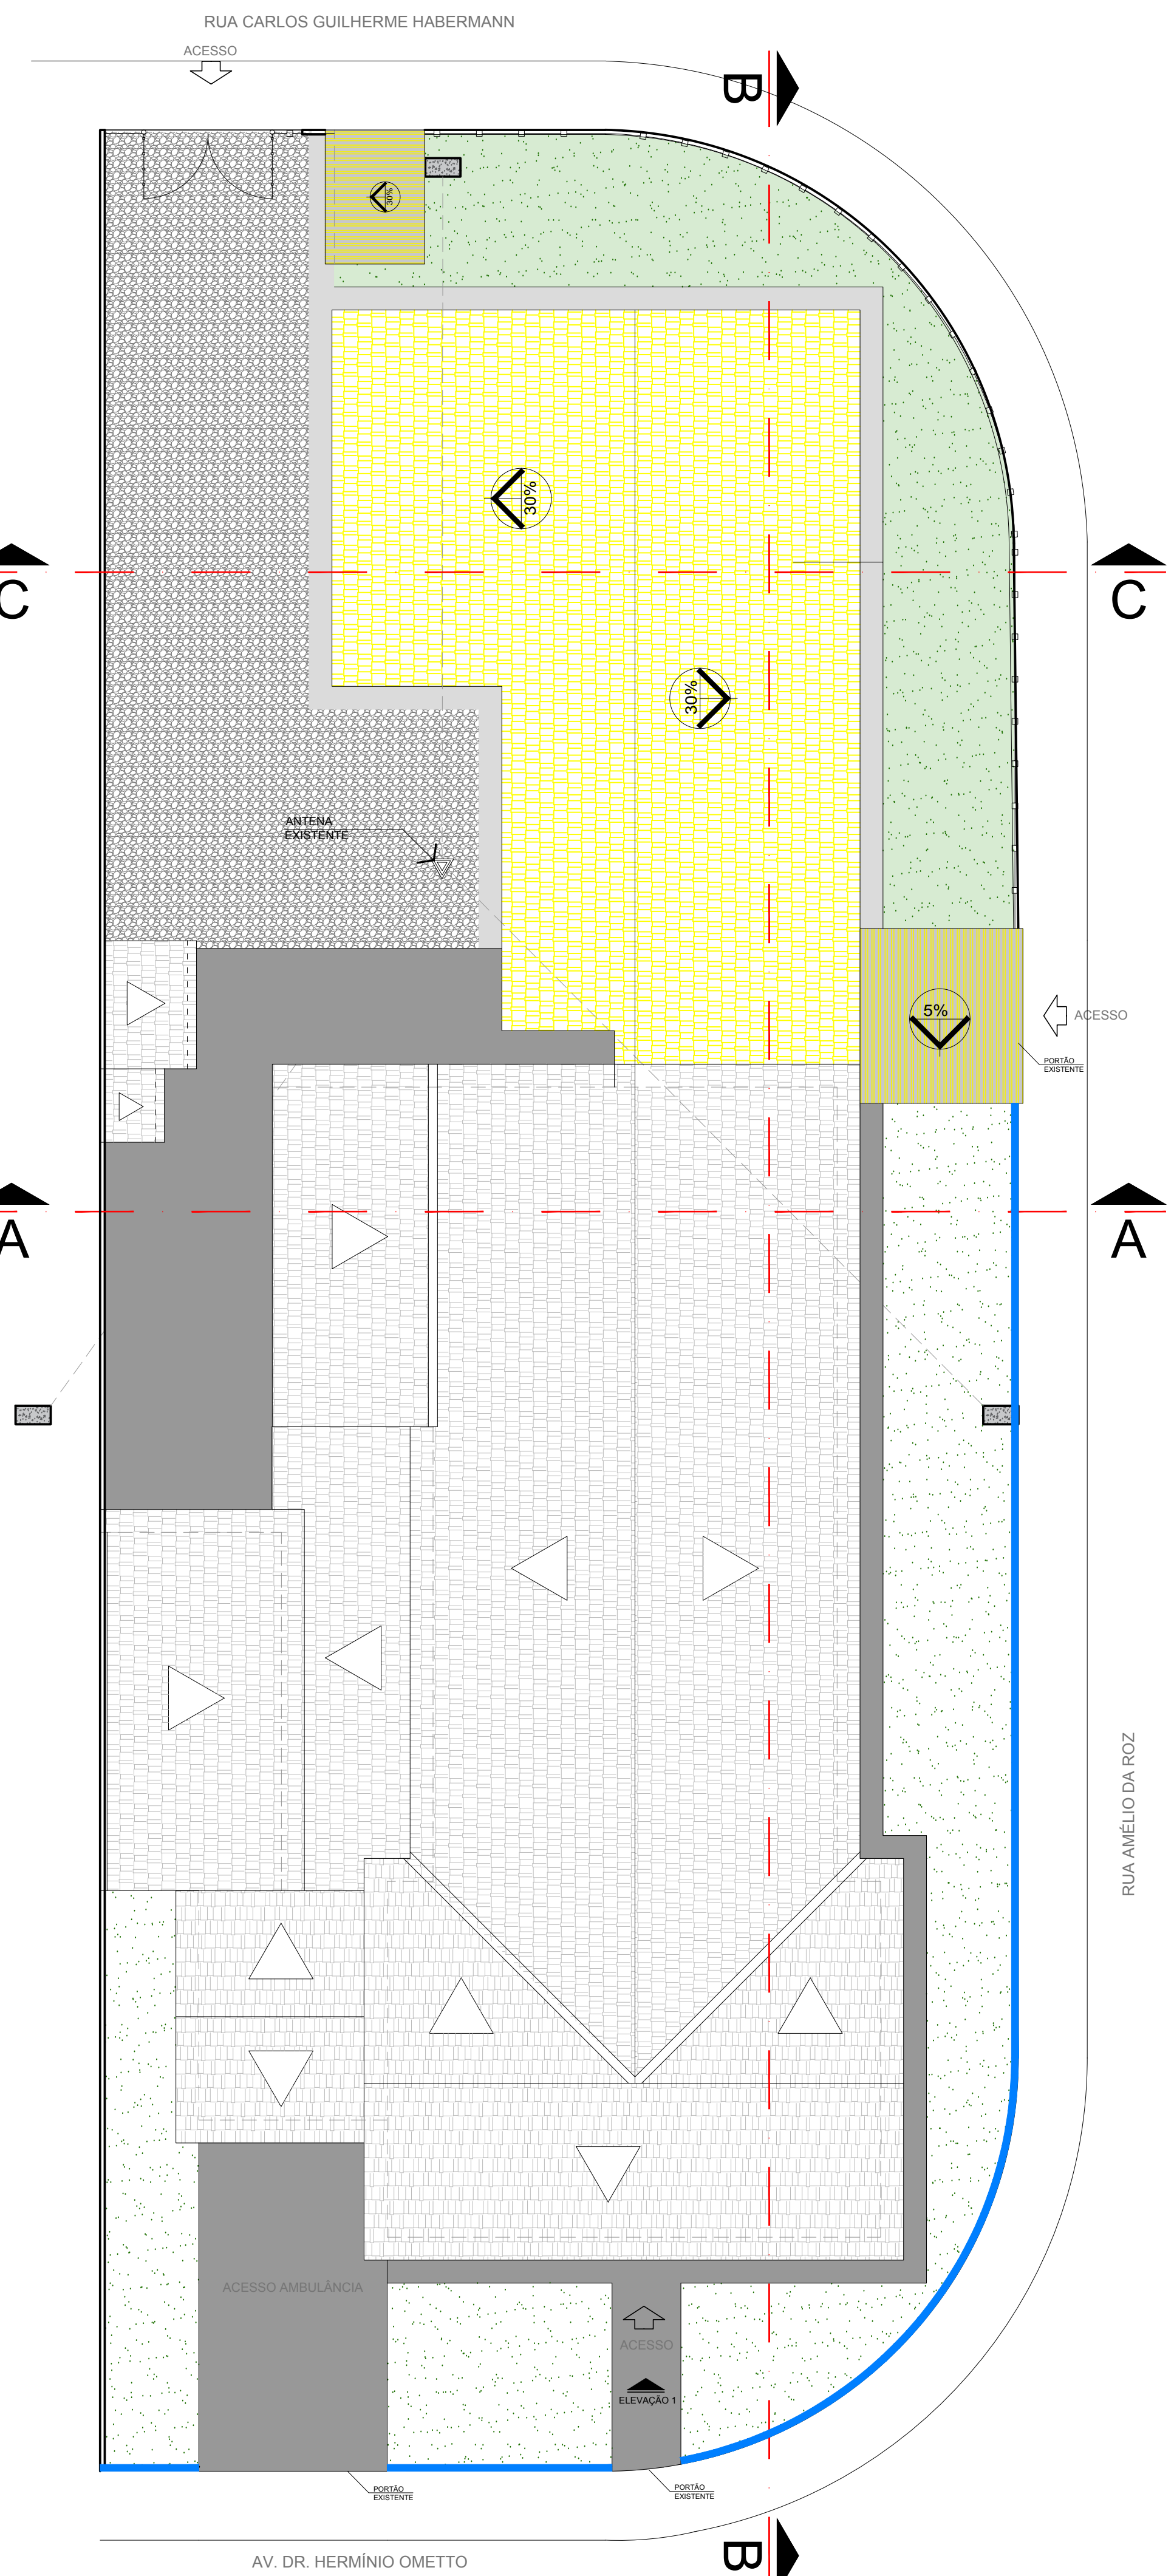

PLANTA DE COBERTURA
ESC: 1:100

LEGENDA	
	CONSTRUIR ALVENARIA
	DEMOLIR ALVENARIA
	EXECUTAR PISO PORCELANATO
	EXECUTAR PISO CONCRETO
	PISO CONCRETO EXISTENTE
	ENCHIMENTO EM BRITA
	INSTALAR PORTA
	INSTALAR JANELA
	EXECUTAR TELHA CERÂMICA
	COBERTURA TERMOACÚSTICA
	ÁREA EXISTENTE
	PLANTIO DE GRAMA
	MURO EXISTENTE

QUADRO DE ESPECIFICAÇÕES	
	PISO
	PISO PORCELANATO
	PARADE
	PINTURA EM TINTA LÁTEX ACRÍLICA, 2 DEMÃOS
	PINTURA EM TINTA EPOXI, 2 DEMÃOS
	AZULEJO CERÂMICO ATÉ H=2,10
	TETO
	PINTURA EM TINTA LÁTEX ACRÍLICA, 2 DEMÃOS

QUADRO DE ESQUADRIAS					
CÓD.	LARG (m)	ALT (m)	PRET (m)	TIPO	QUANT.
JA 01	2,00	1,20	1,20	CORRER	09
JA 02	1,00	1,20	1,20	CORRER	02
GA 01	1,00	1,20	1,20	GUILHOT	03
PORTAS					
PV 01	1,80	2,10	-	ABRIR	01
PM 01	0,90	2,10	-	ABRIR	09
PF 01	1,80	2,10	-	ABRIR	01
PF 02	1,80	2,10	-	ABRIR	01
QUADRO DE QUANTITATIVOS					
ITEM	UNIDADE	QUANT.	DESCRIÇÃO		
1	M²	111,15	INSTALAÇÃO DE PISO PORCELANATO		
2	M²	31,50	AZULEJO CERÂMICO ESMALTADO H=2,10m		
3	M	118,15	RODAPE CERÂMICO L = 10CM		
4	M²	616,60	PINTURA ACRÍLICA COM FUNDO PREPARADOR, MASSA CORRIDA ACRÍLICA PARA ACERTO DE IMPERFEIÇÕES E LIXAMENTO		
5	M²	59,80	PINTURA EPOXI COM FUNDO PREPARADOR, MASSA CORRIDA ACRÍLICA PARA ACERTO DE IMPERFEIÇÕES E LIXAMENTO		
6	M	1,00	SOLEIRA EM GRANITO		
7	M²	56,30	CONSTRUÇÃO DE PISO EM CONCRETO		
8	M²	68,64	PLANTÃO DE GRAMA ESMERALDA		
9	M²	19,90	COBERTURA EM TELHA METÁLICA		
10	M²	156,70	COBERTURA EM TELHA CERÂMICA		

NOTAS
01. PARA A EXECUÇÃO, AS MEDIDAS DEVEM SER CONFERIDAS NO LOCAL.

REV.	DESCRIÇÃO	DATA	POR	APROV.
02	AJUSTE DE PROJETO	29/10/2018	LIANE YOSHIDA	
01	AJUSTE DE PROJETO	26/10/2018	ELTON MAEDA	
00	EMIÇÃO INICIAL	10/10/2018	LIANE YOSHIDA	

WAGNER RICARDO ANTUNES FILHO
Prefeito do Município de Leme

ELTON RITOCHI MAEDA
CAU N° AT270-6

USUÁRIO
PREFEITURA MUNICIPAL DE LEME

EMPENHAMENTO
AMPLIAÇÃO DE UBS JOÃO LEME

ENDEREÇO
AVENIDA DR. HERMÍNIO OMETTO, 2470 - SÃO JOSÉ - LEME/SP

TÍTULO
PROJETO ARQUITETÔNICO

RESPONSÁVEL ELTON RITOCHI MAEDA	ARTIST 0000007612917	DESENHO LIANE YOSHIDA	APROV. 01/04
ESCALA Nº DO PT	VISTO	FOLHA	01
INDICADA 29/10/2018	ARQUIVO LEME_UBS JOÃO LEME_ARQ_R02	REV.	01