## DETALHAMENTO - BANCO EM CONCRETO




PLANTA
ESCALA 1:10




CORTE AA
ESCALA 1:10

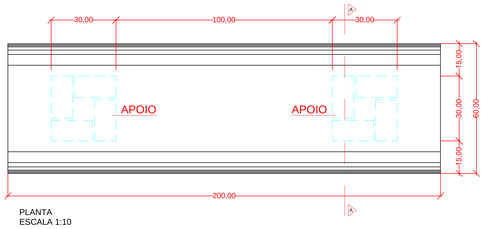


PLANTA SAPATAS
ESCALA 1:10

TOTAL UNIDADES: 40
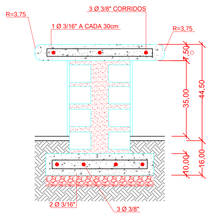
## SECÇÃO TRANSVERSAL DAS GUIAS TIPO LEVE

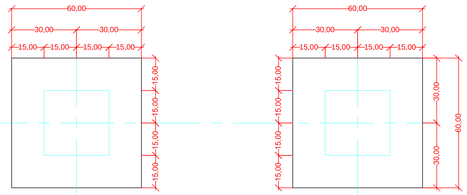


METRAGEM TOTAL DE GUIAS: 700,71m



AMARRAÇÃO DO PISO
Sem Escala

## DETALHAMENTO - ANEL DE CONCRETO PRÉ MOLDADO

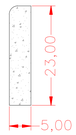


PLANTA
ESCALA 1:10

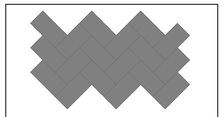


VISTA
ESCALA 1:10

TOTAL UNIDADES: 70

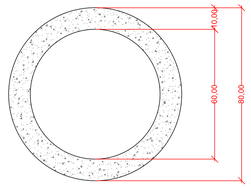


DETALHE III - PASSEIO PÚBLICO
PRÉ MOLDADO DE CONCRETO - BLOCO INTERTRAVADO
SEM ESCALA

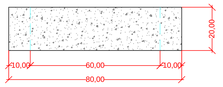


DETALHE I - PLANTA
SEM ESCALA

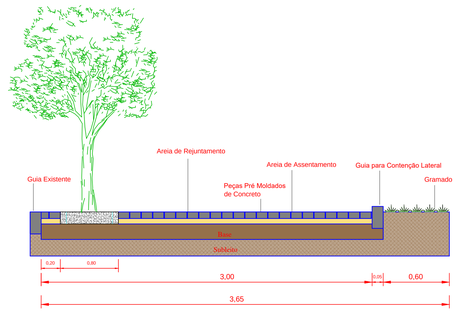


DETALHE II - REBAIXO DE PASSEIO PÚBLICO
SEM ESCALA

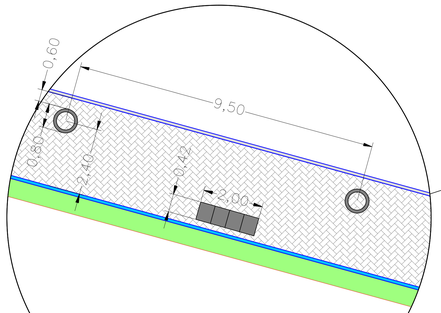


## LEGENDA

| MATERIAL | | DIMENSÕES (m²/m/un) |
|---|---|---|
| | PISO DE CONCRETO INTERTRAVADO, esp 6,0 cm, FCK 35MPA | 2.042.25 m² |
| | PISO DE CONCRETO PARA RAMPA ACESSIBILIDADE | 12,32 m² |
| | EXECUÇÃO DE GUIA EM CONCRETO PRÉ-MOLDADO | 700,71 m |
| | PLANTIO DE GRAMA BATATAIS EM PLACA | 420,43 m² |
| | BANCO EM CONCRETO CPM PÉS VAZADOS (2,00X0,42X0,47) | 40,00 un |
| | ANEL EM CONCRETO PRÉ MOLDADO | 70,00 un |
| | ÁRVORES ORNAMENTAIS | 70,00 un |
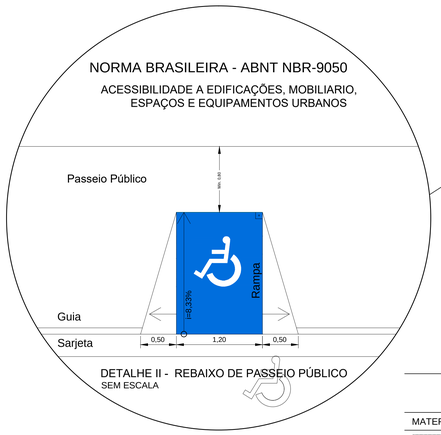
## SERVIÇOS EXECUTADOS

| MATERIAL | |
|---|---|
| | PISO DE CONC. INTERTRAVADO EXECUTADO EM BOM ESTADO |
| | PISO DE CONC. INTERTRAVADO EXECUTADO QUE NECESSITA DE REPAROS |
| | PISO DE CONCRETO INTERTRAVADO EXECUTADO DESTRUÍDO |

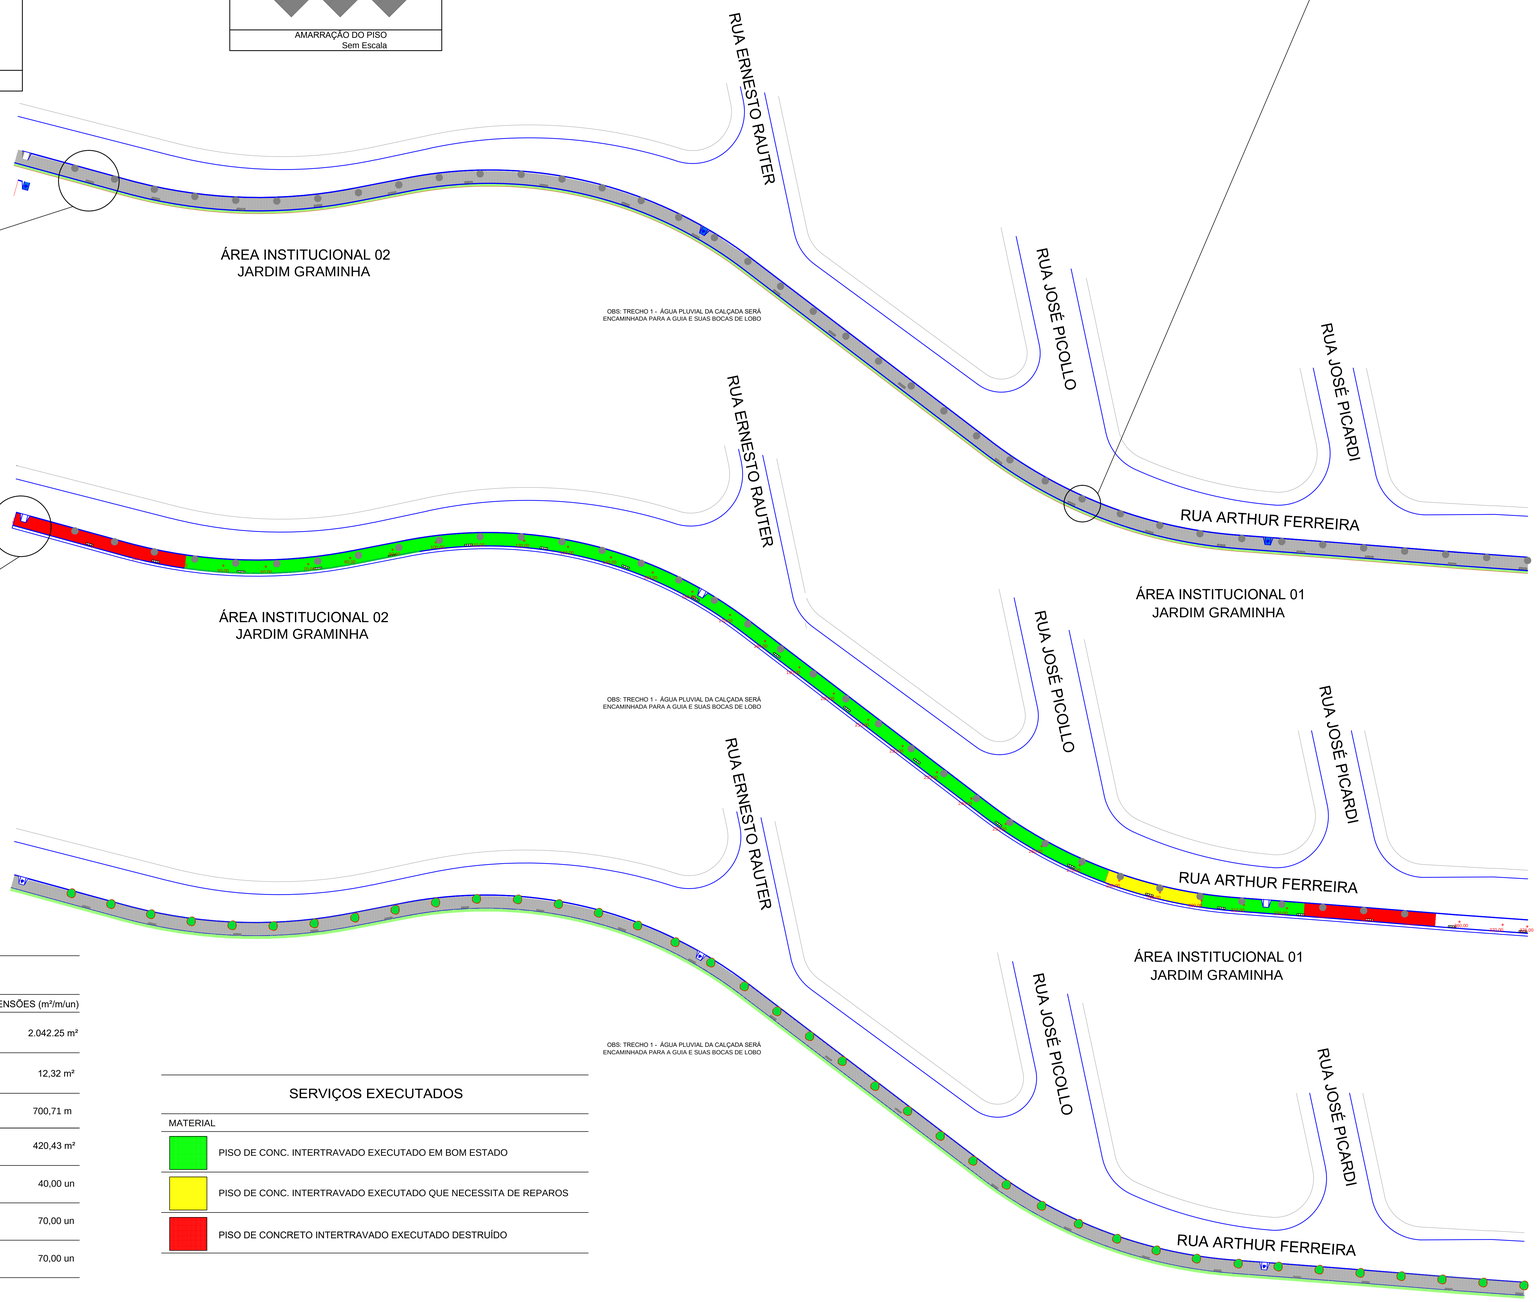PREFEITURA DO MUNICÍPIO
LEME
SECRETARIA DE OBRAS E PLANEJAMENTO URBANO

FOLHA 02/03

ASSUNTO
LEVANTAMENTO PLANIMÉTRICO

OBRA
EXECUÇÃO DE PASSEIO EM CONCRETO

LOCAL
ÁREA INSTITUCIONAL 01
RUA ARTHUR FERREIRA - TRECHO 01
JARDIM RESIDENCIAL QUAGLIA

ÁREAS
ÁREA TOTAL DE PASSEIO PÚBLICO 2592,63 m²

| ARQUIVO | DESENHO |
|---|---|
| Calçada Jardim Quaglia.dwg | ELTON |
| LEVANTADO EM: | ESCALAS |
| JANEIRO/2019 | 1:500 |

WAGNER RICARDO ANTUNES FILHO
PREFEITO MUNICIPAL

FERNANDO WAGNER KLEIN
SECRETÁRIA DE OBRAS
E PLANEJAMENTO URBANO

FERNANDO CARLOS BERGAMIN
RESPONSÁVEL TÉCNICO
ENGENHEIRO CIVIL
CREA SP 5061386189
ART: 28027230181077871