





PLANTA - Rua André Luiz
Escala: 1:20000




PLANTA - Rua Jorge Hilsdorf
Escala: 1:20000

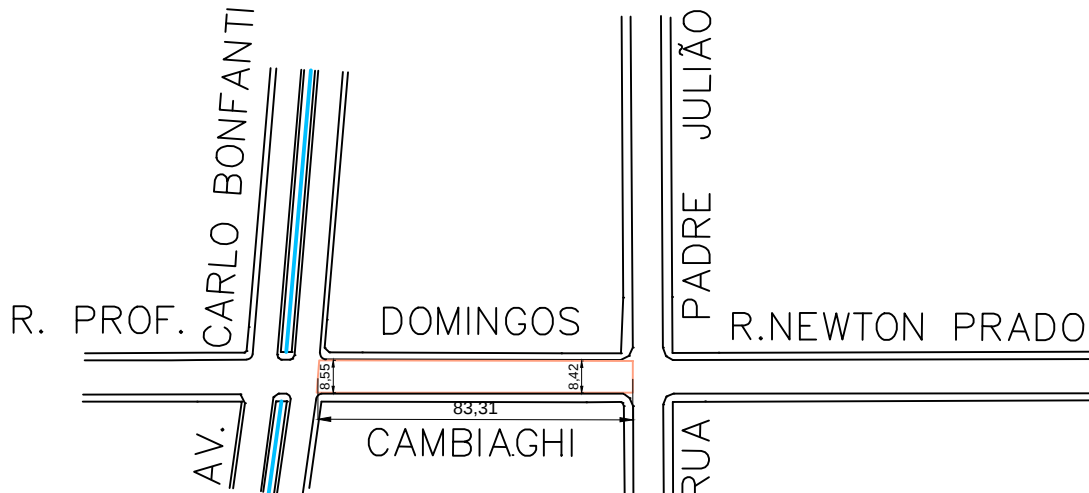



PLANTA - Rua Prof. Domingos Cambiaghi
Escala: 1:20000

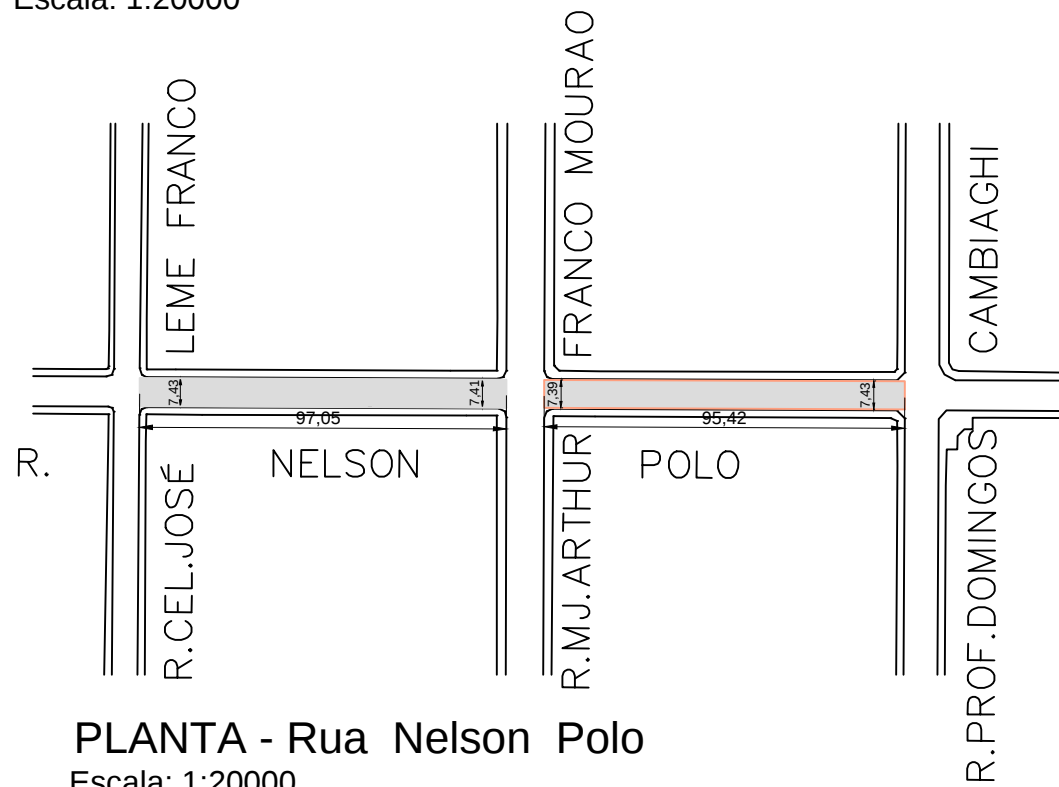

PLANTA - Rua Nelson Polo
Escala: 1:20000

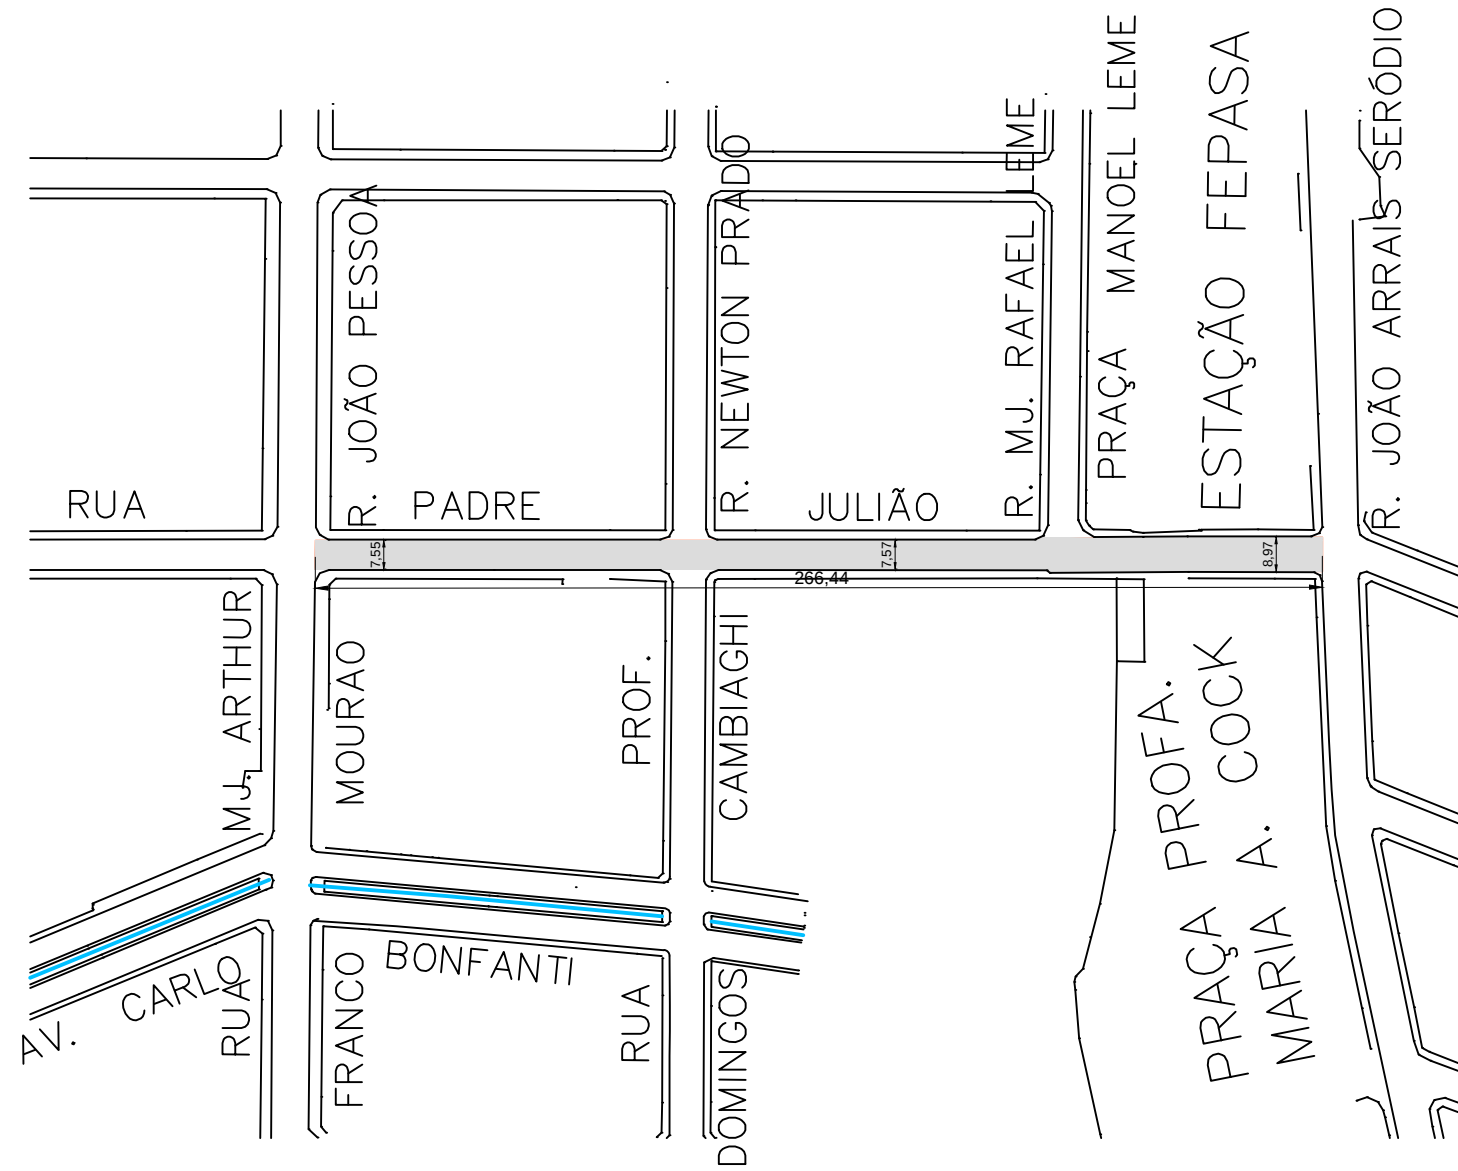

PLANTA - Rua Padre Julião
Escala: 1:20000

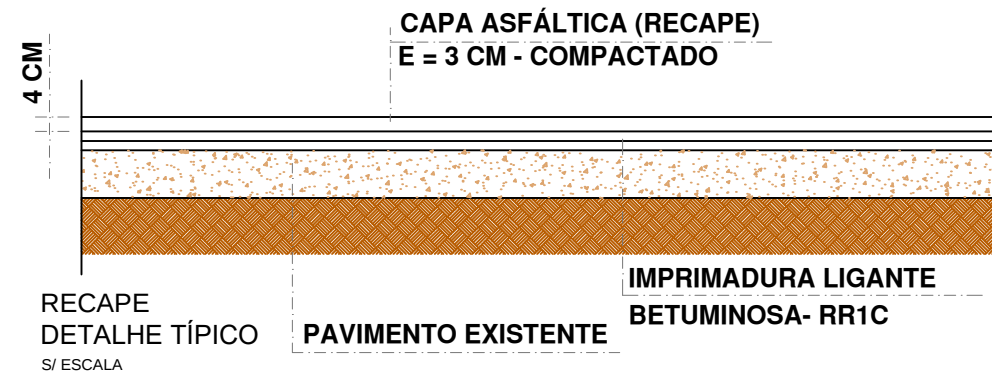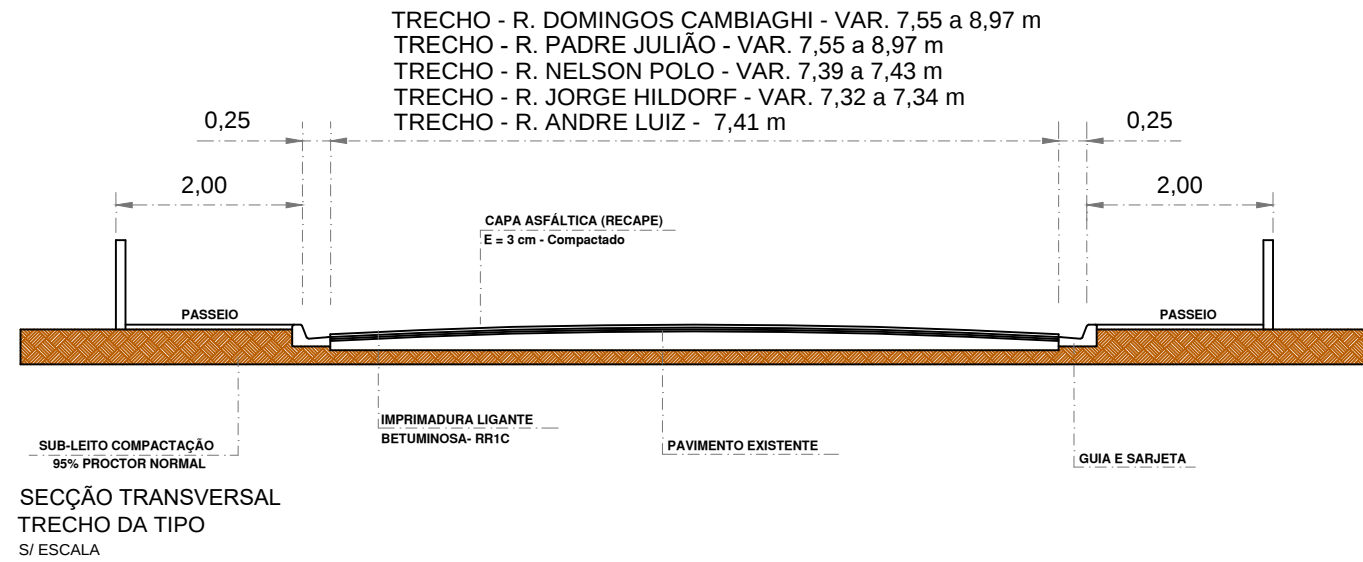

LOCAIS P/ EXECUÇÃO DE RECAPE ASFÁTICO:	
TRECHO R. PROF. DOMINGOS CAMBIA GHI	705,72 m²
TRECHO RUA PADRE JULIÃO	2.114,43 m²
TRECHO RUA NELSON POLO	1.430,11 m²
TRECHO RUA JORGE HILDORF	701,63 m²
TRECHO RUA ANDRE LUIZ	697,26 m²
TOTAL	5.649,15 m²

PREFEITURA DO MUNICÍPIO

LEME

SECRETARIA DE OBRAS E PLANEJAMENTO URBANO

ASSUNTO

LEVANTAMENTO PLANIMÉTRICO

OBJETO

EXECUÇÃO DE RECAPE

FOLHA

01

TRECHO R. PROF. DOMINGOS CAMBIA GHI
TRECHO RUA PADRE JULIÃO
TRECHO RUA NELSON POLO
TRECHO RUA JORGE HILDORF
TRECHO RUA ANDRE LUIZ
LOCAL : CENTRO

ÁREA TOTAL 5.649,15 m²

ARQUIVO

Recape rev4

DESENHO

DATA

FEV. / 2018

ESCALAS

INDICADAS

ANOTAÇÃO DE RESPONSABILIDADE TÉCNICA
ART - Nº 28027230180316350

WAGNER RICARDO ANTUNES FILHO
PREFEITO MUNICIPAL

FERNANDO WAGNER KLEIN
ENG. CIVIL
SECRETÁRIO DE OBRAS
E PLANEJAMENTO URBANO