

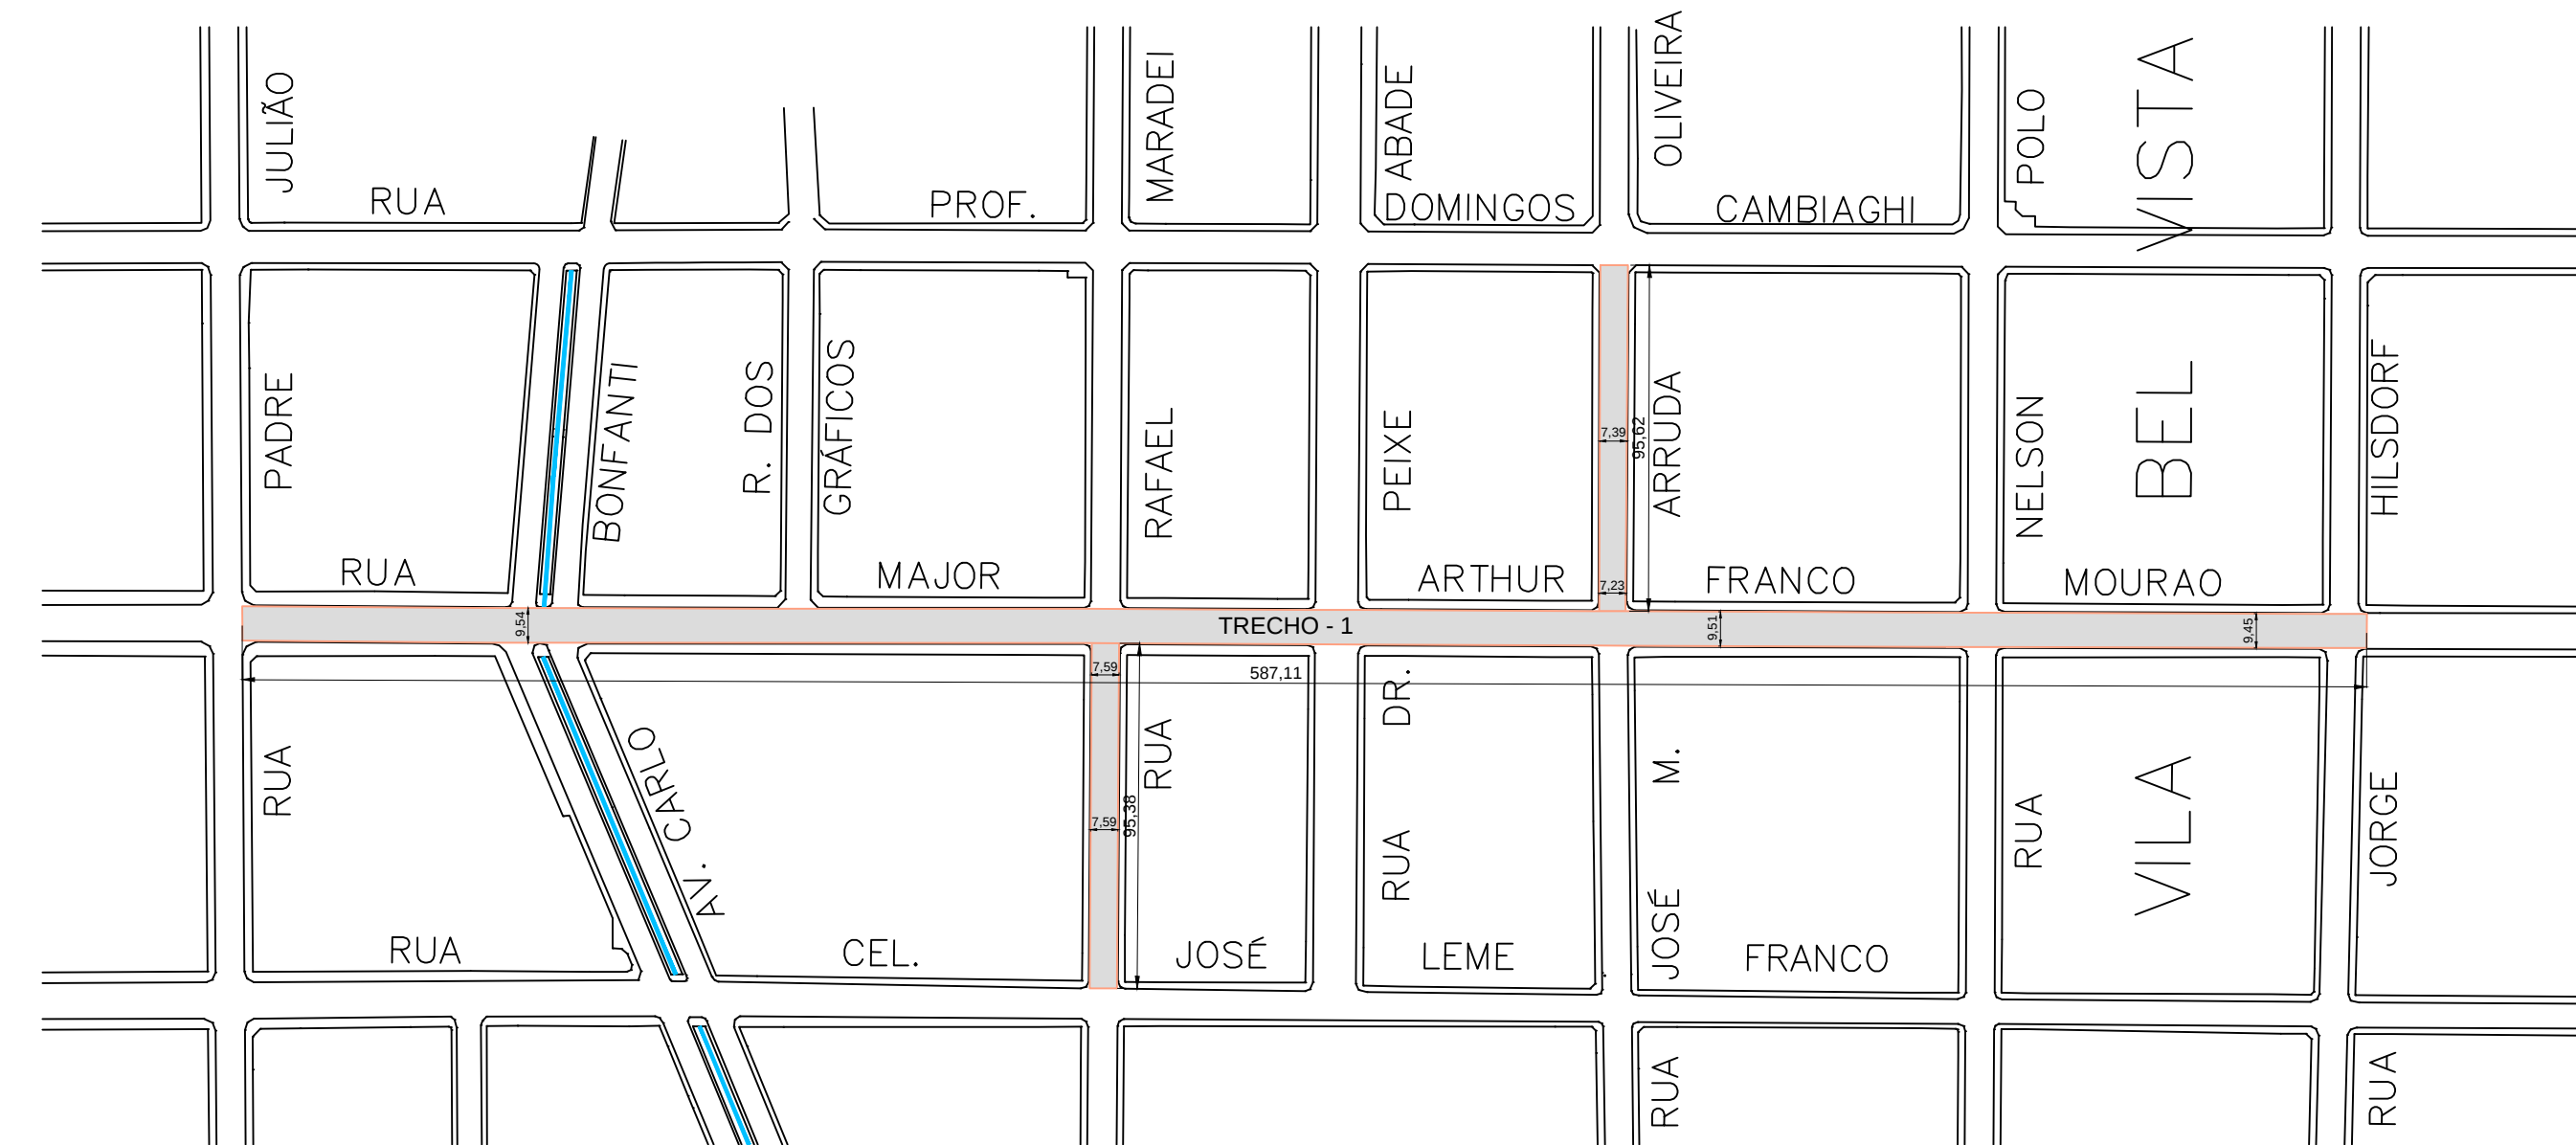


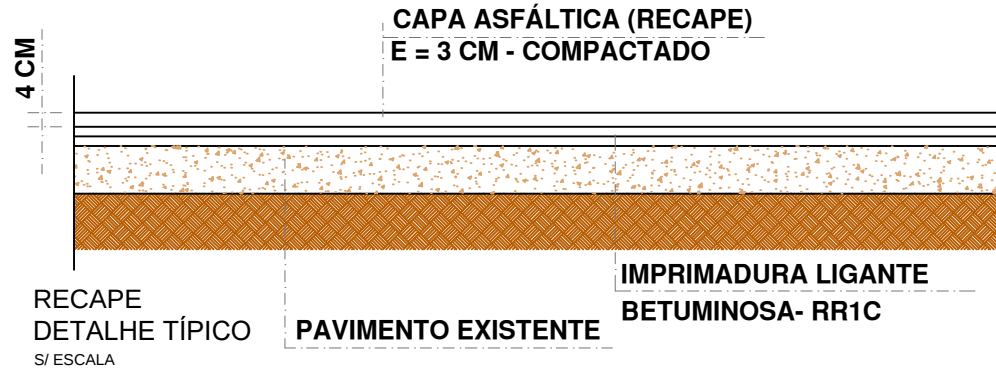

PLANTA - Rua Mj. Arthur F. Mourão, Rua Rafael Maradei e Rua José M. A. Oliveira
Escala: 1:20000

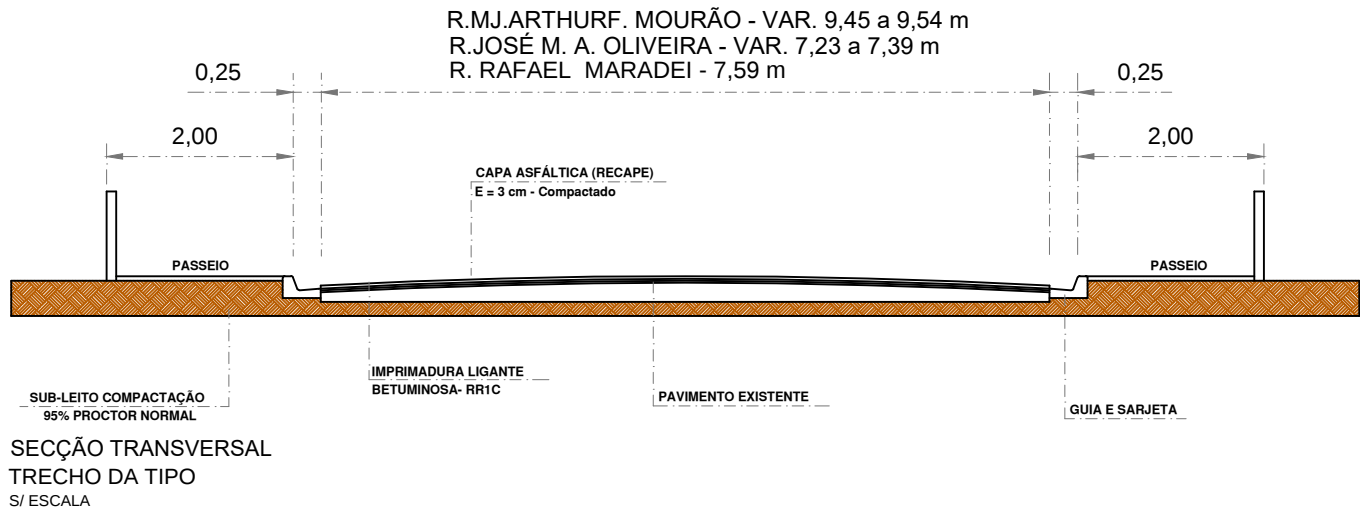

LOCAIS P/ EXECUÇÃO DE RECAPE ASFÁTICO:	
TRECHO 1 - RUA MJ. ARTHUR F. MOURÃO	5.573,98 m²
TRECHO RUA JOSÉ MANOEL A. OLIVEIRA	706,71 m²
TRECHO RUA RAFAEL MARADEI	723,93 m²
TOTAL	7.004,62 m²

PREFEITURA DO MUNICÍPIO

LEME

SECRETARIA DE OBRAS E PLANEJAMENTO URBANO

ASSUNTO	
LEVANTAMENTO PLANIMÉTRICO	
OBJETO	FOLHA
EXECUÇÃO DE RECAPE	01

TRECHO 1 - RUA MJ. ARTHUR F. MOURÃO
TRECHO RUA JOSÉ MANOEL A. OLIVEIRA
TRECHO RUA RAFAEL MARADEI
LOCAL : CENTRO

ÁREA TOTAL	7.004,62 m²
ARQUIVO	DESENHO
Recape rev4	
DATA	ESCALAS
FEV. / 2018	INDICADAS

ANOTAÇÃO DE RESPONSABILIDADE TÉCNICA
ART - Nº 28027230180314556

WAGNER RICARDO ANTUNES FILHO
PREFEITO MUNICIPAL

FERNANDO WAGNER KLEIN
ENG. CIVIL
SECRETÁRIO DE OBRAS
E PLANEJAMENTO URBANO