


RUA EUGENIO RAVANINI

PASSEIO

TALUDE

RUA FLORIANO HEIFFIG

PASSEIO

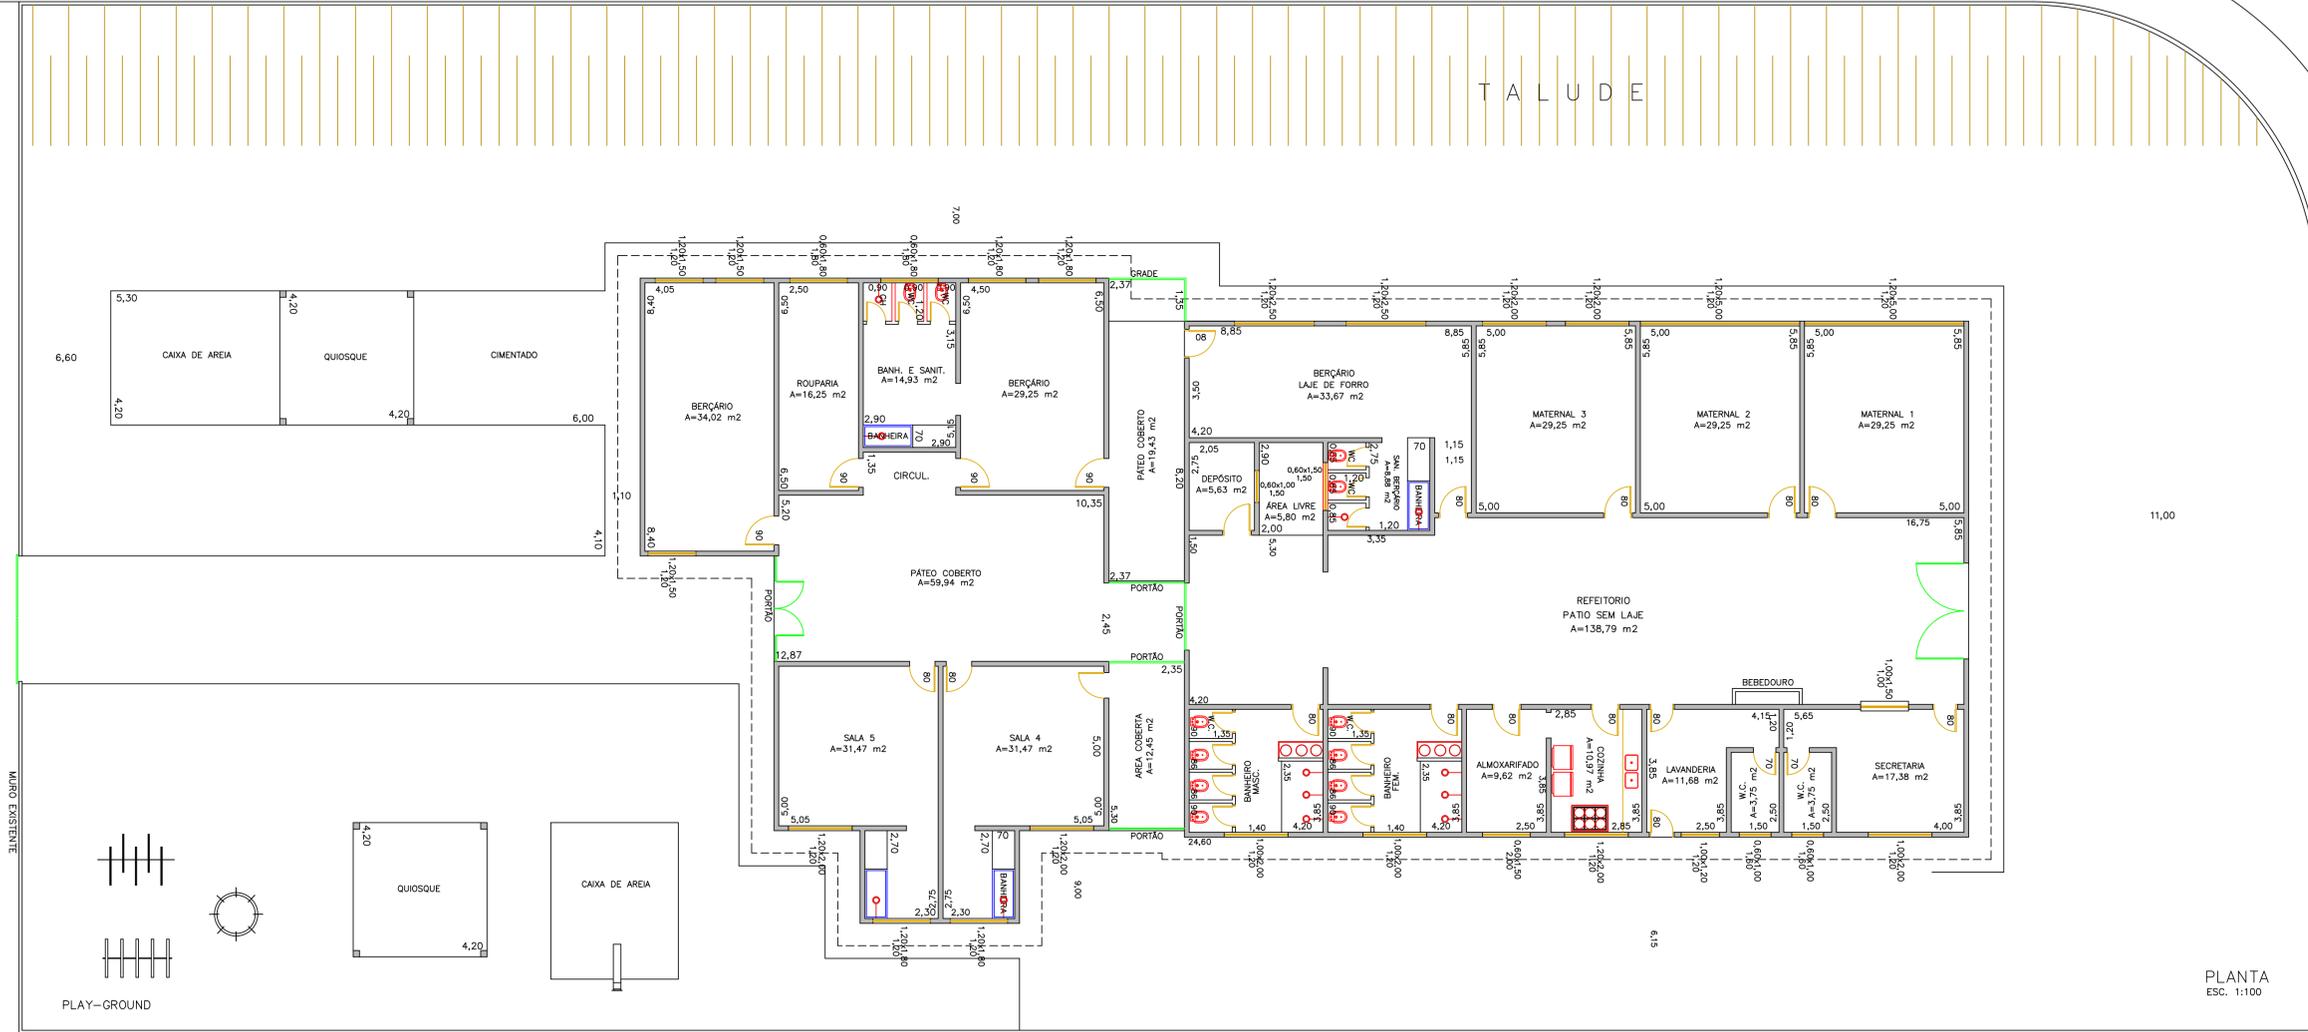

PLANTA
ESC. 1:100

PREFEITURA DO MUNICÍPIO

LEME

SECRETARIA DE OBRAS E
PLANEJAMENTO URBANO

OBRA
LEVANTAMENTO CADASTRAL

CRECHE MUN. ODYLIA JAMBEIRO MENDES

LOCAL
RUA EUGENIO RAVANINI - 35
JARDIM GOVERNADOR
LEME - SP

OBJETO
PLANTA BAIXA

ÁREA
ÁREA DO TERRENO 2.436,44 m²
ÁREA CONSTRUIDA 667,67 m²
QUIOSQUES 35,28 m²

ARQUIVO
EMEB Odylia Jambiero Mendes

DATA
AGOSTO/2012

DESENHO
RAUTER

WAGNER RICARDO ANTUNES FILHO
PREFEITO MUNICIPAL

FERNANDO WAGNER KLEIN
SECRETÁRIO DE OBRAS E
PLANEJAMENTO URBANO