




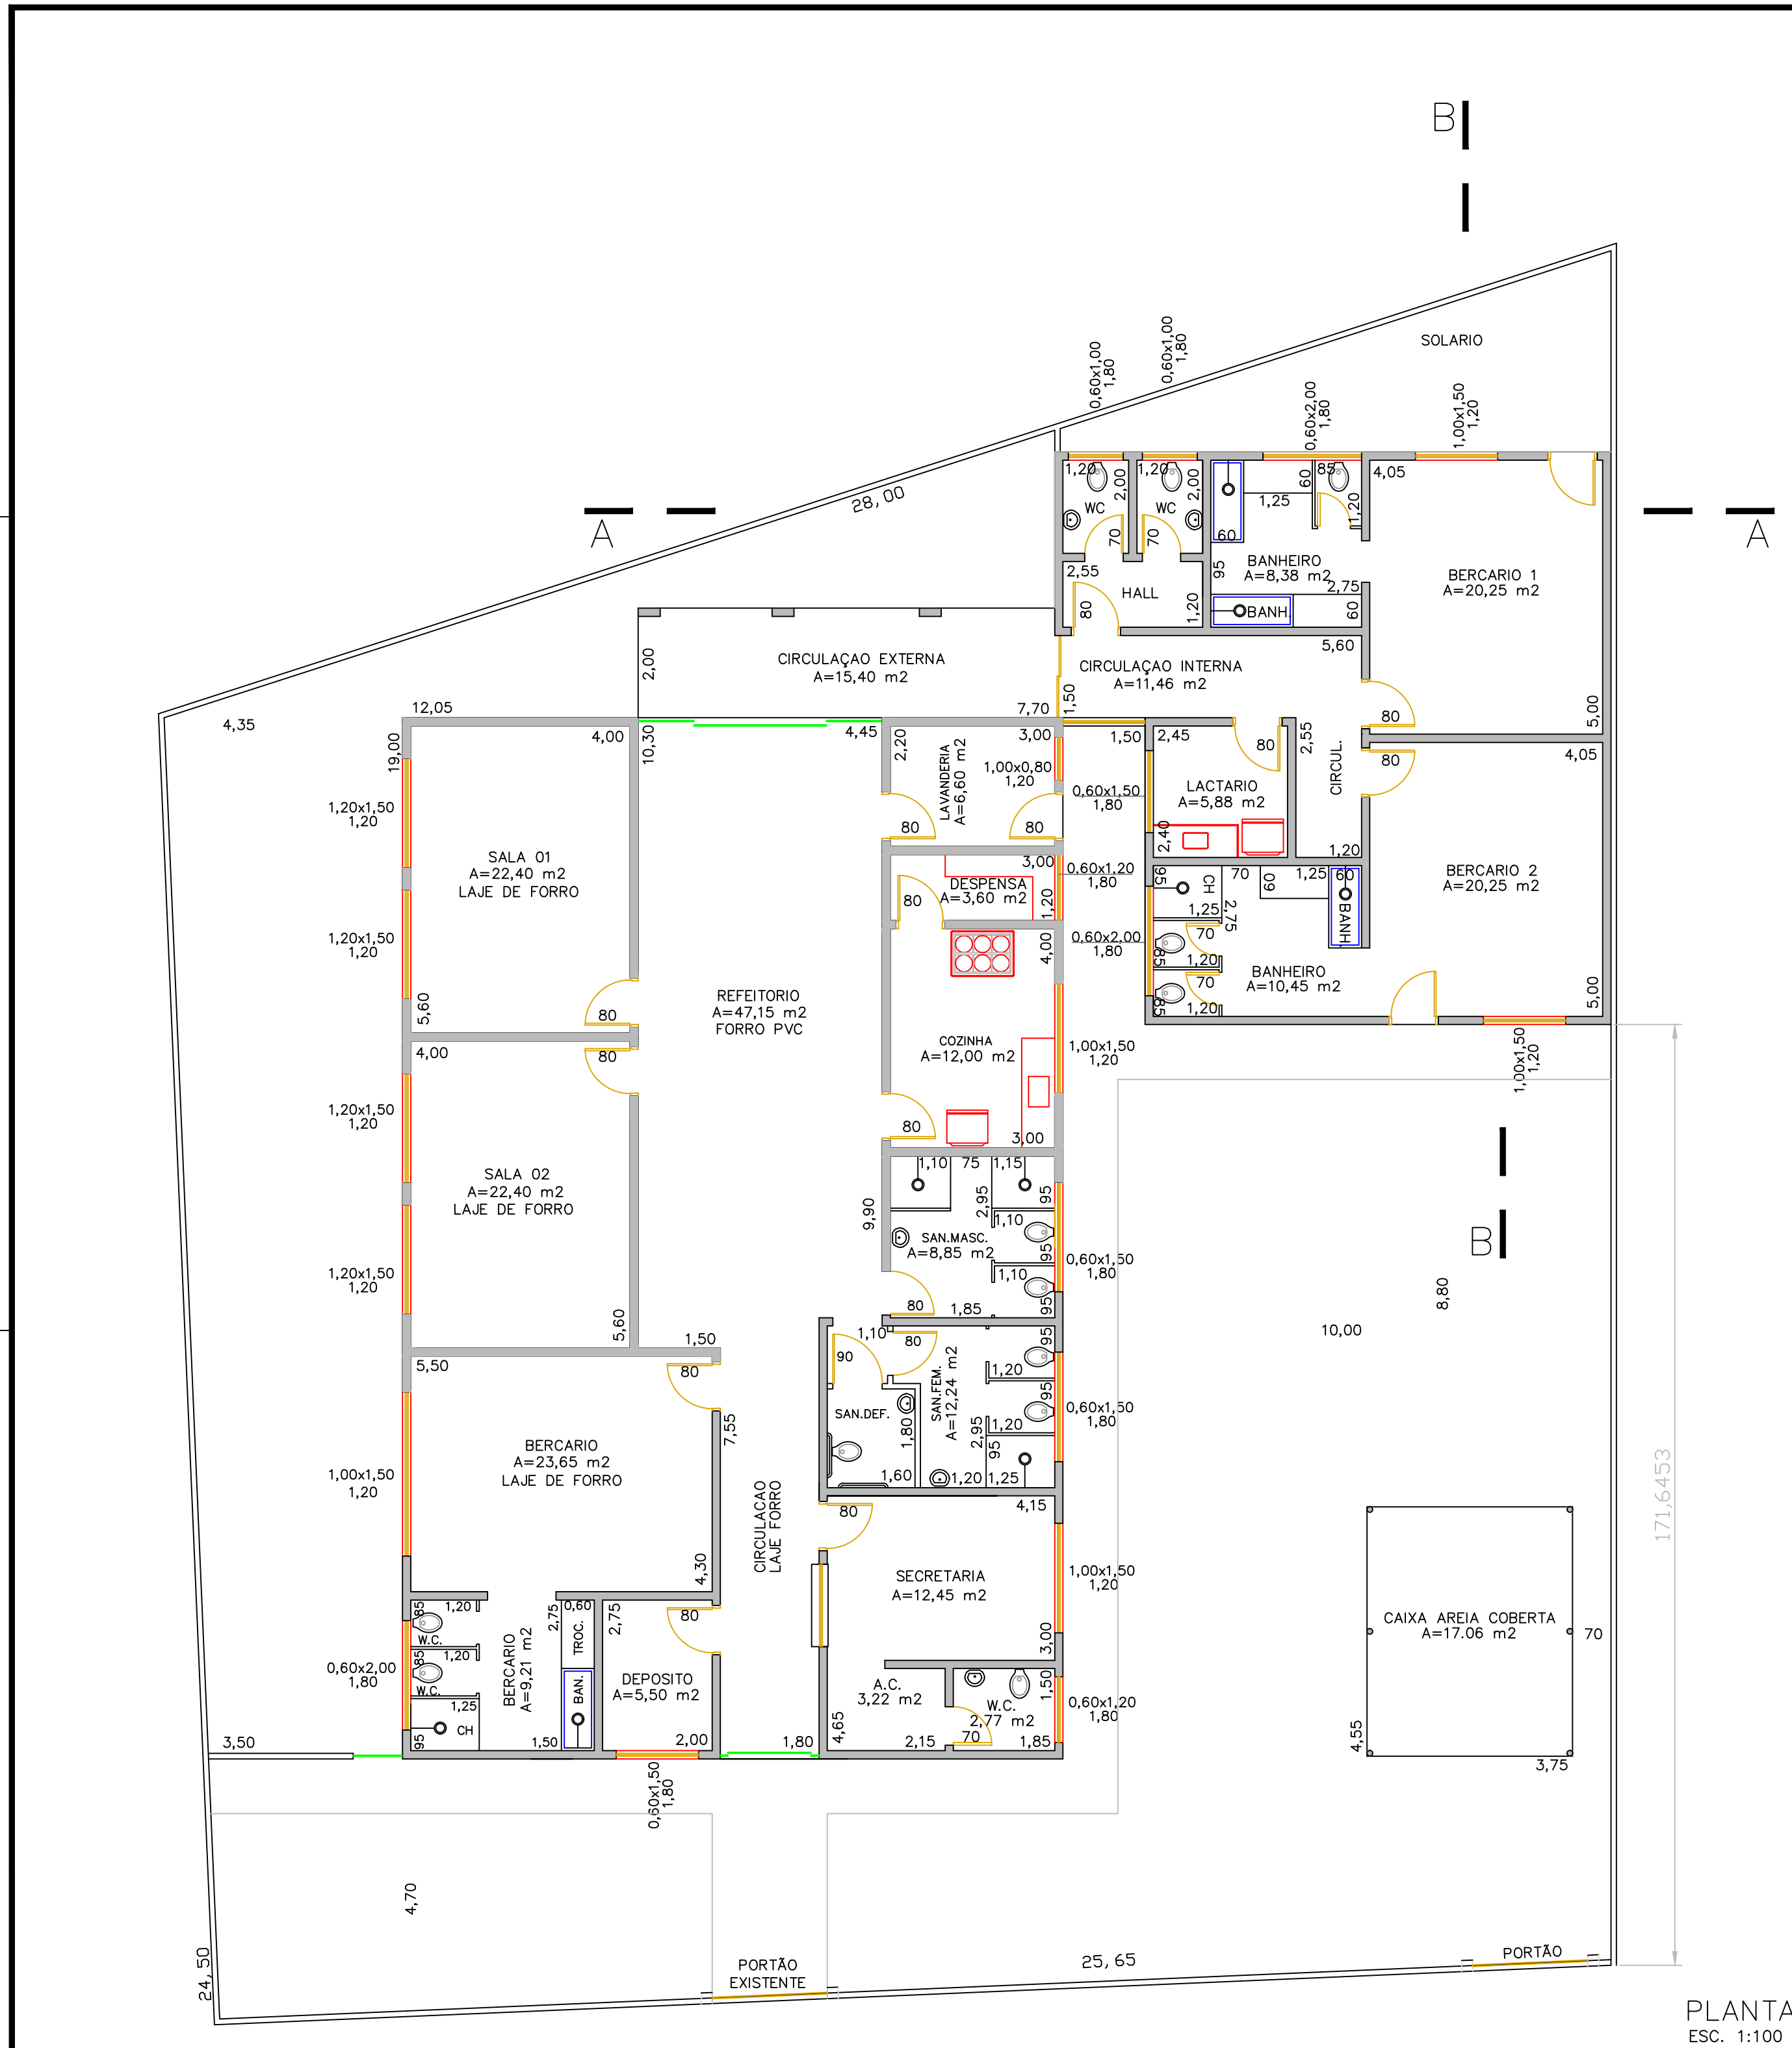


PLANTA
ESC. 1:100

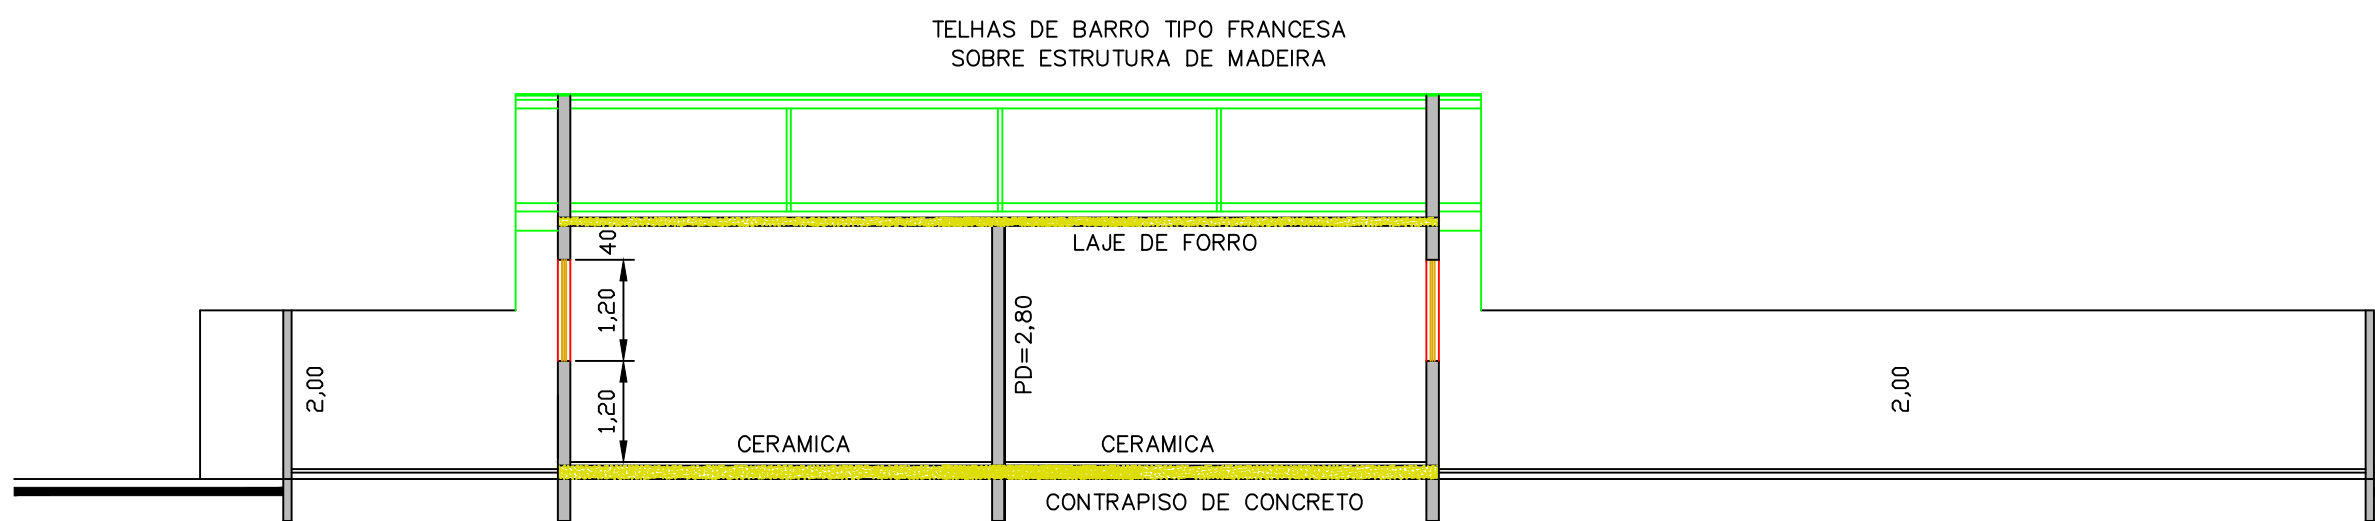

CORTE BB
ESC. 1:100

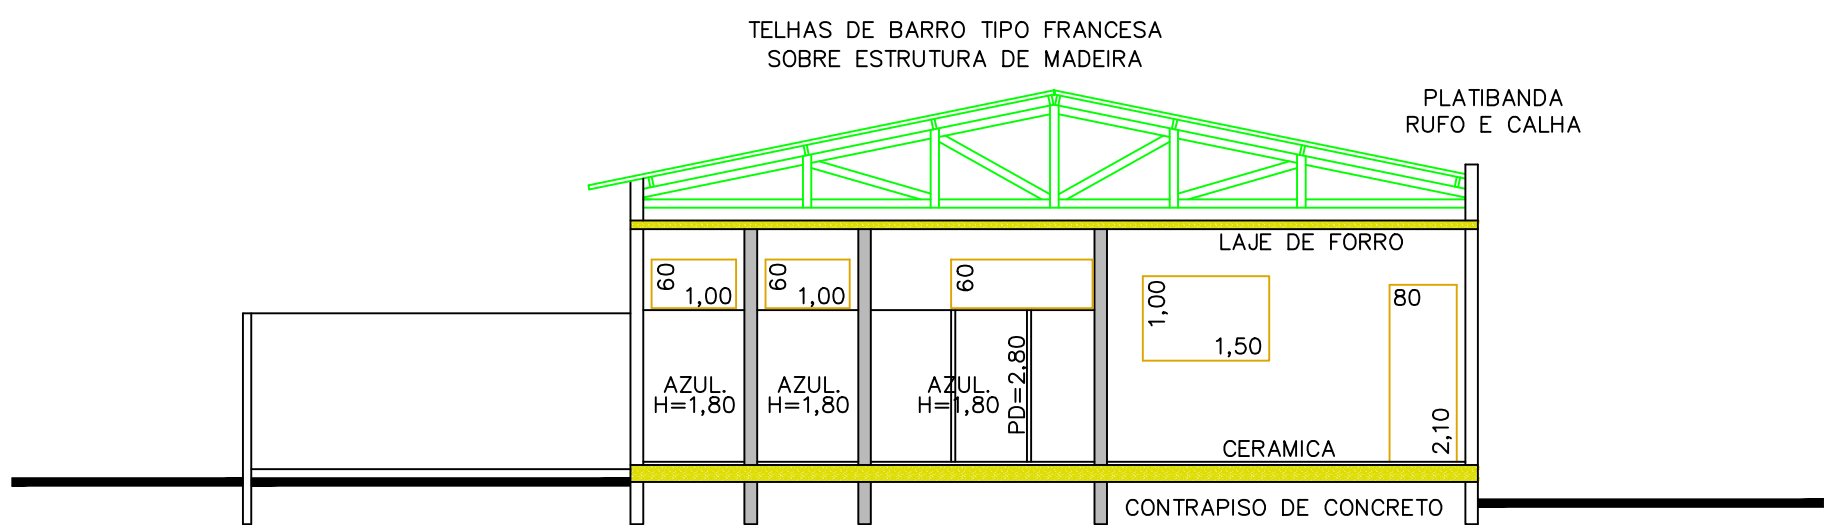

CORTE AA
ESC. 1:100

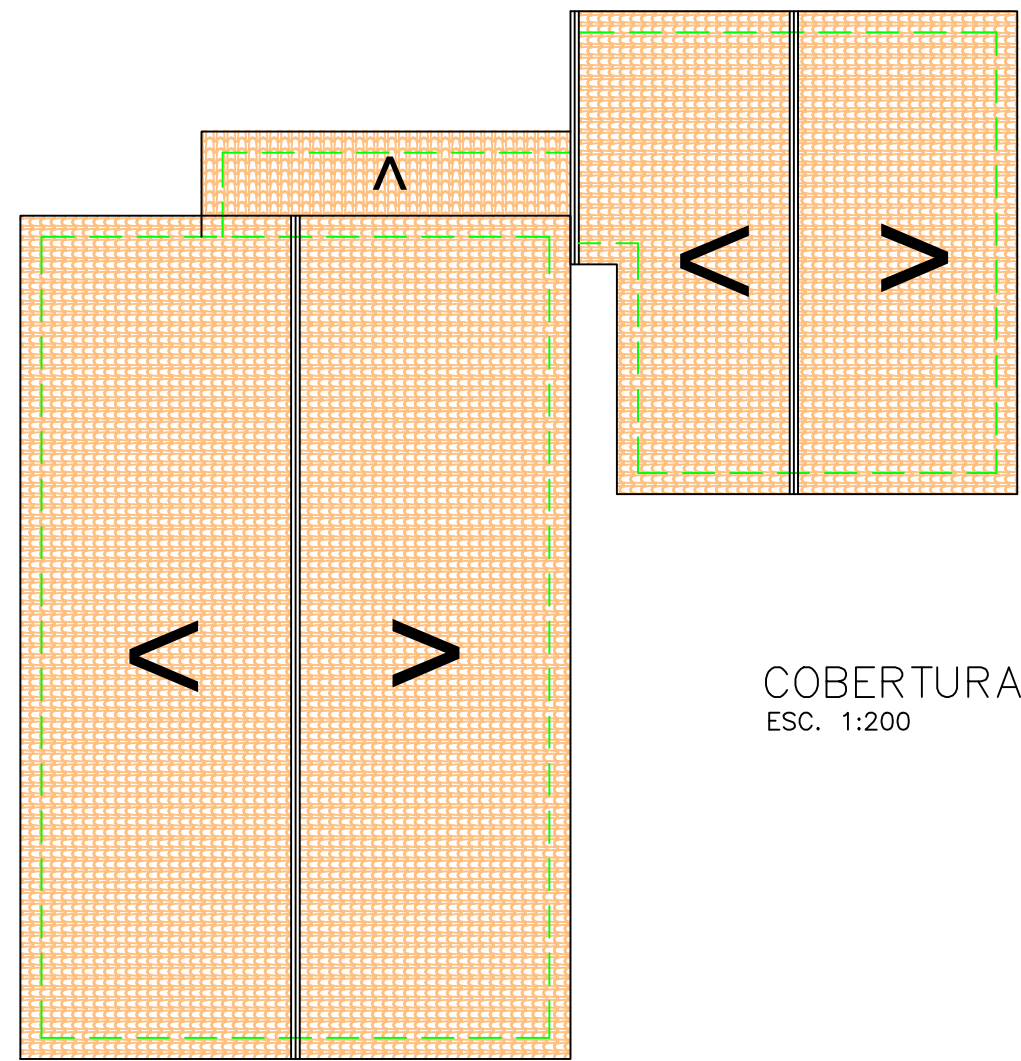

COBERTURA
ESC. 1:200

PREFEITURA DO MUNICÍPIO

LEME

SECRETARIA DE OBRAS E
PLANEJAMENTO URBANO

FOLHA ÚNICA

OBRA
IMPLANTAÇÃO DE CRECHE
CRECHE MARISA AP. DE LIMA VICENTIN
LOCAL
RUA FERNANDO NERY, 309
ÁREA INSTITUCIONAL
JARDIM ALTO DA BOA VISTA
LEME - SP

OBJETO
PLANTA BAIXA - IMPLANTAÇÃO
CORTES - COBERTURA - ÁREAS

ÁREAS
TERRENO 724,50 m²
CONSTRUÇÃO EXISTENTE 340,97 m²
ÁREA LIVRE 383,53 m²

ARQUIVO
EMEB Marisa Ap de Lima Vicentin

DATA	ESCALAS	DES.
JULHO/2012	INDICADAS	ALFREDO

WAGNER RICARDO ANTUNES FILHO
PREFEITO MUNICIPAL

FERNANDO WAGNER KLEIN
SECRETÁRIO DE OBRAS E
PLANEJAMENTO URBANO