



RUA JOSÉ PARIZOTO

RUA MARIA FERREN

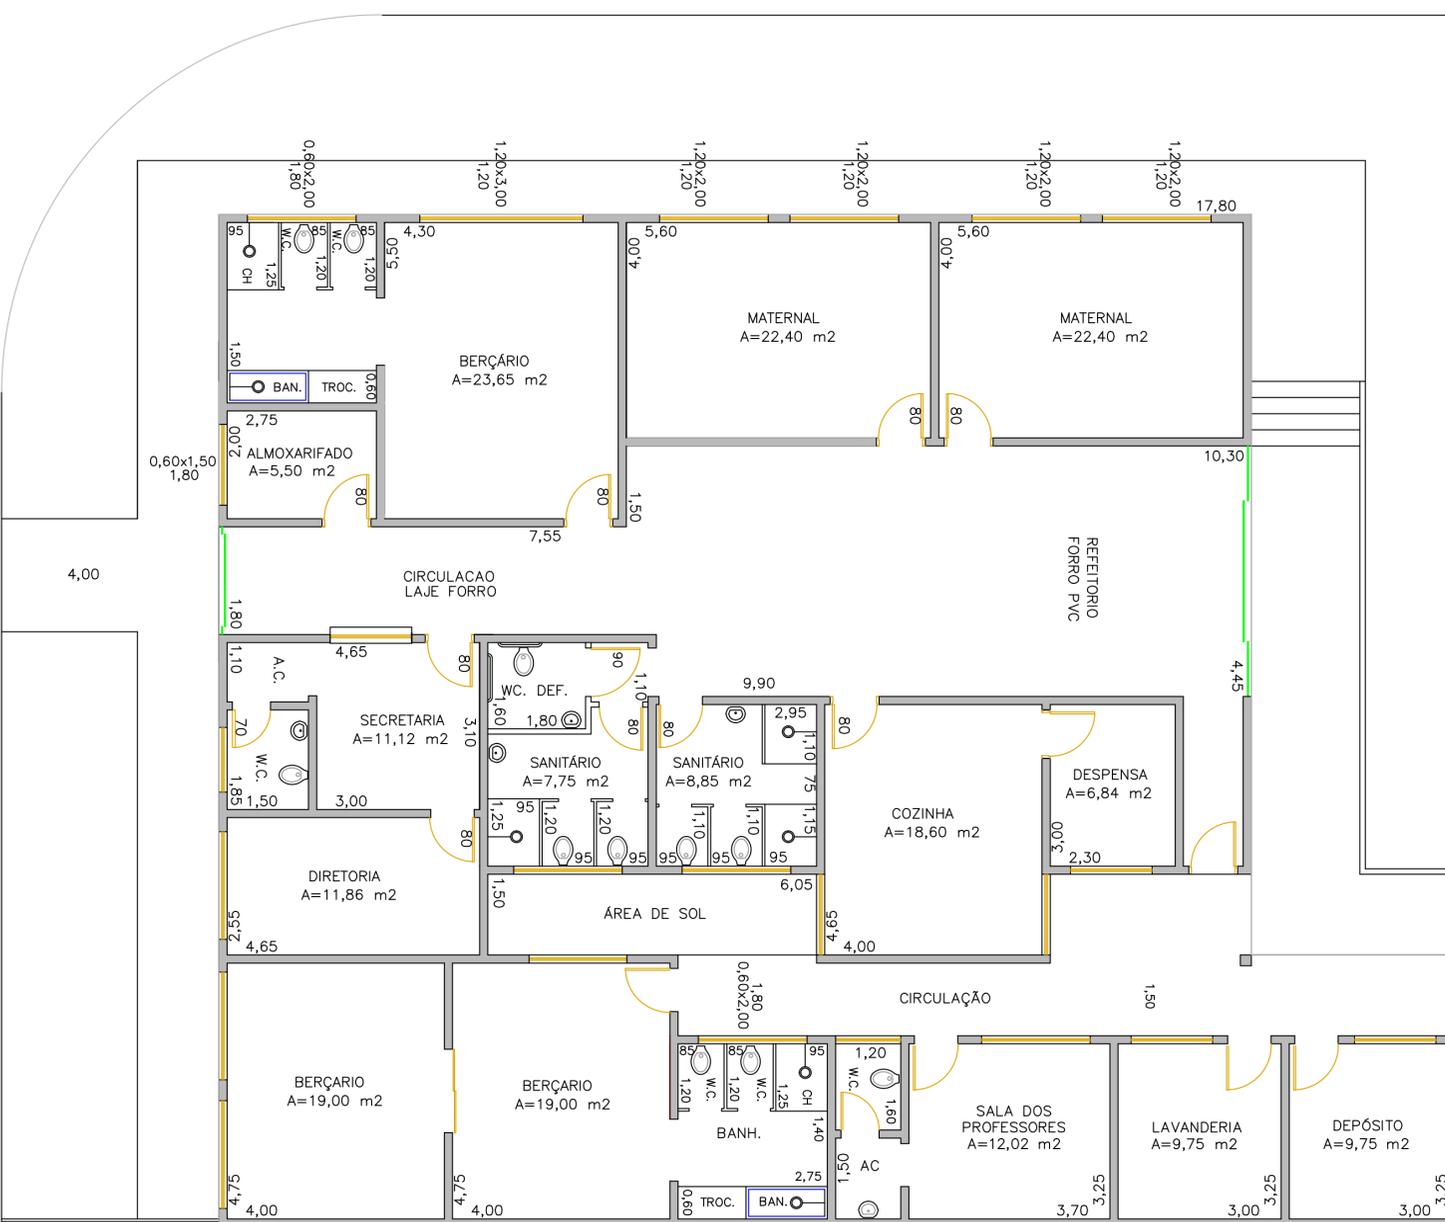

**PLANTA**  
ESCALA 1:100

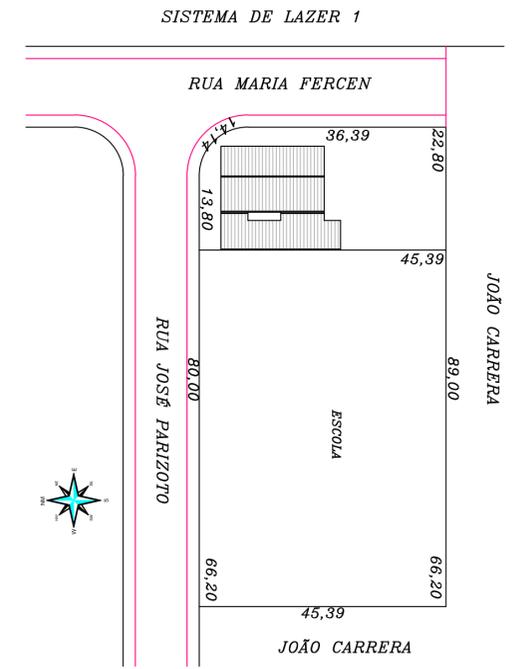

**IMPLANTACAO**  
ESCALA 1:1000

PREFEITURA DO MUNICÍPIO

**LEME**

SECRETARIA DE OBRAS E PLANEJAMENTO URBANO

**FOLHA ÚNICA**

OBRA  
PLANTA DE CRECHE

LOCAL  
CRECHE JOSELI A ZORZO CAVICHIOLLI  
RUA JOSÉ PARIZOTO - 15  
JARDIM DO SOL  
LEME - SP

OBJETO  
PLANTA - IMPLANTAÇÃO

ÁREAS

TERRENO	1.017,51 m <sup>2</sup>
CONSTRUÇÃO	367,57 m <sup>2</sup>
ÁREA LIVRE	649,94 m <sup>2</sup>

ARQUIVO  
EMEB Joseli A Zorzo Cavichioli

DATA	ESCALAS	DES.
JUNHO/2012	INDICADAS	ALFREDO

WAGNER RICARDO ANTUNES FILHO  
PREFEITO MUNICIPAL

FERNANDO WAGNER KLEIN  
SECRETÁRIO DE OBRAS  
E PLANEJAMENTO URBANO