



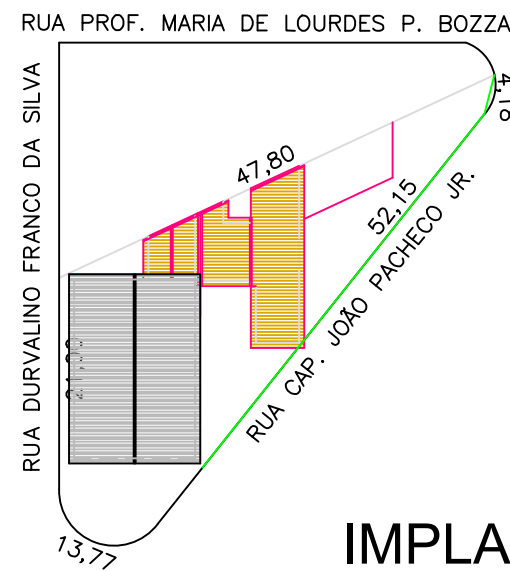

## IMPLANTAÇÃO

ESCALA 1:1000

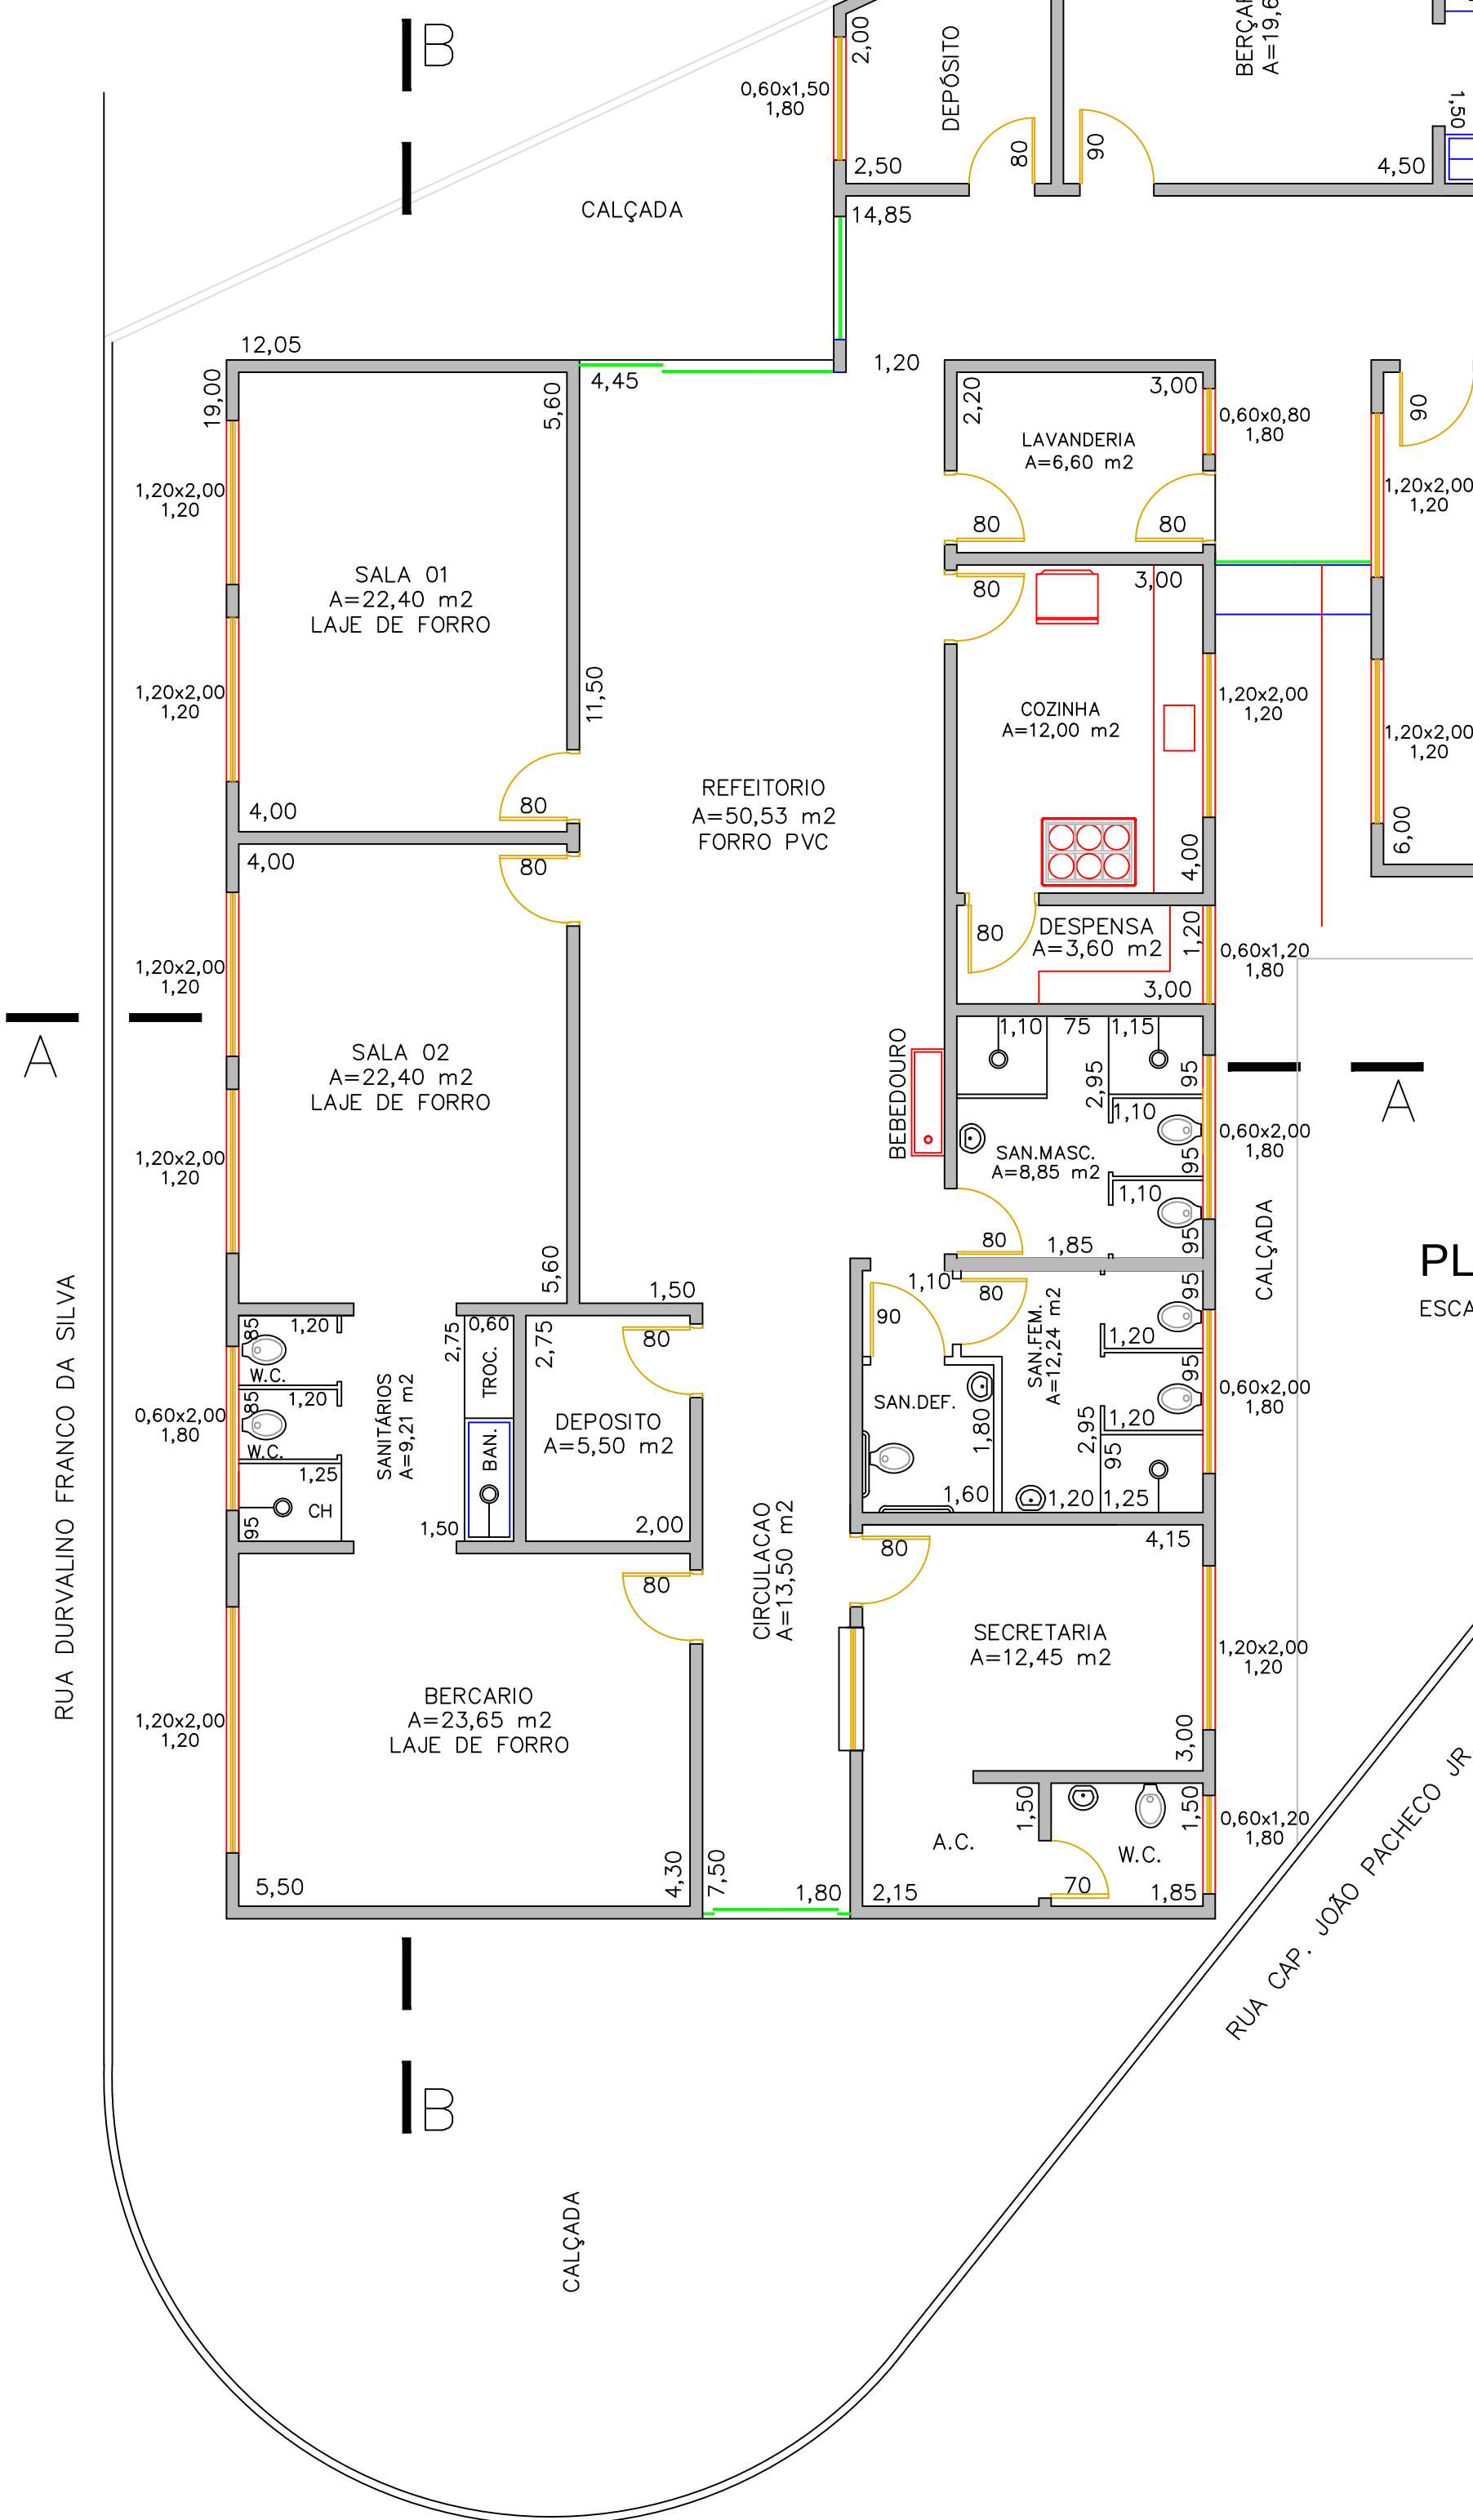


## PLANTA

ESCALA 1:100


## CORTE AA

ESC. 1:100

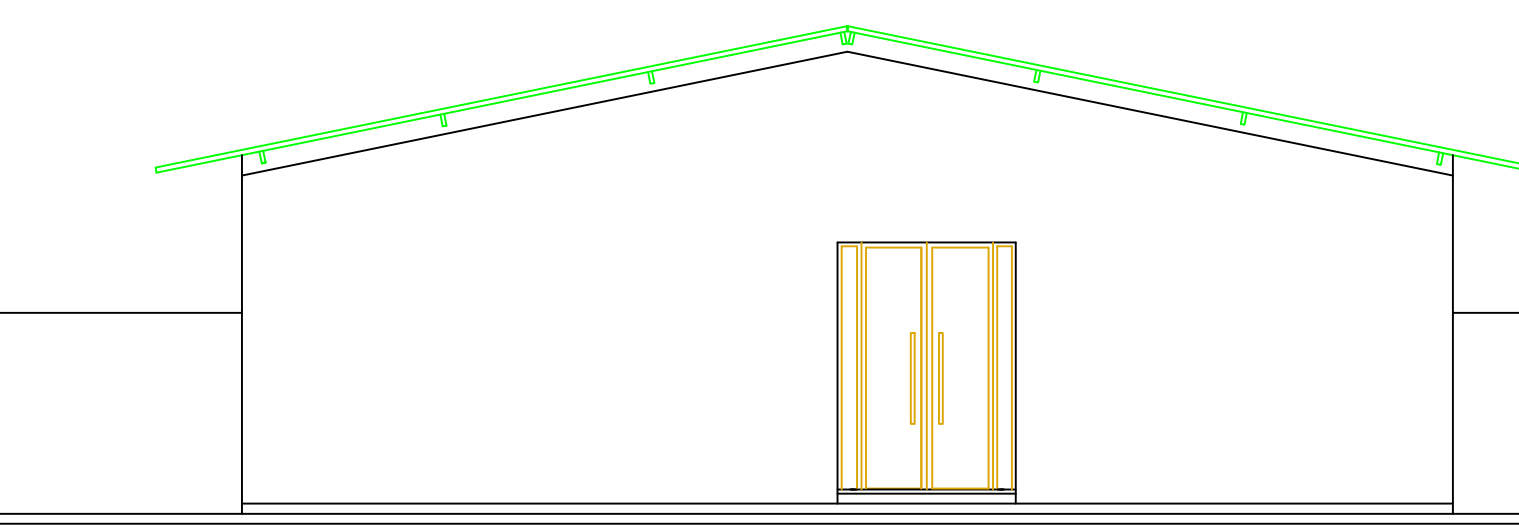

## ELEVACAO

ESC. 1:100

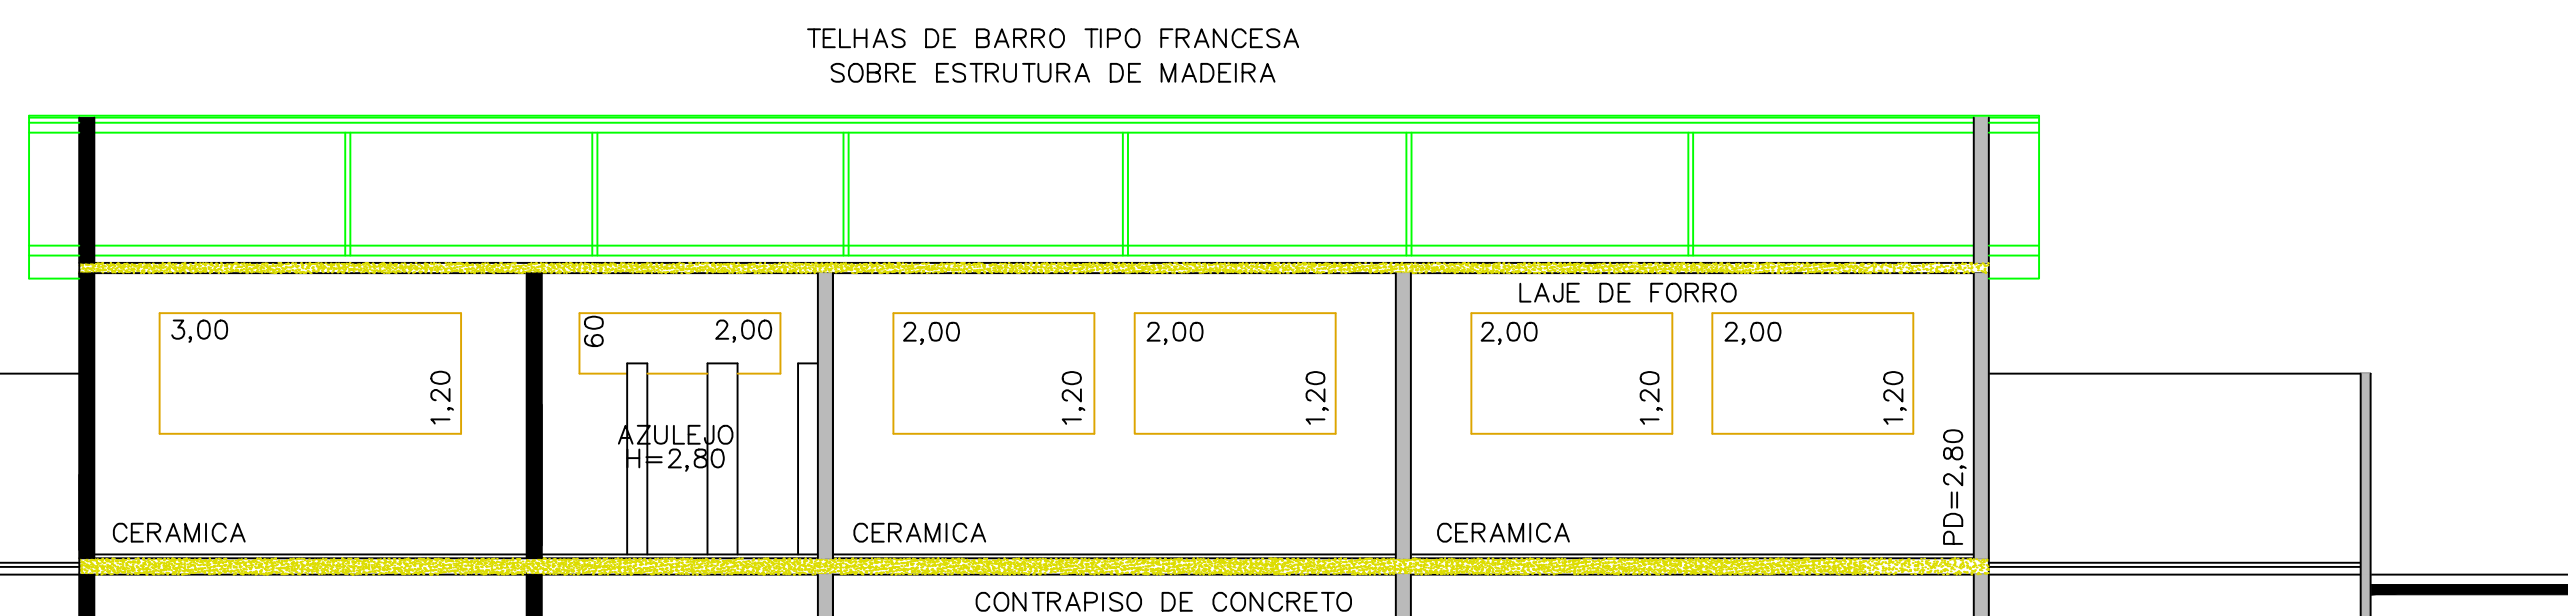

## CORTE BB

ESC. 1:100

PREFEITURA DO MUNICÍPIO

LEME

SECRETARIA DE OBRAS  
E PLANEJAMENTO URBANO

## FOLHA ÚNICA

ASSUNTO  
CRECHE ELZA THEREZINHA MORAGHI  
LELA MARCHI

LOCAL  
RUA DURVALINO FRANCO DA SILVA  
VILA SANTA IGNES  
LEME - SP

OBJETO  
PLANTA - CORTES - FACHADA - COBERTURA

| ÁREAS                |           |
|----------------------|-----------|
| TERRENO              | 806,40 m² |
| CONSTRUÇÃO EXISTENTE | 468,68 m² |
| ÁREA LIVRE           | 337,72 m² |

ARQUIVO  
EMEB Creche Elza Therezinha Moraghi - Lela Marchi

| DATA       | ESCALAS   | DES.    |
|------------|-----------|---------|
| JUNHO/2012 | INDICADAS | ALFREDO |

WAGNER RICARDO ANTUNES FILHO  
PREFEITO MUNICIPAL

FERNANDO WAGNER KLEIN  
SECRETÁRIO DE OBRAS  
E PLANEJAMENTO URBANO