




FACHADA
ESC 1:100

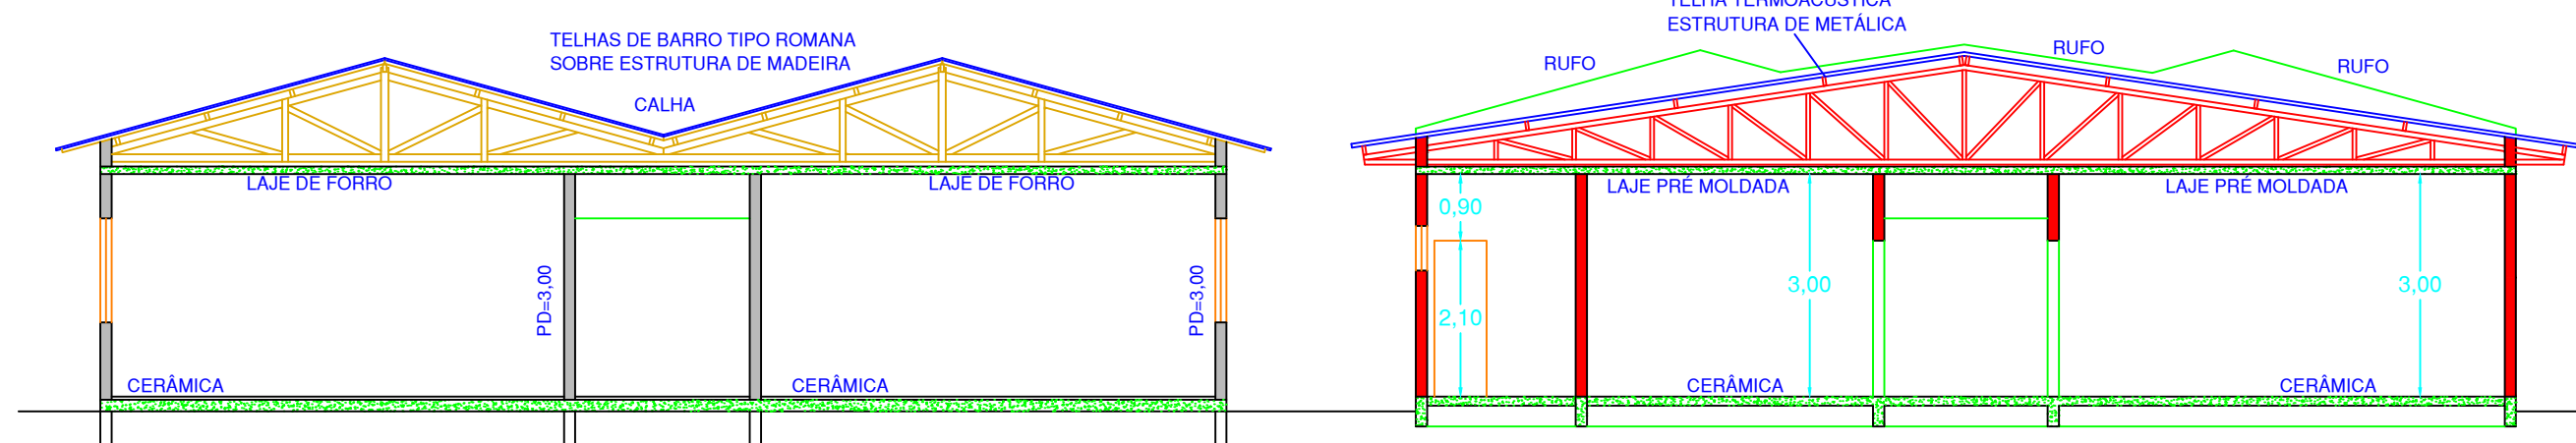


CORTE AA
ESC 1:100

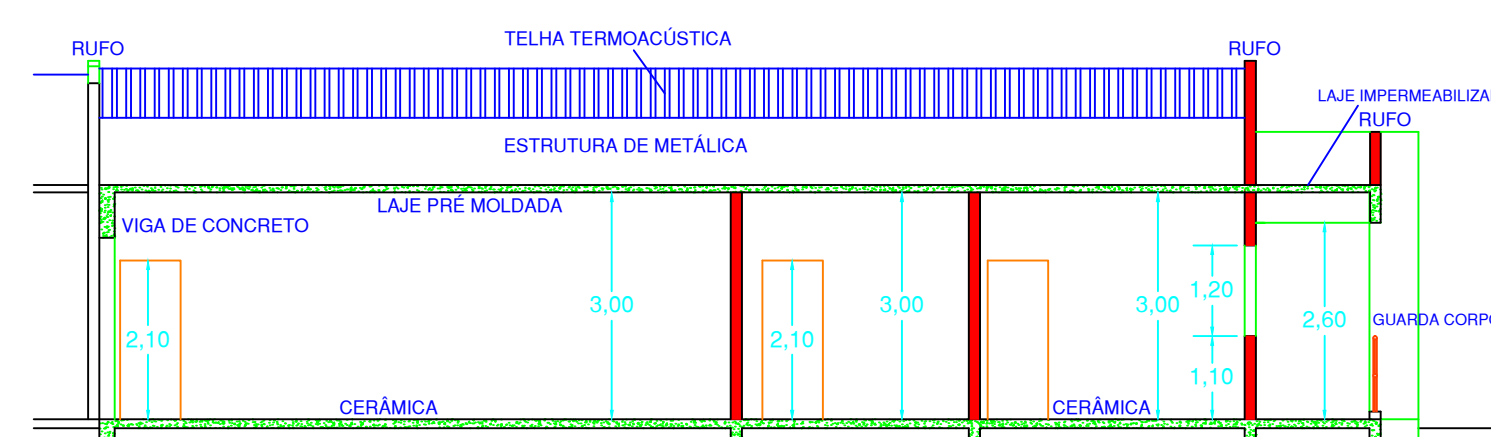


CORTE BB
ESC 1:100

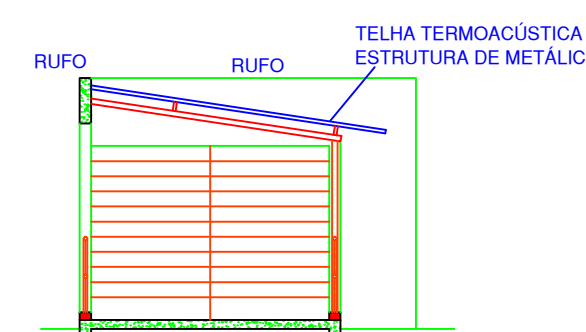

CORTE CC
ESC 1:100

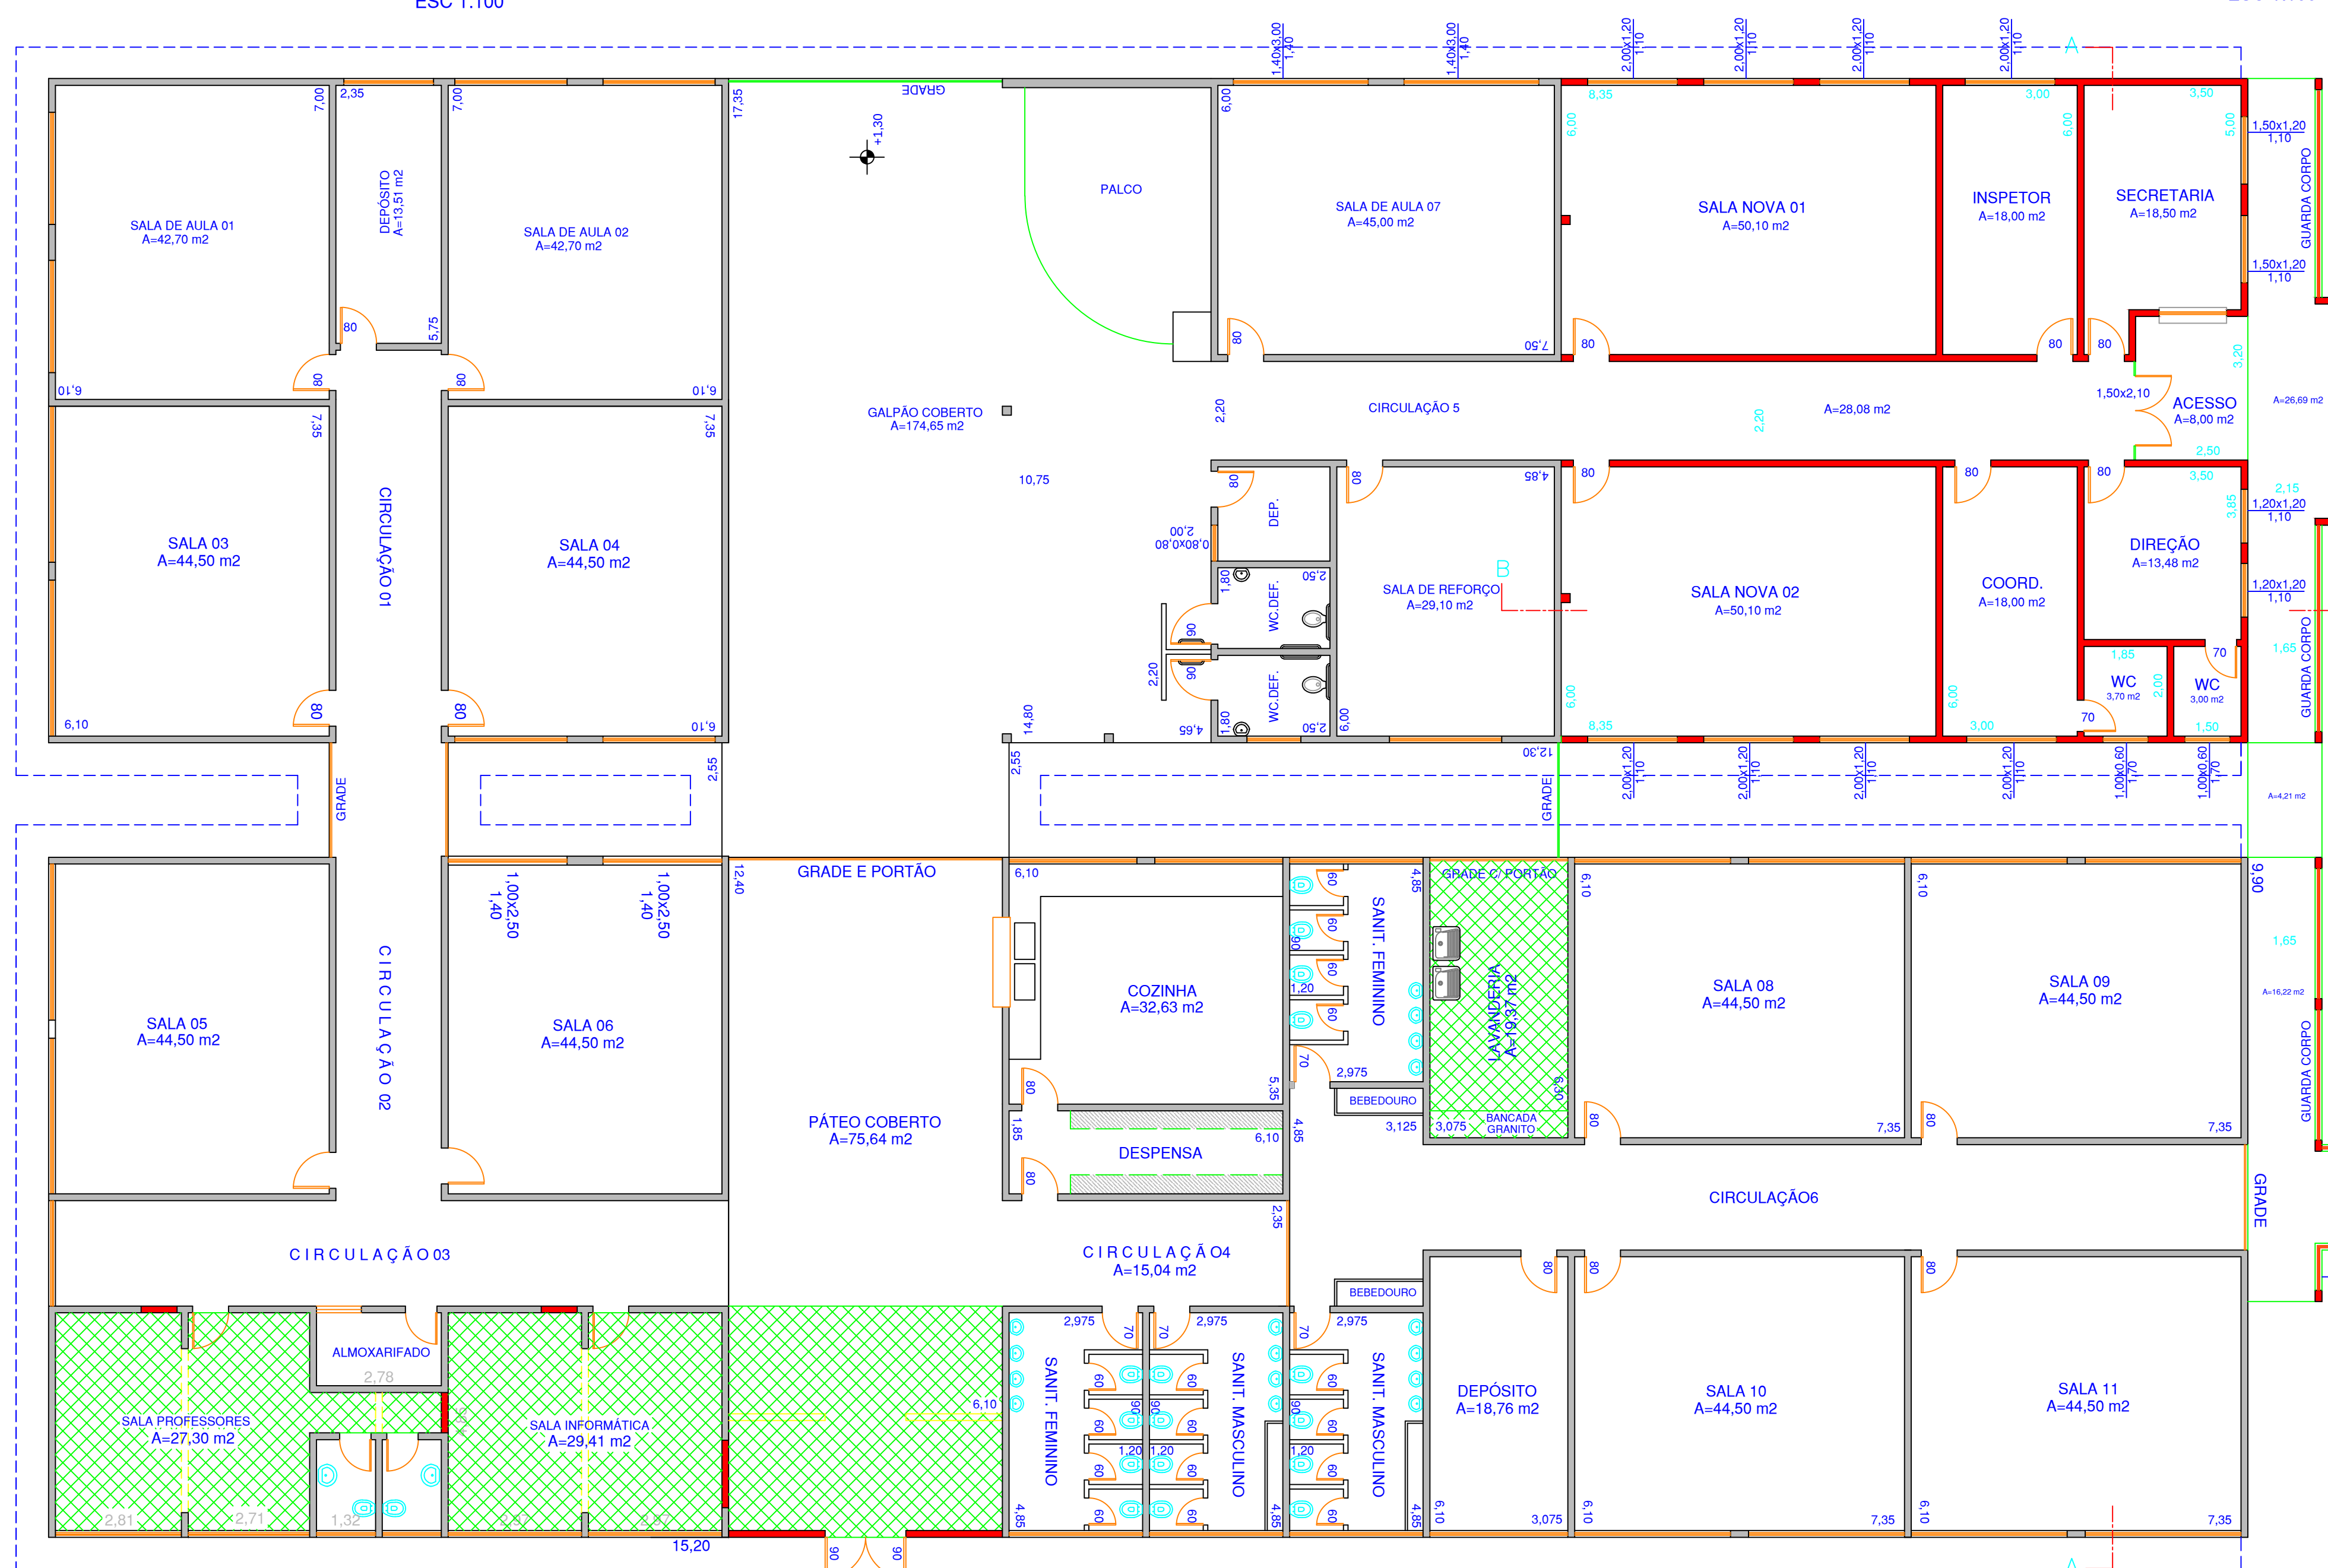

PLANTA
ESC 1:100

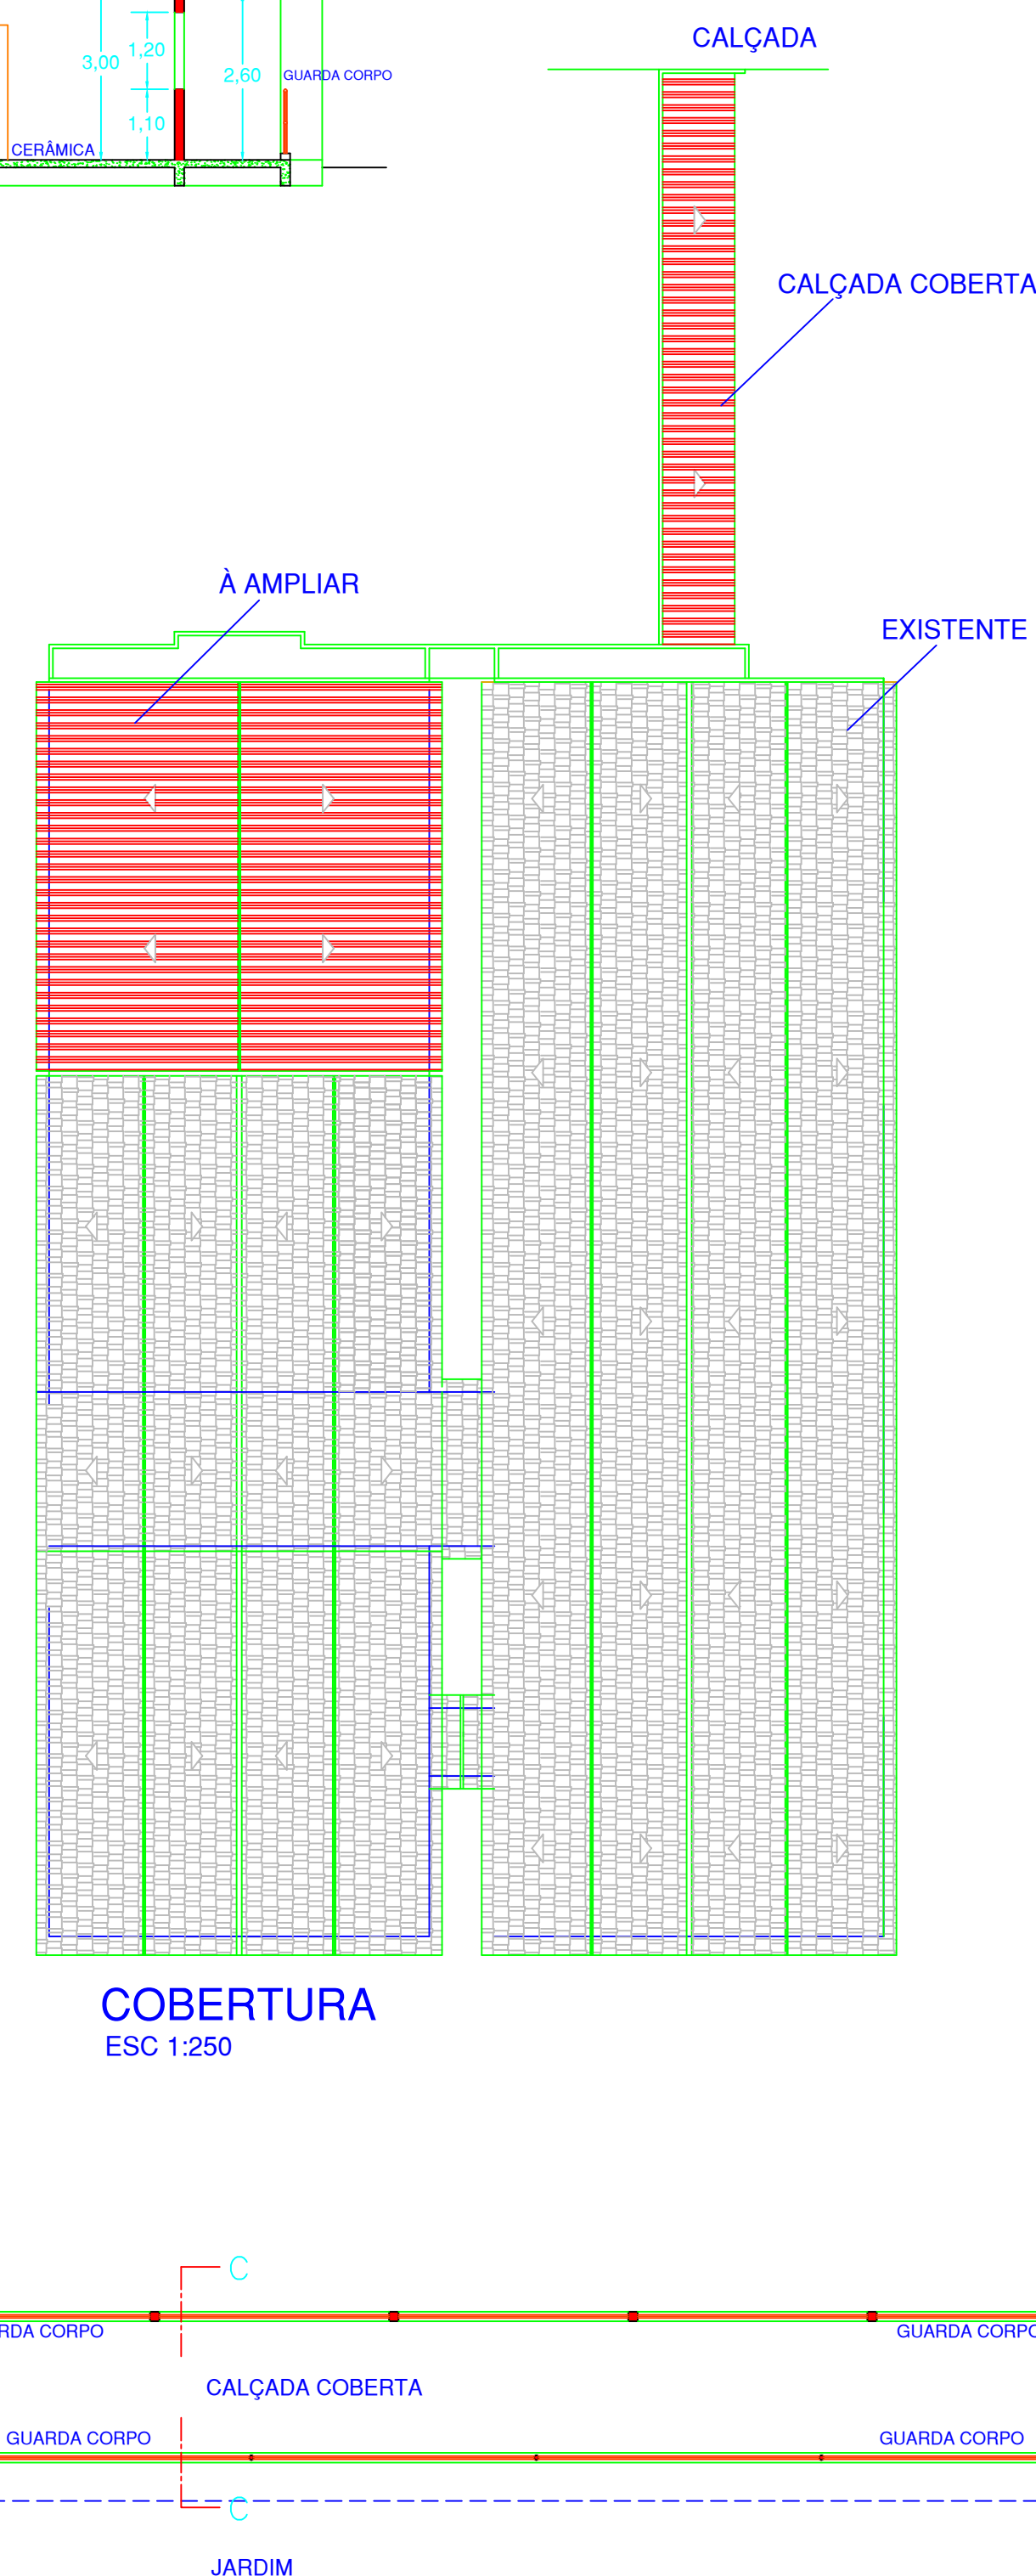

COBERTURA
ESC 1:250

- CONSTRUÇÃO EXISTENTE
- CONSTRUÇÃO À AMPLIAR
- CONSTRUÇÃO À DEMOLIR
- ÁREAS À REFORMAR

PREFEITURA DO MUNICÍPIO
LEME
SECRETARIA DE EDUCAÇÃO

FOLHA 02/02

OBRA AMPLIAÇÃO E REFORMA
EMEB SALMA ELMOR NASSIF

LOCAL
RUA DAS PAPOULAS, 88
JARDIM NOVA LEME
LEME - SP

OBJETO
PLANTA - CORTES - FACHADA
COBERTURA

ÁREAS	
TERRENO	7.580,07 m²
CONST. ESCOLA EXIST.	1.264,18 m²
QUADRA	600,00 m²
AMPLIAÇÃO	326,45 m²
TOTAL CONSTRUÍDO	2.190,63 m²
ÁREA LIVRE	5.389,44 m²

ARQUIVO	DESENHO
Ampliação e Reforma Salma Elmor Nassif	Comin

DATA	ESCALAS
MAIO/2019	INDICADAS

WAGNER RICARDO ANTUNES FILHO
PREFEITO MUNICIPAL

ANDRÉA MARIA BEGNAMI MAZZI
SECRETARIA DE EDUCAÇÃO