



PLANTA
ESCALA 1:100

QUADRO DE ÁREAS E ESQUADRIAS							
AMBIENTE	ÁREA	PORTAS		CAIXILHOS			
		MATERIAL	DIMENSÕES	LEGENDA	MATERIAL	DIMENSÕES	PEITORIL
RECEPÇÃO	71,38 m ²	Vidro	2,40 x 2,20 m				
ATENDIMENTO	12,77 m ²	Madeira	0,90 x 2,10 m				
ESTOCAGEM / ARQUIVO	11,37 m ²	Madeira	0,90 x 2,10 m	J 6	Alumínio/Vidro	1,60x1,20m	1,00m
SANITÁRIO FEMININO	11,55 m ²	Madeira	0,90 x 2,10 m	J 3	Alumínio/Vidro	2,00x0,60m	1,60m
SANITÁRIO MASCULINO	11,55 m ²	Madeira	0,90 x 2,10 m	J 3	Alumínio/Vidro	2,00x0,60m	1,60m
SALA PALESTRAS	21,35 m ²	Madeira	0,90 x 2,10 m	J 1	Alumínio/Vidro	2,00x1,20m	1,00m
SALA MAMOGRAFIA	15,75 m ²	Madeira	0,90 x 2,10 m				
SALA TÉCNICO	5,93 m ²	Madeira	0,90 x 2,10 m				
W.C. ACESSÍVEL	3,15 m ²	Madeira	0,90 x 2,10 m	J 4	Alumínio/Vidro	1,00x0,60m	1,60m
SALA ULTRASON	12,60 m ²	Madeira	0,90 x 2,10 m	J 1	Alumínio/Vidro	2,00x1,20m	1,00m
SALA CONSULTÓRIO 1	11,54 m ²	Madeira	0,90 x 2,10 m	J 1	Alumínio/Vidro	2,00x1,20m	1,00m
SALA CONSULTÓRIO 2	13,03 m ²	Madeira	0,90 x 2,10 m	J 1	Alumínio/Vidro	2,00x1,20m	1,00m
SALA CONSULTÓRIO 3	13,03 m ²	Madeira	0,90 x 2,10 m	J 1	Alumínio/Vidro	2,00x1,20m	1,00m
W.C. 1 / W.C. 2 / W.C. 3	3,04 m ²	Madeira	0,90 x 2,10 m	J 4	Alumínio/Vidro	1,00x0,60m	1,60m
DML	2,31 m ²	Madeira	0,80 x 2,10 m				
SALA DE PRÉ CONSULTA	10,50 m ²	Madeira	0,90 x 2,10 m	J 1	Alumínio/Vidro	2,00x1,20m	1,00m
SALA PLANEJ. FAMÍLIA	10,50 m ²	Madeira	0,90 x 2,10 m	J 1	Alumínio/Vidro	2,00x1,20m	1,00m
SALA ESTERILIZAÇÃO	6,63 m ²	Madeira	0,80 x 2,10 m				
EXPURGO	6,43 m ²	Madeira	0,90 x 2,10 m	J 2	Alumínio/Vidro	1,20x0,60m	1,60m
SALA ENFERMEIRAS	10,61 m ²	Madeira	0,90 x 2,10 m	J 6	Alumínio/Vidro	1,60x1,20m	1,00m
ALMOXARIFADO	3,36 m ²	Madeira	0,80 x 2,10 m	J 4	Alumínio/Vidro	1,00x0,60m	1,60m
ÁREA DE SERVIÇO	3,97 m ²	Madeira	0,90 x 2,10 m	J 4	Alumínio/Vidro	1,00x0,60m	1,60m
COPA	4,50 m ²	Madeira	0,90 x 2,10 m	J 5	Alumínio/Vidro	1,20x1,20m	1,00m
SANITÁRIO FEM. FUNC.	4,85 m ²	Madeira	0,90 x 2,10 m	J 4	Alumínio/Vidro	1,00x0,60m	1,60m
SANITÁRIO MASC. FUNC.	4,88 m ²	Madeira	0,90 x 2,10 m	J 4	Alumínio/Vidro	1,00x0,60m	1,60m


(P) PINTURA LÁTEX COM BARRADO DE 1,80m DE ALT. COM PINTURA LAVÁVEL (ESMALTE SINTÉTICO)
 (Q) PAREDE COM REVESTIMENTO ATÉ O TETO
 (R) FORRO DE GESSO ACARTONADO FIXADO EM PERFIL METÁLICO
 (S) LAJE PRÉ-MOLDADA

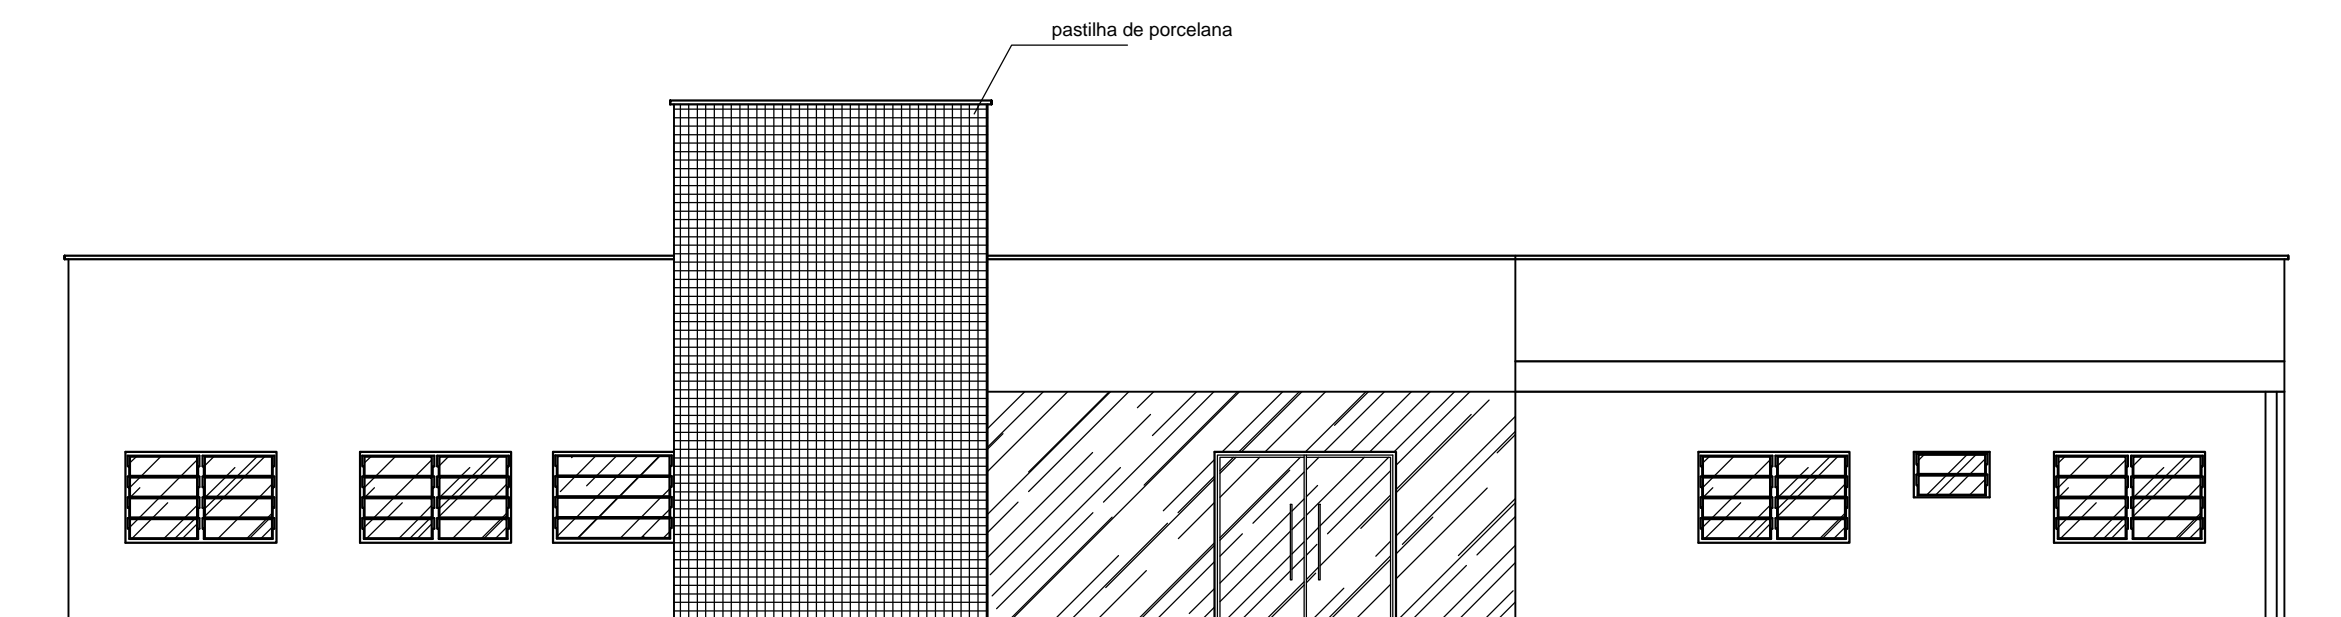


FACHADA FRONTAL
ESCALA 1:100

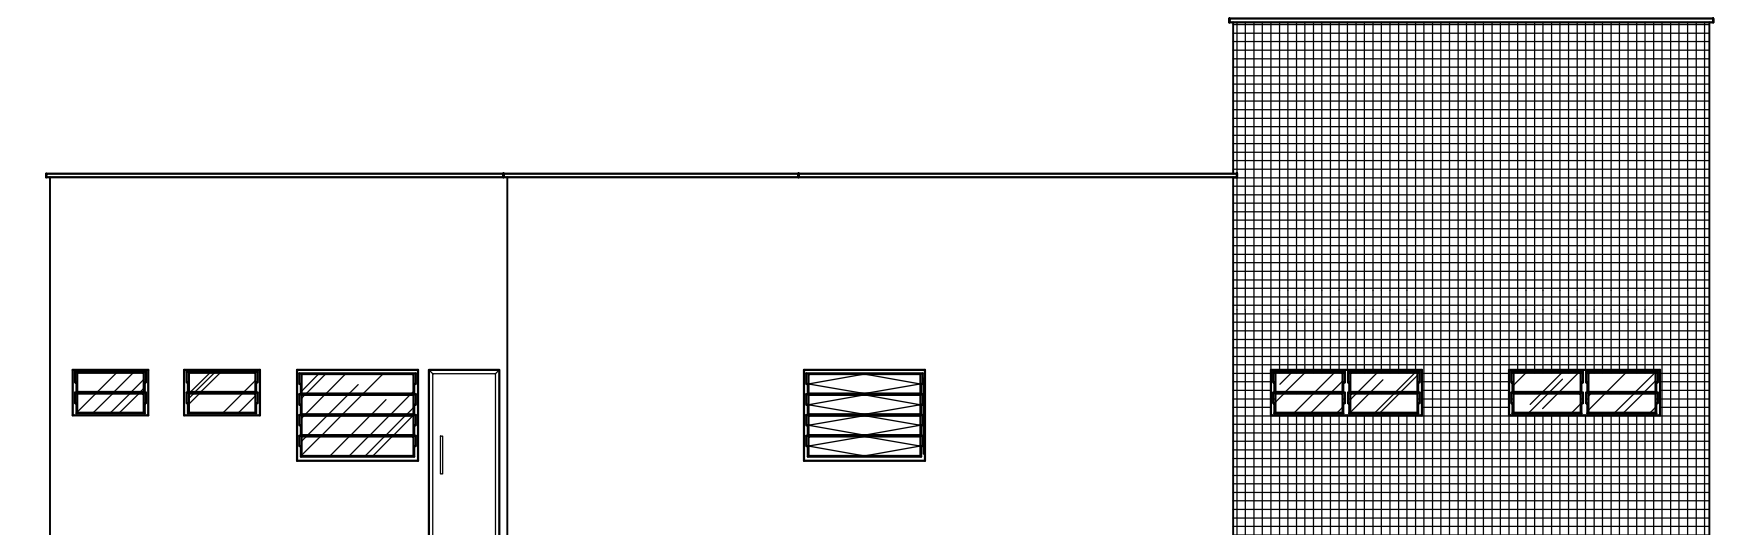

FACHADA LATERAL
ESCALA 1:100

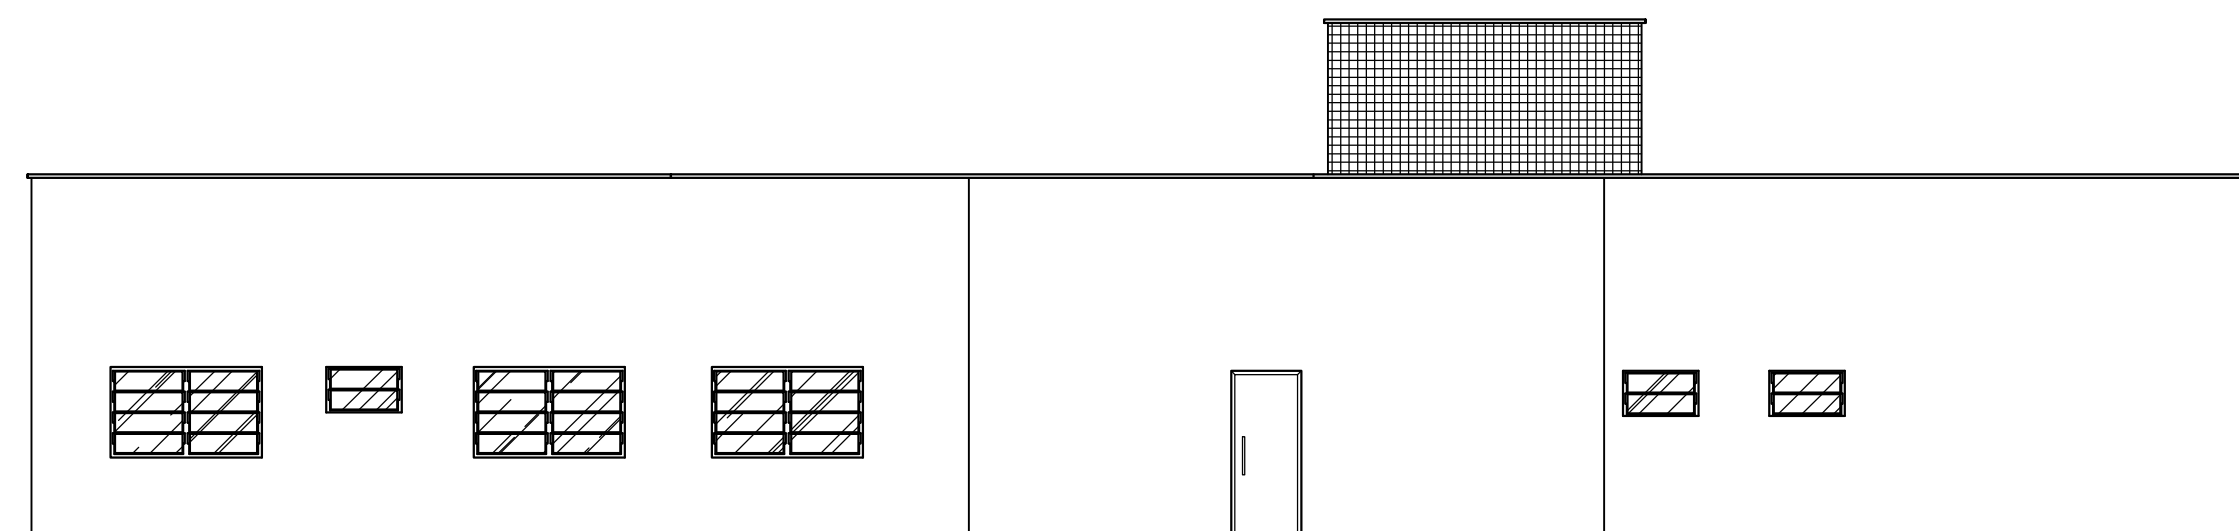

FACHADA FUNDOS
ESCALA 1:100

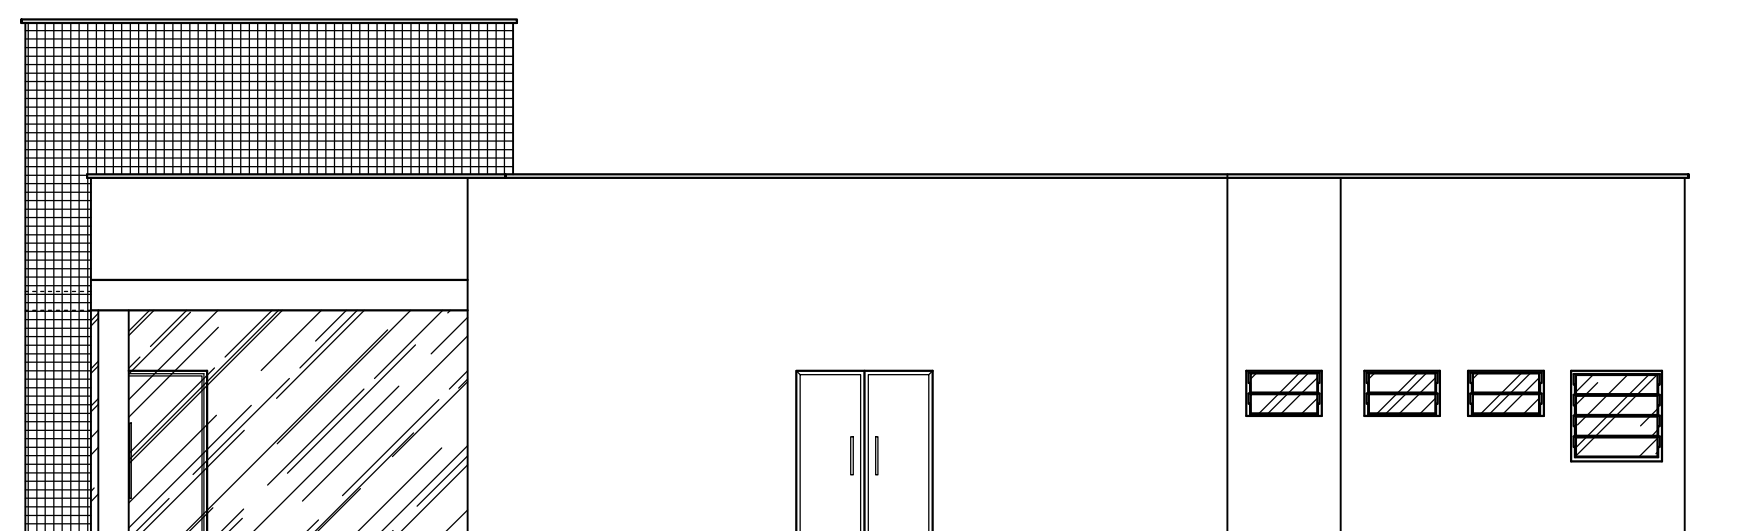

FACHADA LATERAL
ESCALA 1:100

PREFEITURA DO MUNICÍPIO
DE
LEME
SECRETARIA DE OBRAS E
PLANEJAMENTO URBANO

FOLHA 01

ASSUNTO
CASA DA MULHER - PLANTAS E FACHADAS
LOCAL
AV. HERMINIO OMETTO x RUA
FRANCISCO PICOLLO
JARDIM ALVORADA
LEME/SP

ÁREAS
CONSTRUÇÃO 408,48 m²
ESTACIONAMENTO 43,08 m²
TOTAL 451,56 m²

AUTOR DO PROJETO
ELISA LEME DE ARRUDA

DATA
MAIO/2019

ESCALAS
INDICADAS

WAGNER RICARDO ANTUNES FILHO
PREFEITO MUNICIPAL

FERNANDO WAGNER KLEIN
SECRETARIA DE OBRAS
E PLANEJAMENTO URBANO

ELISA LEME DE ARRUDA
ARQUITETA E URBANISTA
AUTORA DO PROJETO