



DETALHAMENTO MARQUISE METÁLICA
ESCALA 1:50

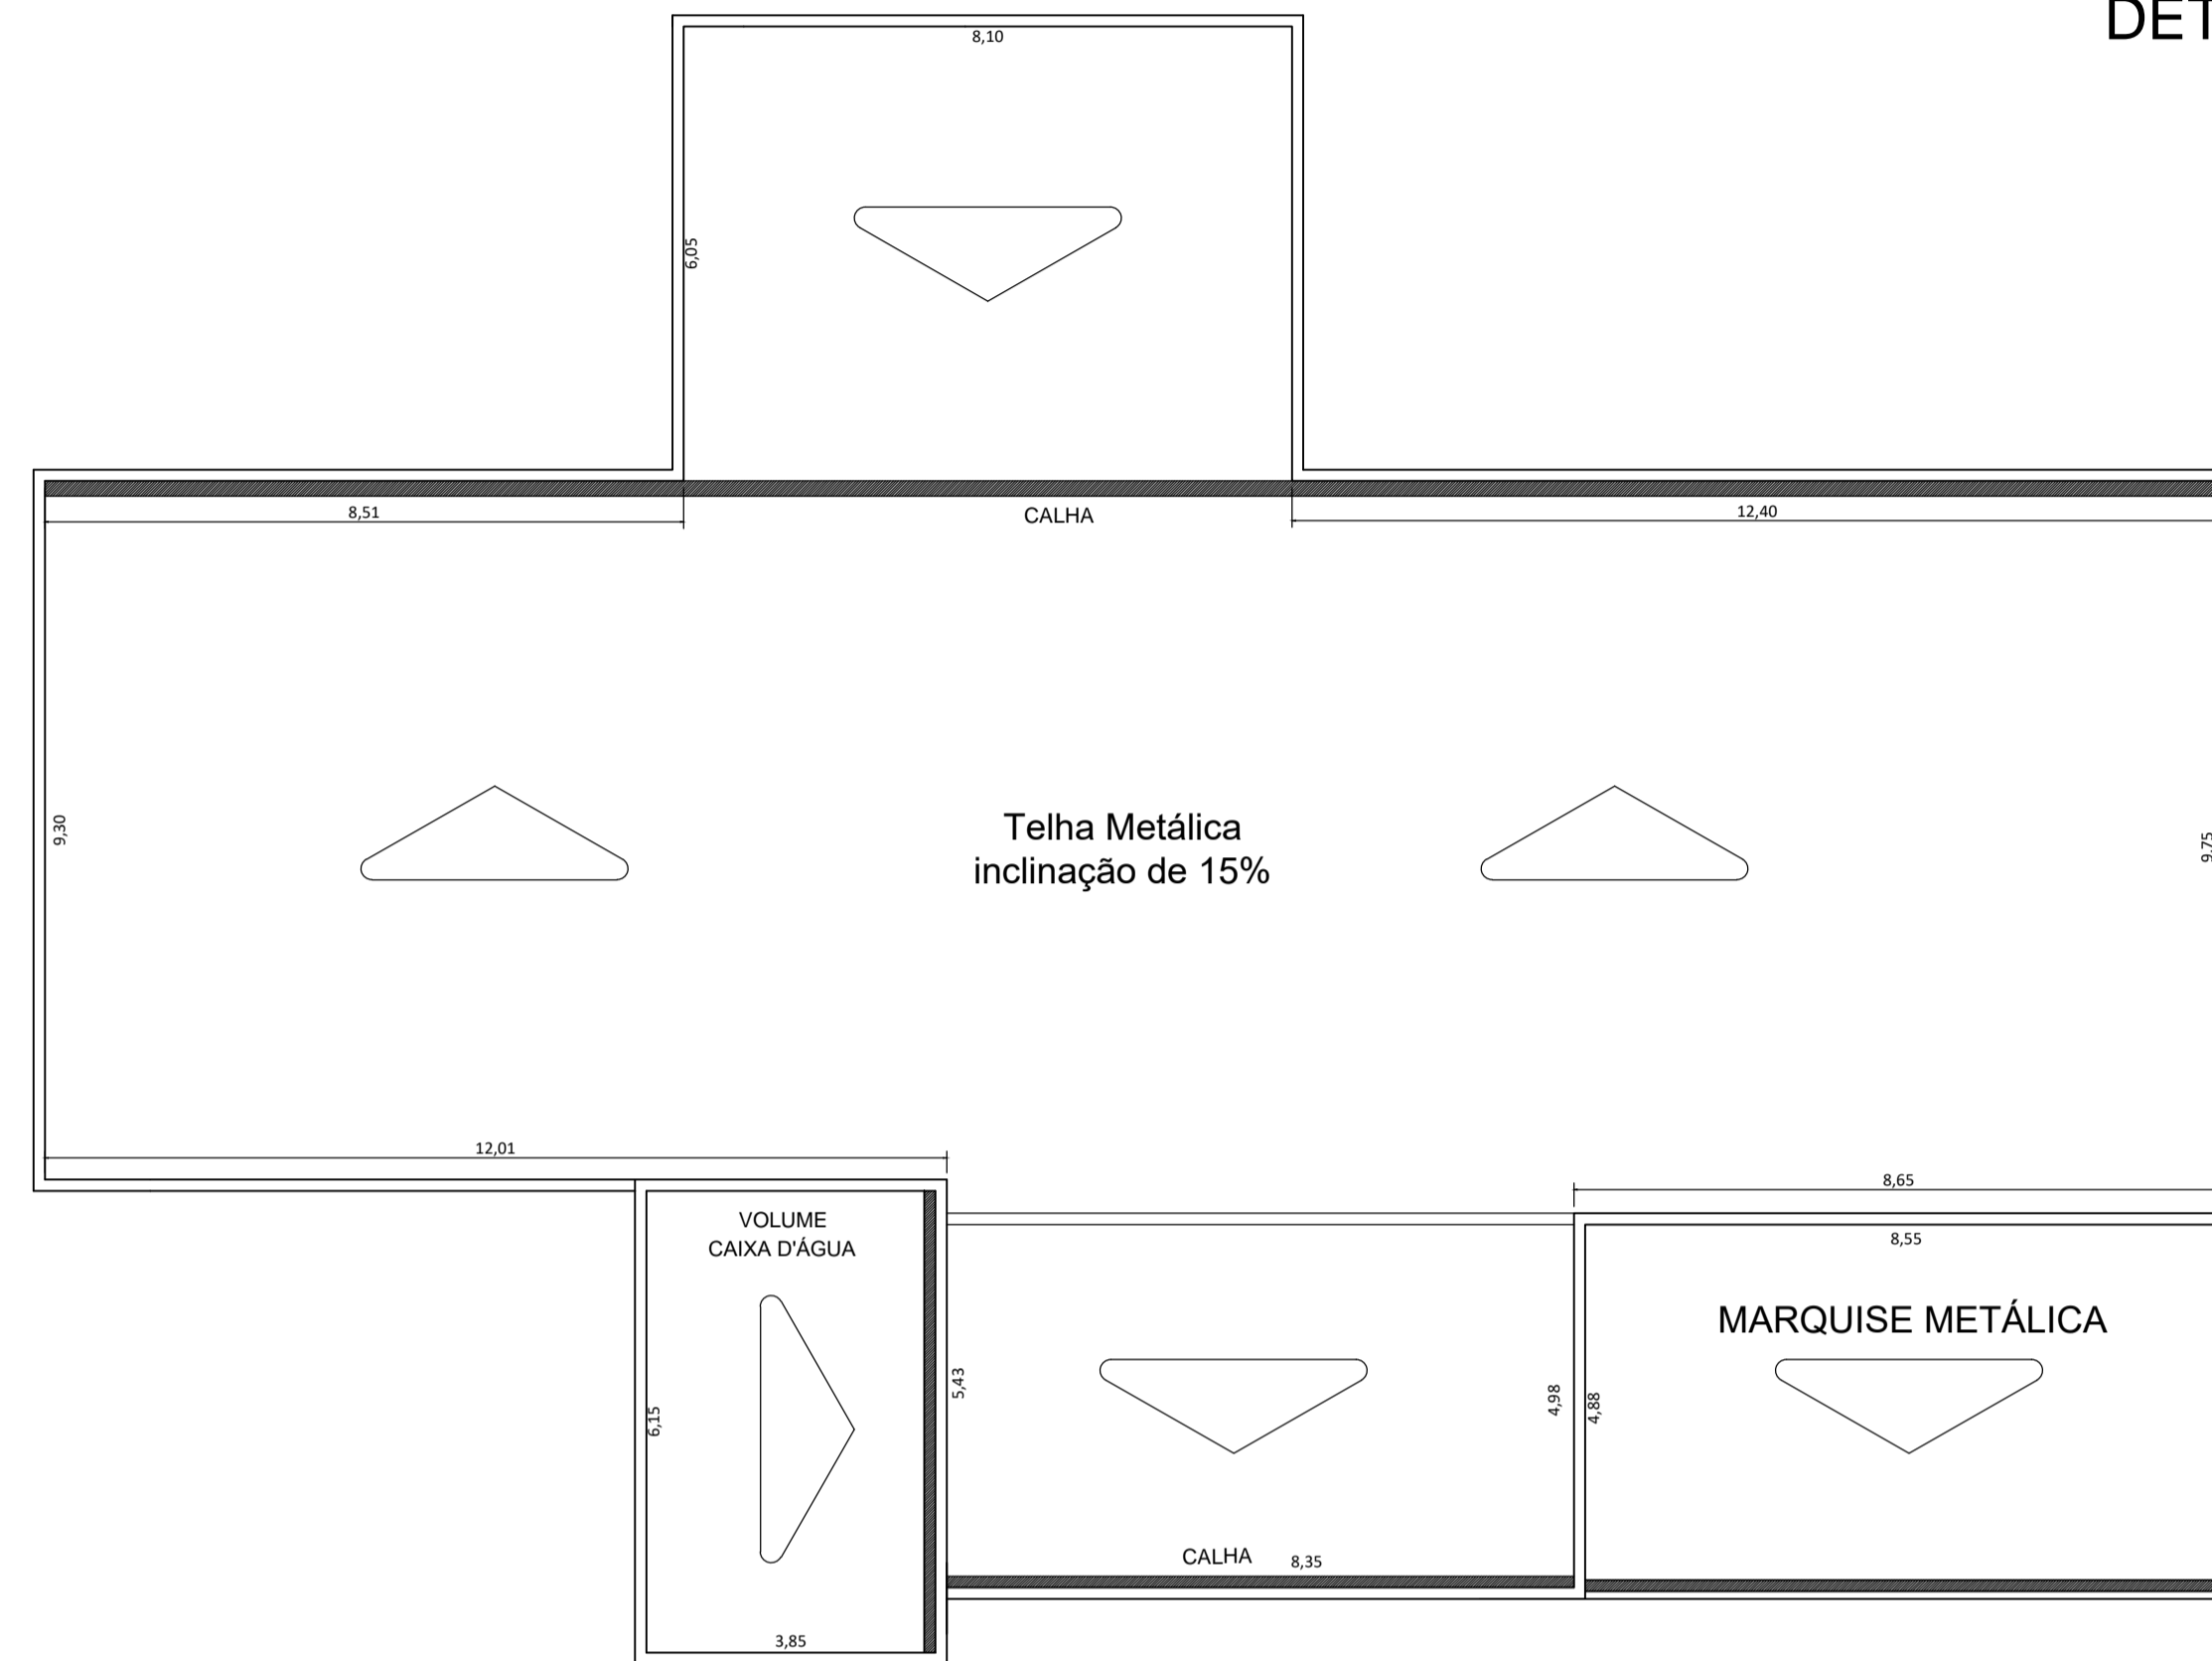

PLANTA COBERTURA
ESCALA 1:100

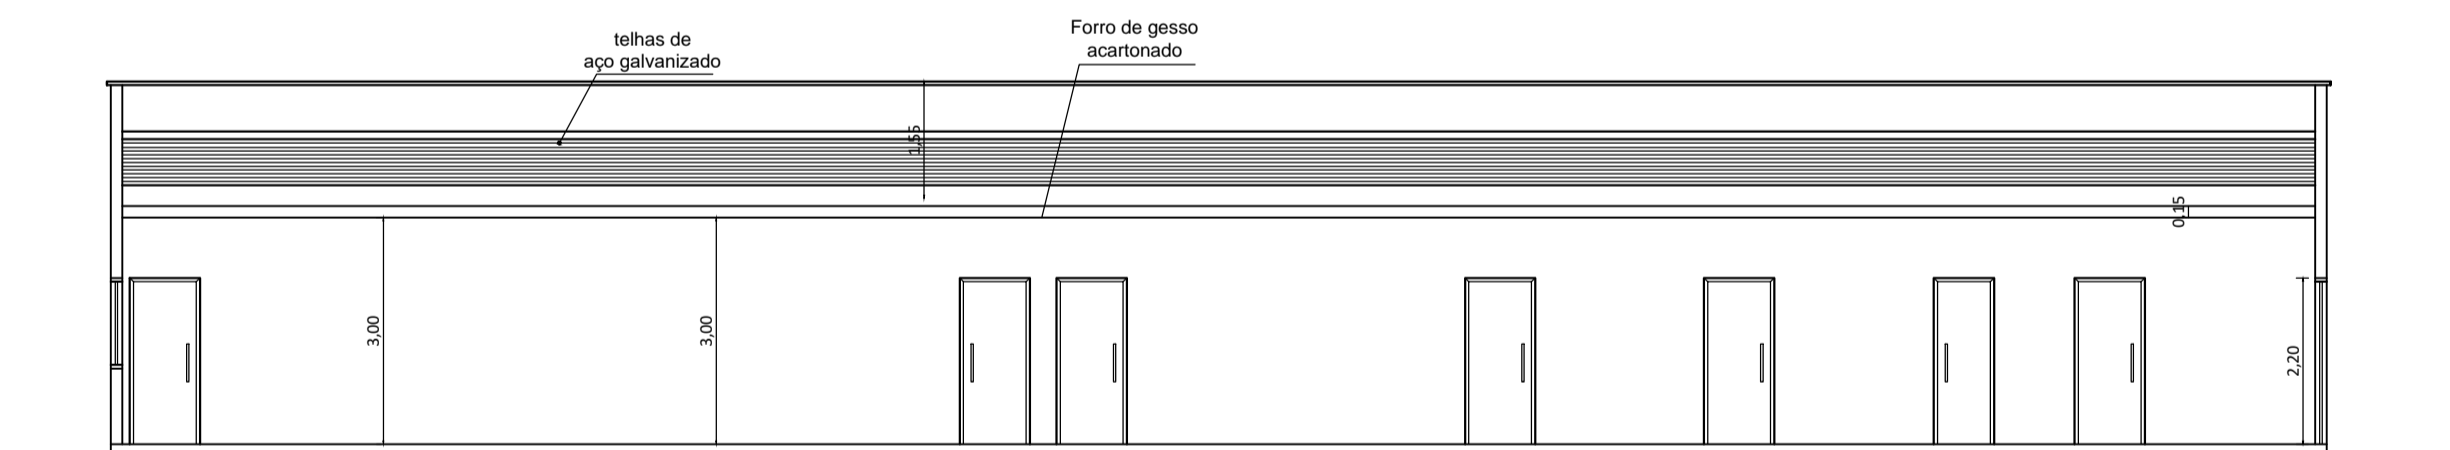


CORTE AA
ESCALA 1:100




CORTE BB
ESCALA 1:100


JANELA 6
Caixilho de Alumínio
160x120 cm

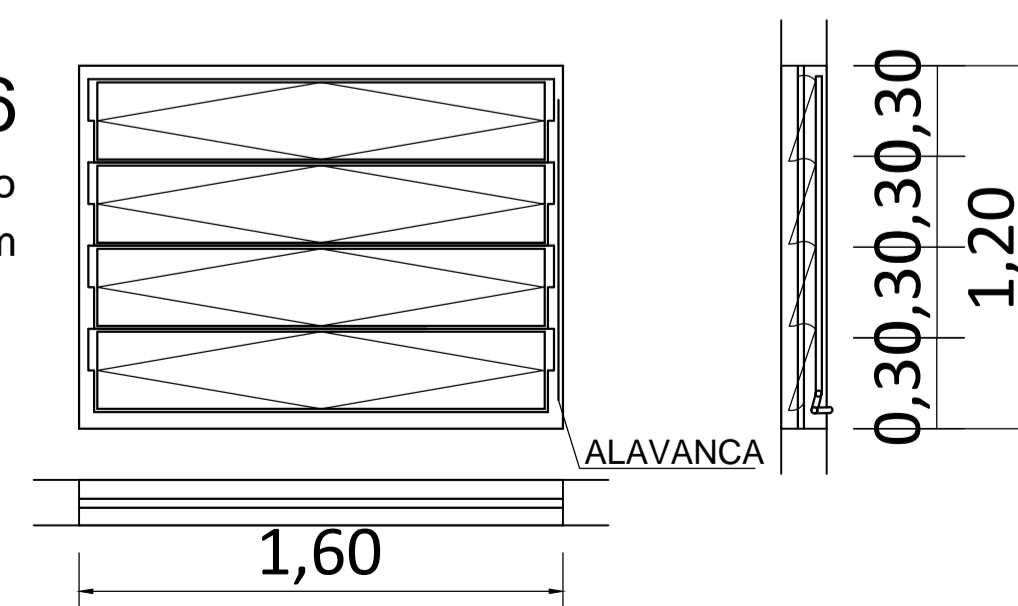


JANELA 5
Caixilho de Alumínio
120x120 cm

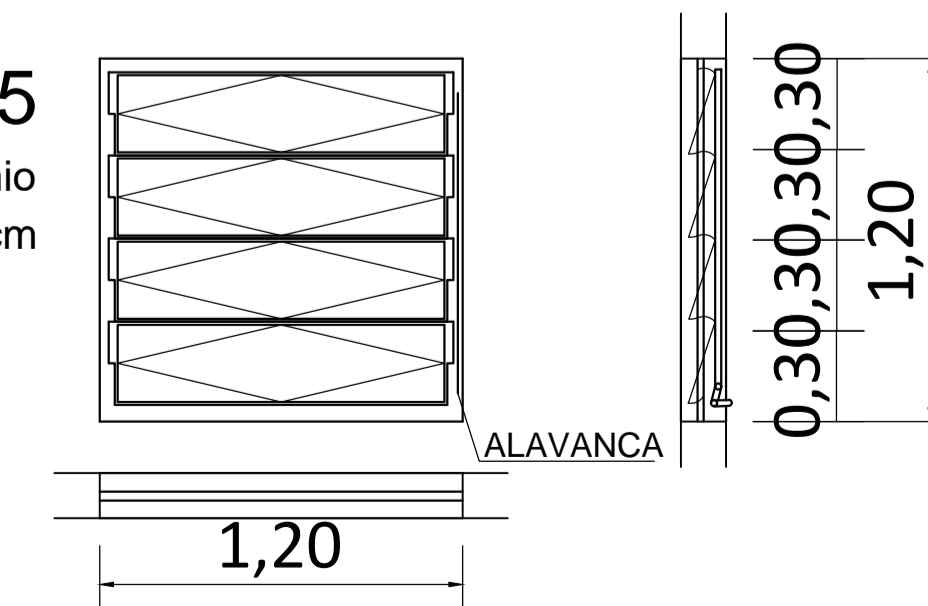


JANELA 4
Caixilho de Alumínio
100x60 cm

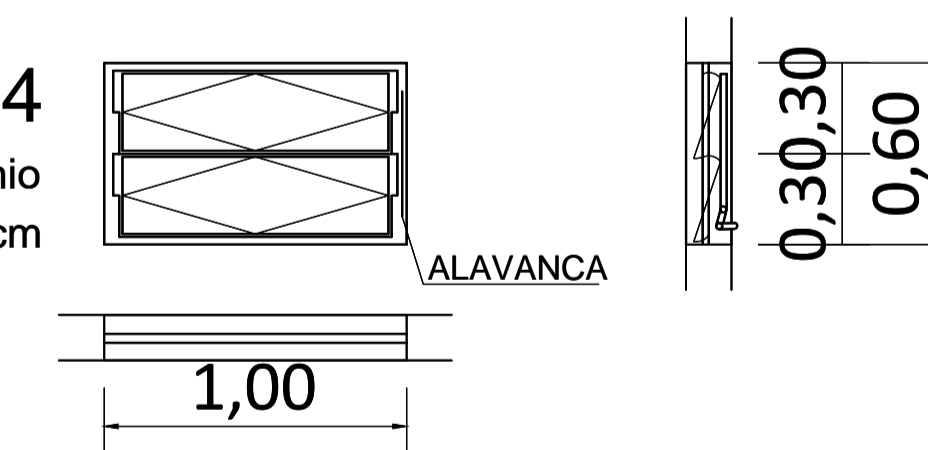


JANELA 3
Caixilho de Alumínio
200x60 cm

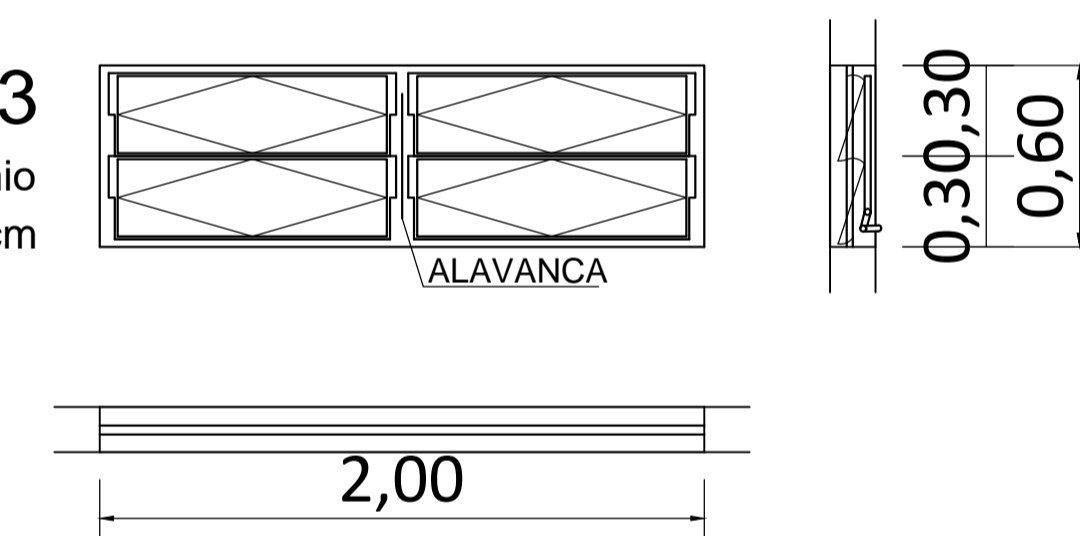

JANELA 2
Caixilho de Alumínio
120x60 cm

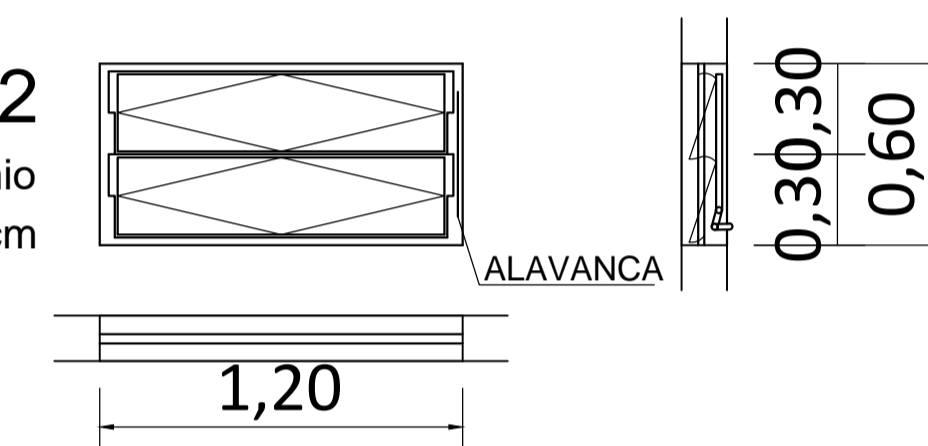

JANELA 1
Caixilho de Alumínio
200x120 cm

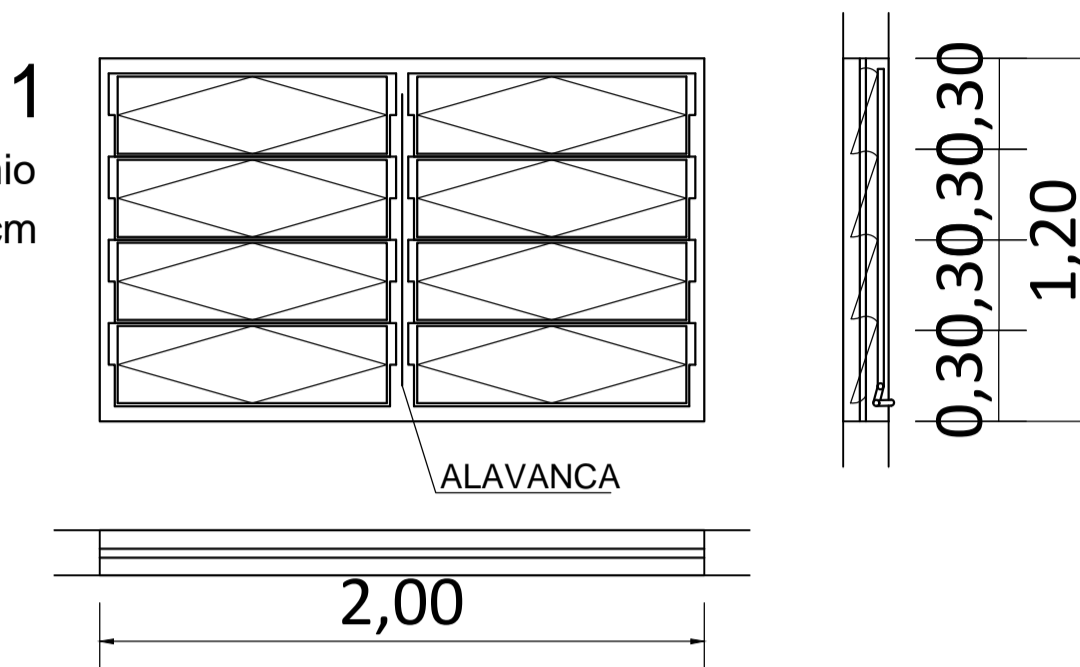

DETALHAMENTO DE ESQUADRIAS
ESCALA 1:25