


PLANTA HIDRÁULICA
ESCALA 1:100

LEGENDA	
A	ÁGUA
AQF	ÁGUA QUENTE/FRIA (MISTURADOR)
AF	ÁGUA FRIA
T	TORNEIRA JARDIM
⊗	RALO
tl	TORNEIRA DE LIMPEZA

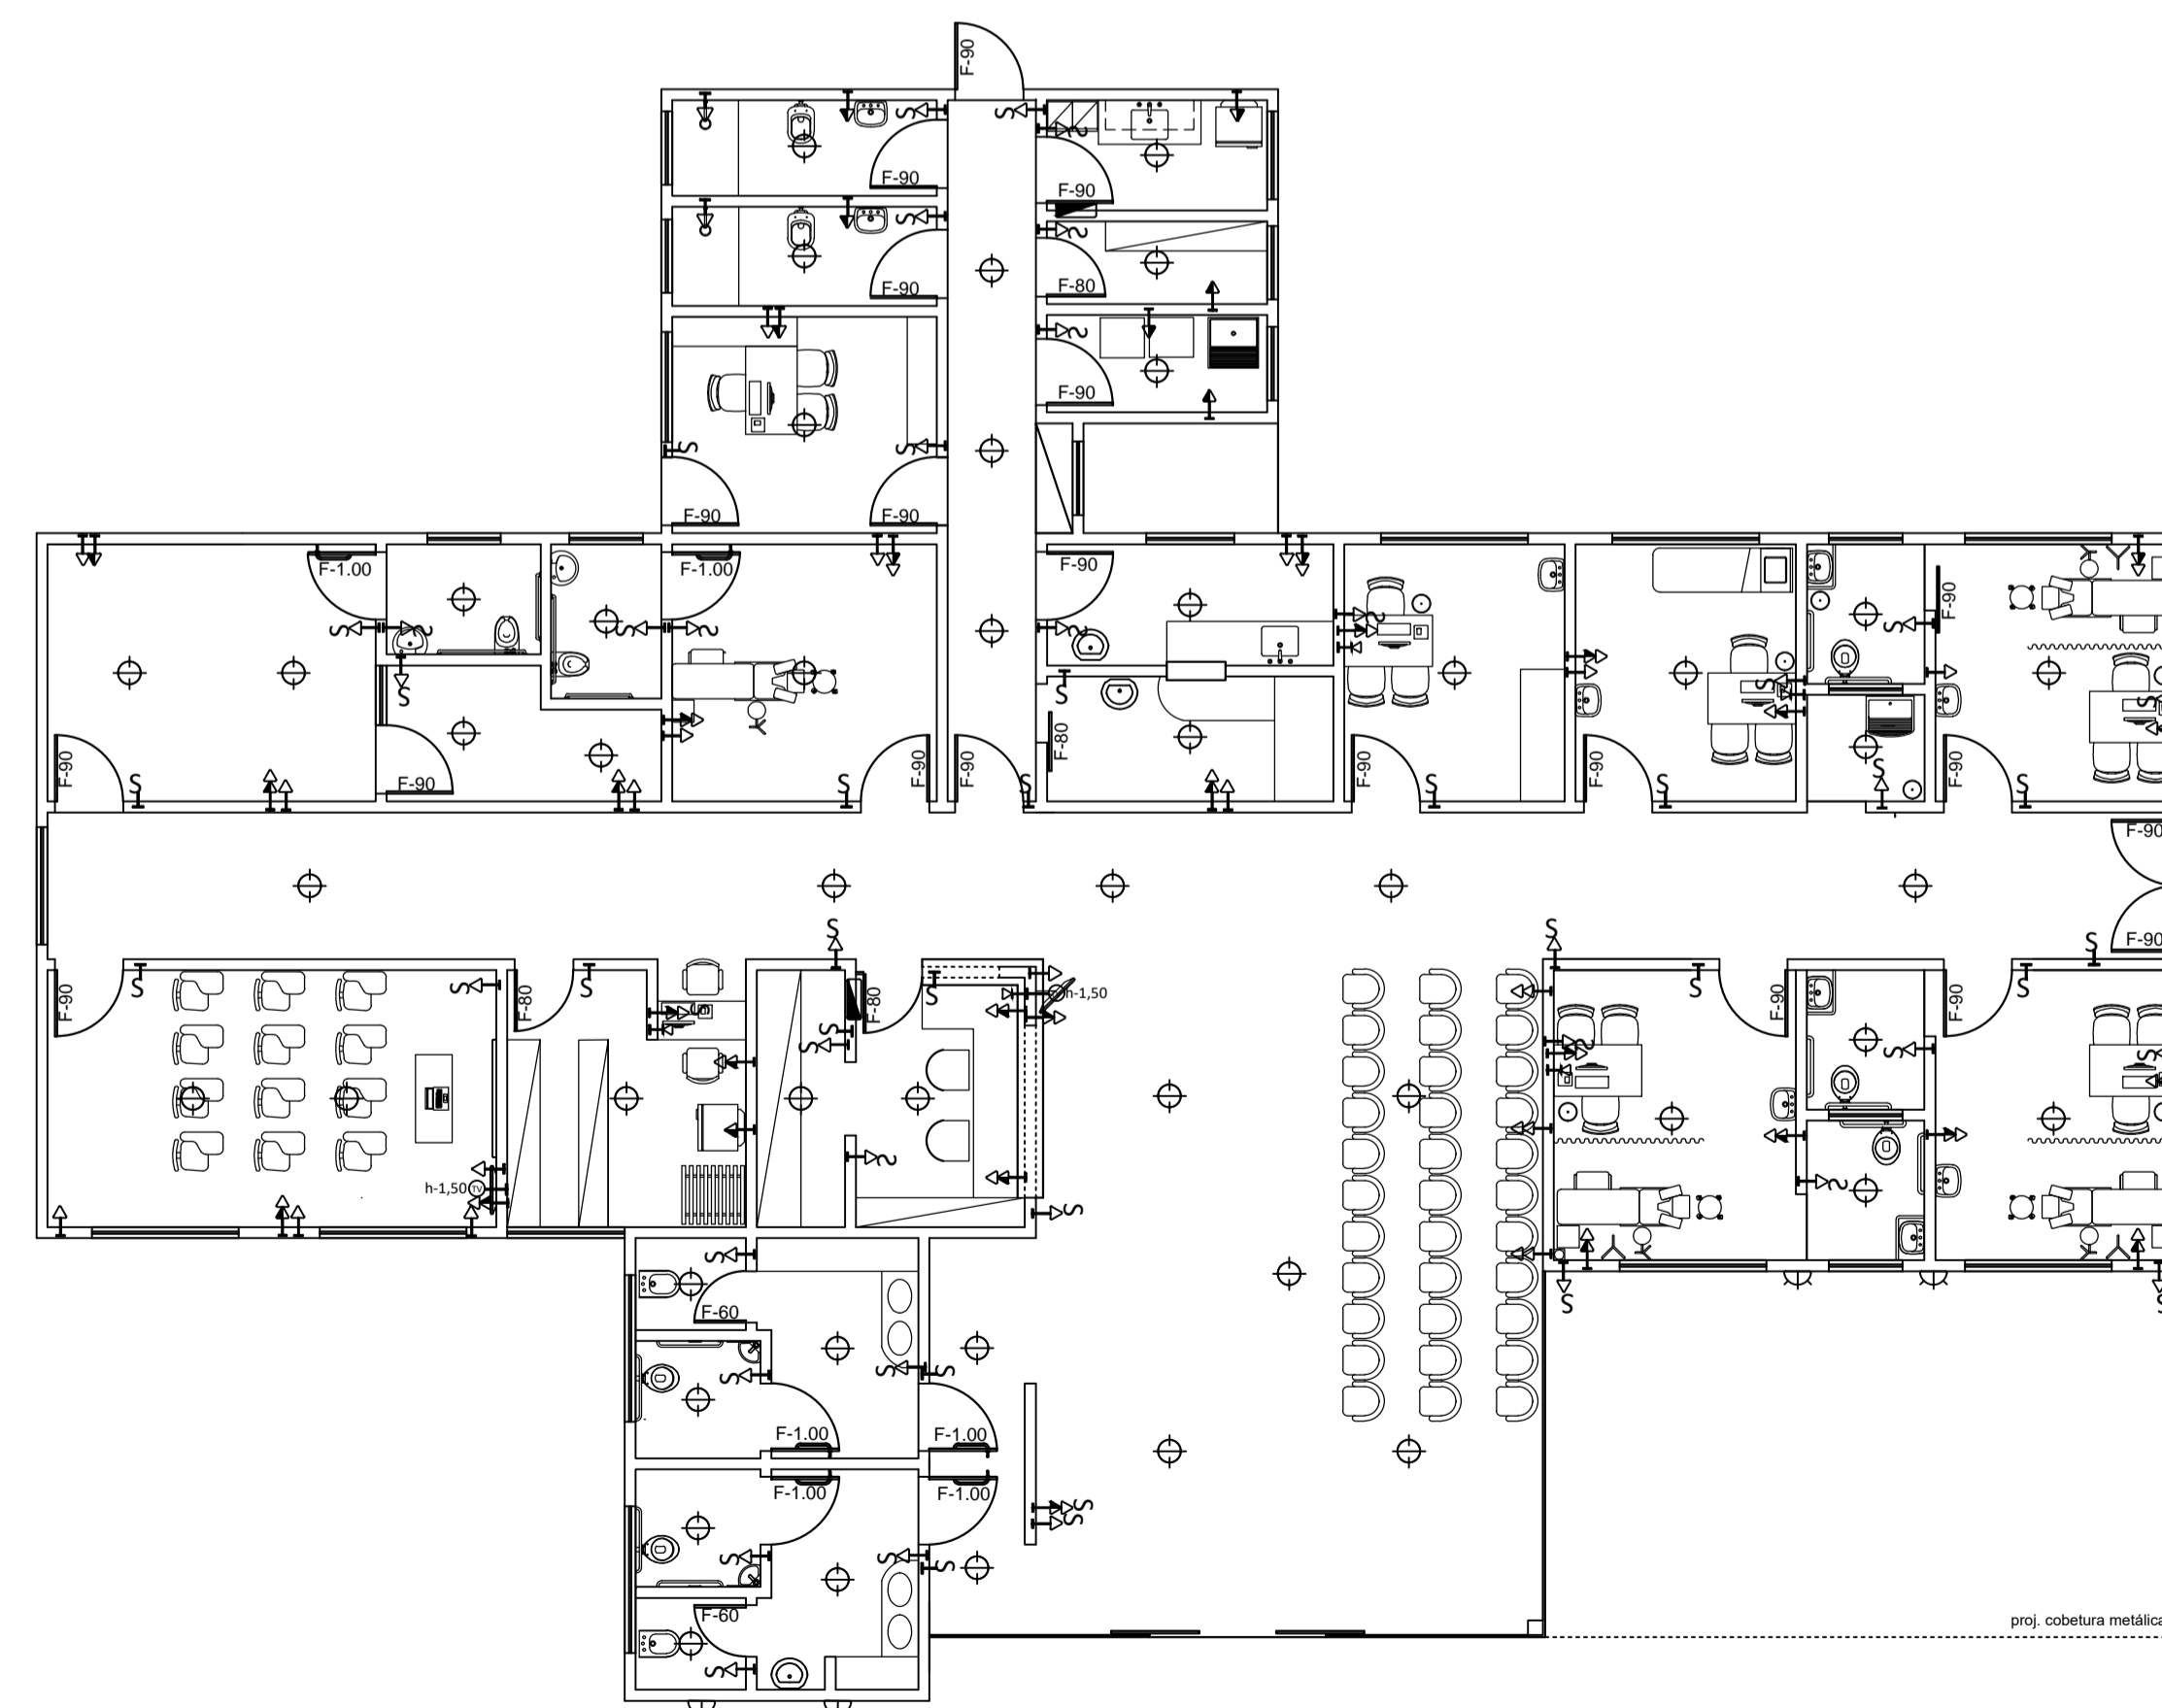

PLANTA ELÉTRICA
ESCALA 1:100

LEGENDA			
↳	TOMADA BAIXA - H = 0.30 M	S	INTERRUPTOR - H = 1.15 M
↳	TOMADA MÉDIA - H = 1.15 M	☼	ARANDELA - H = 2.00 M
↳	TOMADA ALTA - H = 2.25 M	☼	INTERFONE - H = 1.50 M
☎	TELEFONE - H = 0.30 M	■	QUADRO DE FORÇA
☼	PONTO DE LUZ NO TETO	↳	TOMADA AQUECEDOR DE PASSAGEM
↳	ANTENA TV+ TOMADA H = 1.50 m		

- CONSIDERAR COMO REFERÊNCIA O CENTRO DAS TOMADAS
- CONSIDERAR 15 CM DE DISTÂNCIA DO BATENTE EM RELAÇÃO AO INTERRUPTOR